

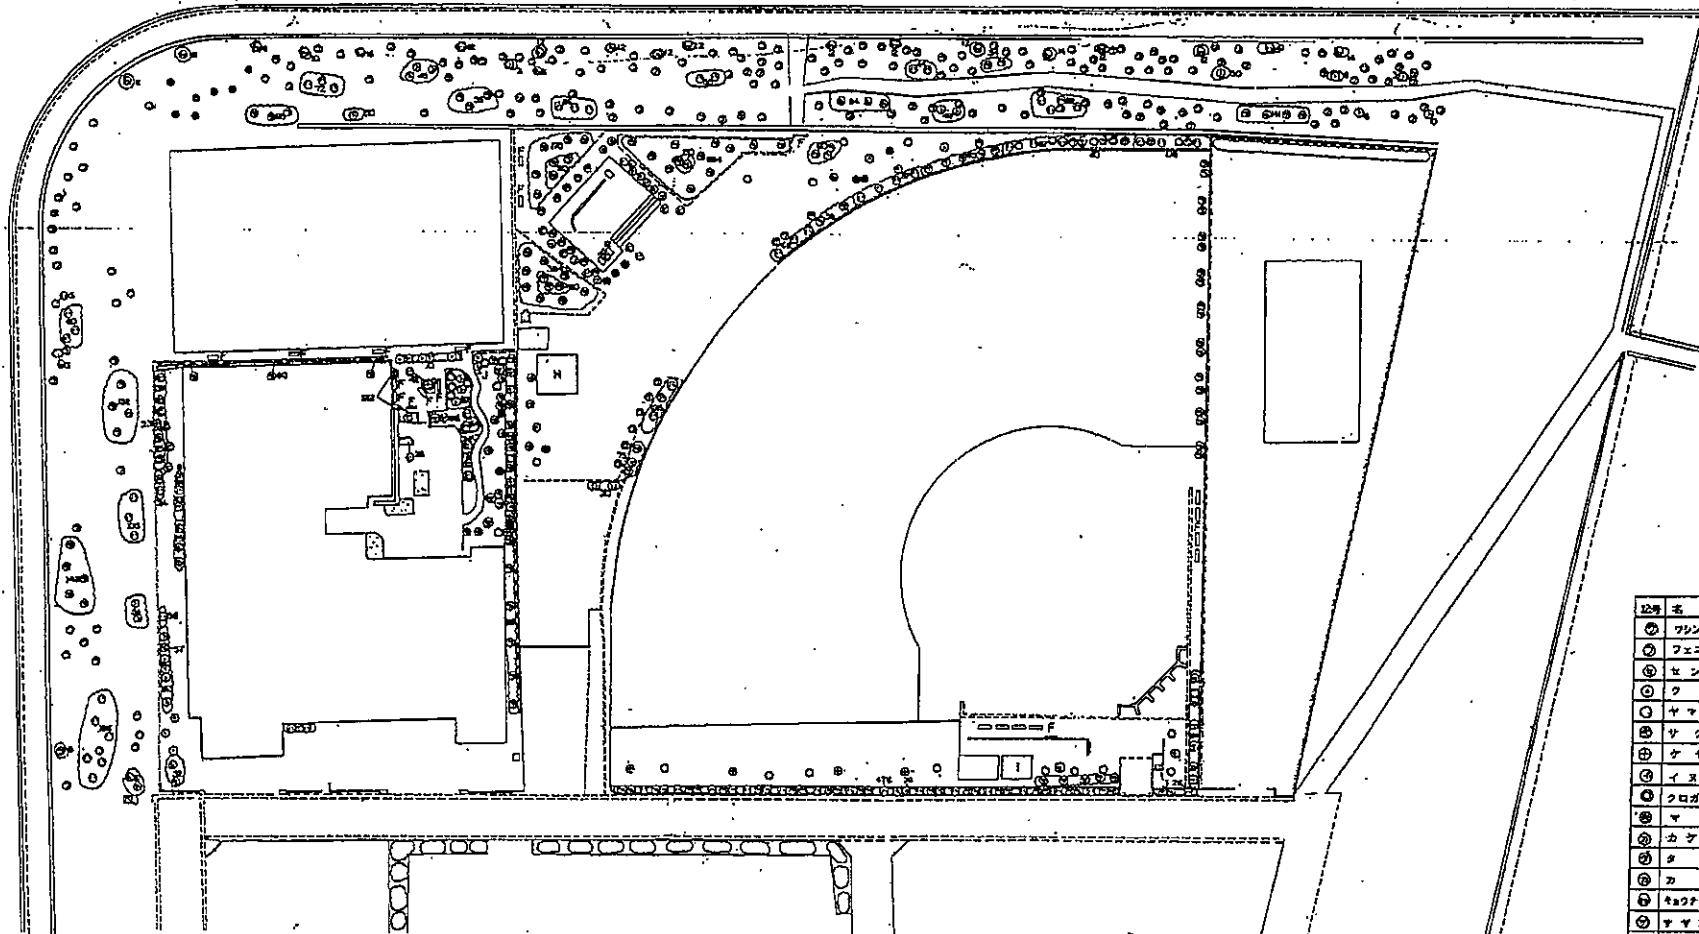


武園之洲公園 平面図 その1 1:800

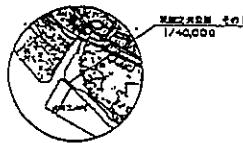

記号	日本名	英名
A	芝生プランコ	Grass Plaza
B	樹木プランコ	Tree Plaza
C	三葉楓	Three-leaf Maple
D	アスレチック	Athletic
E	芝	Grass
F	ベンチ	Bench
G	六角ベンチ	Six-sided Bench
H	円形ベンチ	Circular Bench
I	木製ベンチ	Wooden Bench
J	木製椅子	Wooden Chair
K	木製椅子	Wooden Chair
L	木製椅子	Wooden Chair
M	木製椅子	Wooden Chair
N	木製椅子	Wooden Chair


記号	名	数
①	クリントン	1028
②	フェニックス	563
③	センドン	24
④	ウース	303
⑤	ヤマモモ	366
⑥	サクラ	224
⑦	ケヤキ	122
⑧	イヌツバ	102
⑨	クロガニモチ	14
⑩	マツ	144
⑪	カナマツ	12
⑫	タツノ	14
⑬	カシ	24
⑭	セイヨウカシ	2204
⑮	ヤマシカ	334
⑯	イヌタ	14
⑰	イチヂク	35
⑱	カイコロス	75

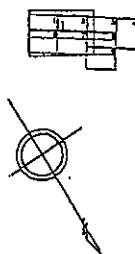

工事場名 天保山公園施設設備工事

期 本工事は昭和63年7月30日までとする。


仕様書 本工事は、鹿児島市電気設備工事標準仕様書に基き施工すること。

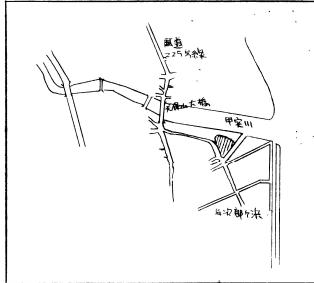

【附近見取図】

特記事項

- 各照明は、セクション4(2F)～西公園にて供給される。専用電源。
- 電線は、IV60²×3(42)cm²。
- 配線距離は、GL-600J×2mをとる。
- アーチシート、樹枝、2種類を表示する。
- 横断面は、原形を復元する。
- 又、施設内には、迷惑物に留意する。

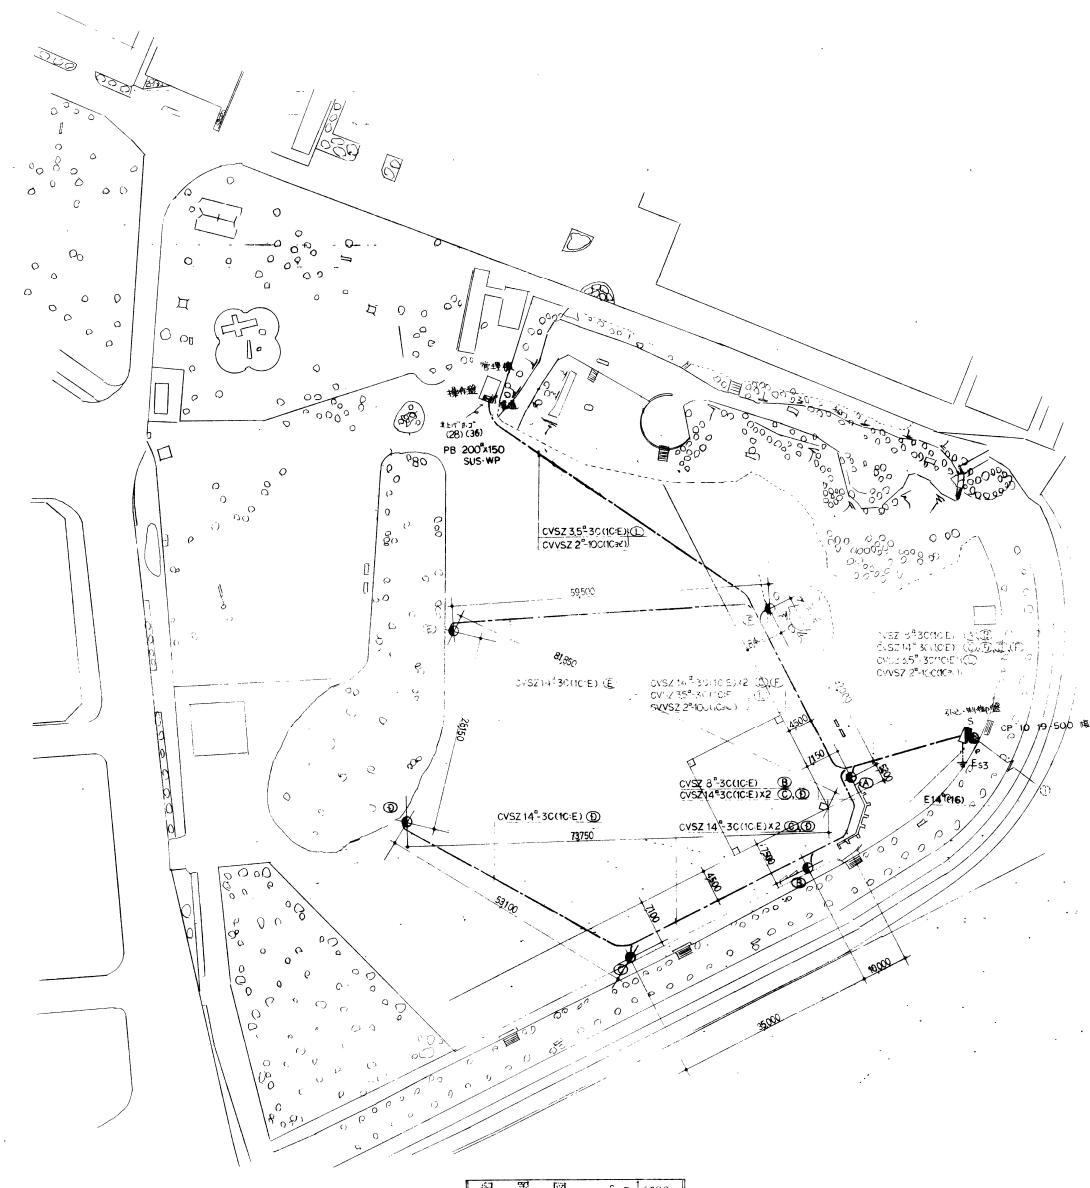

鹿児島市建設局建築課

課長 係長 設計

設計年月日

S63.5.

縮尺

1/600

工事名

天保山公園施設設備工事


図面種類

附近見取図・配管図

図面番号

1

全2

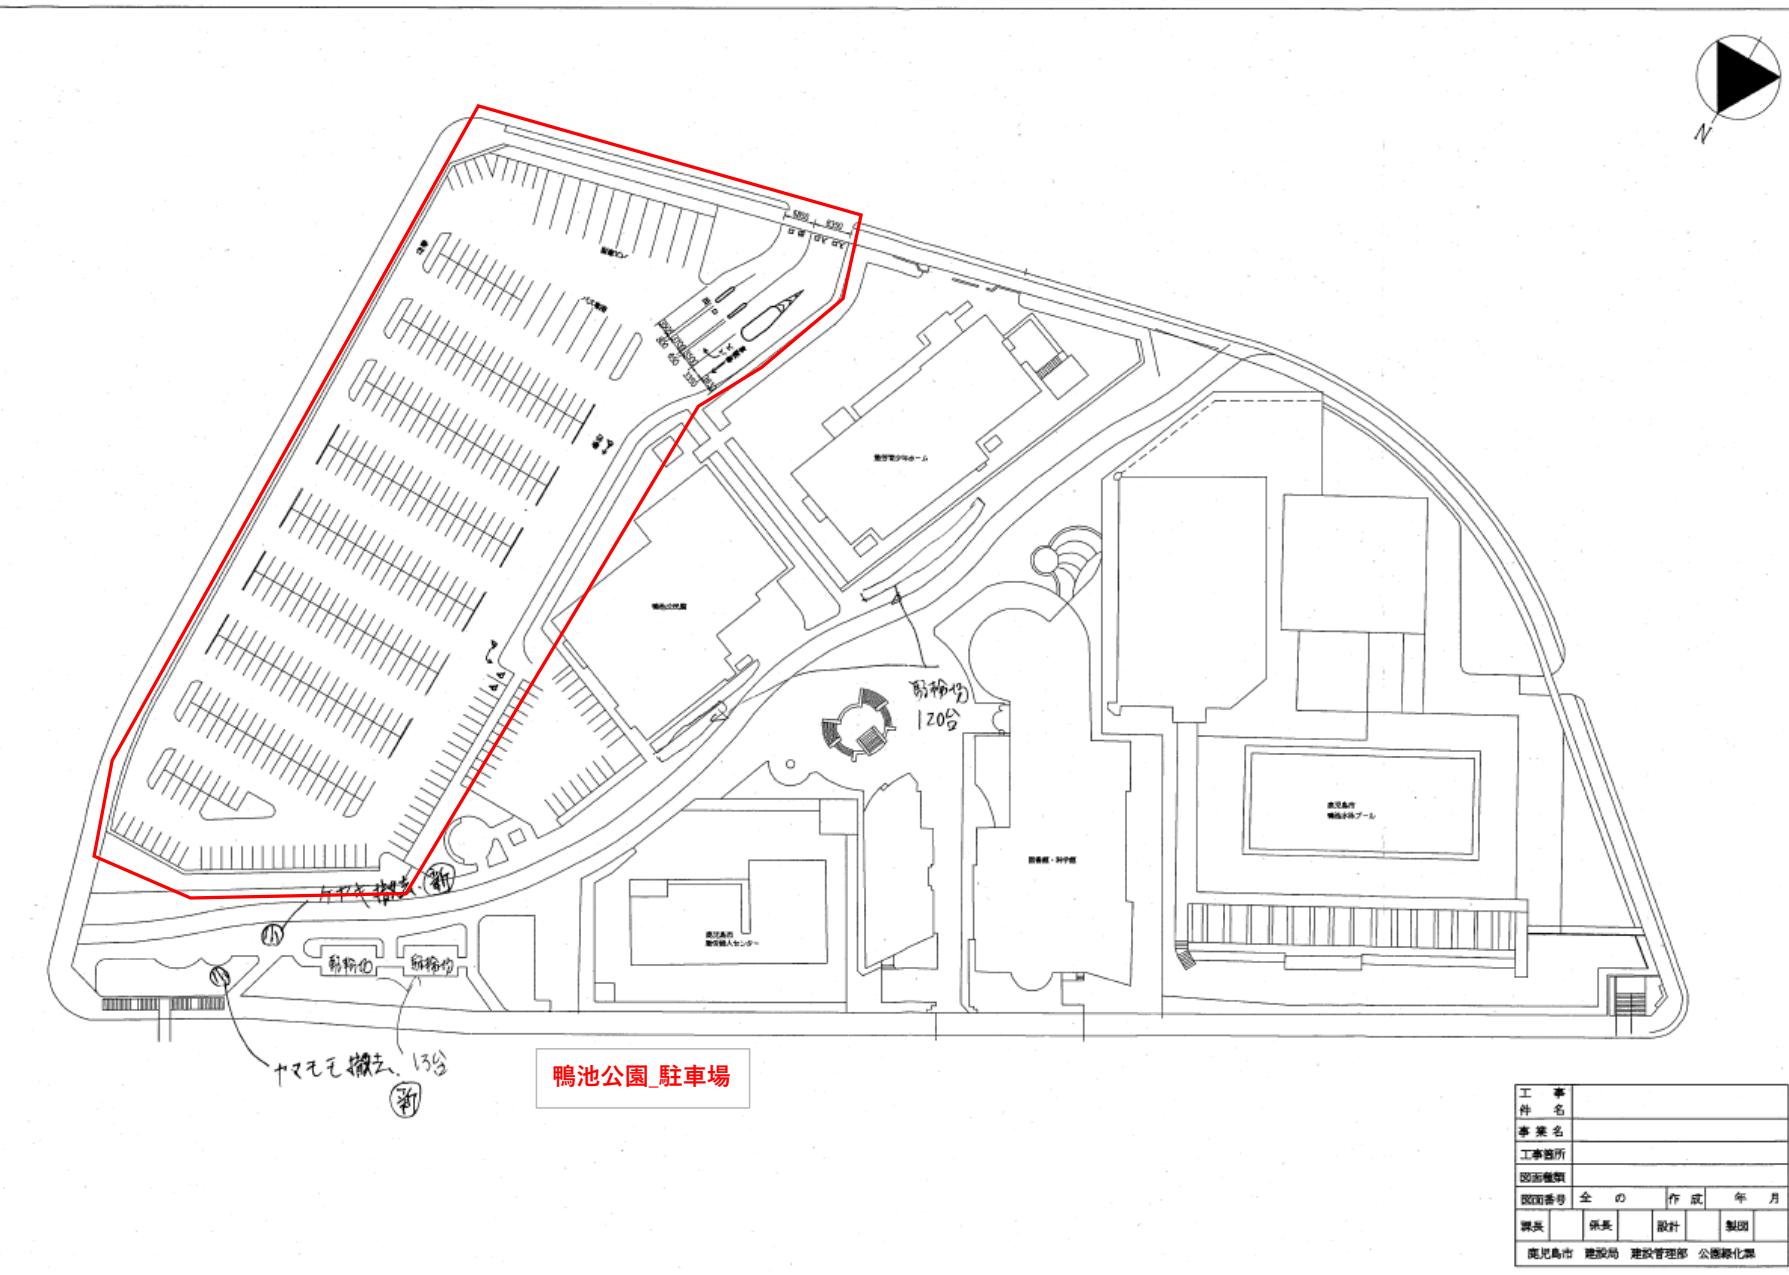

天保山公園 平面図 その 4 S=1:600




天保山公園 共月亭


1:40,000

S=1:600

番号	地名	面積
①	マ	588.25
②	センダン	1.3
③	チカラ	4.1
④	ヤマモモ	17.9
⑤	イヌマキ	17.2
⑥	カイスカブト	3.8
⑦	ツバキ	6.8
⑧	モガヨコ	30.2
⑨	シババ	1.0
⑩	タ	6.8
⑪	サンゴジ	50.05
⑫	ハマヒサカ	32.25
⑬	ヒラドグサ	1.94
⑭	クロガキモ	2.8
⑮	ハマクダ	10.08
⑯	タマキ	1.0
⑰	シナリンドウ	4.28


田突川左岸整地 2工区 平面図

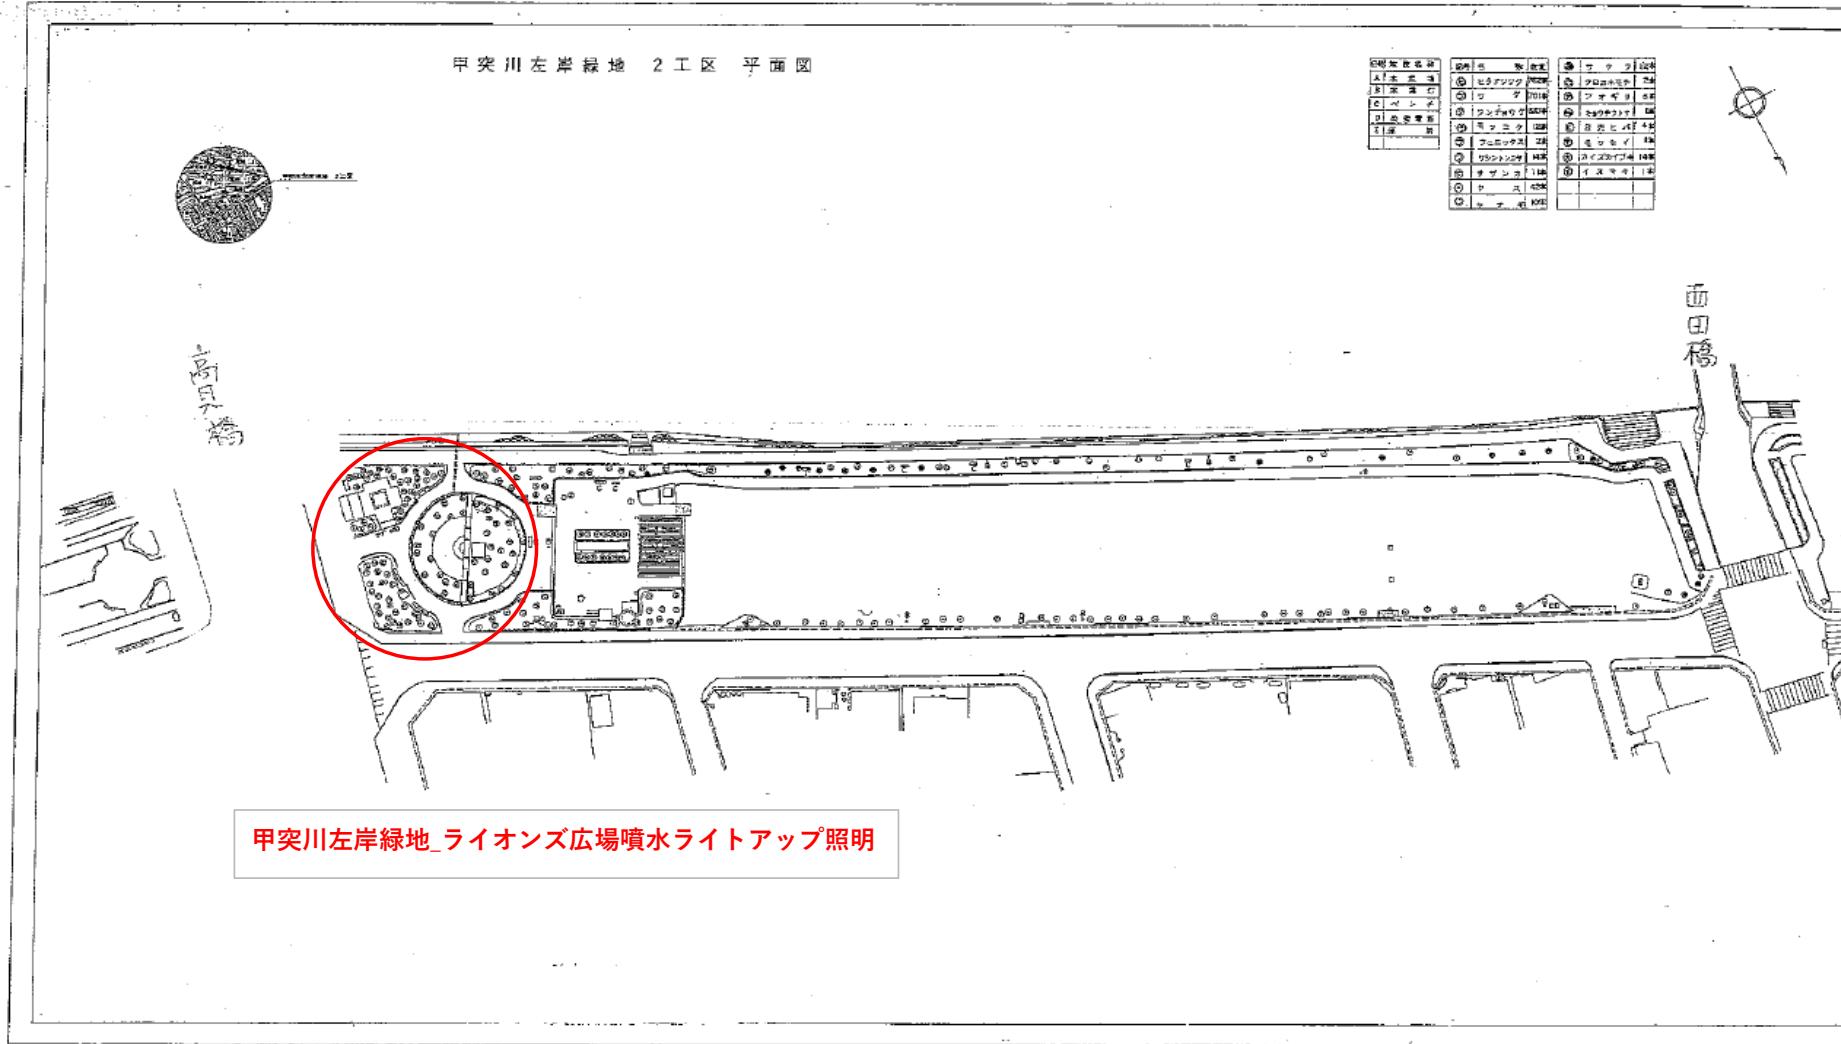

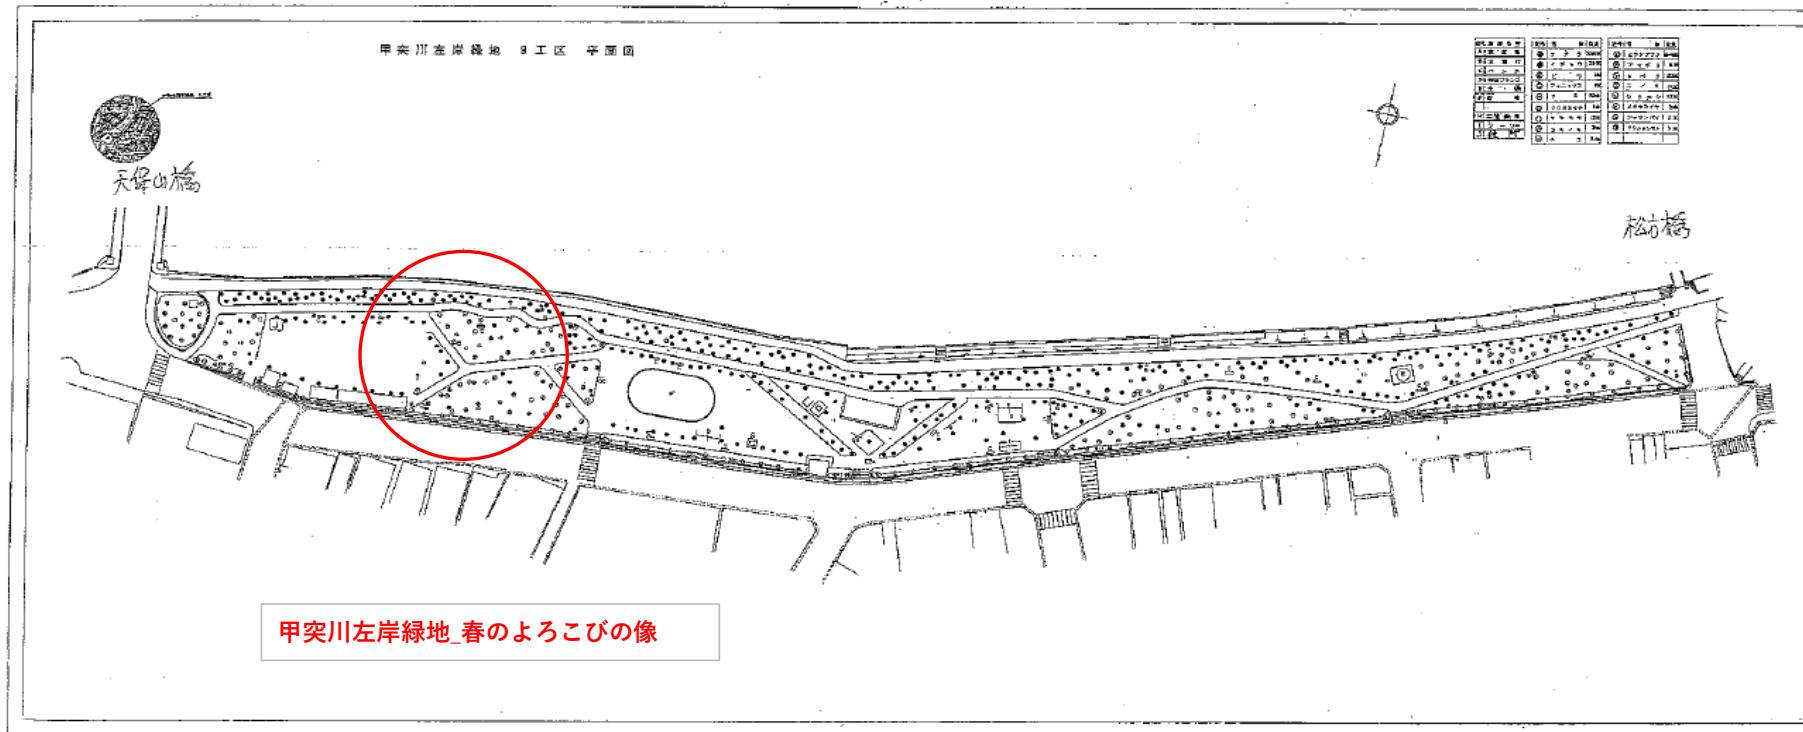

甲突川左岸緑地 8工区 平面図




甲突川左岸緑地_渚の像

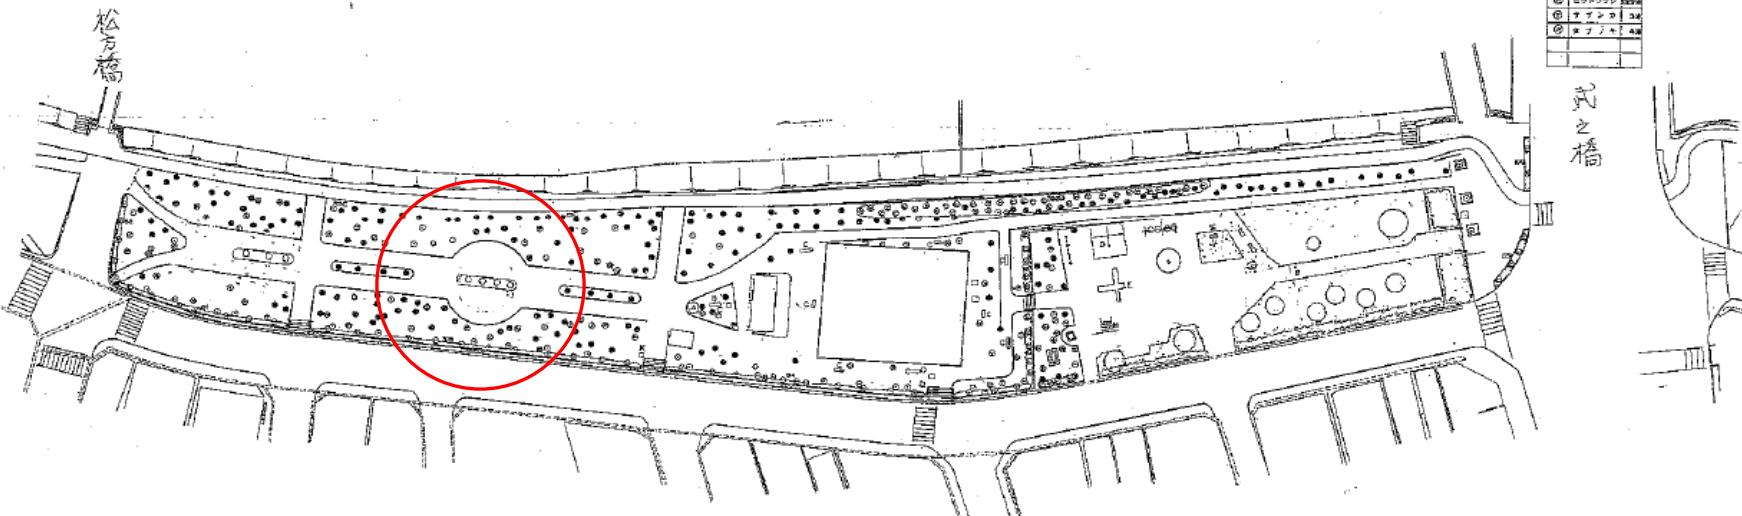

記号	名前	面積
◎	カスケード	400
◎	アオギリ	200
◎	イチヨウ	150
◎	ツツジ	70
◎	クベナ	50
◎	クスノキ	100
◎	メタセコイア	200
◎	ツバキ	30
◎	ツバキ	30
◎	ユリイ	60
◎	シイノクバ	100
◎	ヒロカ	100
◎	モモイロ	40
◎	モモイロ	20
◎	アカマツ	200
◎	カランコ	30
◎	シナノイ	40



甲突川右岸緑地 2工区 平面図

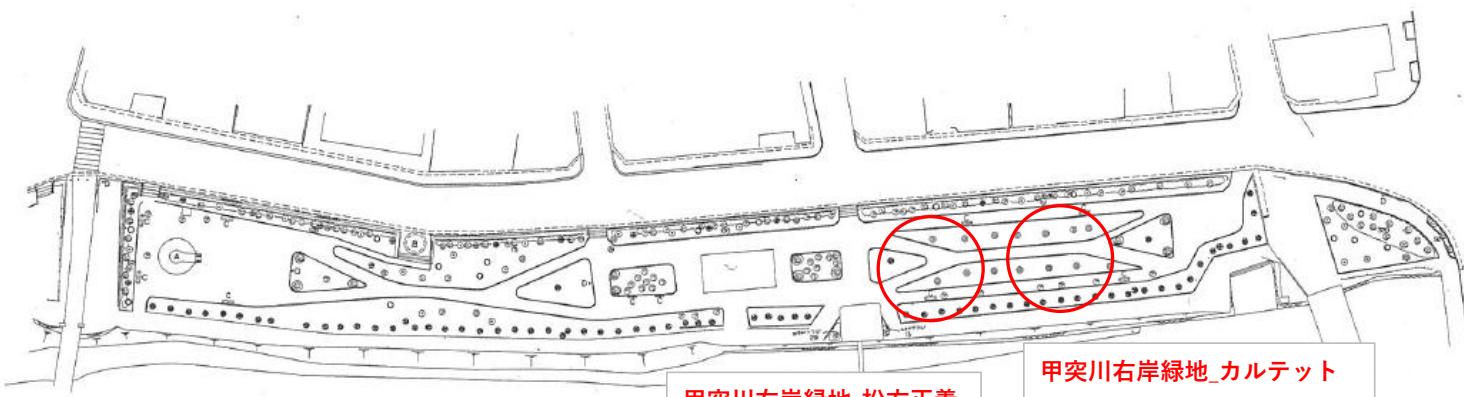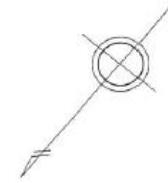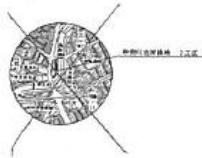

松方橋

甲突川右岸緑地_松方正義


甲突川右岸緑地_カルテット

記号	名	株
●	サクラ	60
○	カエデ	16
◎	カシ	11
●	ブナ	16
●	ヒメツツジ	344
●	クロガネモチ	19
●	クヌギ	20
●	ショウジョバイ	1
●	ツバキ	15
●	ツヨニクサ	1
●	アオギリ	25
●	アズキ	2
●	エノキ	1
●	モクセイ	2

ザビエル公園 平面図 1:300




ザビエル公園
S=1:10,000

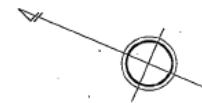

- J. A型保護柵
- K. 門柱
- L. 銅像
- M. 記念碑
- N. 銀光塗材板
- P. 引込柱
- Q. 看板
- R. 車止め
- S. 雨水器
- T. 緑石
- U. 側溝
- V. 墓碑
- W. 排便槽
- X. 食庫

記号	施設名	名称
A	二連プランコ	
B	コンビニエンス	
C		
D	鉄棒	
E	ベンチ	
F	便所	
G	水飲み場	
H	外灯	
I		

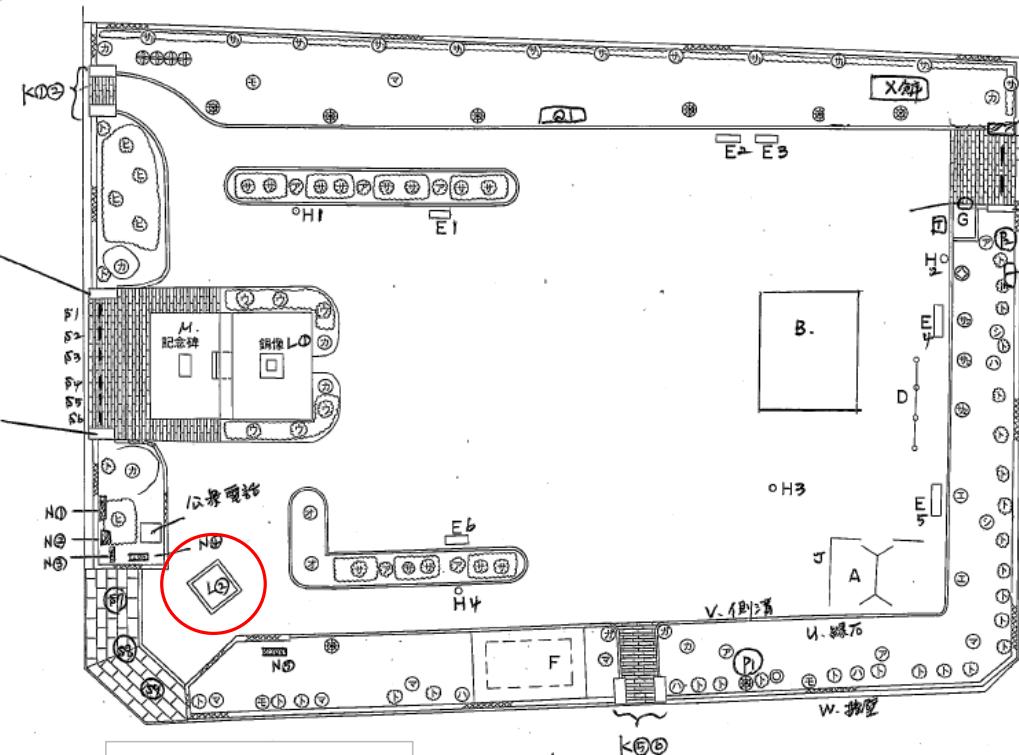

ザビエル公園 銅像

記号	名 称	数 量
◎	ウメ	1本
◎	エノキ	2本
⊕	ツバキ	4本
◎	アカシヤ	3本
◎	シラカシ	2本
◎	ガマズミ	2本
◎	サザンカ	167本
◎	モクセイ	4本
◎	イチョウ	8本
◎	マテバシイ	6本
◎	サンゴジュ	5本
◎	カイズカイブキ	7本
◎	ハマヒサカキ	5本
◎	クロガネモチ	1本
◎	オリーブ	10本
◎	トベラ	31本
◎	サツキ	400本
◎	マメツゲ	1本
◎	アベリア	40本
◎	ウバメガシ	180本
◎	ヒラドツツジ	611本