


鹿児島都市計画下水道の変更 [市決定] (汚水・雨水)

約 7,711 ha

鹿児島市公共下水道 約 7,753 ha (追加 約 42 ha)

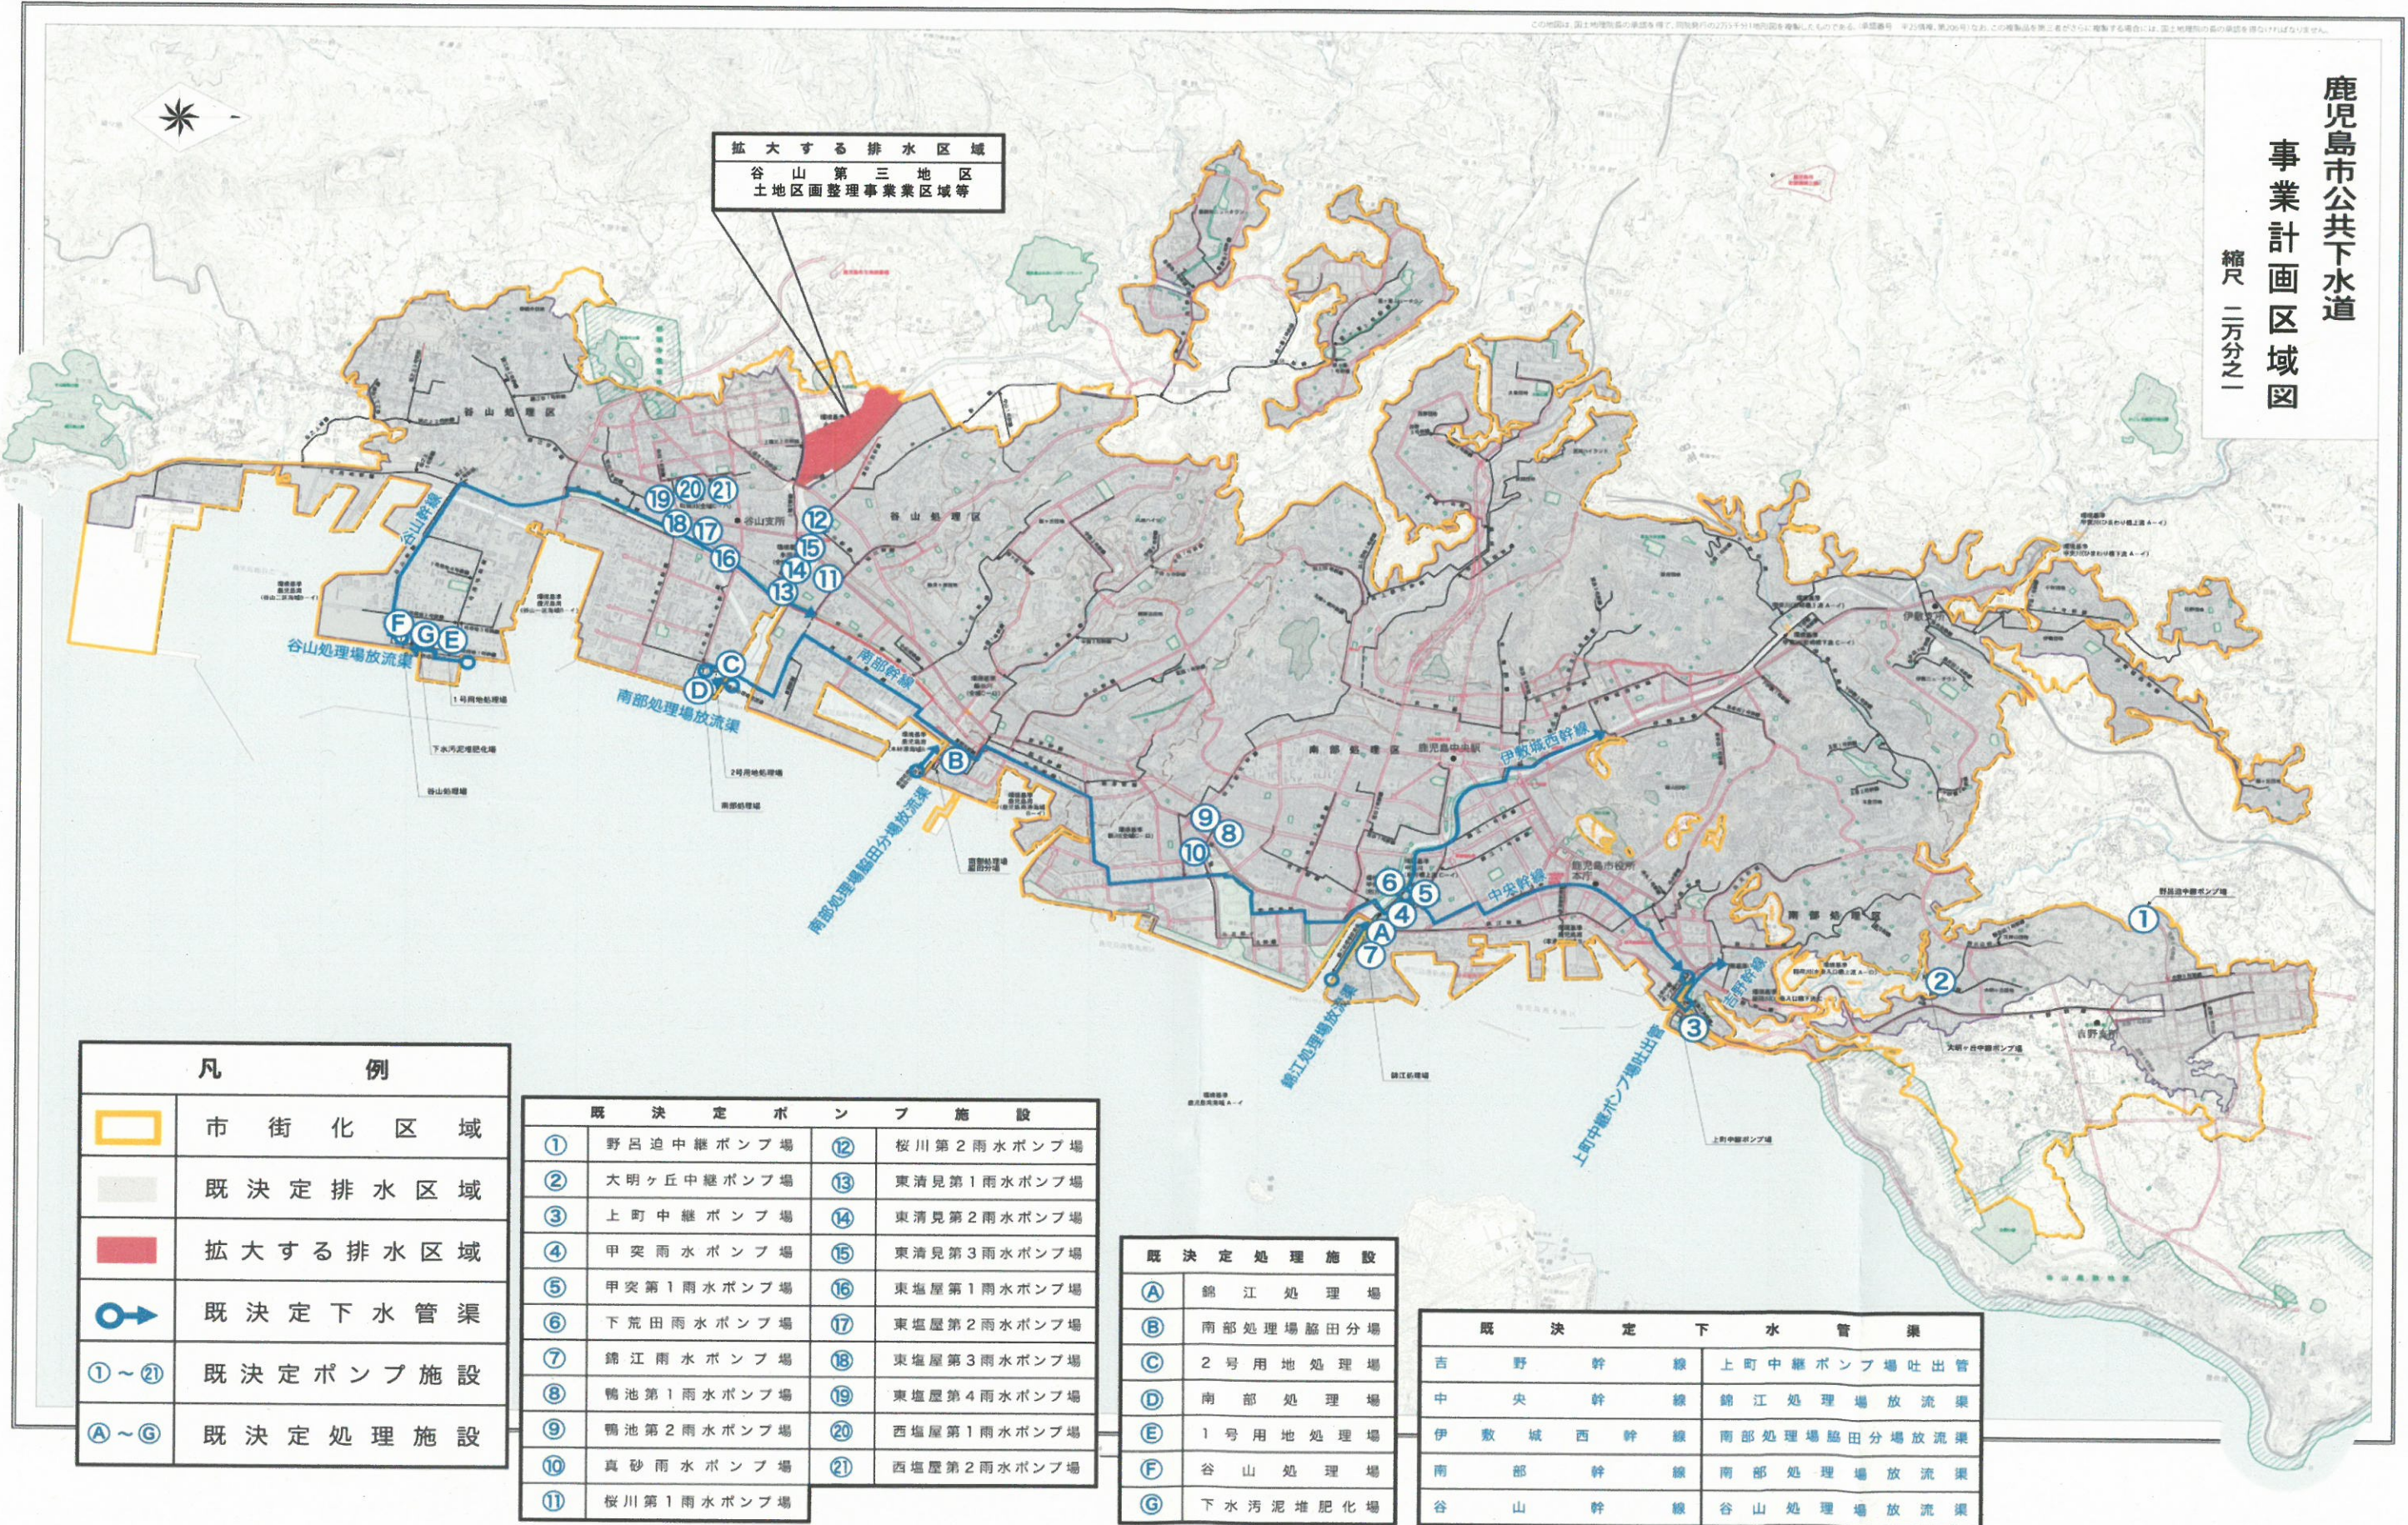

鹿児島市公共下水道
事業計画区域図
縮尺 二万分之一

凡 例	
	市街化区域
	既決定排水区域
	拡大する排水区域
	既決定下水管渠
	既決定ポンプ施設
	既決定処理施設

既決定ポンプ施設	
① 野呂迫中継ポンプ場	⑫ 桜川第2雨水ポンプ場
② 大明ヶ丘中継ポンプ場	⑬ 東清見第1雨水ポンプ場
③ 上町中継ポンプ場	⑭ 東清見第2雨水ポンプ場
④ 甲突雨水ポンプ場	⑮ 東清見第3雨水ポンプ場
⑤ 甲突第1雨水ポンプ場	⑯ 東塩屋第1雨水ポンプ場
⑥ 下荒田雨水ポンプ場	⑰ 東塩屋第2雨水ポンプ場
⑦ 錦江雨水ポンプ場	⑱ 東塩屋第3雨水ポンプ場
⑧ 鴨池第1雨水ポンプ場	⑲ 東塩屋第4雨水ポンプ場
⑨ 鴨池第2雨水ポンプ場	⑳ 西塩屋第1雨水ポンプ場
⑩ 真砂雨水ポンプ場	㉑ 西塩屋第2雨水ポンプ場
⑪ 桜川第1雨水ポンプ場	

既決定処理施設	
A 錦江処理場	
B 南部処理場臨田分場	
C 2号用地処理場	
D 南部処理場	
E 1号用地処理場	
F 谷山処理場	
G 下水汚泥堆肥化場	

既決定下水管渠	
吉野幹線	上町中継ポンプ場吐出管
中央幹線	錦江処理場放流渠
伊敷城西幹線	南部処理場臨田分場放流渠
南部幹線	南部処理場放流渠
谷山幹線	谷山処理場放流渠