

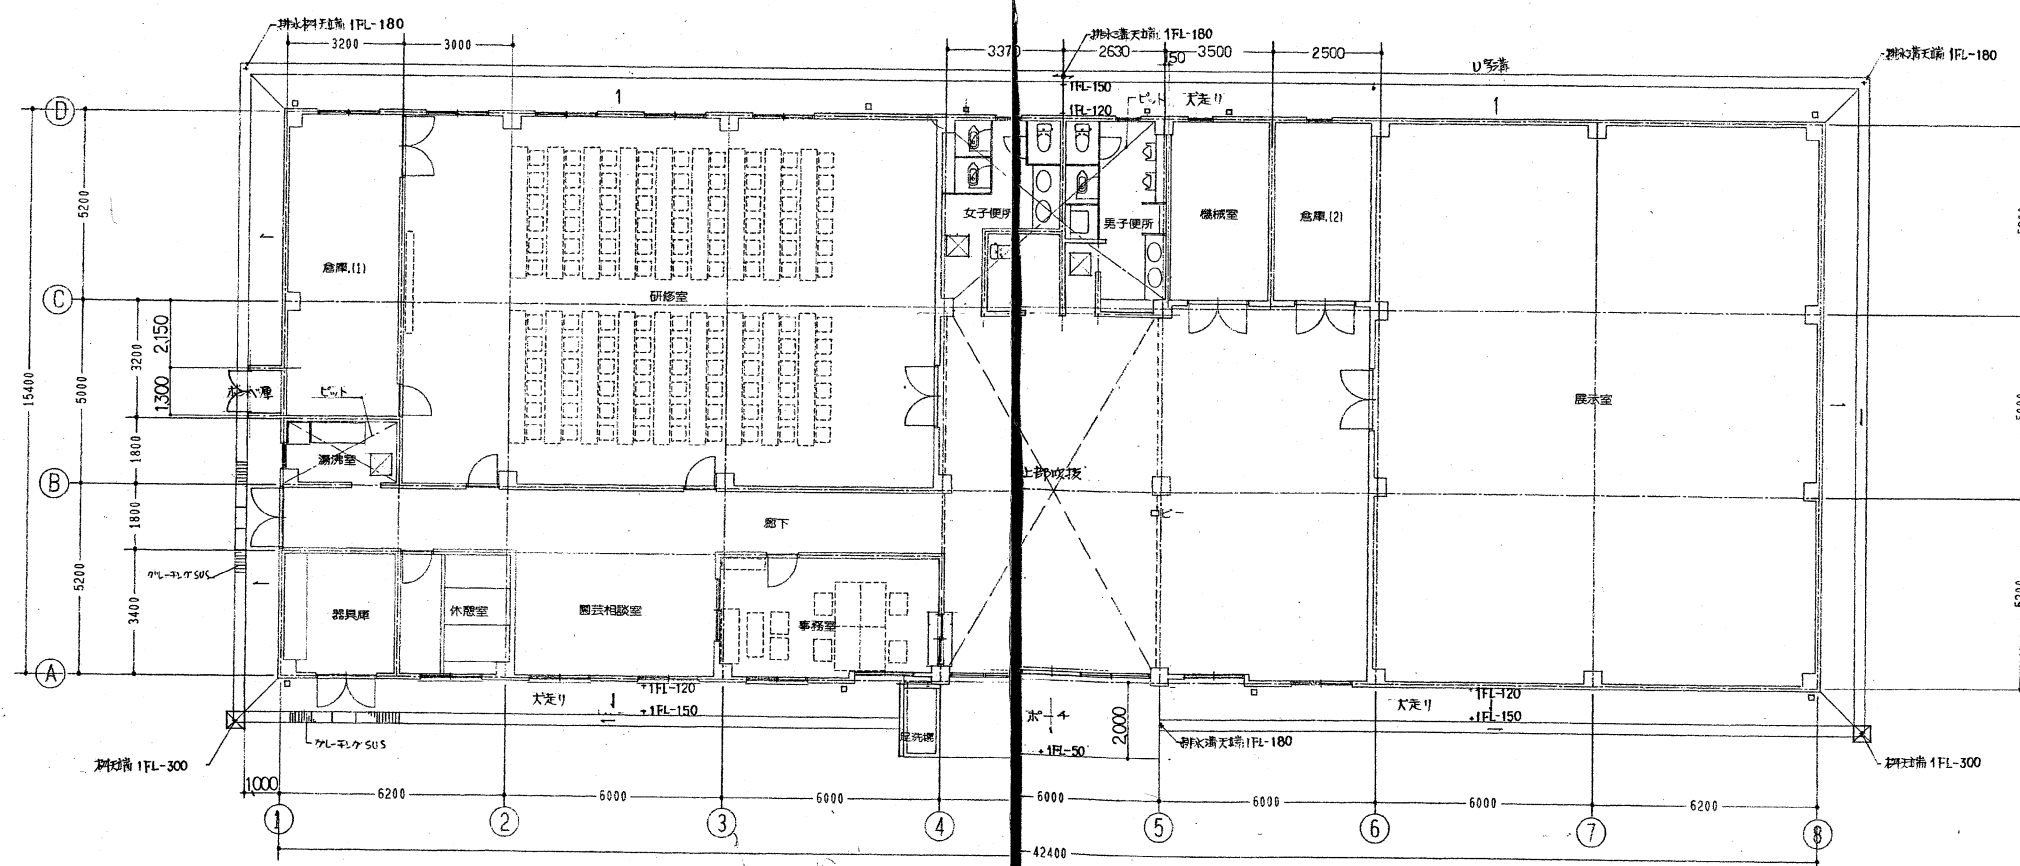


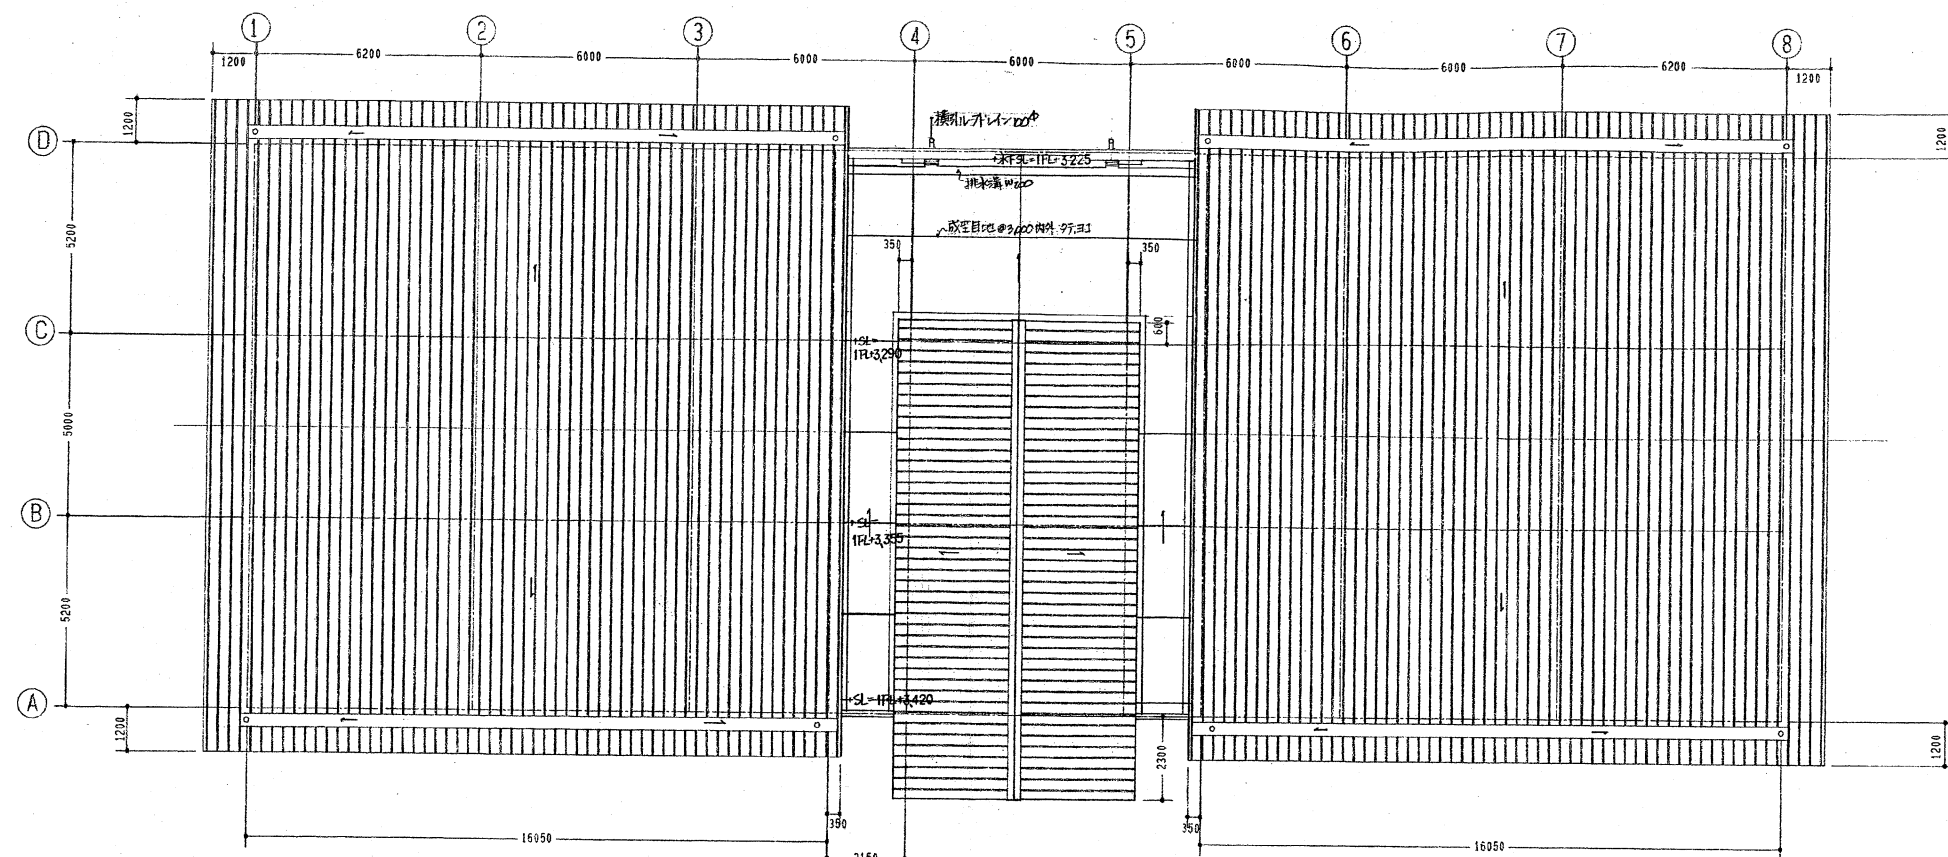


承認		
建築課長	係長	係


鹿児島市都市農業センター(仮称)	設計番号	図面番号
ふれあい学習館新築本工事		A-12
1階平面図・屋根伏図	縮尺 1/200	日付 No

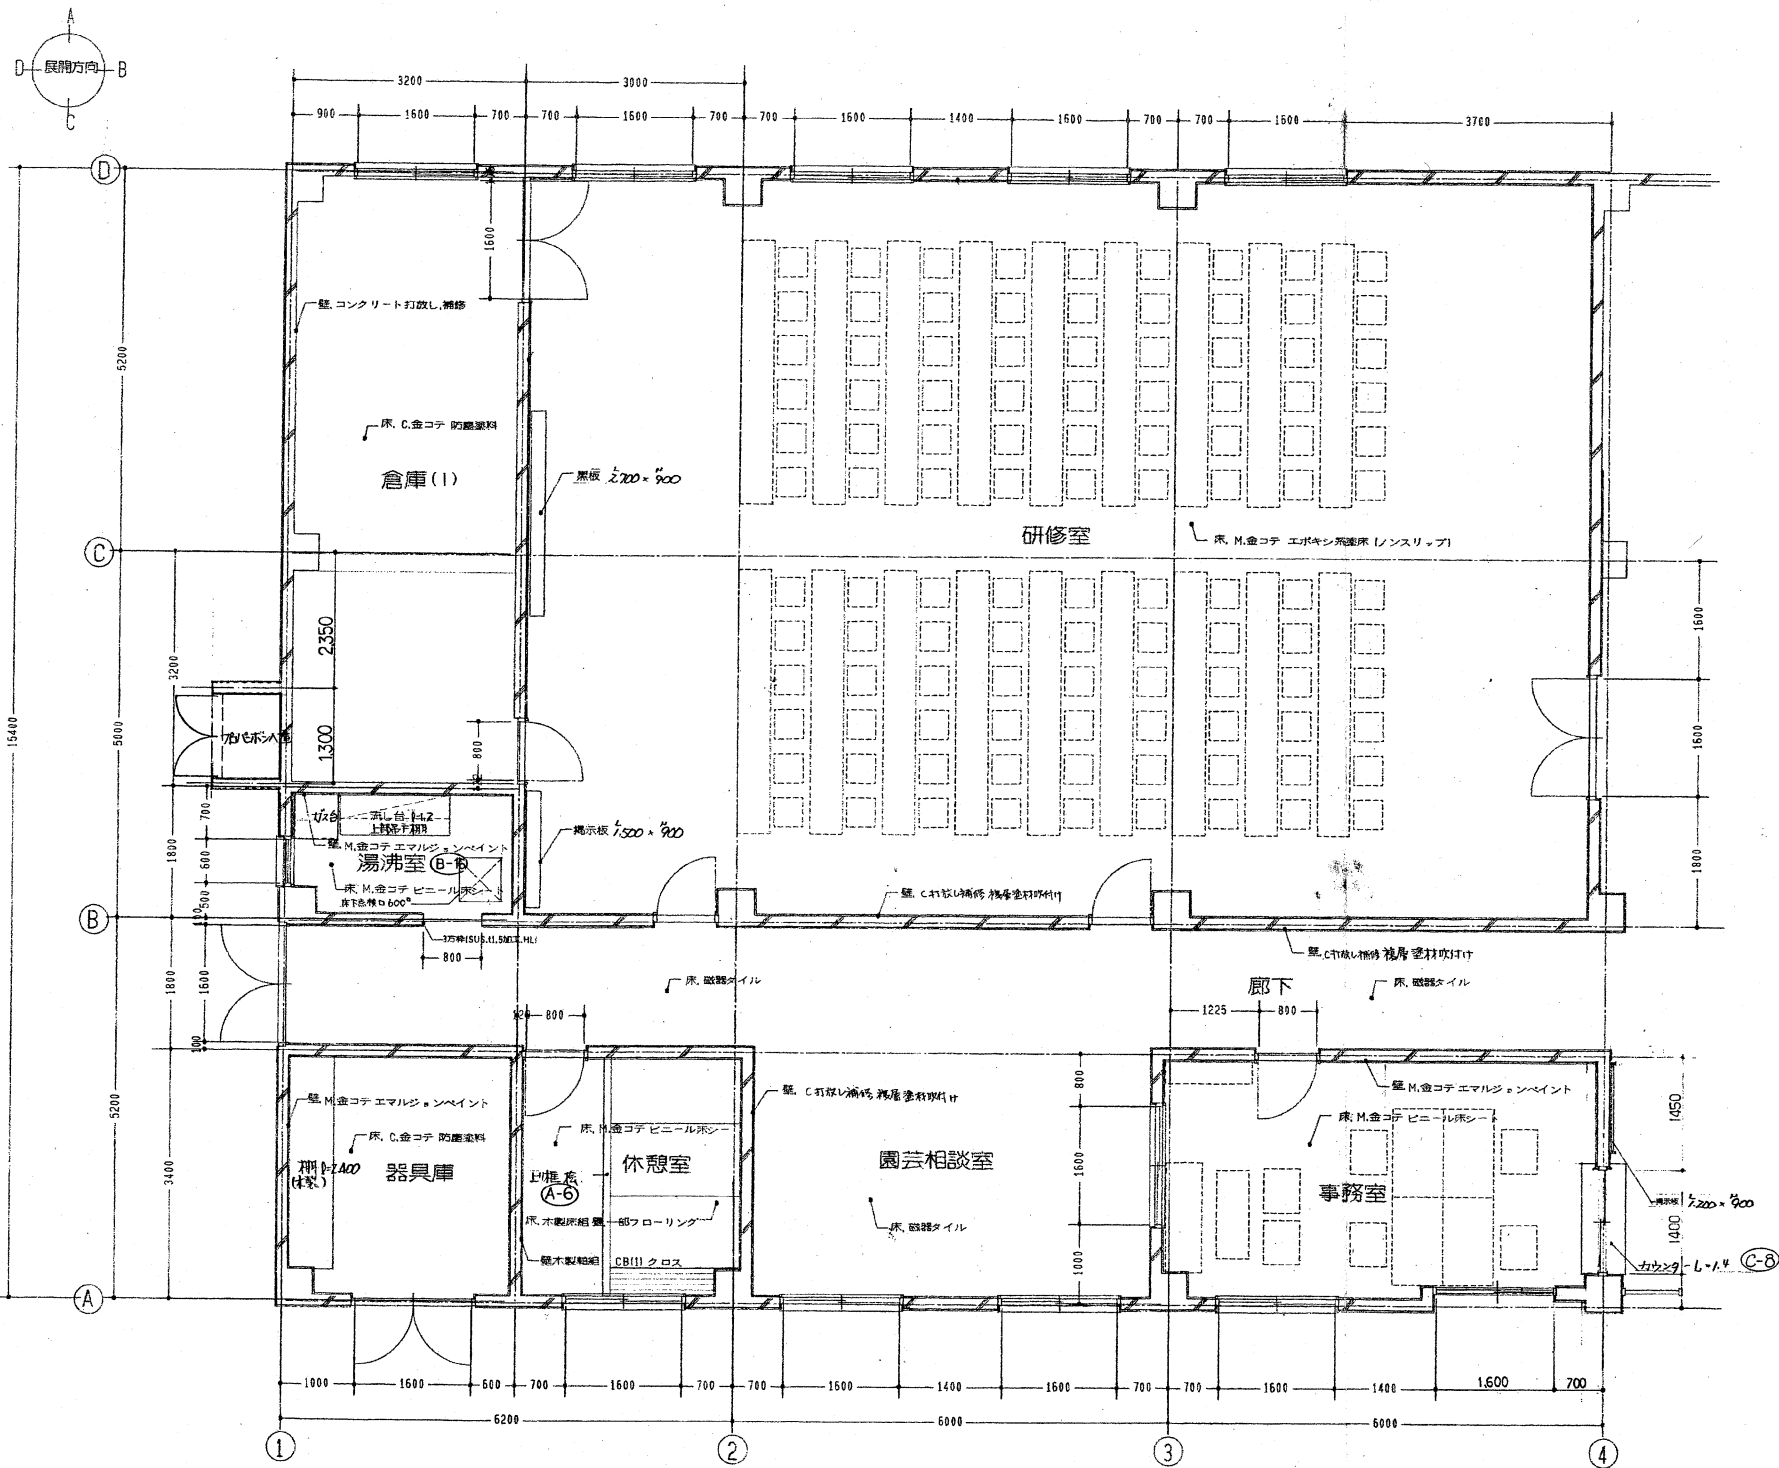


ふれあい学習館 1階平面詳細図(1) 1:50

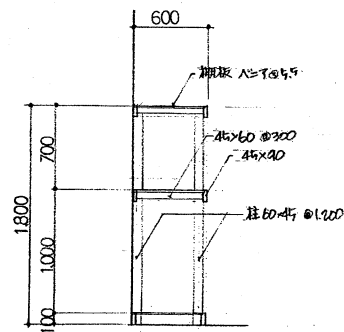

倉庫 棚 詳細図 1:50

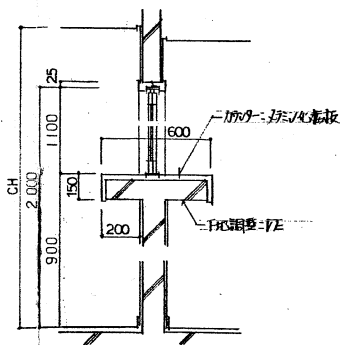


玄関 詳細図 1:20

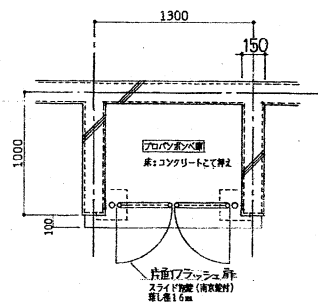

プロパン庫

平面詳細 1:30

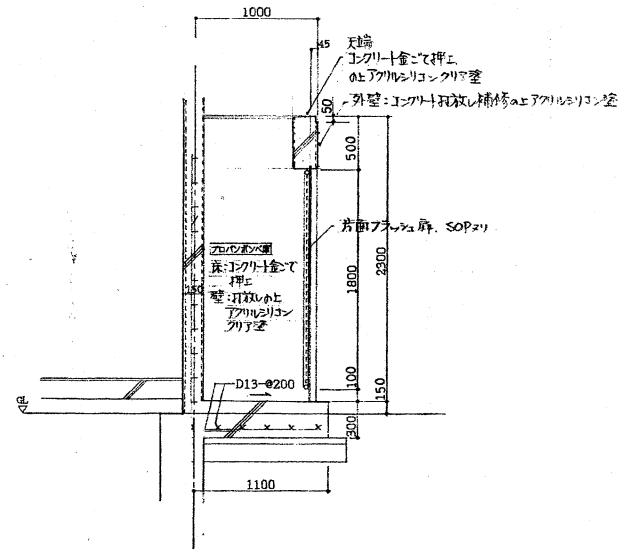

プロパン庫

断面詳細 1:30

承認	承認
建築課長	係長
係長	係長
係長	係長

鹿児島市都市農業センター(仮称)

ふれあい学習館新築本体工事

1階平面詳細図(1)

設計番号

縮尺

1/50

日付

№

図面番号

A-11

