


がけ条例検討断面図 S=1/250


特記事項	・ R8.03.17差し換え	 日東工営株式会社 日東工営株式会社 九州支店 一級建築士事務所	福岡県知事登録 第1-60757号 管理建築士 塚本 泰浩 一級建築士 大臣登録 第385493号	設計者		設計	工事名称	縮尺
	塚本 泰浩 一級建築士 第385493号			岩崎 義郎 一級建築士 第262175号	2026年3月			
				設計	図面内容	確認申請図	【共通】配置図	図面番号
								共通-03

A棟



内部階段 A-1 mm	
有効巾	1,600
蹴上	147.03
踏面	260
手摺	両側

スロープ床仕上(共通)
モルタル刷毛引き+塗装仕上げ

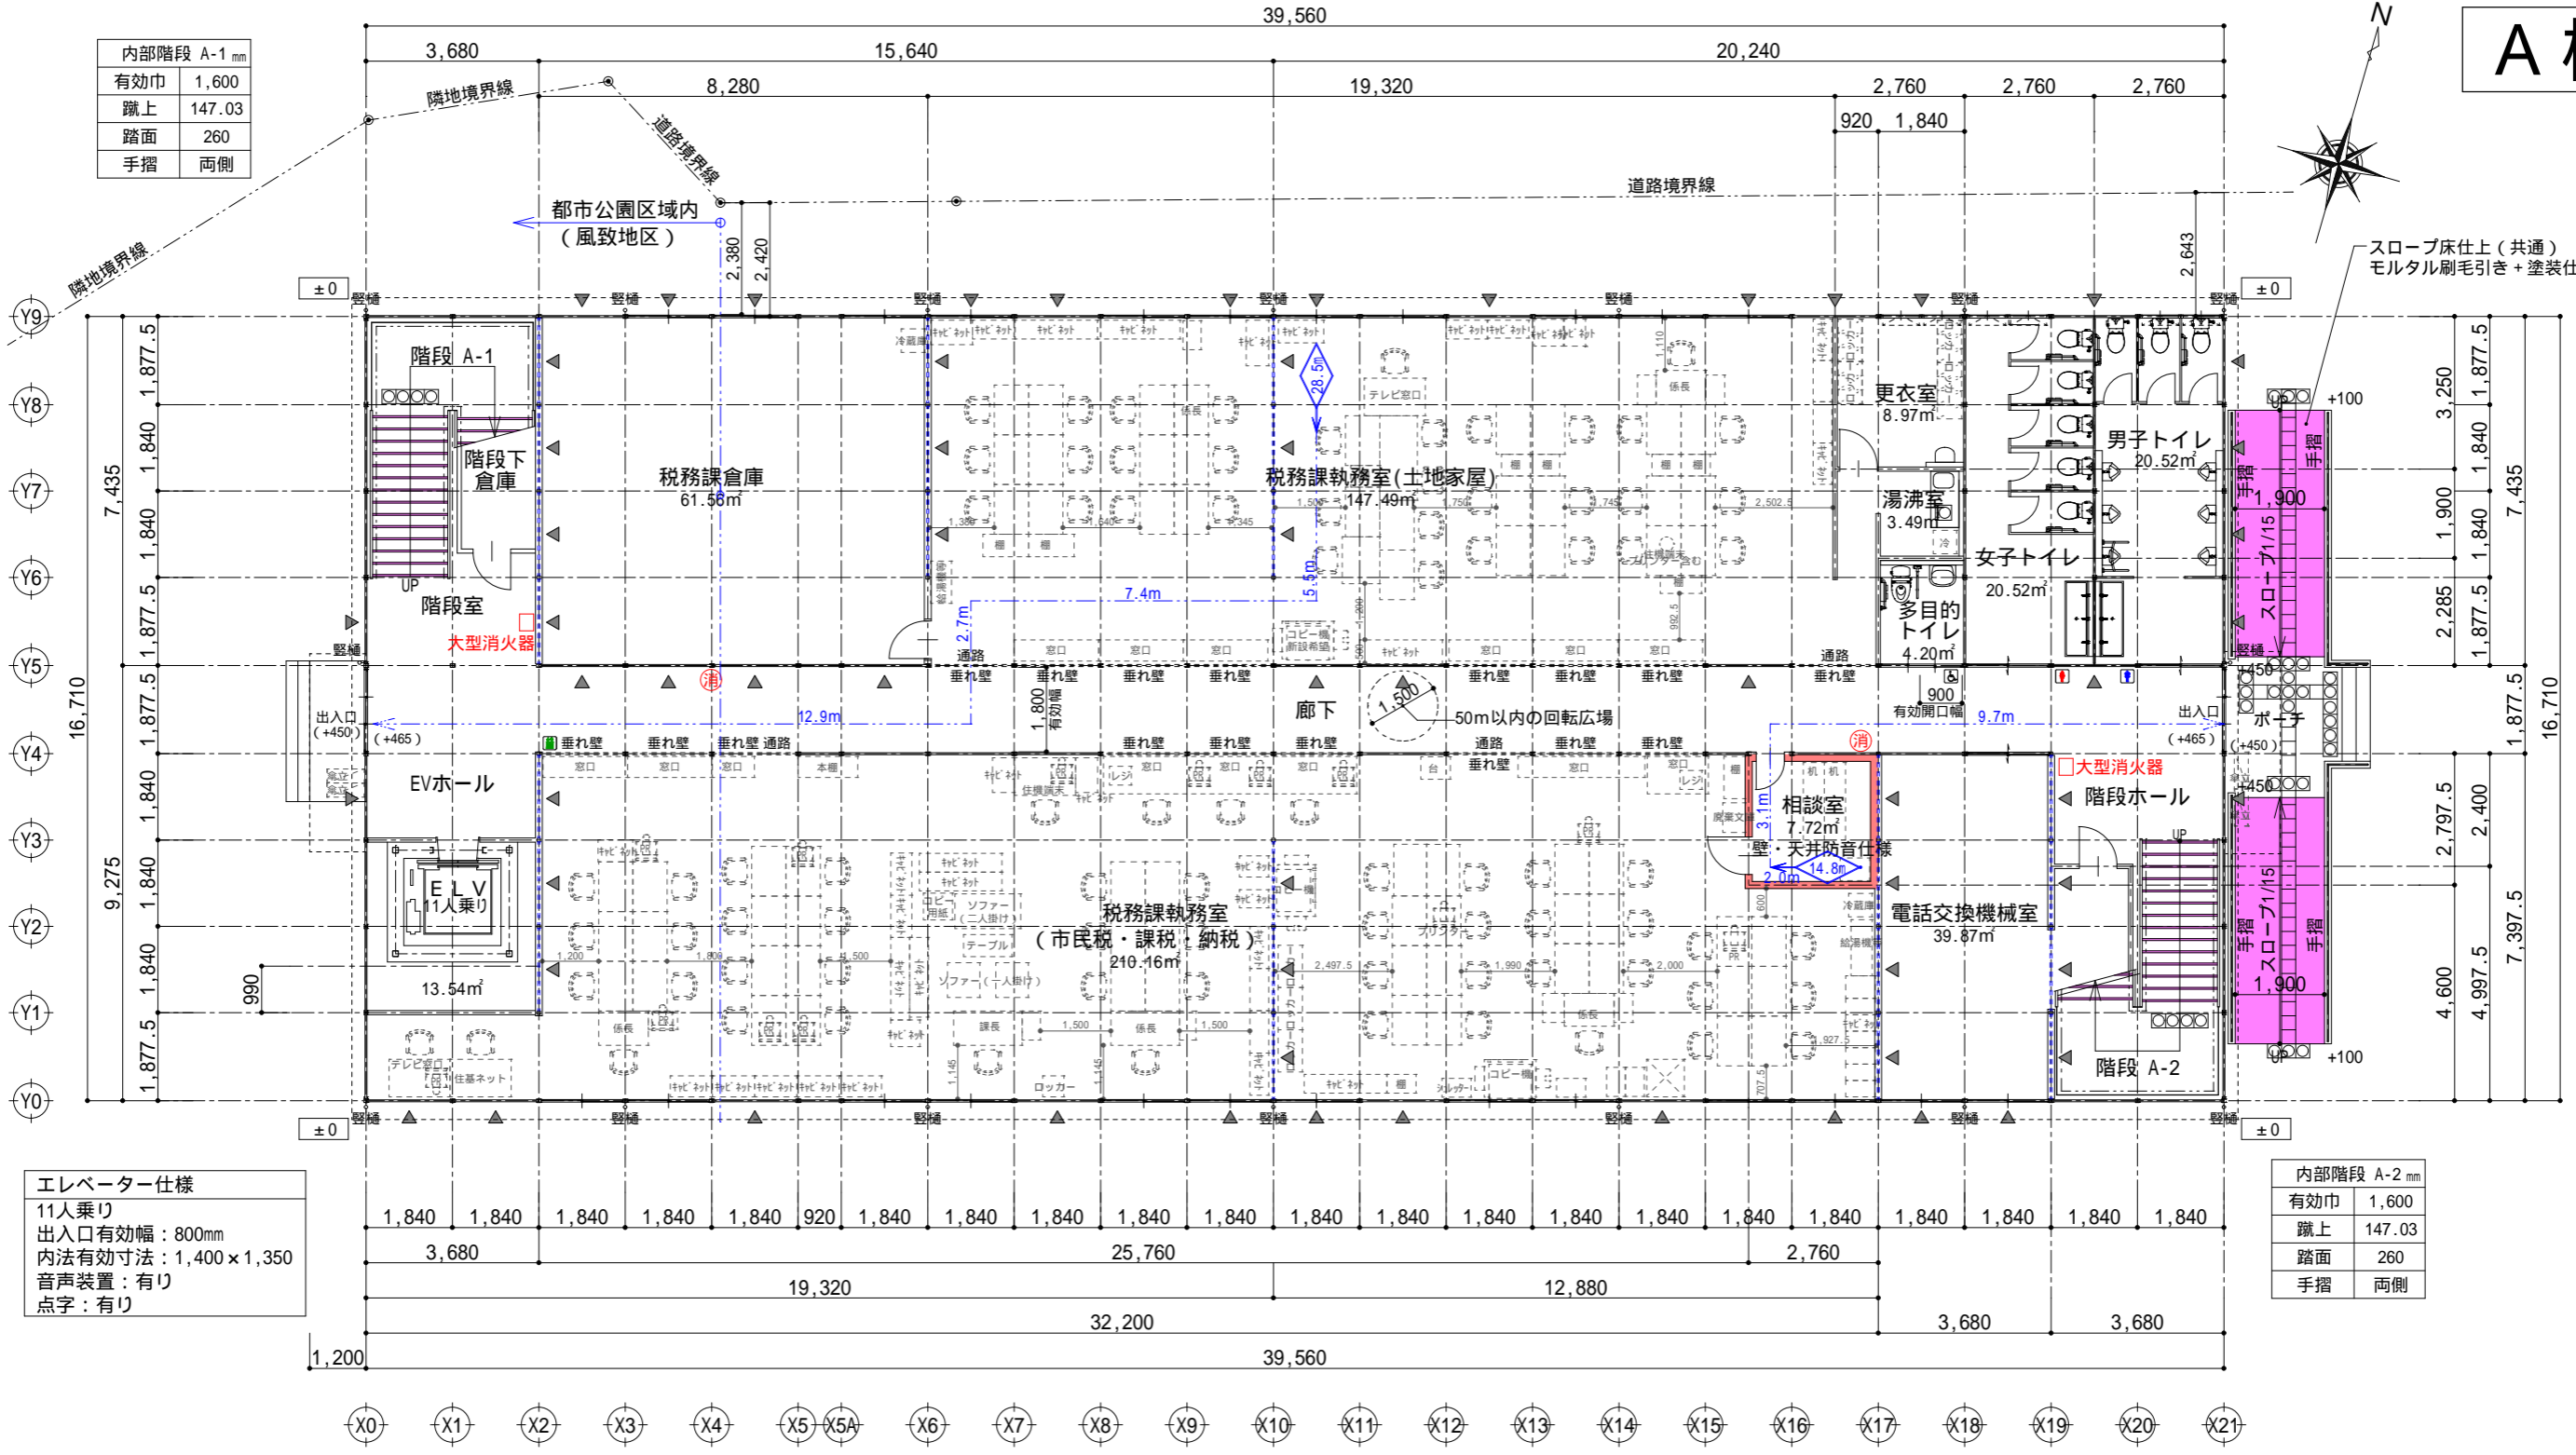


エレベーター仕様	
11人乗り	
出入口有効幅: 800mm	
内法有効寸法: 1,400 x 1,350	
音声装置: 有り	
点字: 有り	

内部階段 A-2 mm	
有効巾	1,600
蹴上	147.03
踏面	260
手摺	両側

1階平面図 S=1/150

1階床面積 : 661.04 m²
 延床面積 : 1,322.08 m²
 各居室入口幅は、全て有効800mm以上とする。
 建物内は、床段差なし出入口のサッシ下端は凹凸が2cm以下で丸みのあるものを使用する。
 は傾斜路、階段を識別できるよう、明度差のある色を使用する部分を示す。


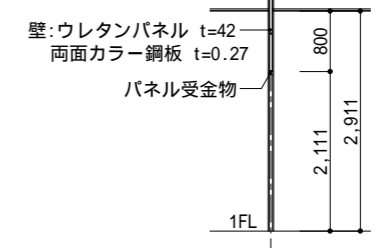


防煙垂れ壁詳細図 S=1/100

	設計GLからの地盤高さを示す
	設計GLからの床高さを示す
	粉末ABC10型消火器
	鉛直ブレースの位置を示す
	遮音壁:不燃ビニルクロス仕上 LGS100下地 + 石膏ボード t=12.5+12.5 (両面) + 遮音グラスウール(24Kg/m ³) t=100
	点字ブロック
	ピクトグラム(男子便所・女子便所・多目的WC・EV)

避難歩行経路<距離> (令第120条)	
(内装(避難経路共):その他)	
	1階無窓居室からの歩行距離: 30m以下
	1階有窓居室からの歩行距離: 80m以下
図示以外の居室は距離記載室以下の歩行距離である。	


A棟

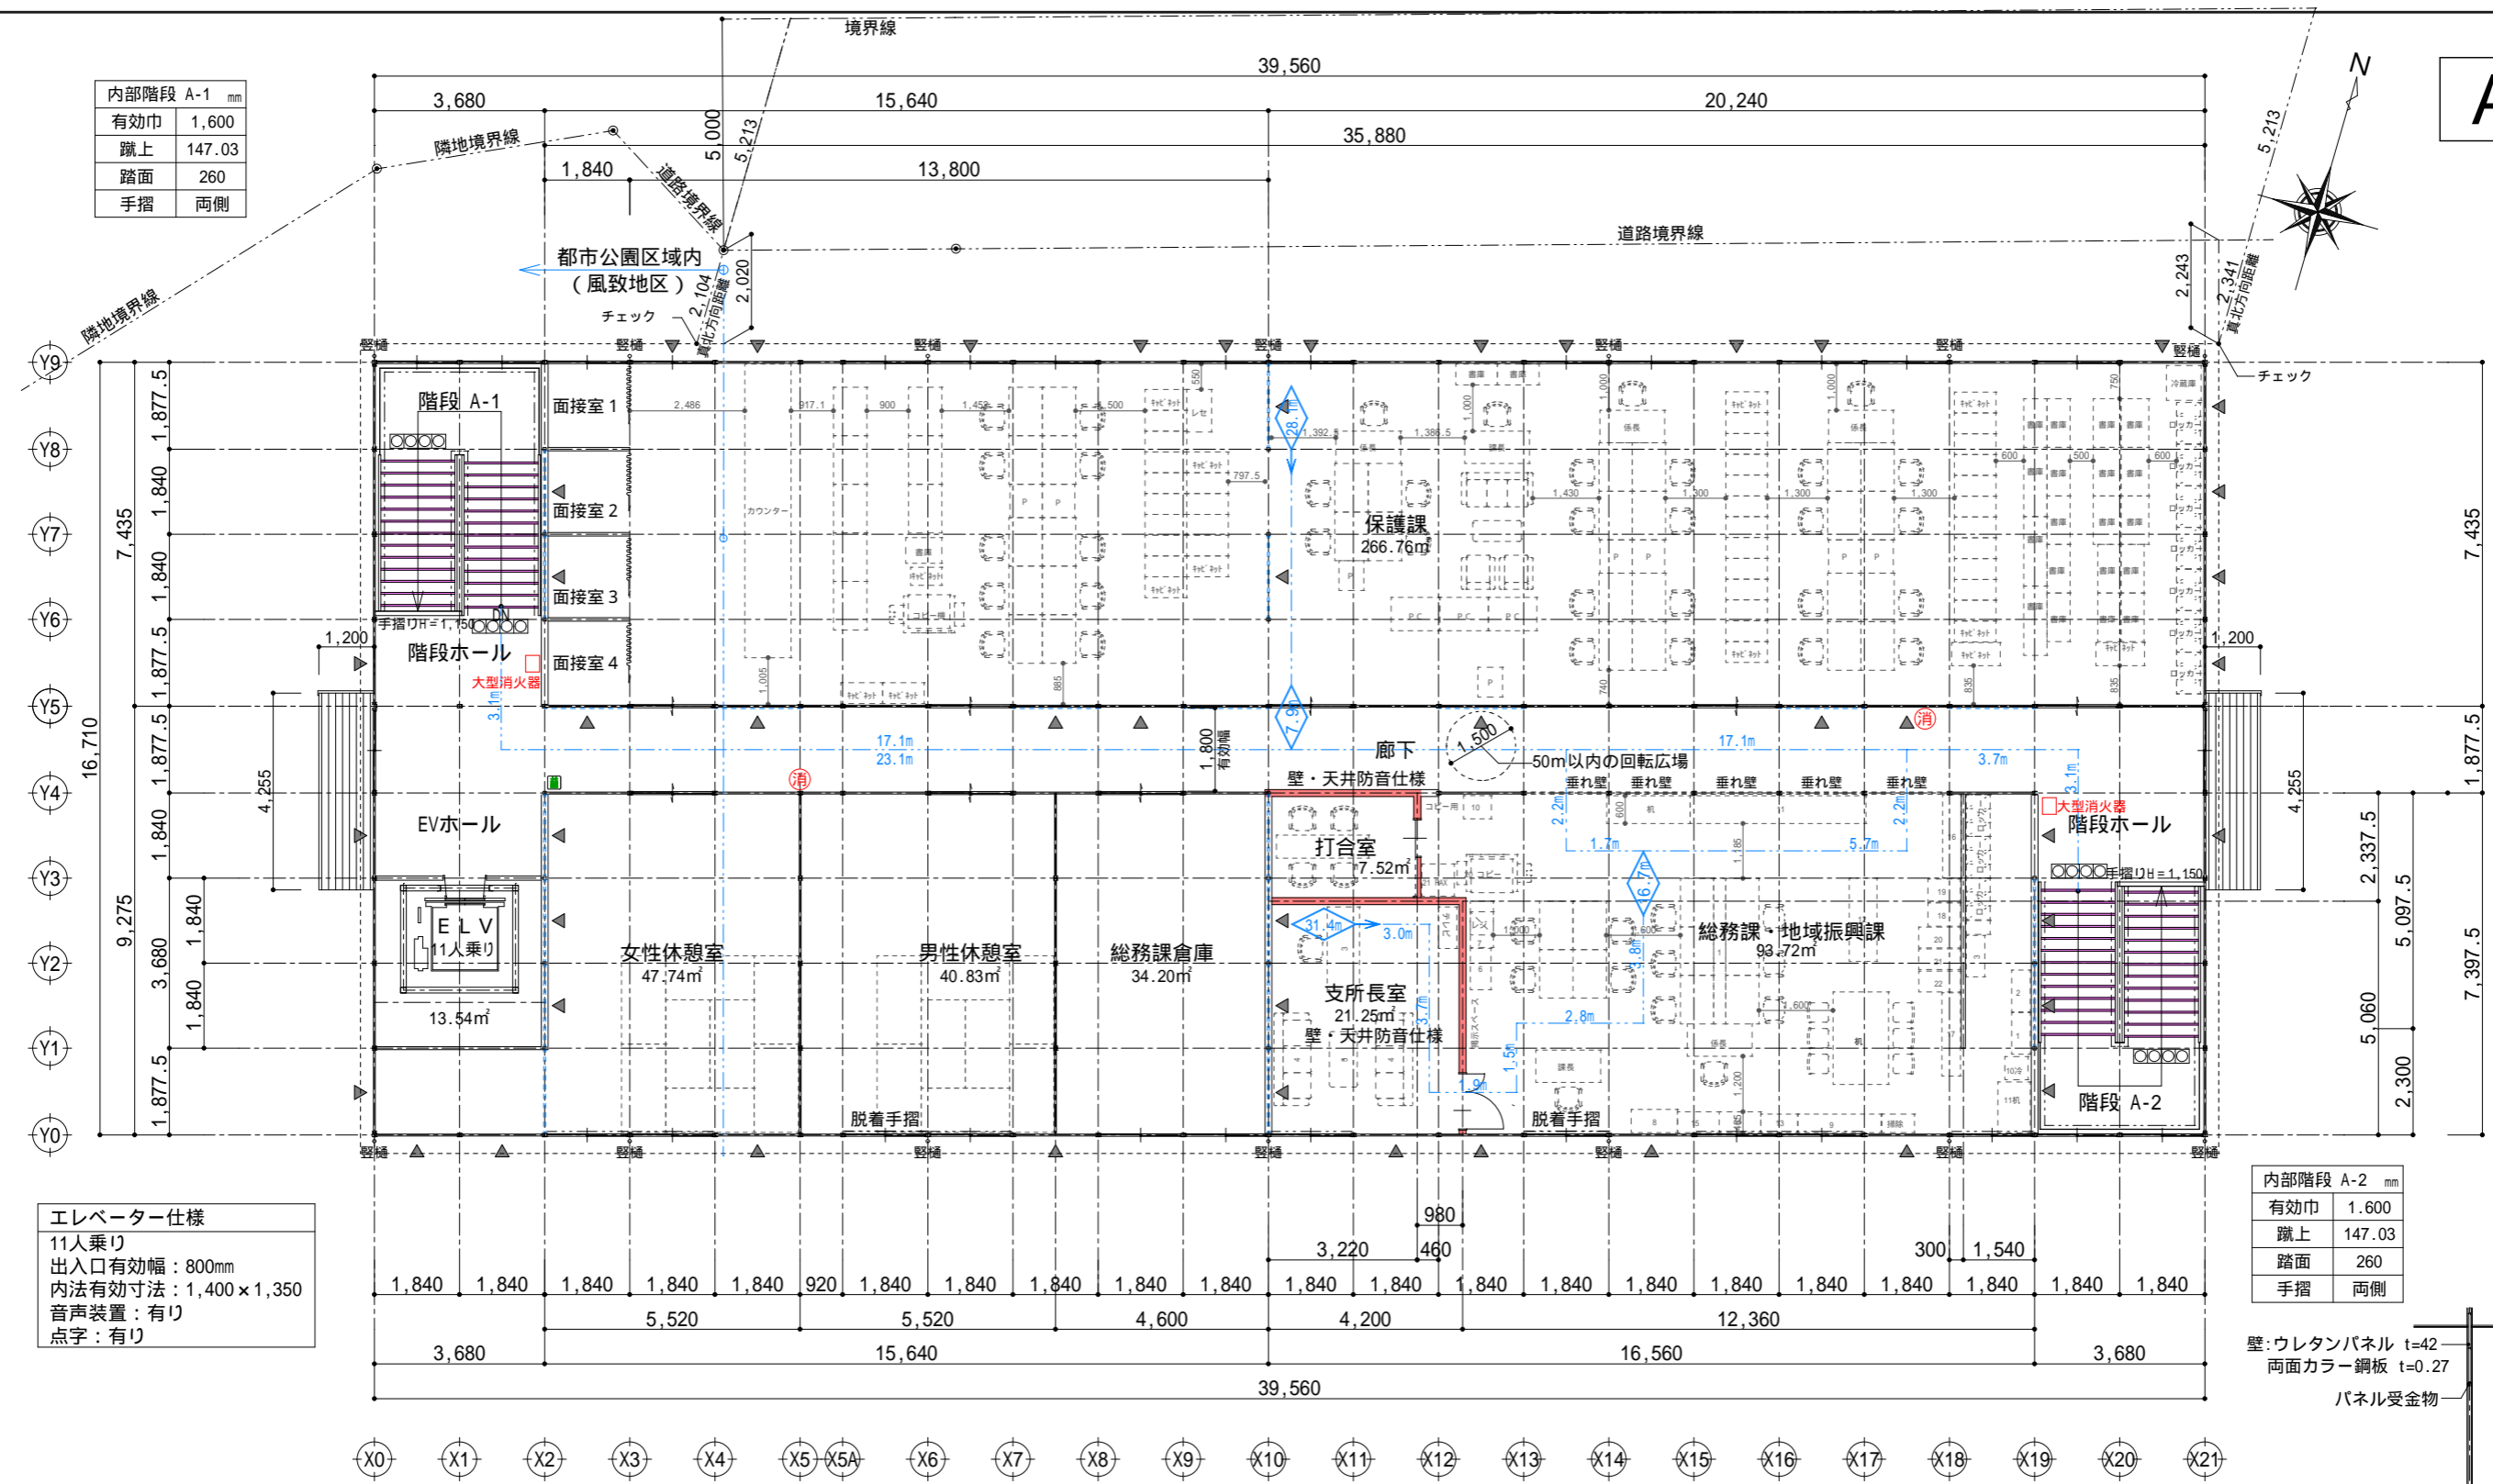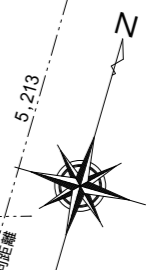

有効巾	1,600
蹴上	147.03
踏面	260
手摺	両側

有効巾	1,600
蹴上	147.03
踏面	260
手摺	両側

11人乗り
出入口有効幅：800mm
内法有効寸法：1,400×1,350
音声装置：有り
点字：有り

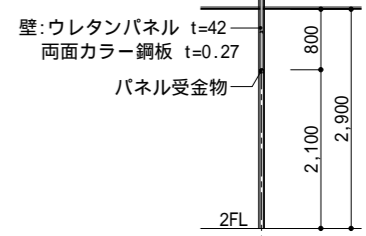

2階平面図 S=1/150


1階床面積 : 661.04 m²
 延床面積 : 1,322.08 m²
 各居室入口幅は、全て有効800mm以上とする。
 建物内は、床段差なし出入口のサッシ下端は凹凸が2cm以下で丸みのあるものを使用する。
 〓は傾斜路、階段を識別できるように、明度差のある色を使用する部分を示す。

チェック点	算定式：許容高さ	判定
北側斜線	$5.00 + 1.25 \times (2.104 + 5.213) = 14.146\text{m}$ 絶対高さ = 10.000m > 8.362m	OK.
道路斜線	$1.25 \times (2.020 + 5.000) = 8.775\text{m} > 8.362\text{m}$	OK.
北側斜線	$5.00 + 1.25 \times (2.341 + 5.213) = 14.442\text{m}$ 絶対高さ = 10.000m > 8.542m	OK.
道路斜線	$1.25 \times (2.243 + 5.000) = 9.053\text{m} > 8.542\text{m}$	OK.

消	粉末ABC10型消火器
▶	鉛直ブレースの位置を示す
■	遮音壁：不燃ビニルクロス仕上 LGS100下地 + 石膏ボード t=12.5+12.5 (両面) + 遮音グラスウール(24Kg/m ³) t=100
□	点字ブロック
■	ビクトグラム(男子便所・女子便所・多目的WC・EV)

0.0m	避難歩行経路<距離> (令第120条) (内装(避難経路共)：その他) 2階有窓居室からの歩行距離：40m以下 図示以外の居室は距離記載室以下の歩行距離である。
0.0m	避難歩行経路<距離> (内装(避難経路共)：その他) 2階有窓居室からの重複距離：20m以下

B棟

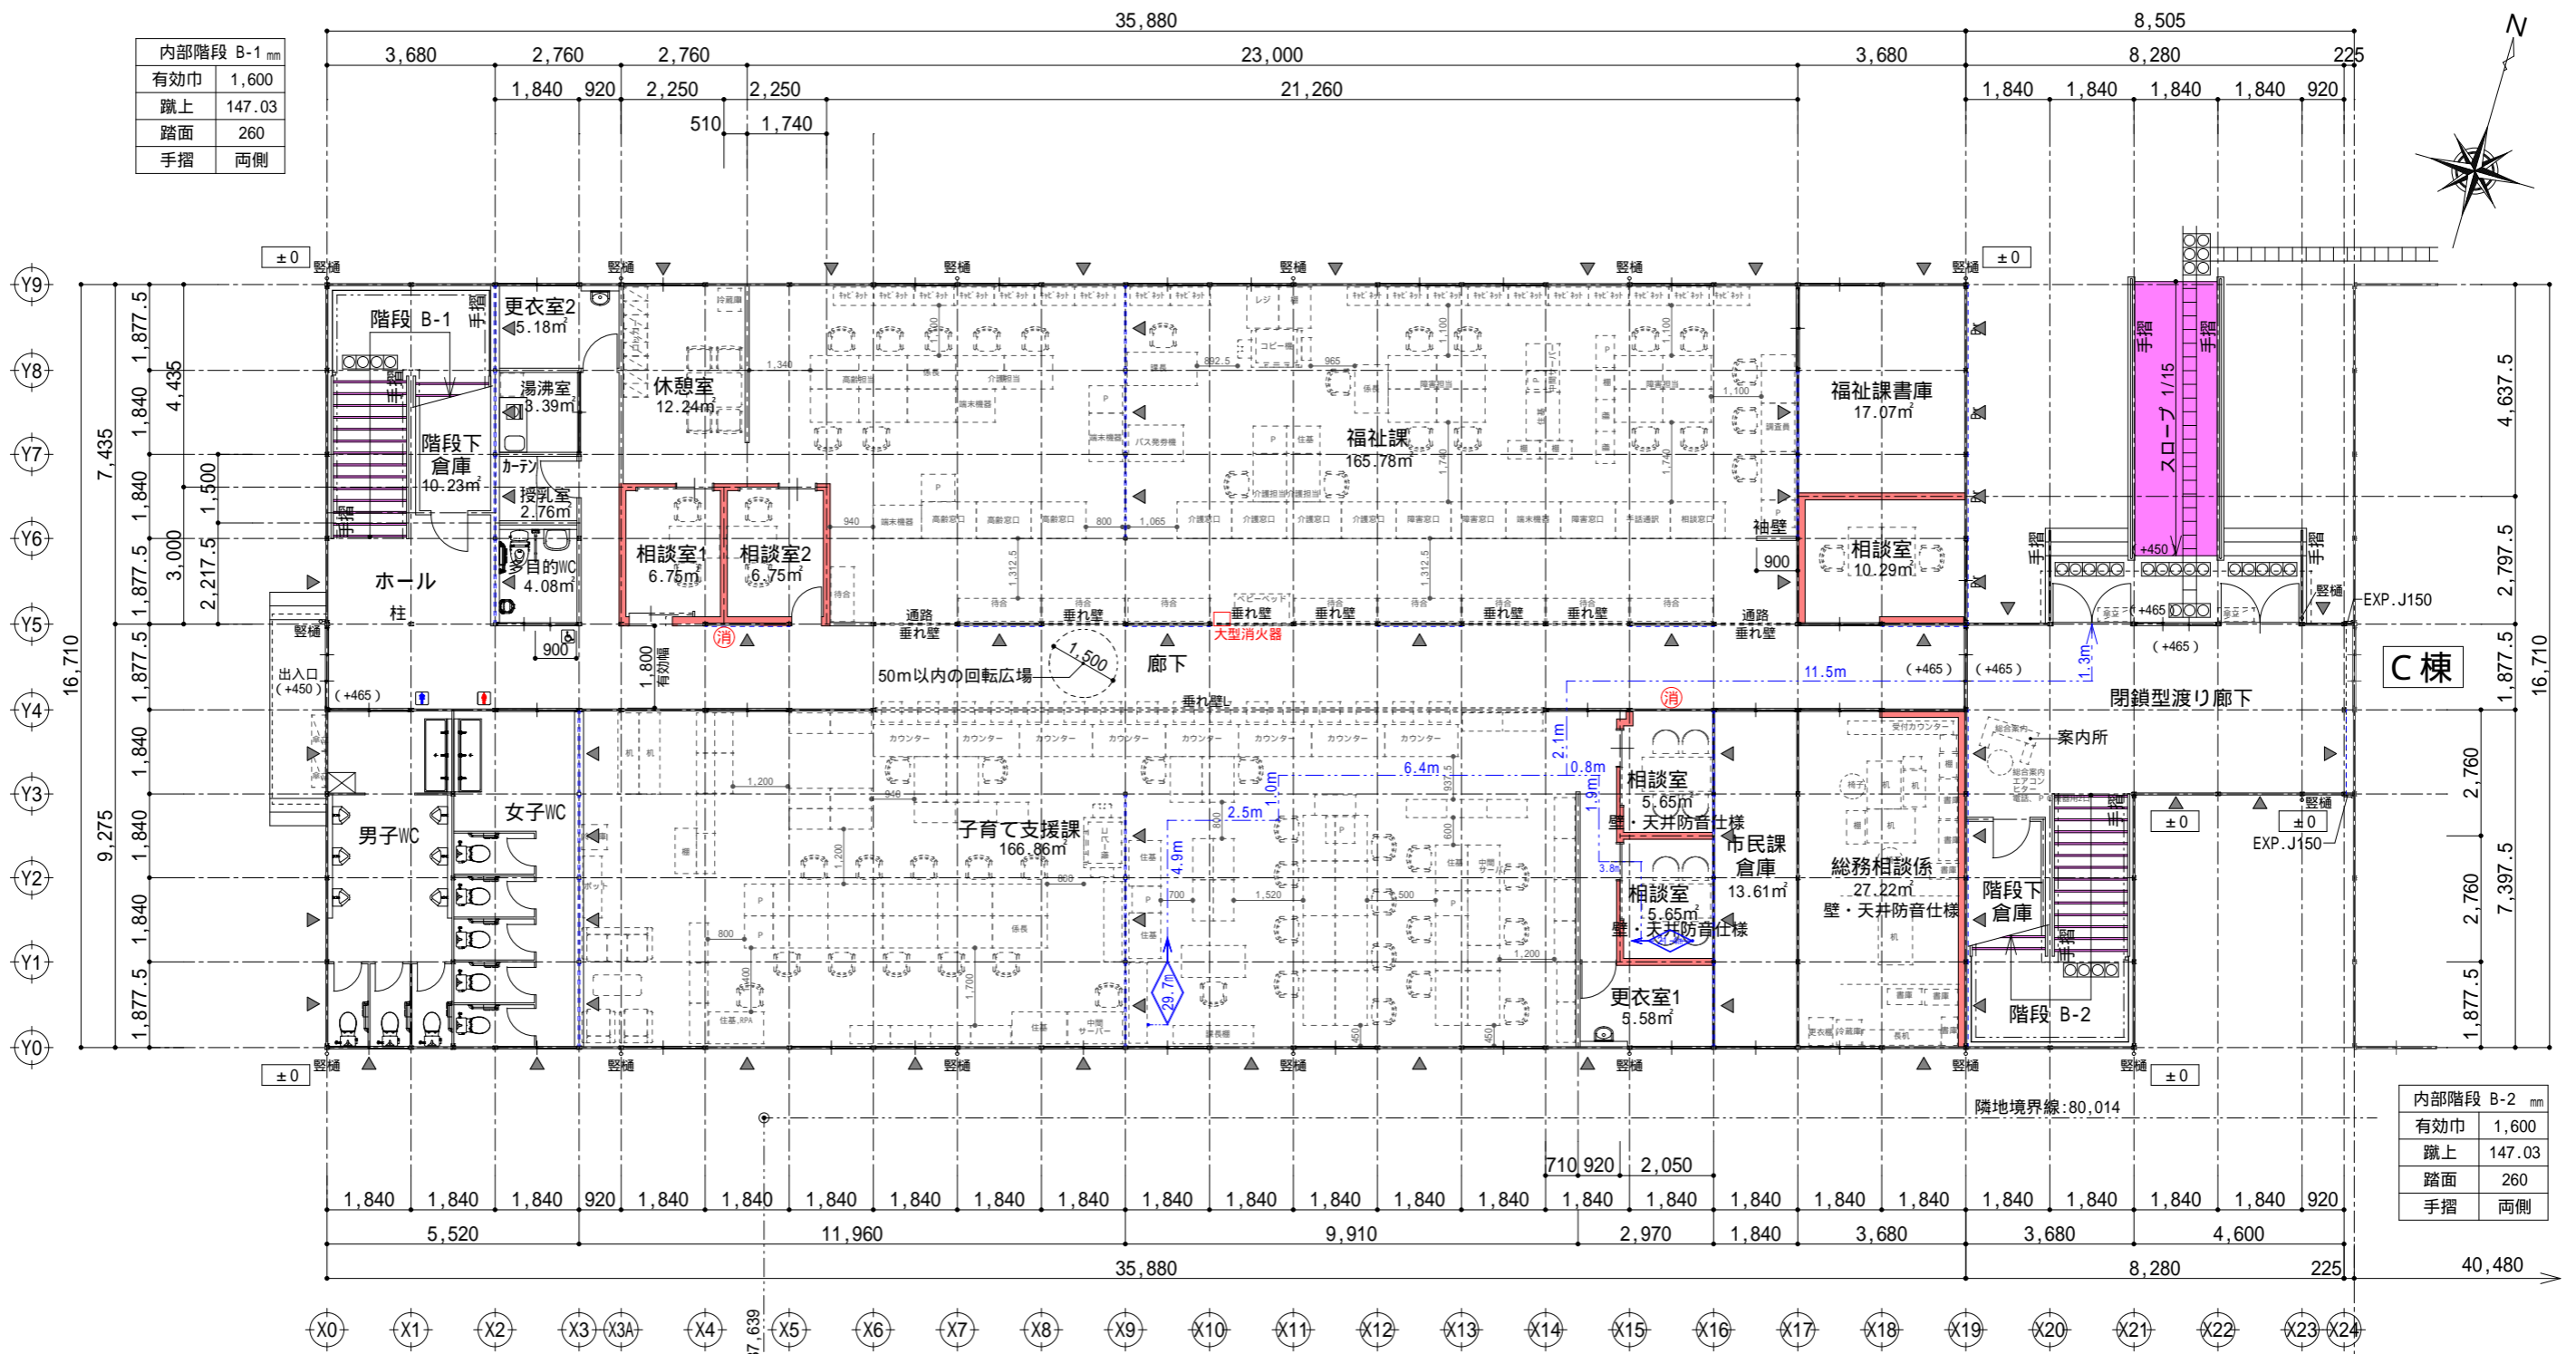

内部階段 B-1 mm	
有効巾	1,600
蹴上	147.03
踏面	260
手摺	両側


内部階段 B-2 mm	
有効巾	1,600
蹴上	147.03
踏面	260
手摺	両側

	設計GLからの地盤高さを示す
	設計GLからの床高さを示す
	粉末ABC10型消火器
	鉛直ブレースの位置を示す
	遮音壁: 不燃ビニルクロス仕上 LGS100下地 + 石膏ボード t=12.5+12.5 (両面) + 遮音グラスウール(24Kg/m³) t=100
	点字ブロック
	ピクトグラム(男子便所・女子便所・多目的WC)

避難歩行経路<距離> (令第120条)	
(内装(避難経路共): その他)	
	1階無窓居室からの歩行距離: 30m以下
	1階有窓居室からの歩行距離: 80m以下
	図示以外の居室は距離記載室以下の歩行距離である。


1階平面図 S=1/150

1階床面積 : 651.62 m²
 延床面積 : 1,303.24 m²
 各居室入口幅は、全て有効800mm以上とする。
 建物内は、床段差なし出入口のサッシ下端は凹凸が2cm以下で丸みのあるものを使用する。
 は傾斜路、階段を識別できるように、明度差のある色を使用する部分を示す。

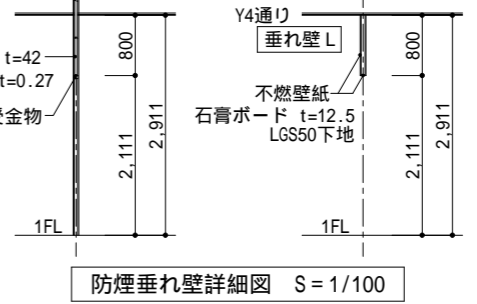

特記事項	・R8.03.17差し換え	日東工営株式会社 日東工営株式会社 九州支店 一級建築士事務所	福岡県知事登録 第1-60757号 管理建築士 塚本 泰浩 一級建築士 大臣登録 第385493号	設計者	設計	工事名称	縮尺
	塚本 泰浩 岩崎 義郎 一級建築士 一級建築士 第385493号 第262175号			2026年3月	鹿兒島市役所谷山支所仮設庁舎賃貸借	A3 : 1/150	
更新日時	2026/03/17 14:20:28			確認申請図	図面内容	【B棟】1階平面図	図面番号
							BA-04

B棟

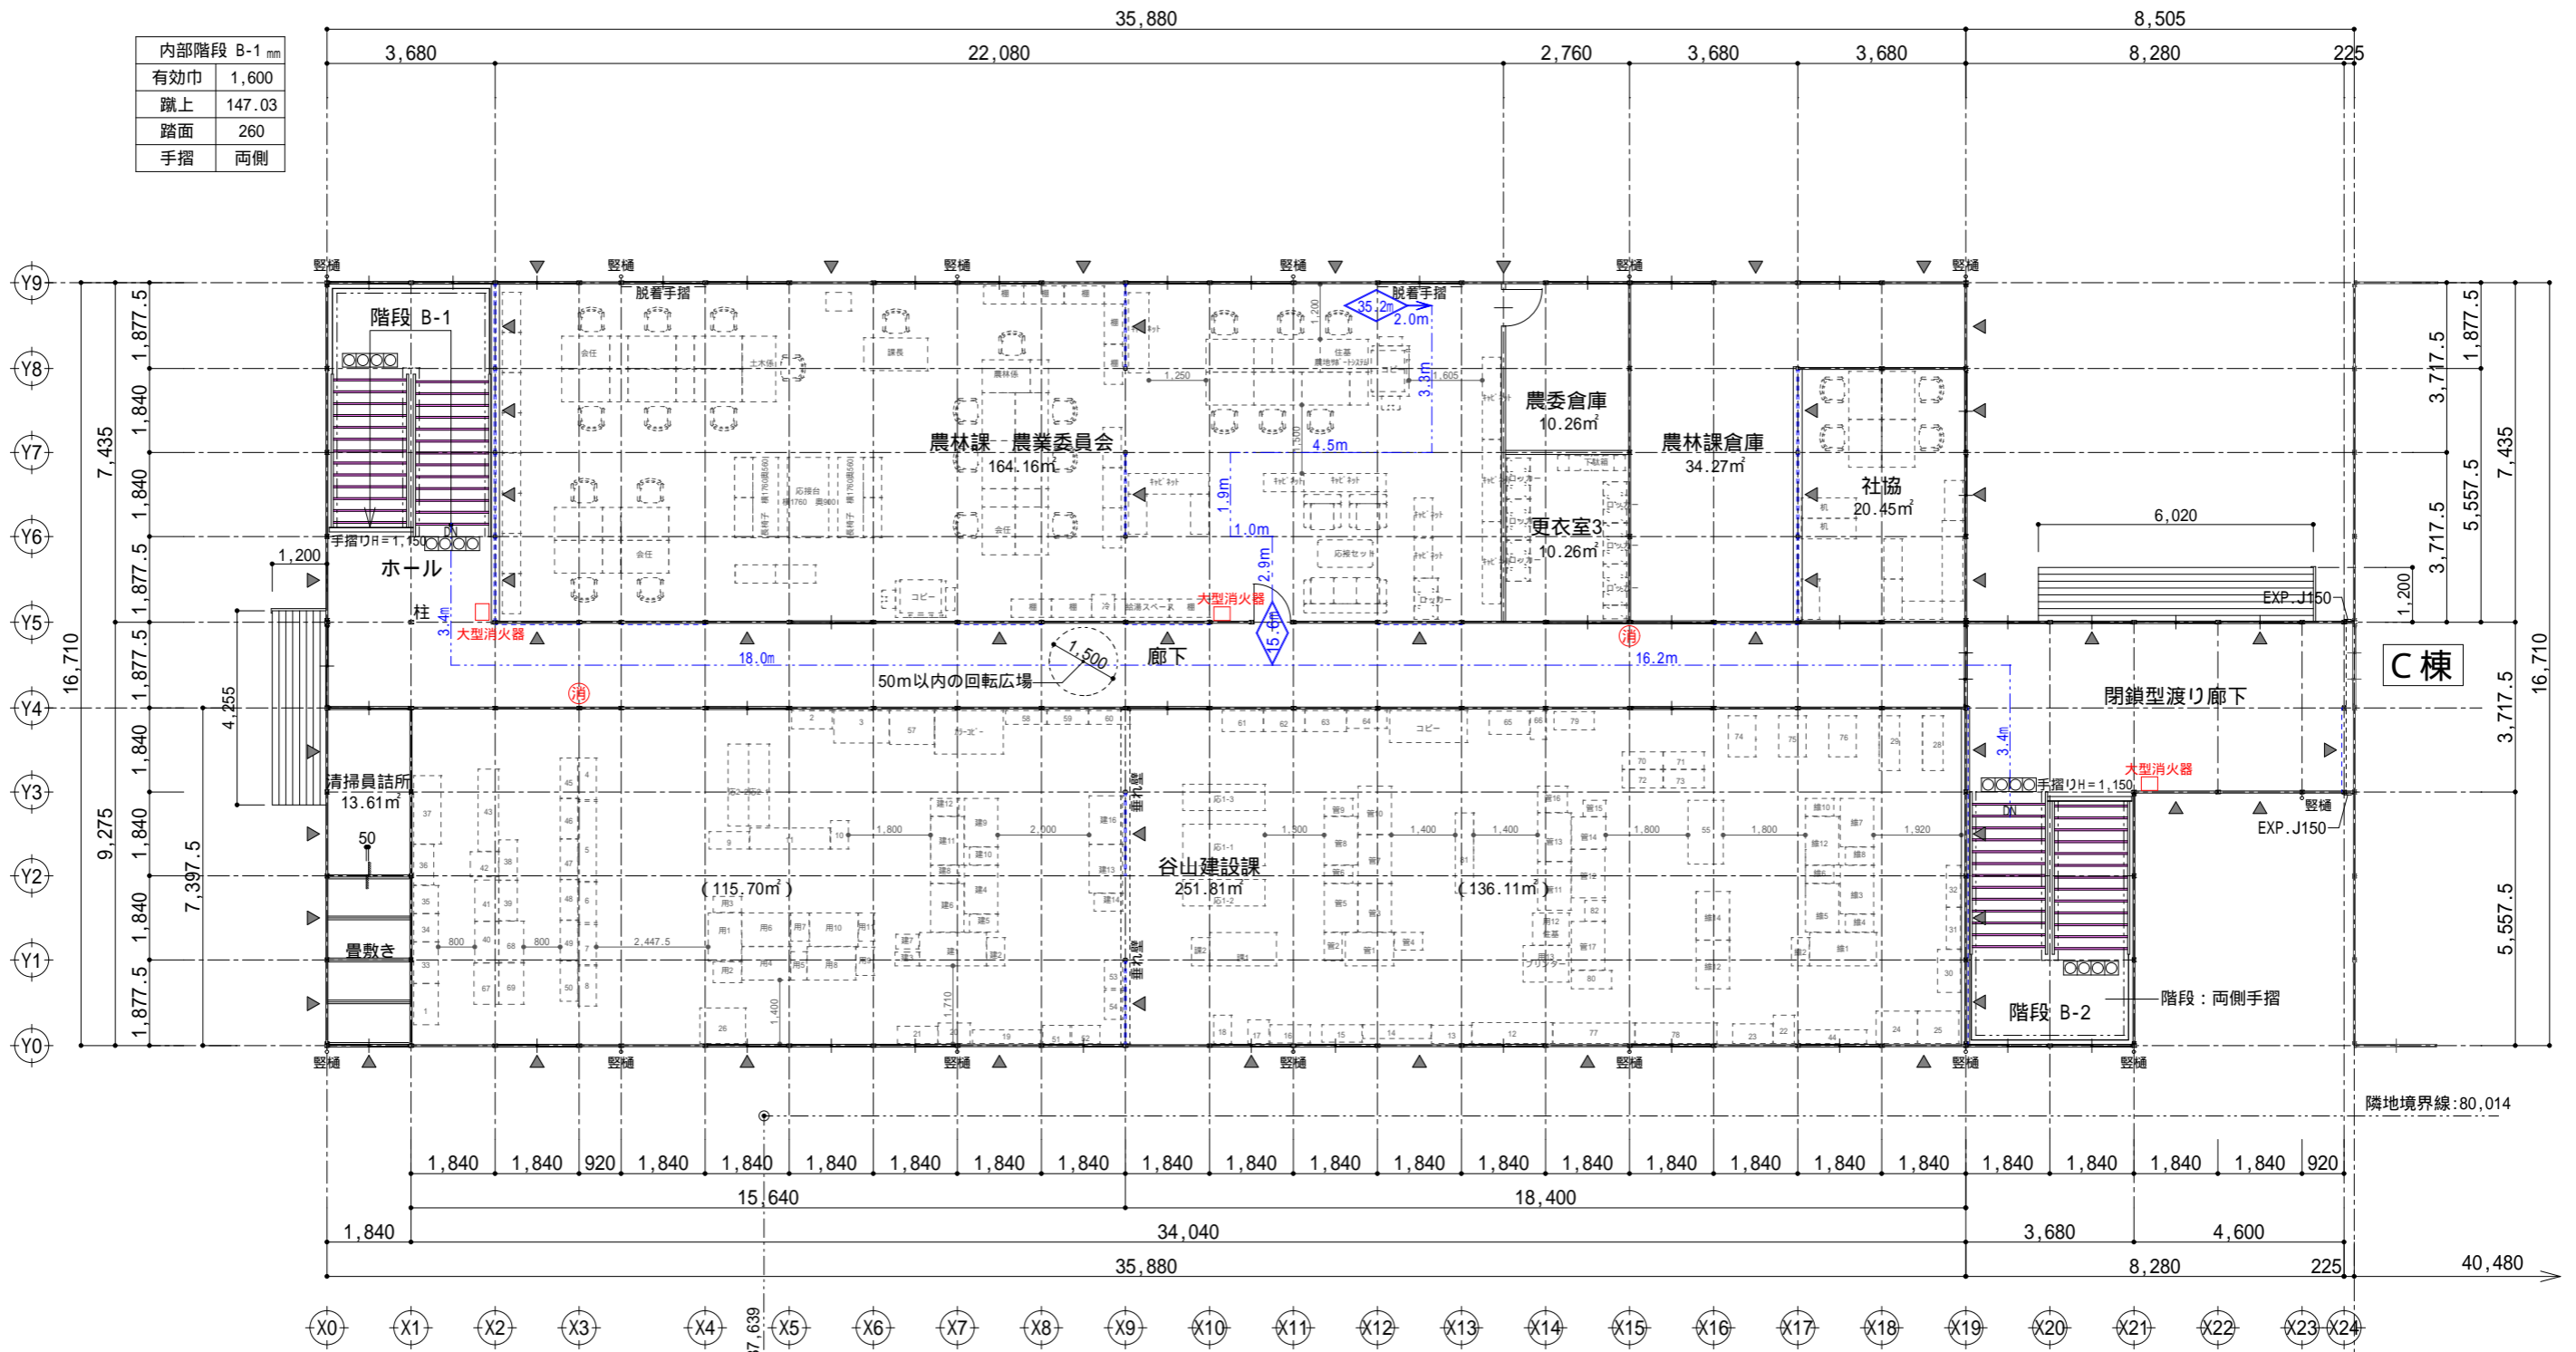

内部階段 B-1 mm	
有効巾	1,600
蹴上	147.03
踏面	260
手摺	両側

内部階段 B-2 mm	
有効巾	1,600
蹴上	147.03
踏面	260
手摺	両側

	粉末ABC10型消火器
	鉛直ブレースの位置を示す
	遮音壁: 不燃ビニルクロス仕上 LGS100下地 + 石膏ボード t=12.5+12.5 (両面) + 遮音グラスウール(24Kg/m3) t=100
	点字ブロック
	ピクトグラム(男子便所・女子便所・多目的WC)


	避難歩行経路<距離> (令第120条) (内装(避難経路共): その他) 2階有窓居室からの歩行距離: 40m以下 図示以外の居室は距離記載室以下の歩行距離である。
	避難歩行経路<距離> (内装(避難経路共): その他) 2階有窓居室からの重複距離: 20m以下

2階平面図 S=1/150

1階床面積 : 651.62 m²
 延床面積 : 1,303.24 m²
 各居室入口幅は、全て有効800mm以上とする。
 建物内は、床段差なし出入口のサッシ下端は凹凸が2cm以下で丸みのあるものを使用する。
 は傾斜路、階段を識別できるよう、明度差のある色を使用する部分を示す。

特記事項	日東工営株式会社	福岡県知事登録 第1-60757号 管理建築士 塚本 泰浩	設計者	塚本 泰浩 岩崎 義郎	設計	2026年1月	工事名称	鹿児島市役所谷山支所仮設庁舎賃貸借	縮尺	A3 : 1/150
	日東工営株式会社 九州支店 一級建築士事務所	一級建築士 大臣登録 第385493号		一級建築士 第385493号 一級建築士 第262175号	確認申請図		図面内容	【B棟】2階平面図	図面番号	BA-05

C棟

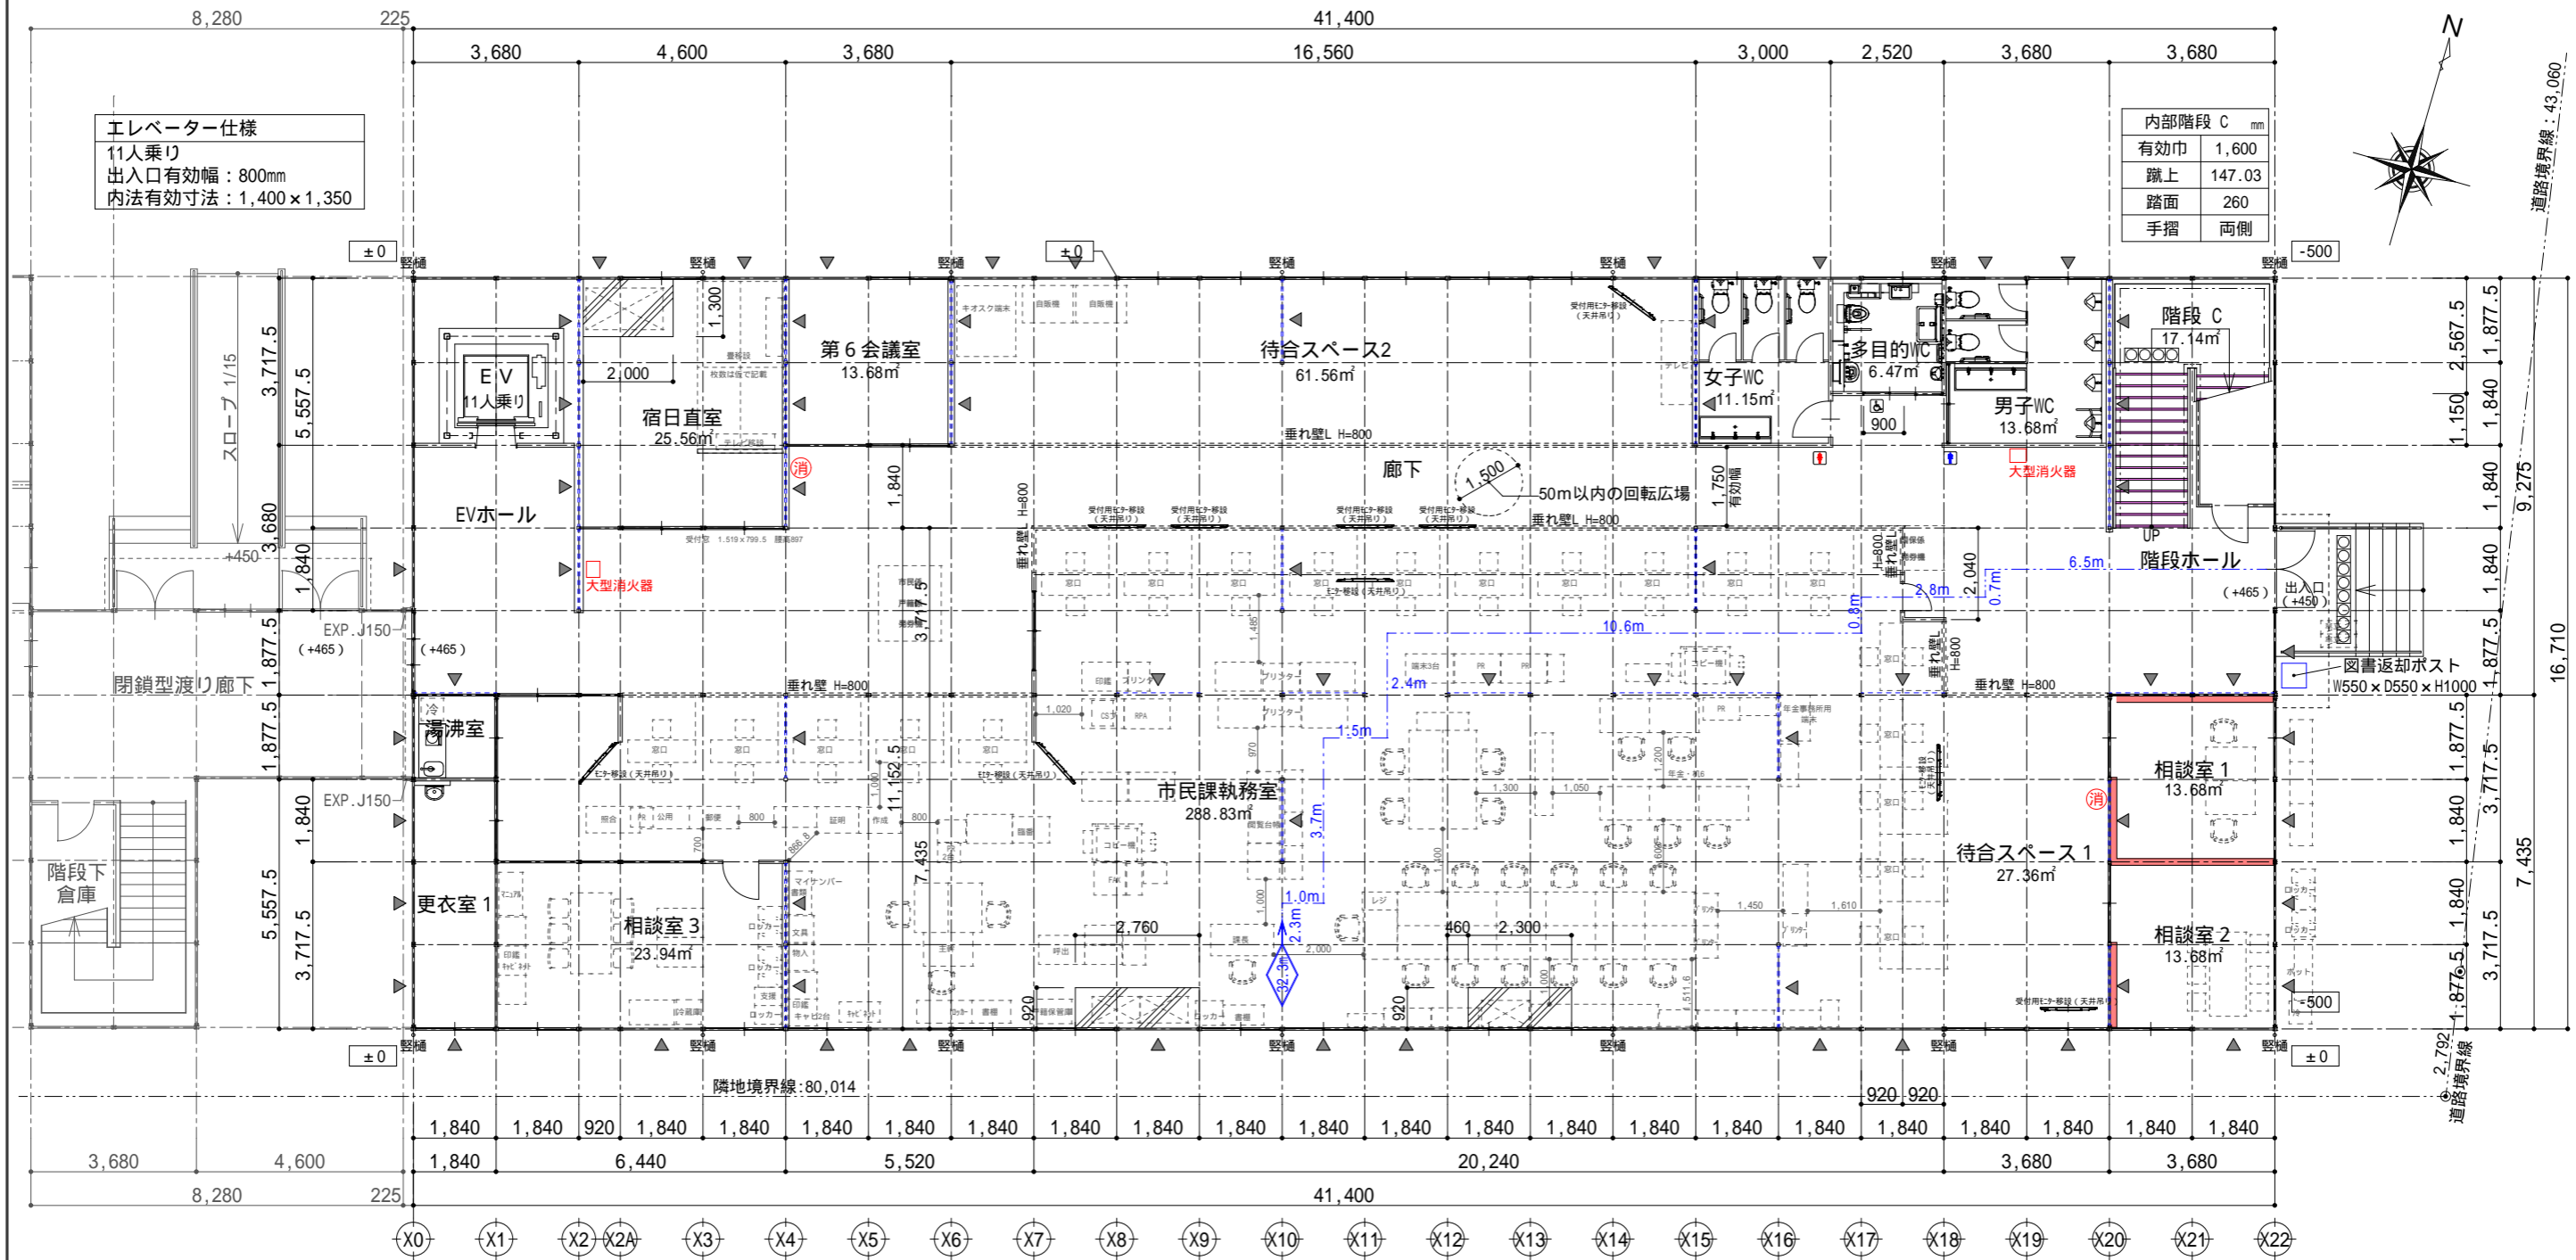


内部階段 C mm	
有効巾	1,600
蹴上	147.03
踏面	260
手摺	両側

エレベーター仕様
11人乗り
出入口有効幅：800mm
内法有効寸法：1,400×1,350

1階平面図 S=1/150

1階床面積：691.79 m²
延床面積：1,383.58 m²
各居室入口幅は、全て有効800mm以上とする。
建物内は、床段差なし出入口のサッシ下端は凹凸が2cm以下で丸みのあるものを使用する。
は傾斜路、階段を識別できるように、明度差のある色を使用する部分を示す。

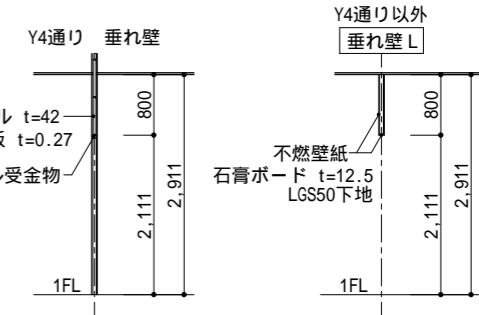


防煙垂れ壁詳細図 S=1/100

	設計GLからの地盤高さを示す
	設計GLからの床高さを示す
	粉末ABC10型消火器
	鉛直ブレースの位置を示す
	遮音壁：不燃ビニルクロス仕上 LGS100下地 + 石膏ボード t=12.5+12.5 (両面) + 遮音グラスウール(24Kg/m ³) t=100
	点字ブロック
	ピクトグラム(男子便所・女子便所・多目的WC)

避難歩行経路<距離> (令第120条)
(内装(避難経路共)：その他)
1階無窓居室からの歩行距離：30m以下
1階有窓居室からの歩行距離：80m以下
図示以外の居室は距離記載室以下の歩行距離である。

特記事項	日東工営株式会社 日東工営株式会社 九州支店 一級建築士事務所	福岡県知事登録 第1-60757号 管理建築士 塚本 泰浩 一級建築士 大臣登録 第385493号	設計者	設計	工事名称	縮尺
			塚本 泰浩 岩崎 義郎 一級建築士 一級建築士 第385493号 第262175号	2026年3月	鹿兒島市役所谷山支所仮設庁舎賃貸借	A3：1/150
更新日時			確認申請図	図面内容	図面番号	
2026/03/02 13:05:15			【C棟】1階平面図	CA-03		

C棟

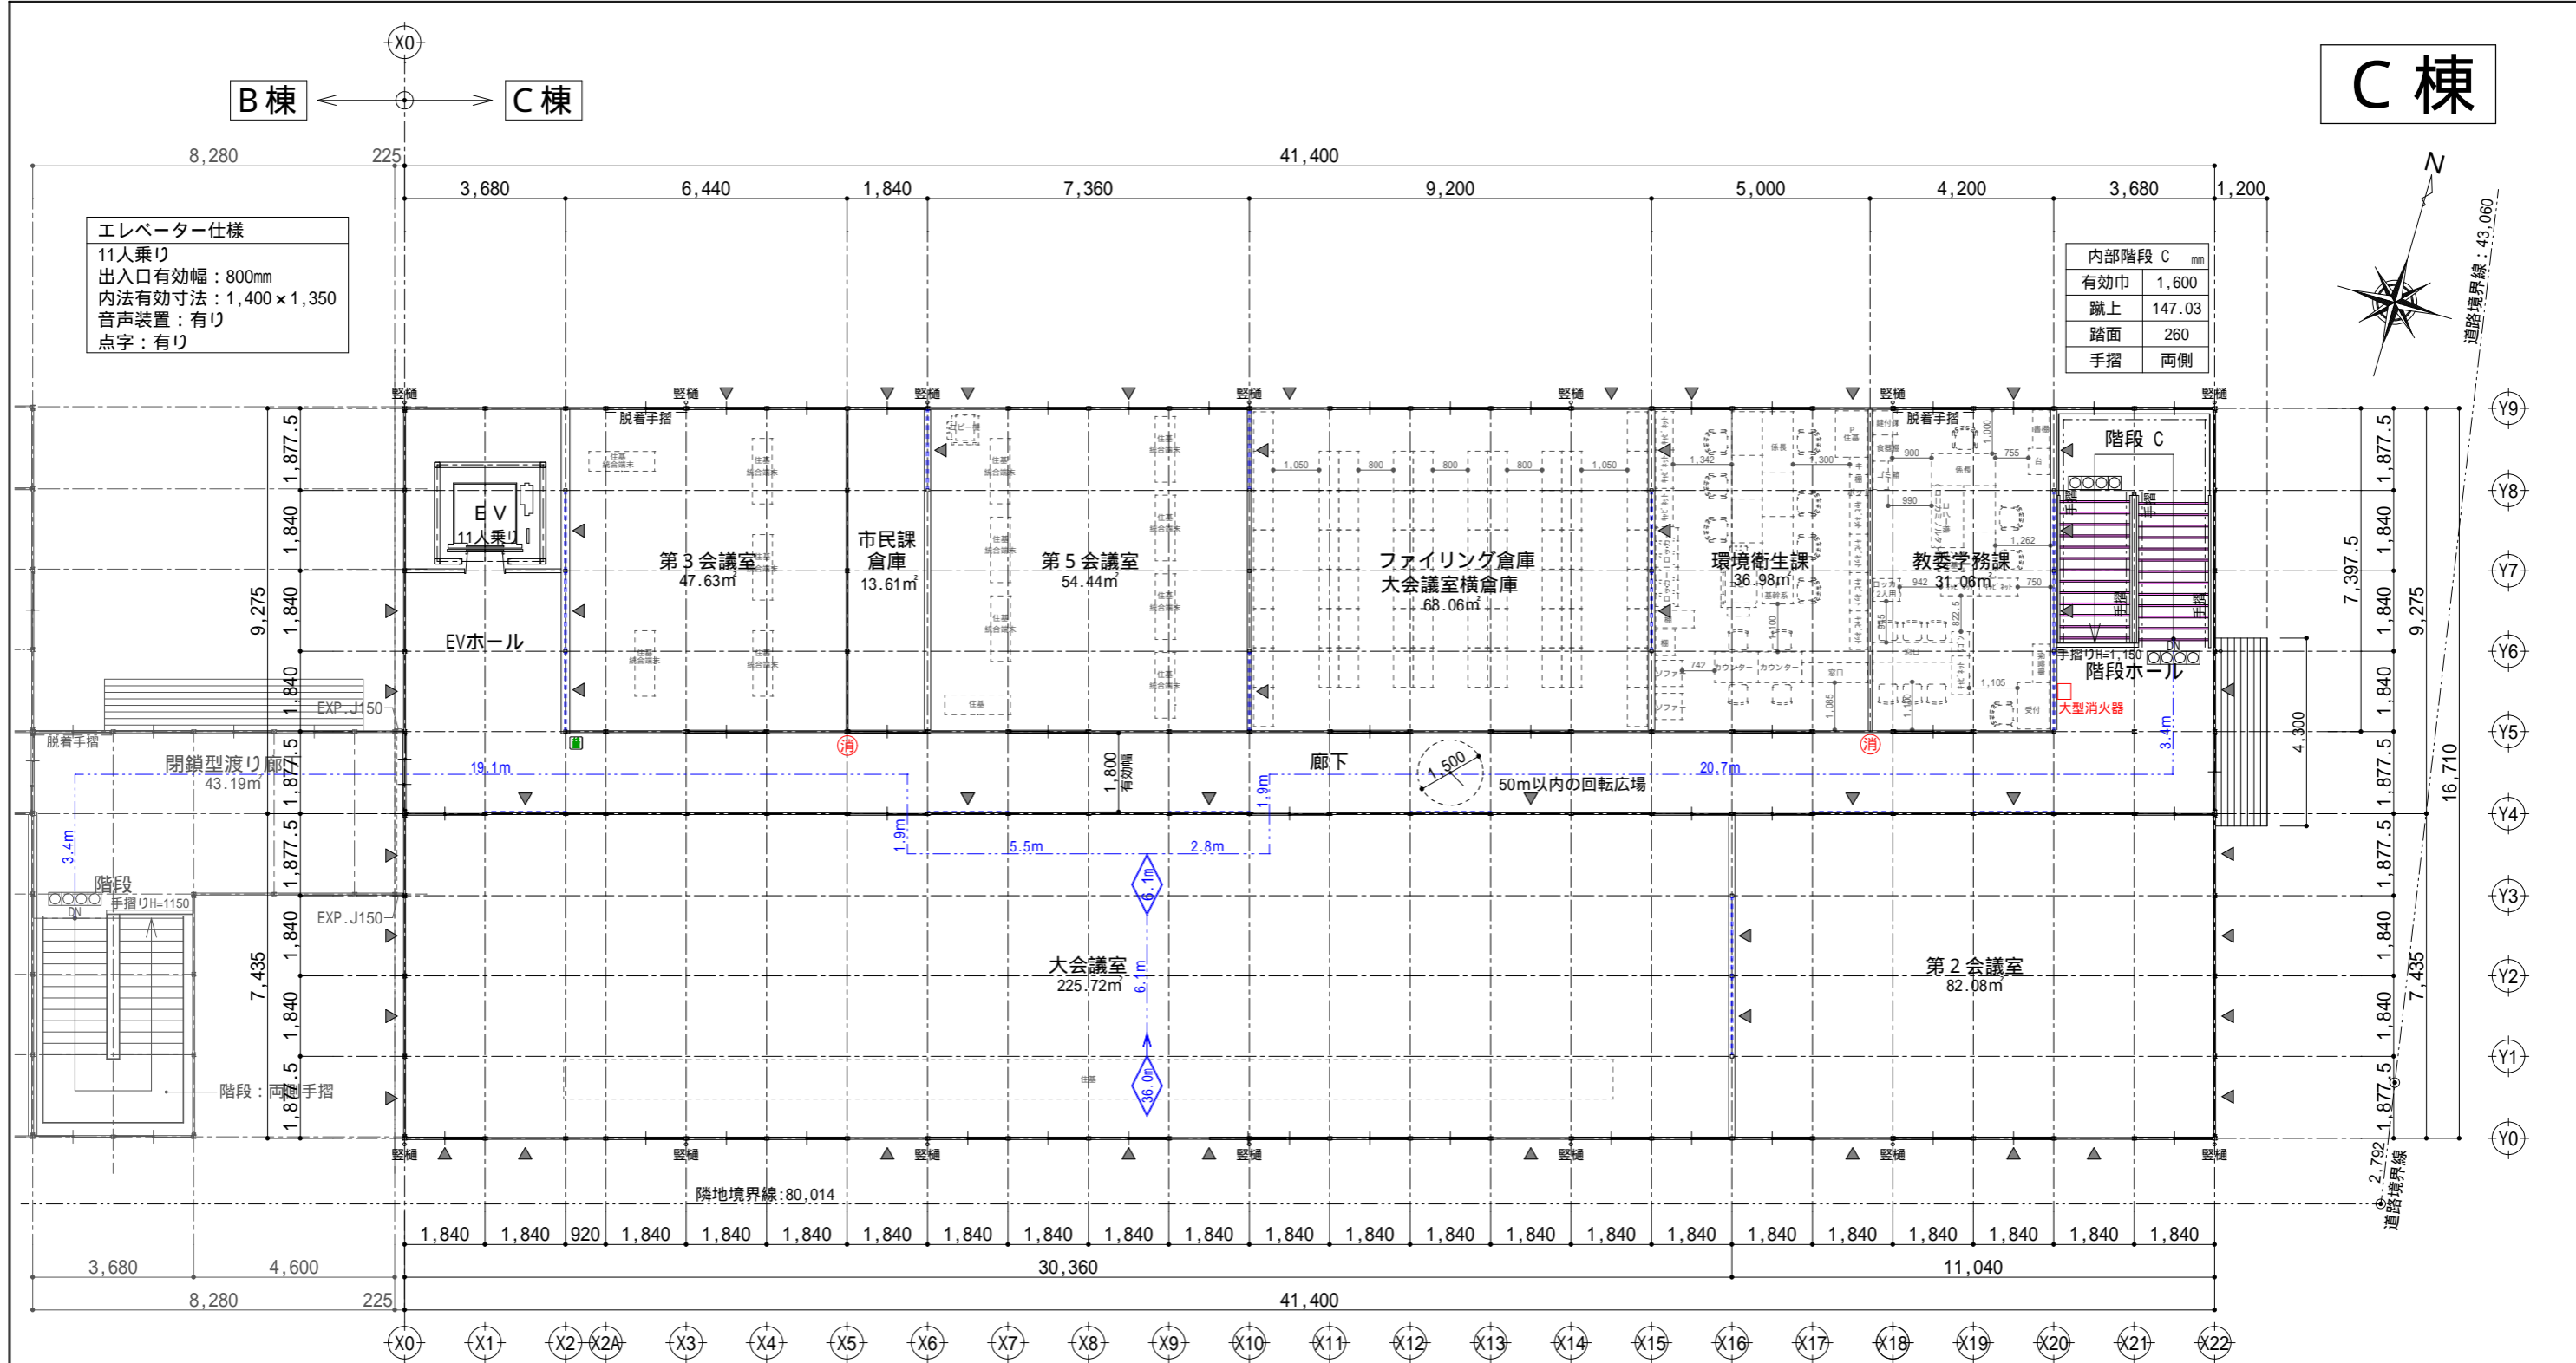

エレベーター仕様
 11人乗り
 出入口有効幅：800mm
 内法有効寸法：1,400×1,350
 音声装置：有り
 点字：有り

内部階段 C mm
 有効巾 1,600
 蹴上 147.03
 踏面 260
 手摺 両側

2階平面図 S=1/150

2階床面積 : 691.79 m²
 延床面積 : 1,383.58 m²
 各居室入口幅は、全て有効800mm以上とする。
 建物内は、床段差なし出入口のサッシ下端は凹凸が2cm以下で丸みのあるものを使用する。
 は傾斜路、階段を識別できるように、明度差のある色を使用する部分を示す。

消	粉末ABC10型消火器
▶	鉛直ブレースの位置を示す
■	遮音壁: 不燃ビニルクロス仕上 LGS100下地 + 石膏ボード t=12.5+12.5 (両面) + 遮音グラスウール(24Kg/m ³) t=100
□	点字ブロック
♿	ピクトグラム(男子便所・女子便所・多目的WC・EV)

◀	避難歩行経路<距離> (令第120条) (内装(避難経路共): その他) 2階有窓居室からの歩行距離: 40m以下 図示以外の居室は距離記載室以下の歩行距離である。
◀	避難歩行経路<距離> (内装(避難経路共): その他) 2階有窓居室からの重複距離: 20m以下

特記事項
 ・R8.03.17差し換え
 ・
 ・
 ・

日東工営株式会社
 日東工営株式会社 九州支店 一級建築士事務所

福岡県知事登録 第1-60757号
 管理建築士 塚本 泰浩
 一級建築士 大臣登録 第385493号

設計者	
塚本 泰浩	岩崎 義郎
一級建築士	一級建築士
第385493号	第262175号

設計
 2026年3月
 確認申請図

工事名称
 鹿児島市役所谷山支所仮設庁舎賃貸借
 図面内容
 【C棟】2階平面図

縮尺
 A3 : 1/150
 図面番号
 CA-04