


凡	例
建 物	
(未) 未とりこわし建物	
(危) 危険建物	
(借) 借用建物	
(一時) 一時使用建物	
建物以外の工作物等	
(自) 自転車置場	
(倉) 倉庫	
(吹) 吹き抜けの渡り廊下	
(温) 温室	
(簡) 簡易な小規模建物	
(上) プール上屋	
(堆) 堆肥舎	
(観) 観察池	
(他) その他施設	
(油) 危険物庫	
(水) 屋外水飲場	
(旗) 国旗掲揚台	
(撲) すもう場	
(飼) 飼育舎	
(コ) コミステーション	
(砂) 砂場	
(露) 露場	
(ポ) ポンプ室	
(門) 門	
(築) 築山	
(照) 屋外照明	
(防) 防球フェンス・防球ネット	
(弓) 弓道場	
(電) キュービクル	
(集) 集じん機	
(森) 森	
(ハ) バックネット	
(碑) 記念碑	

Site plan of Chikuma Junior High School. The plan shows various buildings including classrooms (e.g., ①-3 R4-964, ⑦-1 R4-1265), a gymnasium (②③ R2-1215), a swimming pool (プール), and outdoor sports facilities. It also includes a legend for symbols like '未' (unremoved), '危' (dangerous), '借' (leased), etc., and a compass rose indicating North.

施設の配置図	縮尺	0 5 10 20 30 40 50 m	1/1200	学校名	甲東 中学校	調査番号	4:6	〈都道府県〉	2:0	〈市町村〉	1	〈学 校〉	4:0:0:4	整理番号	94
--------	----	----------------------	--------	-----	--------	------	-----	--------	-----	-------	---	-------	---------	------	----

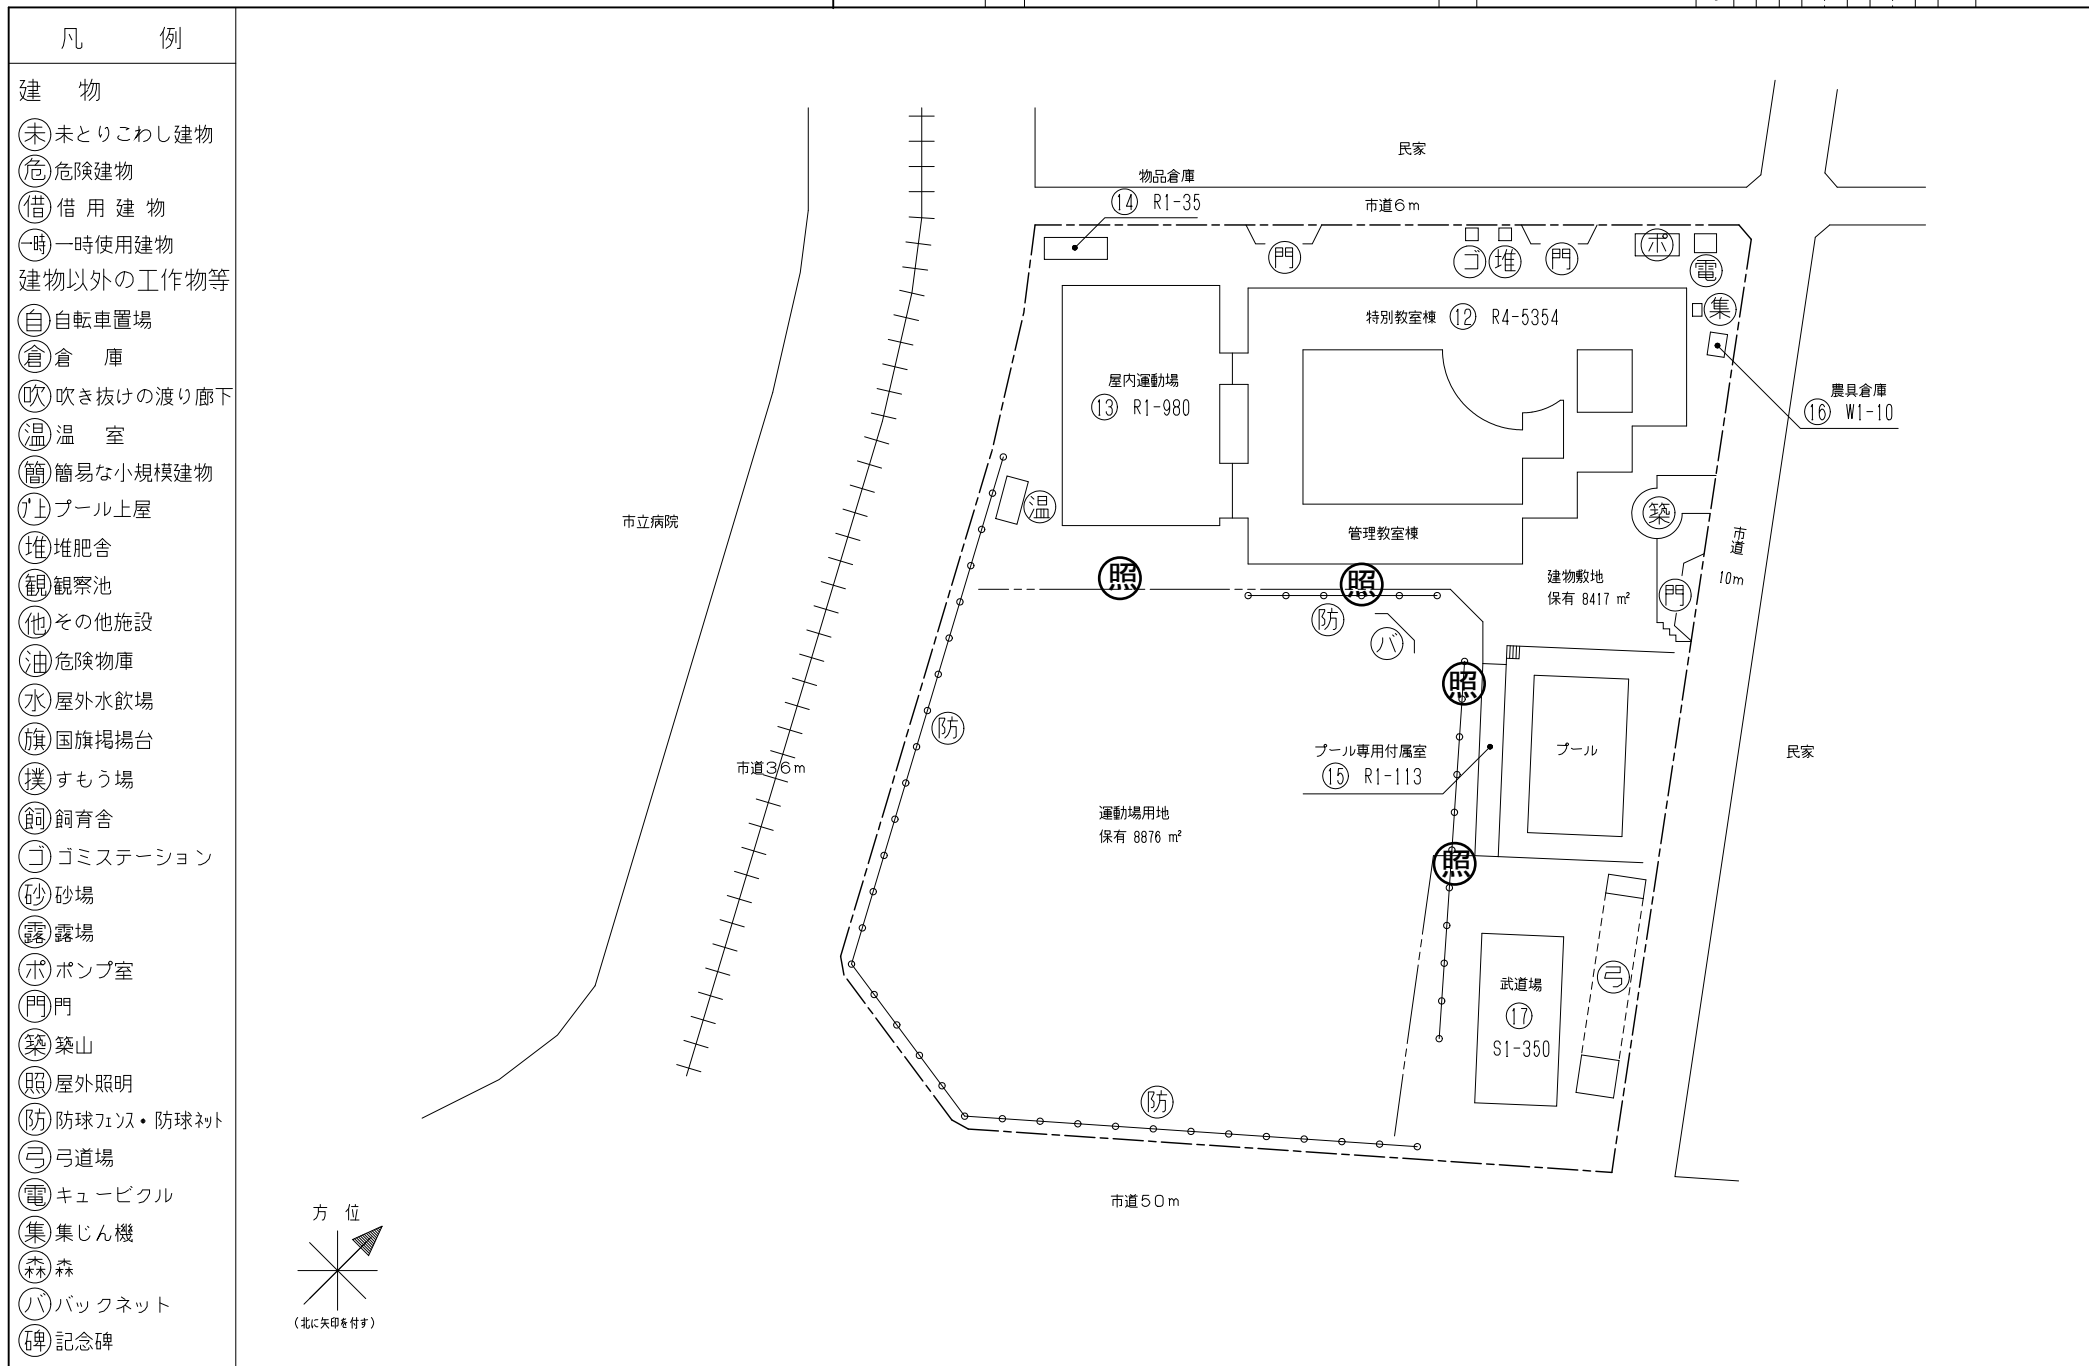

施設の配置図	縮尺	1/1200 0 5 10 20 30 40 50 m	学校名	甲南 中学校	調査番号	都道府県	市町村	学校	整理番号	100
						416	2011	410107		

