



鹿児島市 無電柱化整備計画路線 位置図

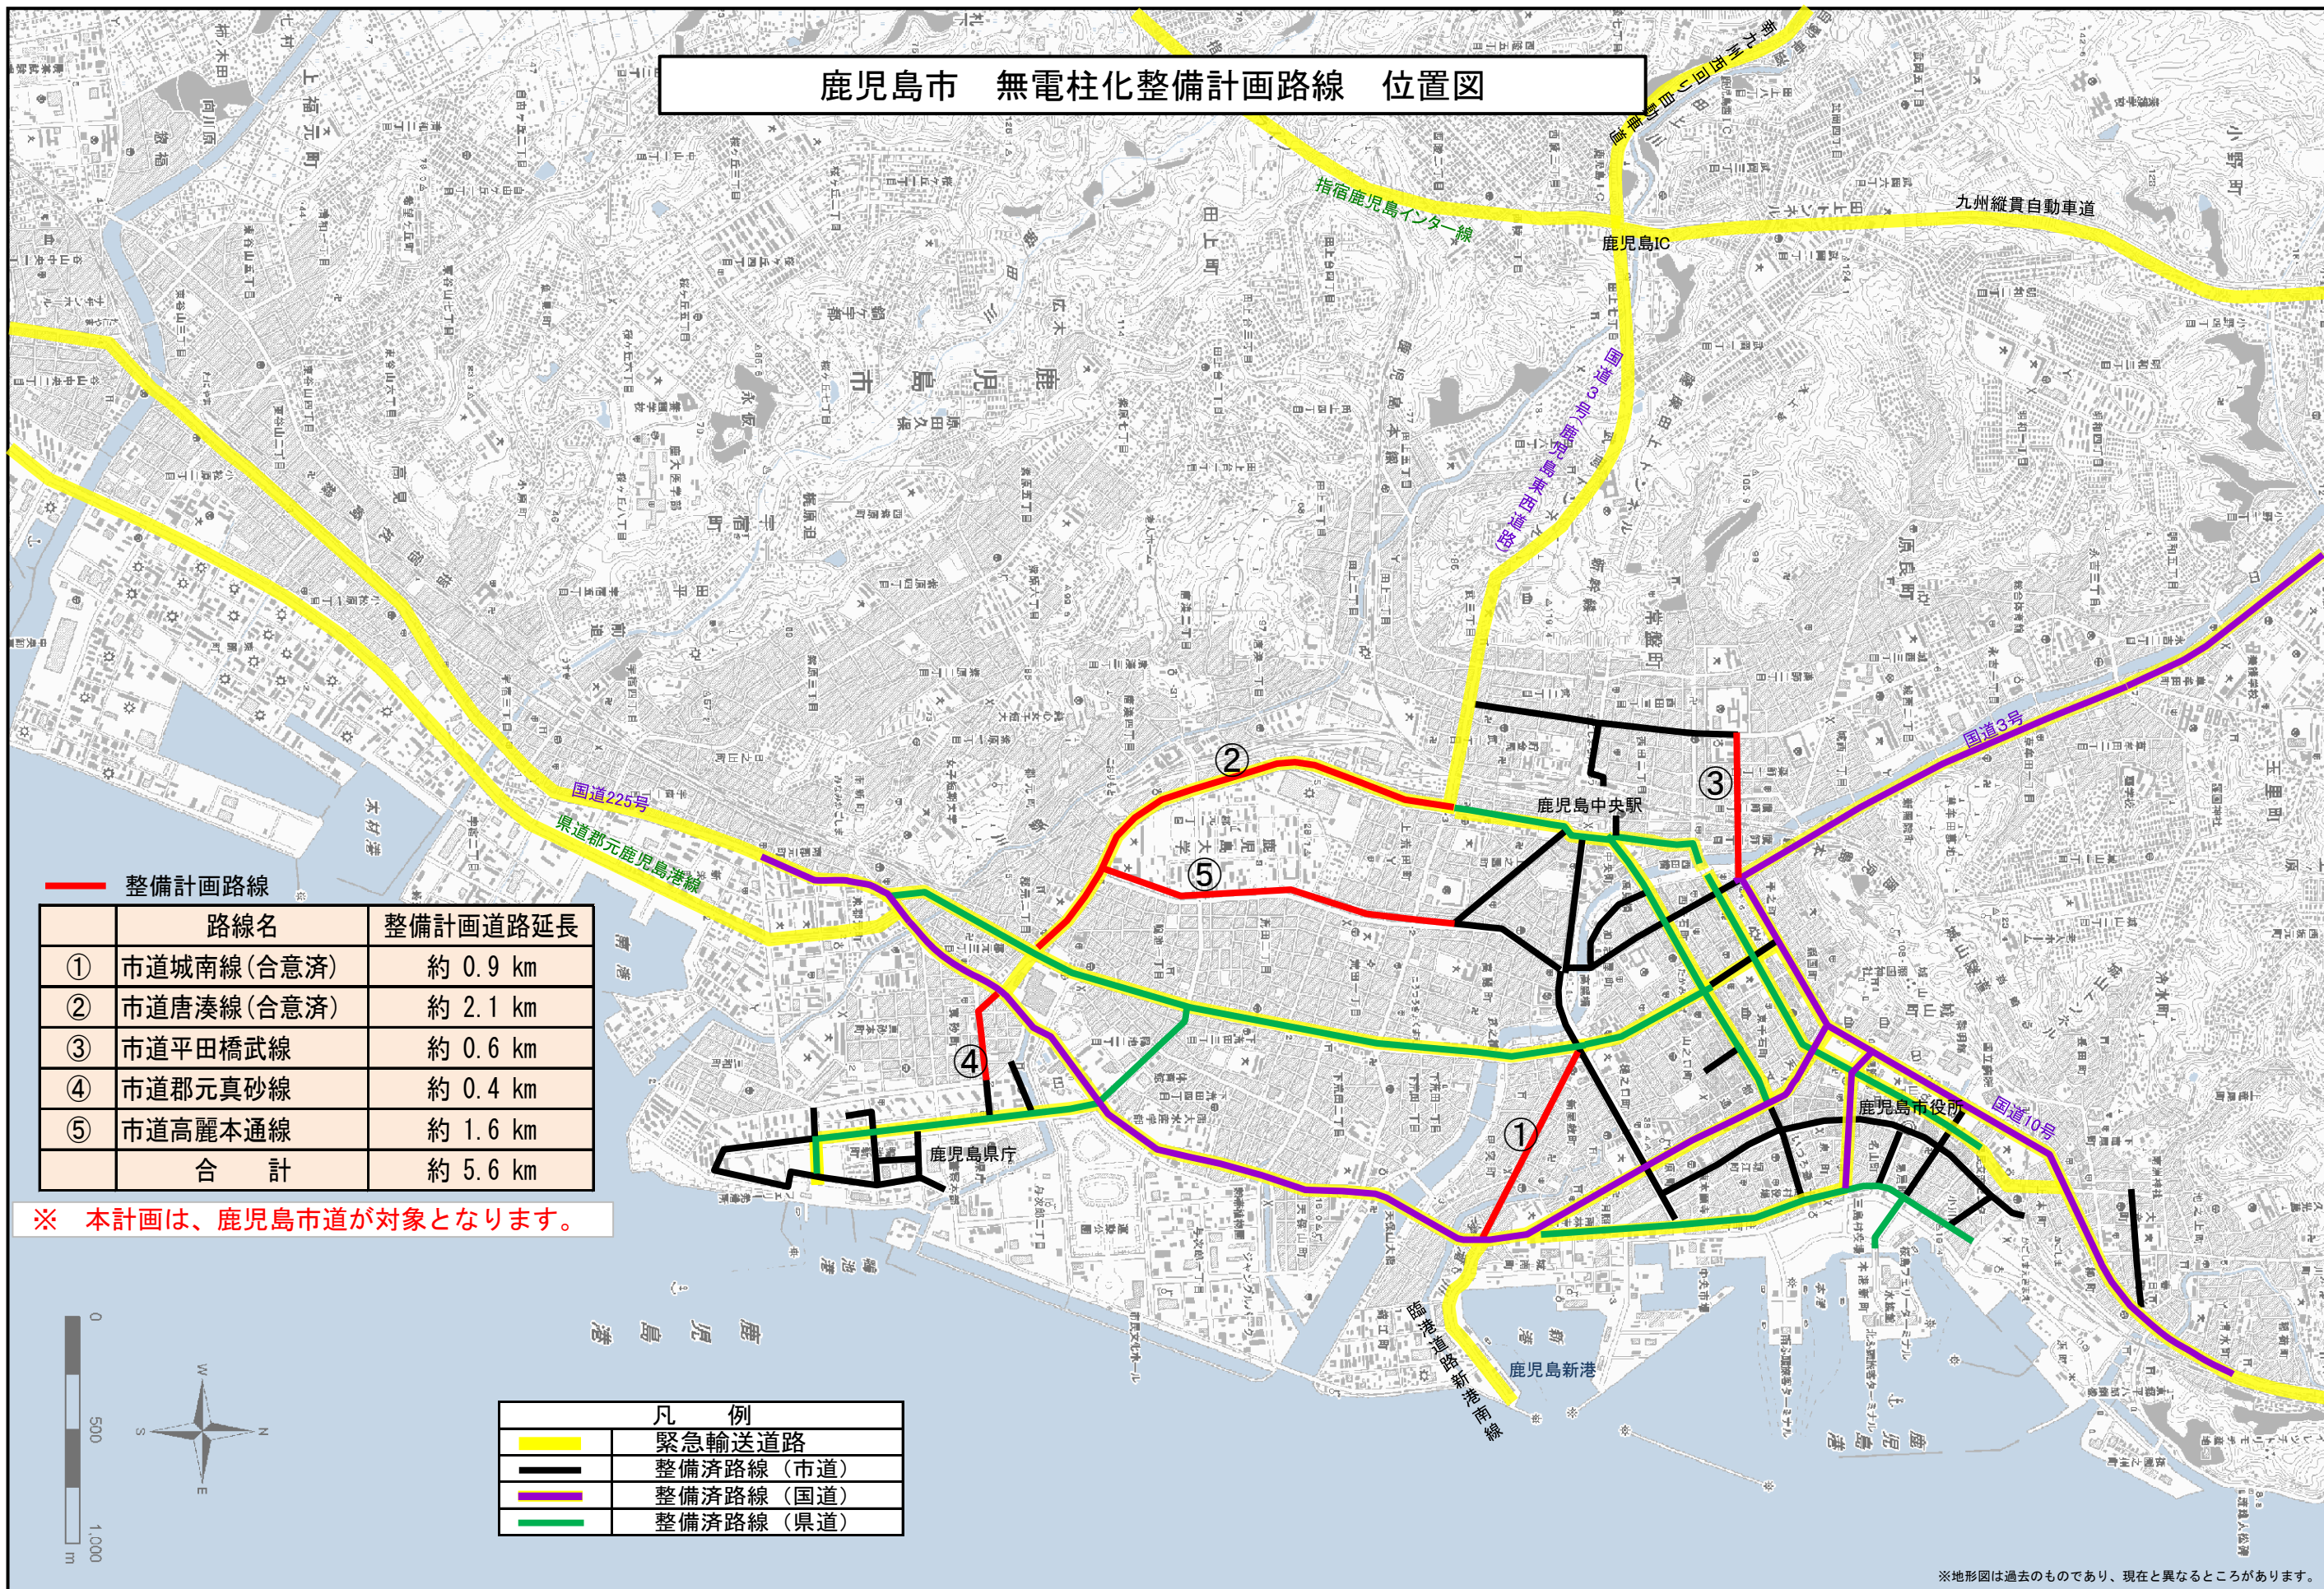

— 整備計画路線

路線名	整備計画道路延長
① 市道城南線(合意済)	約 0.9 km
② 市道唐湊線(合意済)	約 2.1 km
③ 市道平田橋武線	約 0.6 km
④ 市道郡元真砂線	約 0.4 km
⑤ 市道高麗本通線	約 1.6 km
合計	約 5.6 km

※ 本計画は、鹿児島市道が対象となります。

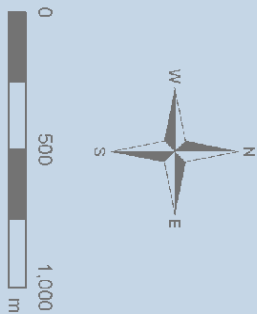

凡 例	
	緊急輸送道路
	整備済路線 (市道)
	整備済路線 (国道)
	整備済路線 (県道)

※地形図は過去のものであり、現在と異なる場合があります。