

ツインハウス南林寺 店舗配置図



① 2号館内部




② 2号館内部



③ 1号館内部



④ 1号館内部

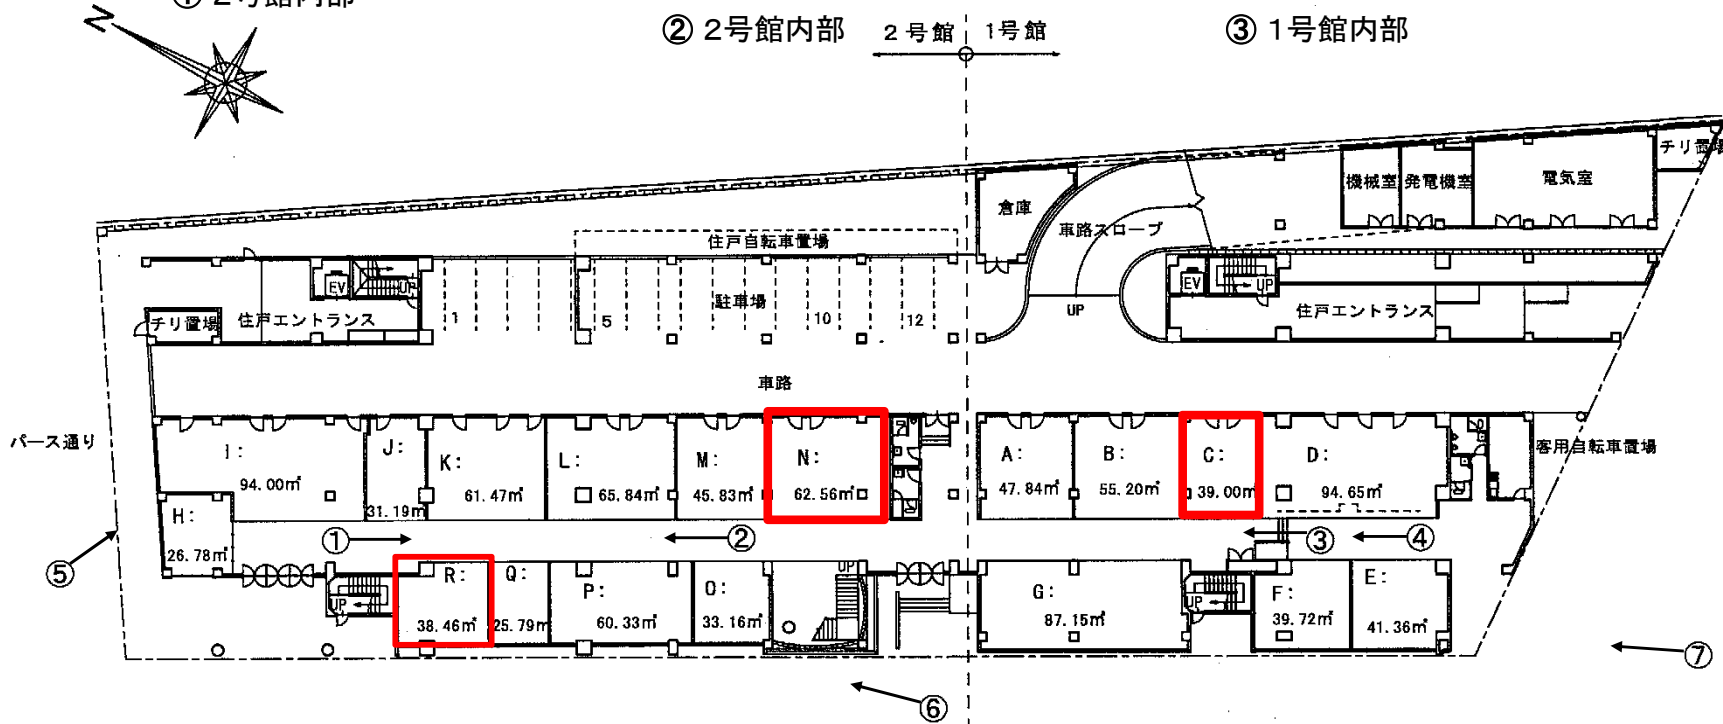

部屋番号	面積	入居状況
A 112	47.84㎡	鮮魚店
B 113	55.20㎡	事務所
C 114	39.00㎡	空
D 115	94.65㎡	精肉店
E 116	41.36㎡	ランドリー
F 117	39.72㎡	鮮魚店
G 118	87.15㎡	薬局
H 201	26.78㎡	飲食店
I 202	94.00㎡	酒屋
J 203	31.19㎡	酒屋
K 204	61.47㎡	鮮魚店
L 205	65.84㎡	ミニジープ
M 206	45.83㎡	精肉店
N 207	62.56㎡	空
O 208	33.16㎡	針灸院
P 209	60.33㎡	ミニジープ
Q 210	25.79㎡	飲食店
R 211	38.46㎡	空



⑤ 外観(バス通り側)



⑥ 外観(中央部)



⑦ 外観(清滝川側)