

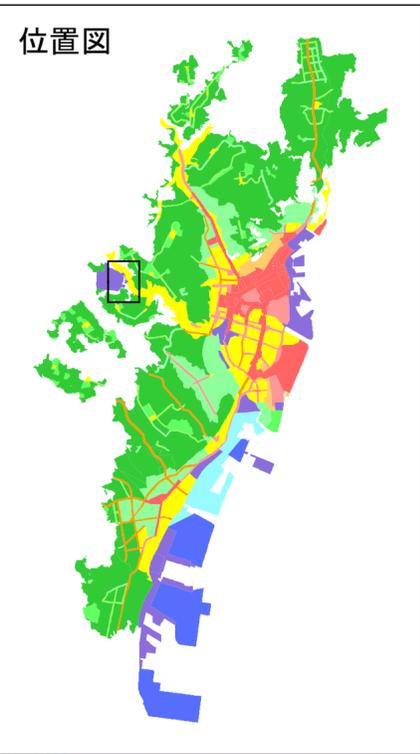




鹿児島都市計画 特別用途地区の変更 〈鹿児島市決定〉 【計画図】1/2, 500

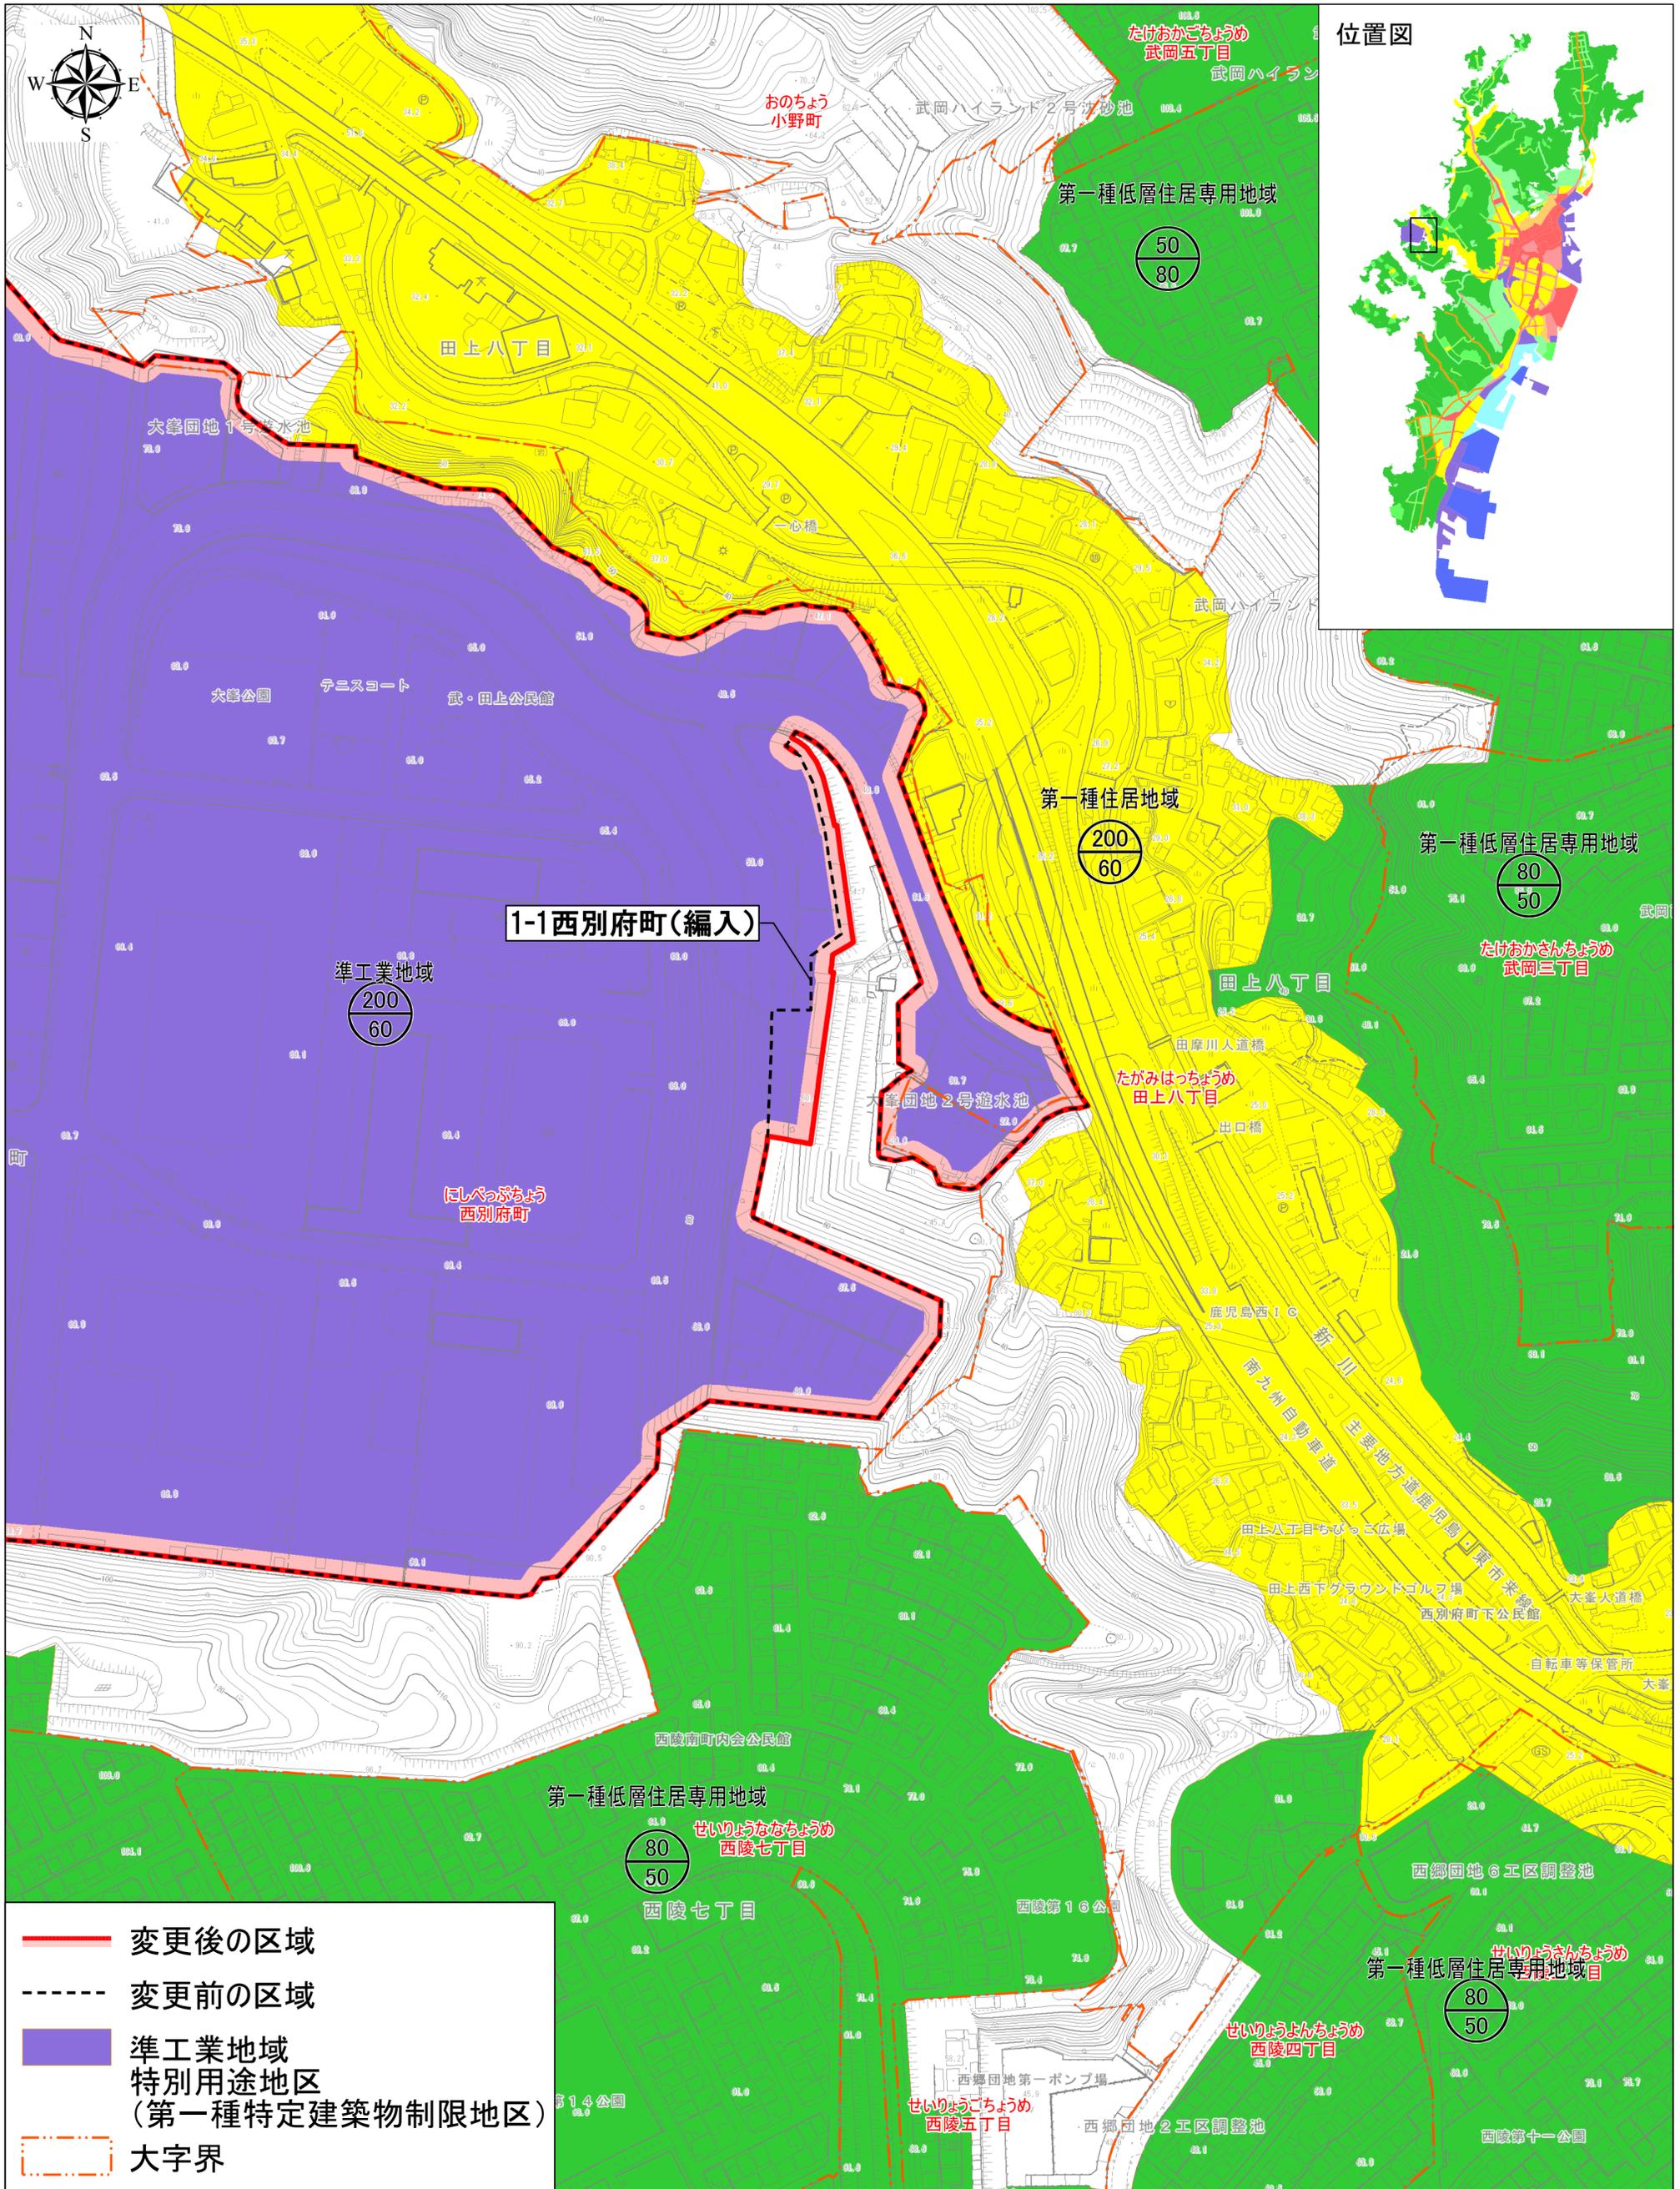

変更後の区域
 変更前の区域
 準工業地域
 特別用途地区
 (第一種特定建築物制限地区)
 大字界

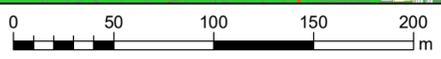

鹿児島都市計画 特別用途地区の変更 〈鹿児島市決定〉 【計画図】1/2, 500

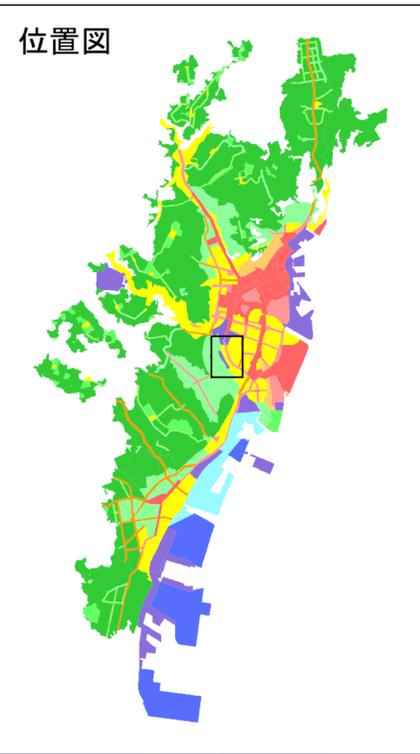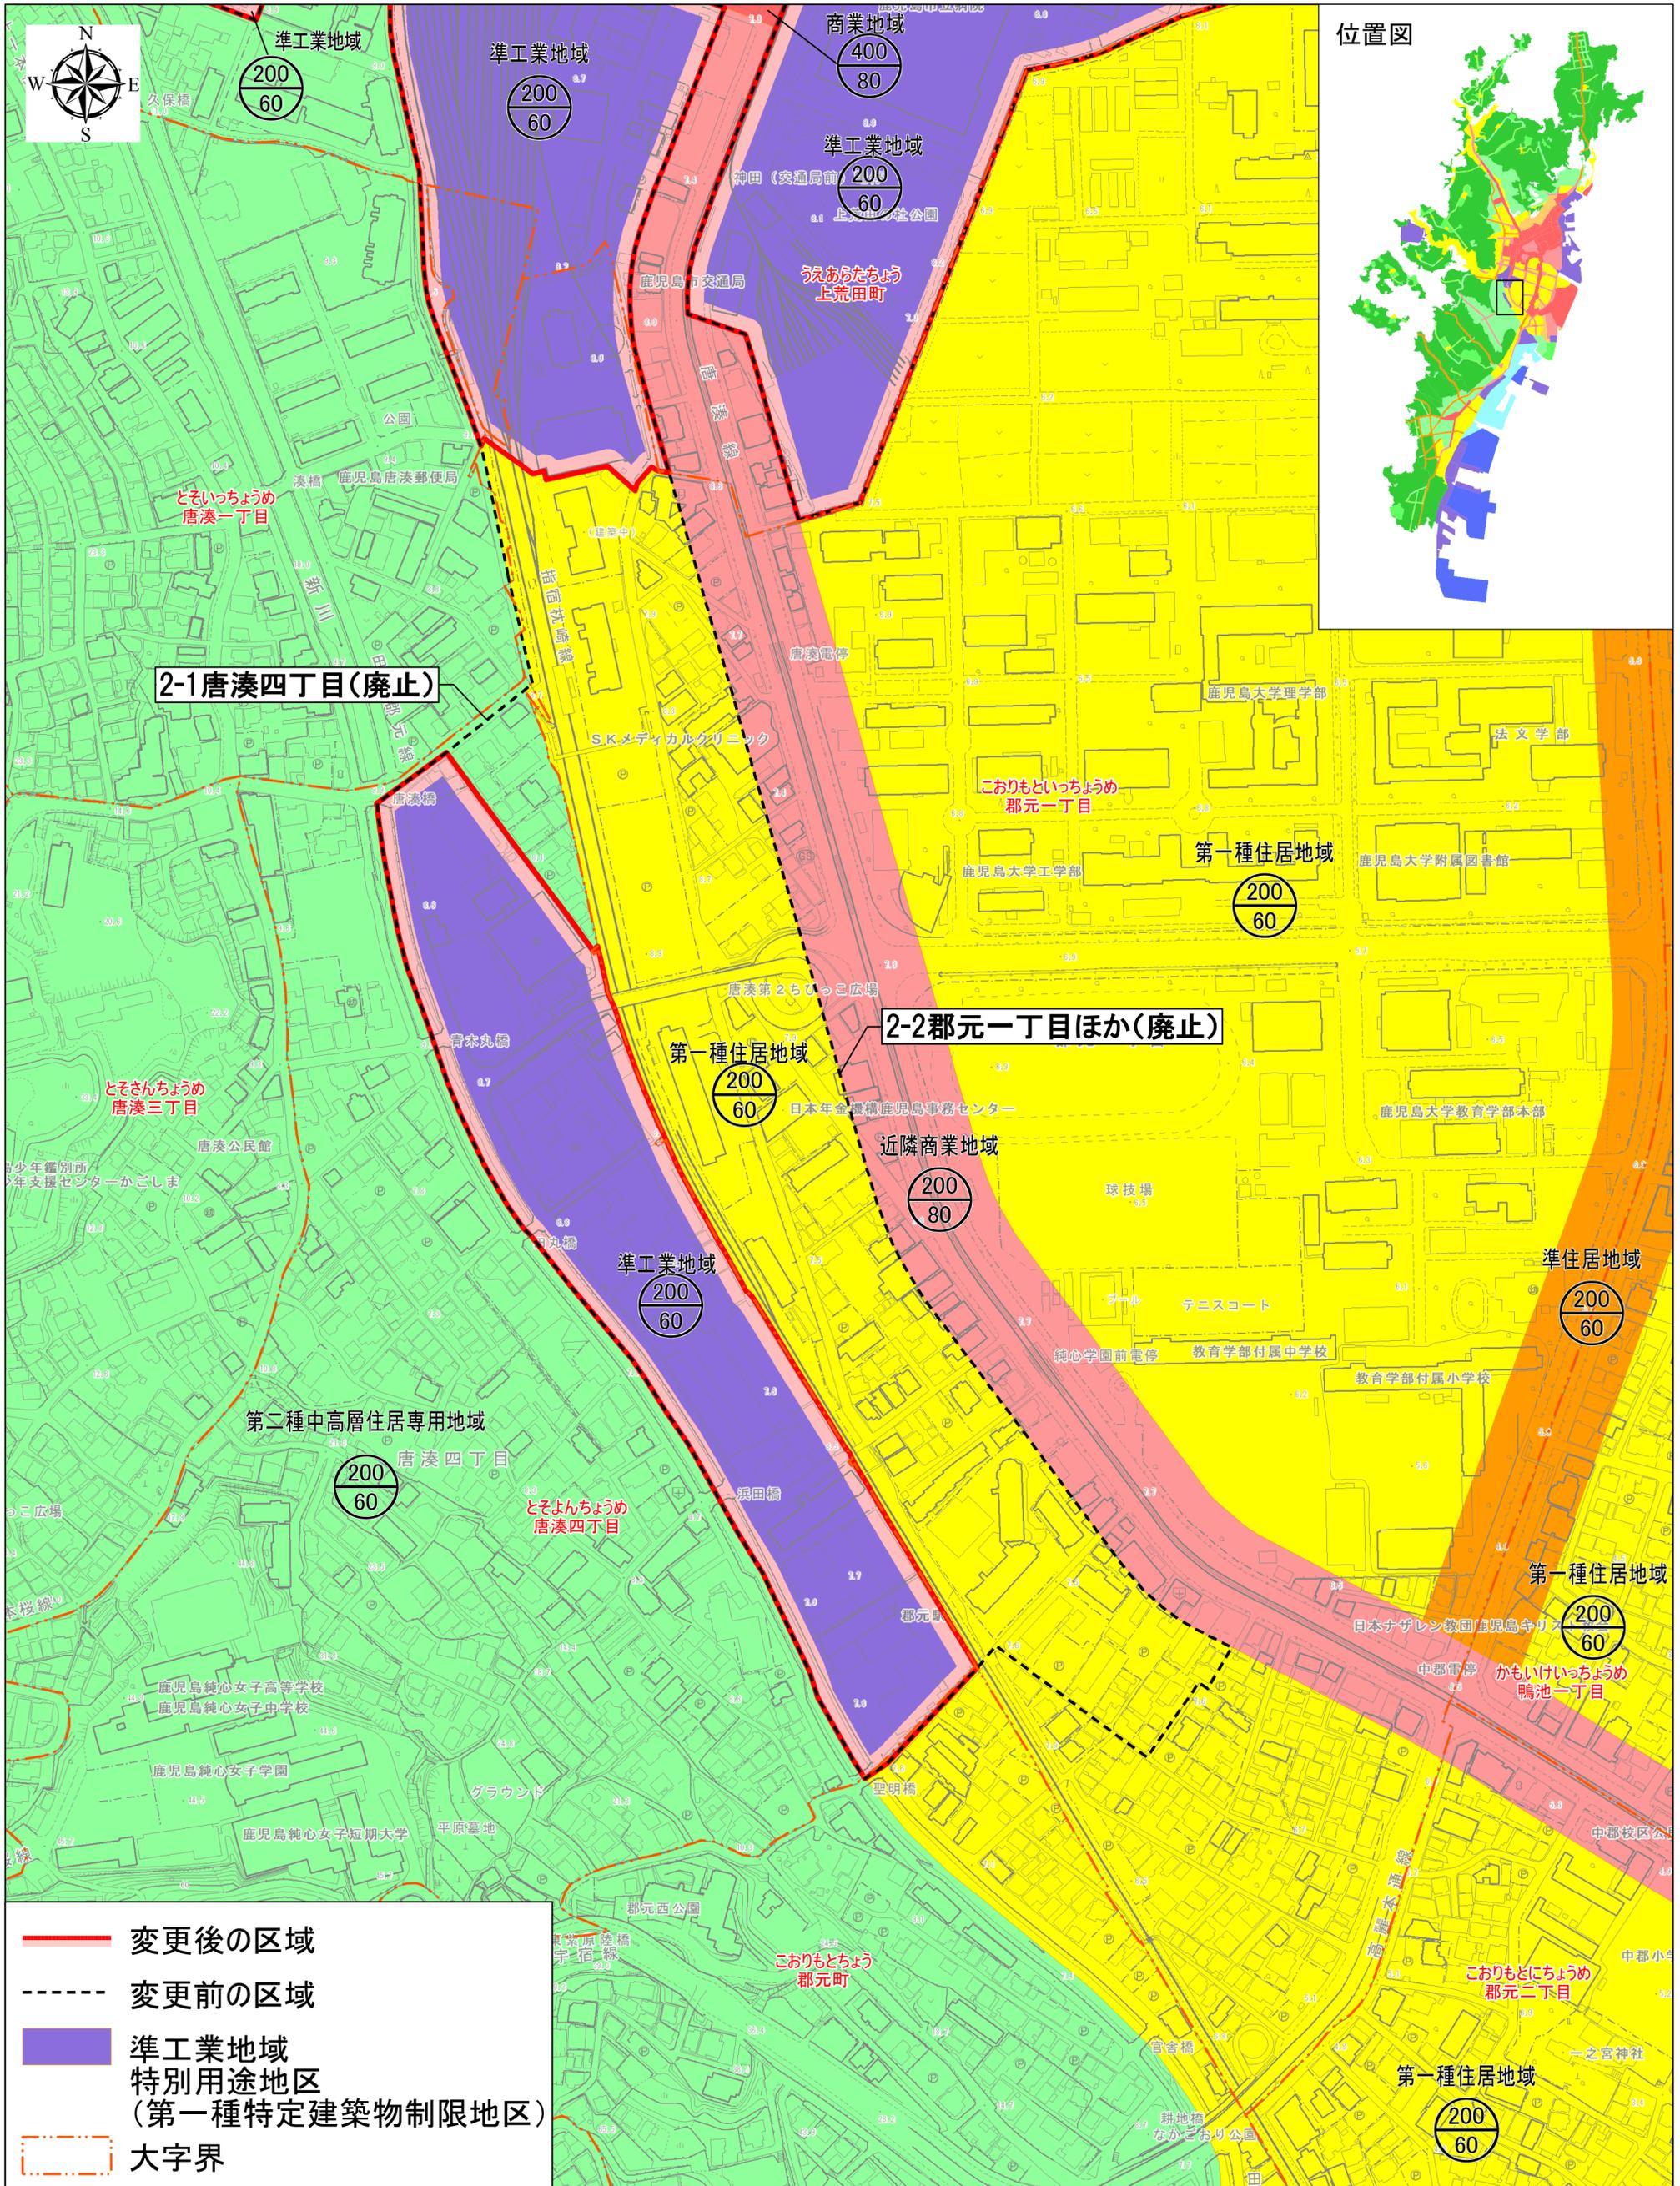

— 変更後の区域
- - - 変更前の区域
 準工業地域
 特別用途地区
 (第一種特定建築物制限地区)
 大字界

