



鹿児島都市計画 特別用途地区の変更  
 (鹿児島市決定)  
 【新旧特別用途地区対照図】 1/5,000



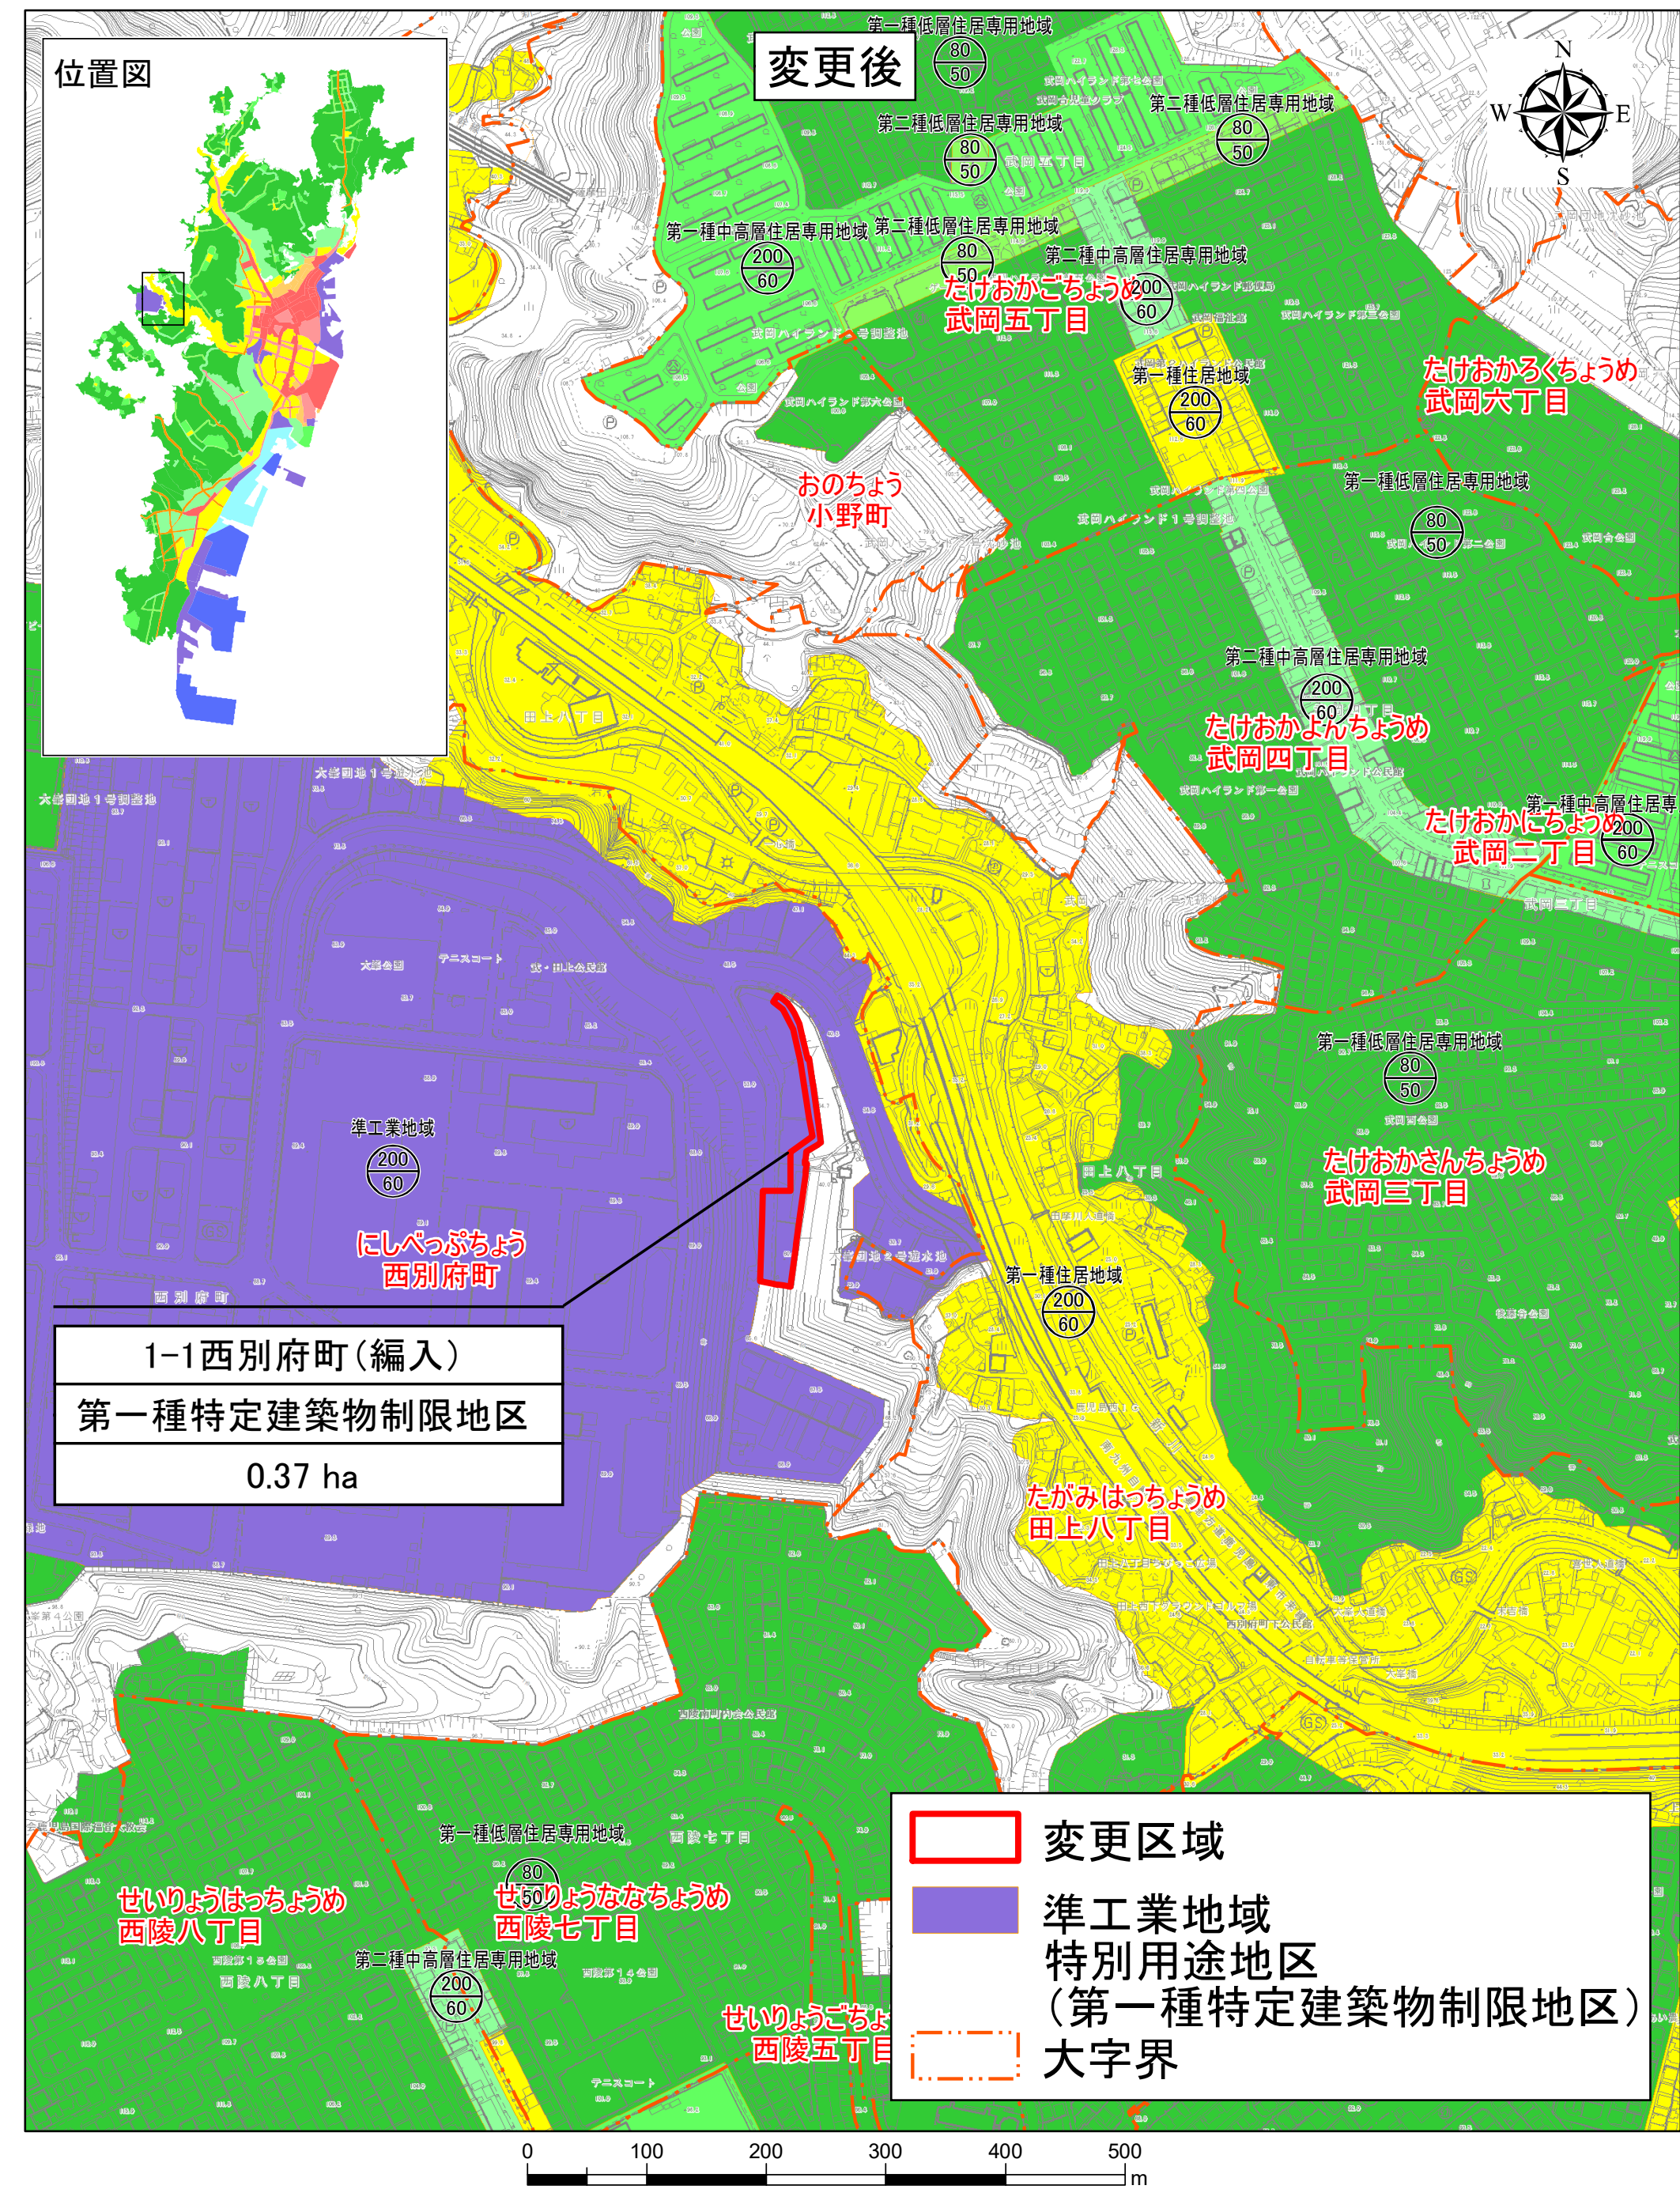

鹿児島都市計画 特別用途地区の変更  
 (鹿児島市決定)  
 【新旧特別用途地区対照図】1/5,000

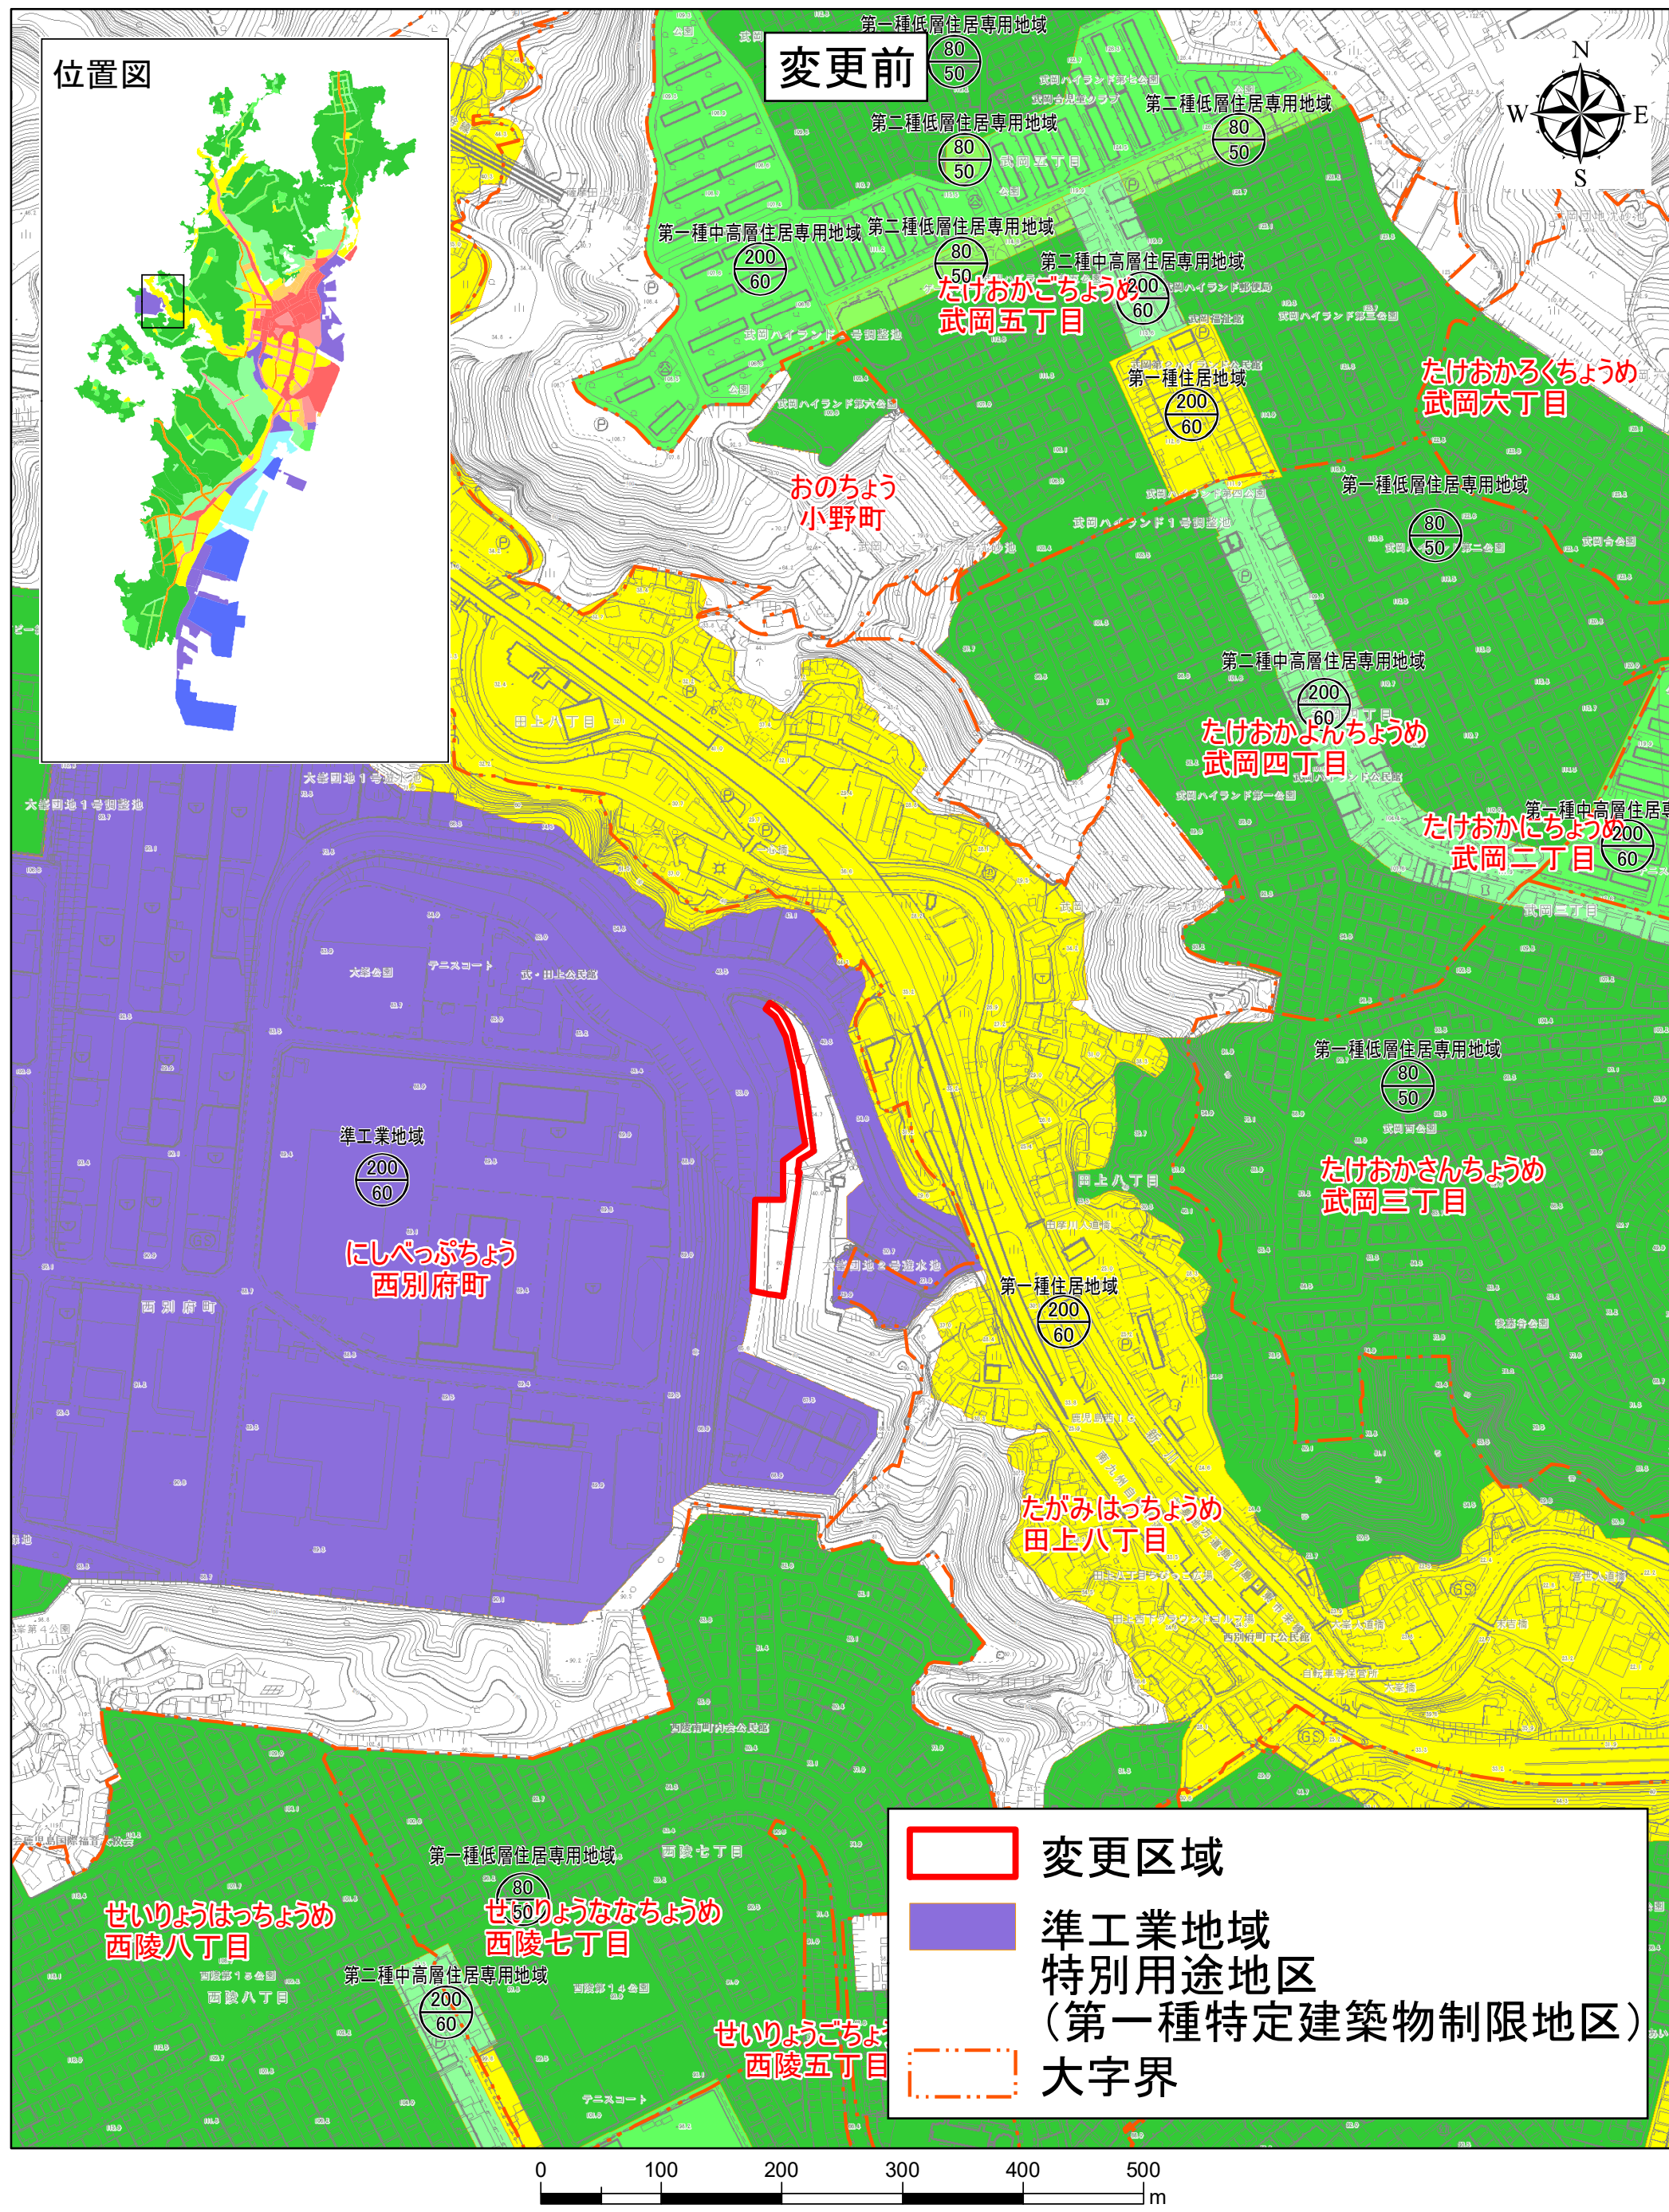