



鹿児島都市計画地区計画（明ヶ窪地区）計画図一区域

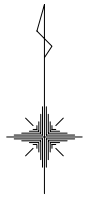

S=1:1,000

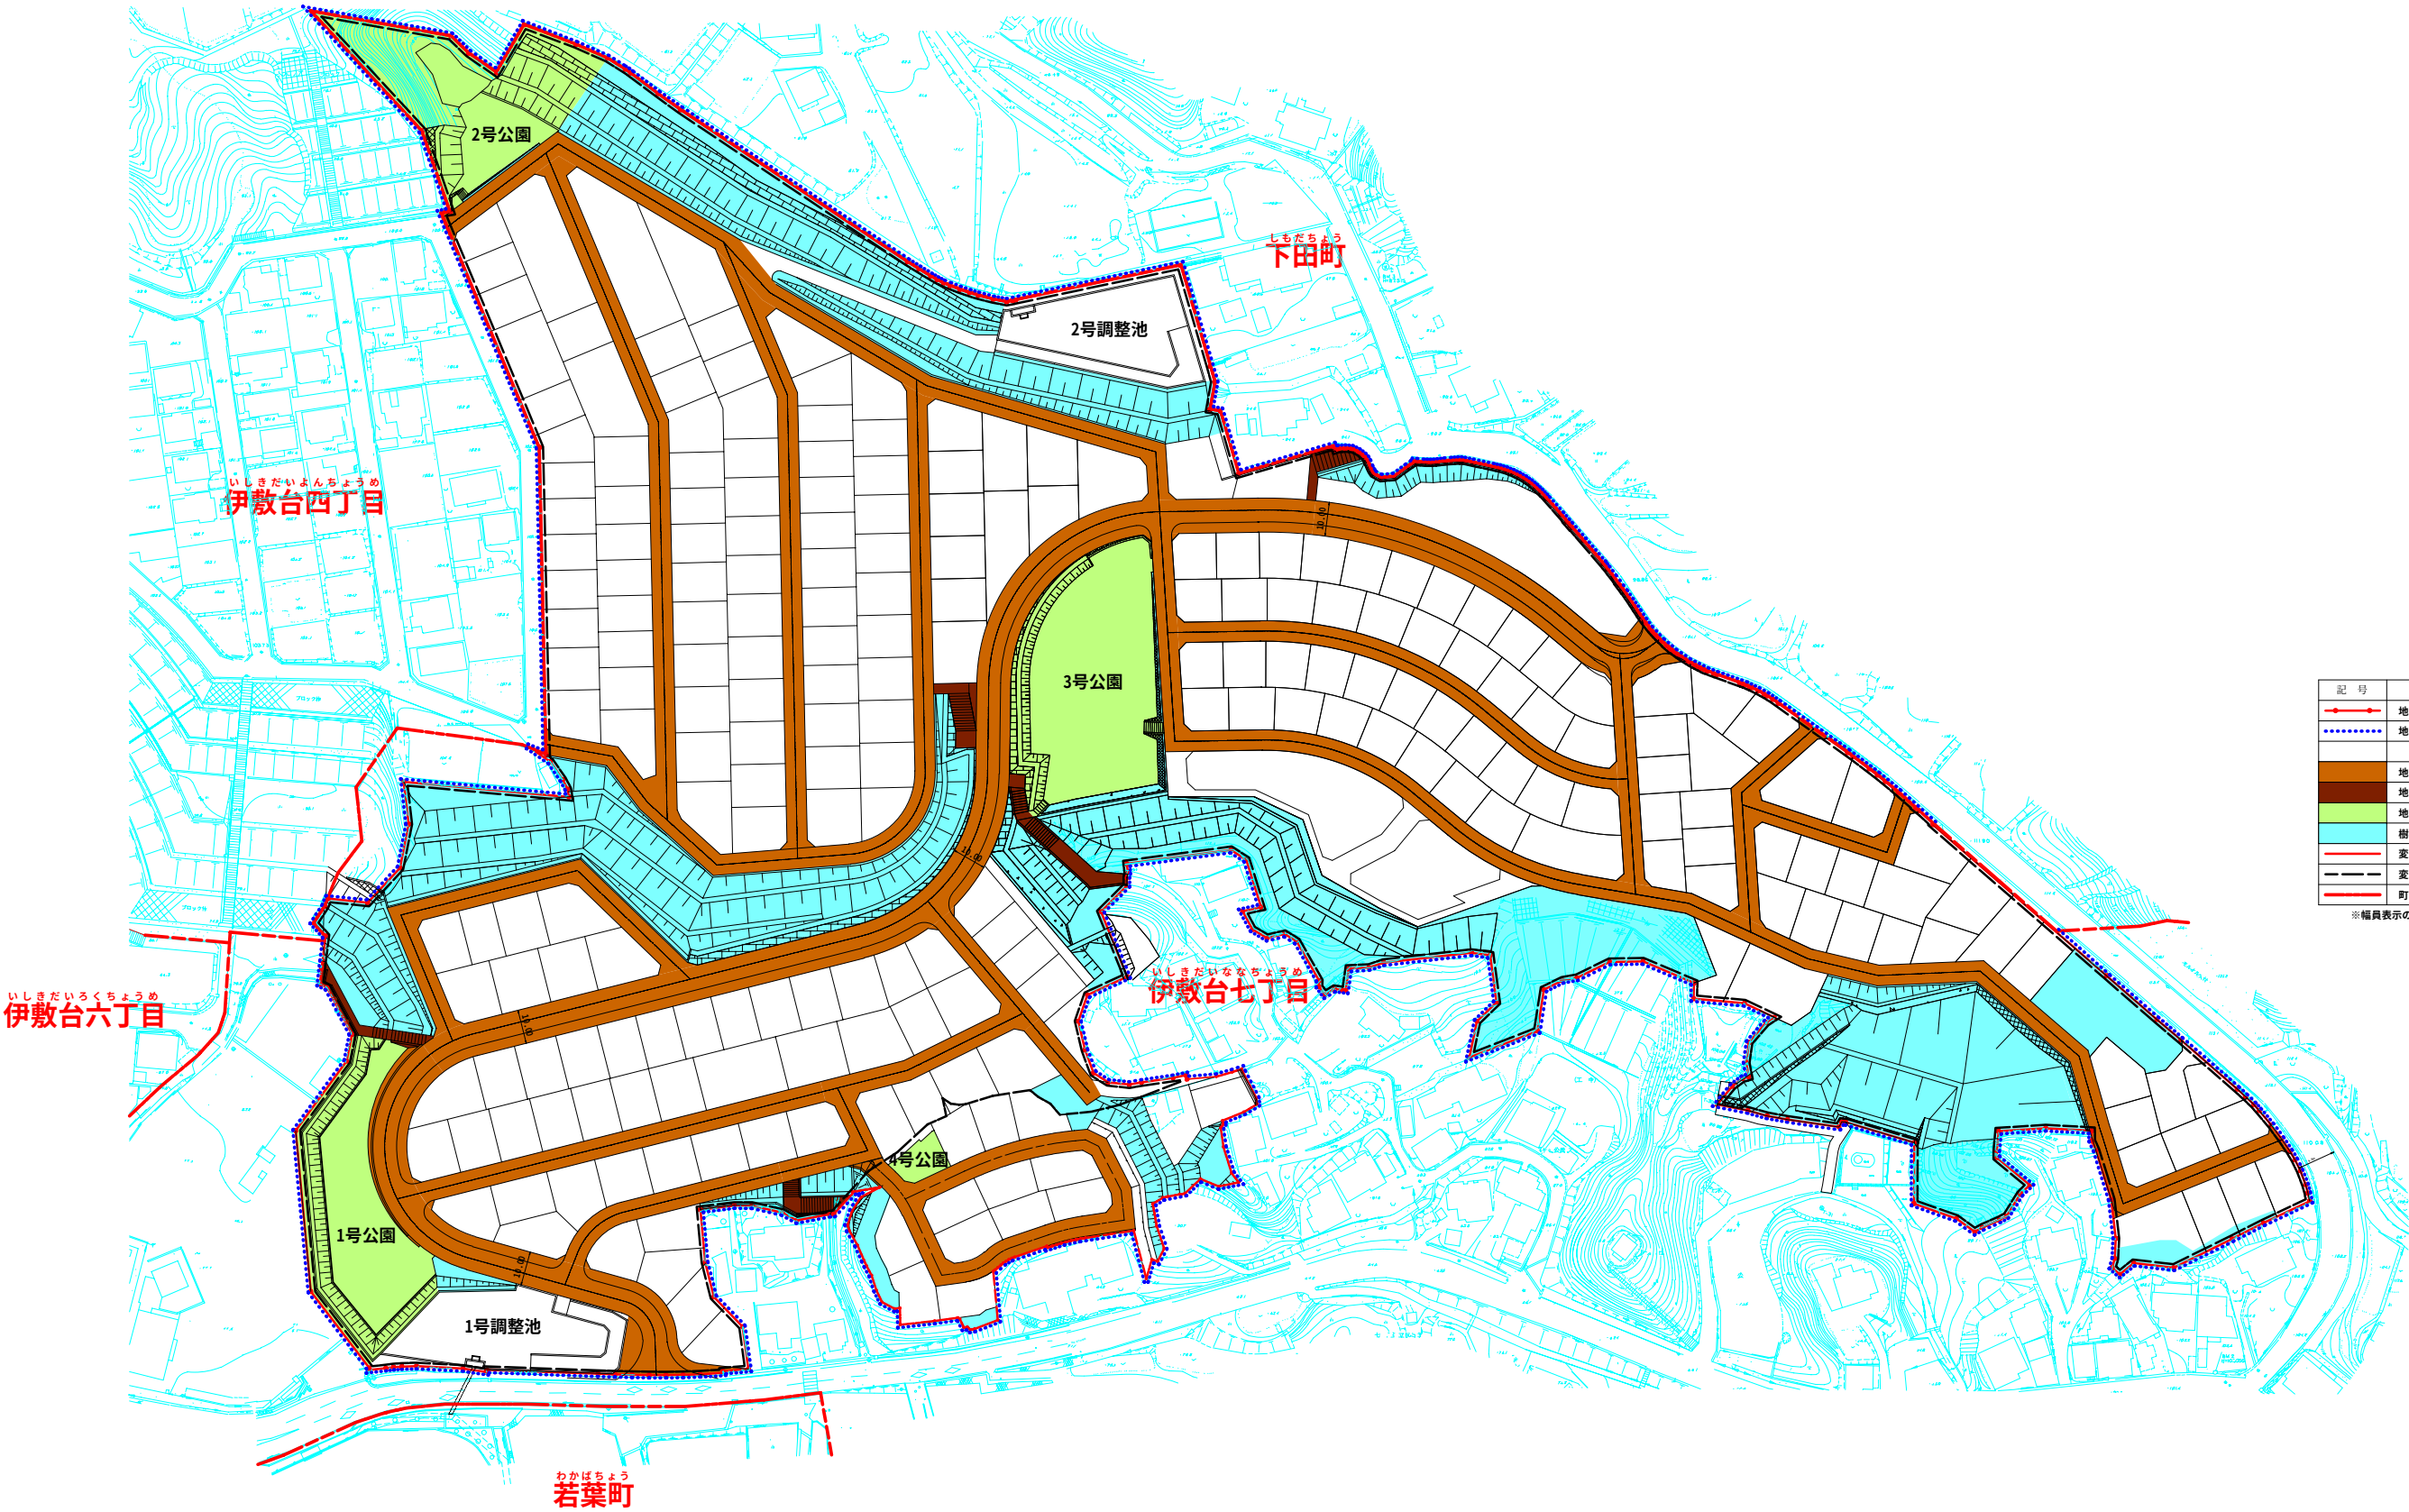

凡 例	
記 号	種 別
	地区計画区域 (約 10.8 ha)
	地区整備計画区域 (約 10.8 ha)
	地区施設 (道路)
	地区施設 (緑道)
	地区施設 (公園)
	樹林地帯 (残地森林、造成緑地)
	変 更 後 (約10.8ha)
	変 更 前 (約10.3ha)
	町丁目界

※幅員表示のない道路は、幅員6.0mである。