



鹿児島都市計画地区計画（明ヶ窪地区）計画図一壁面の位置の制限（道路）

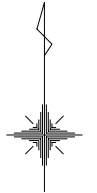

S = 1:1,000

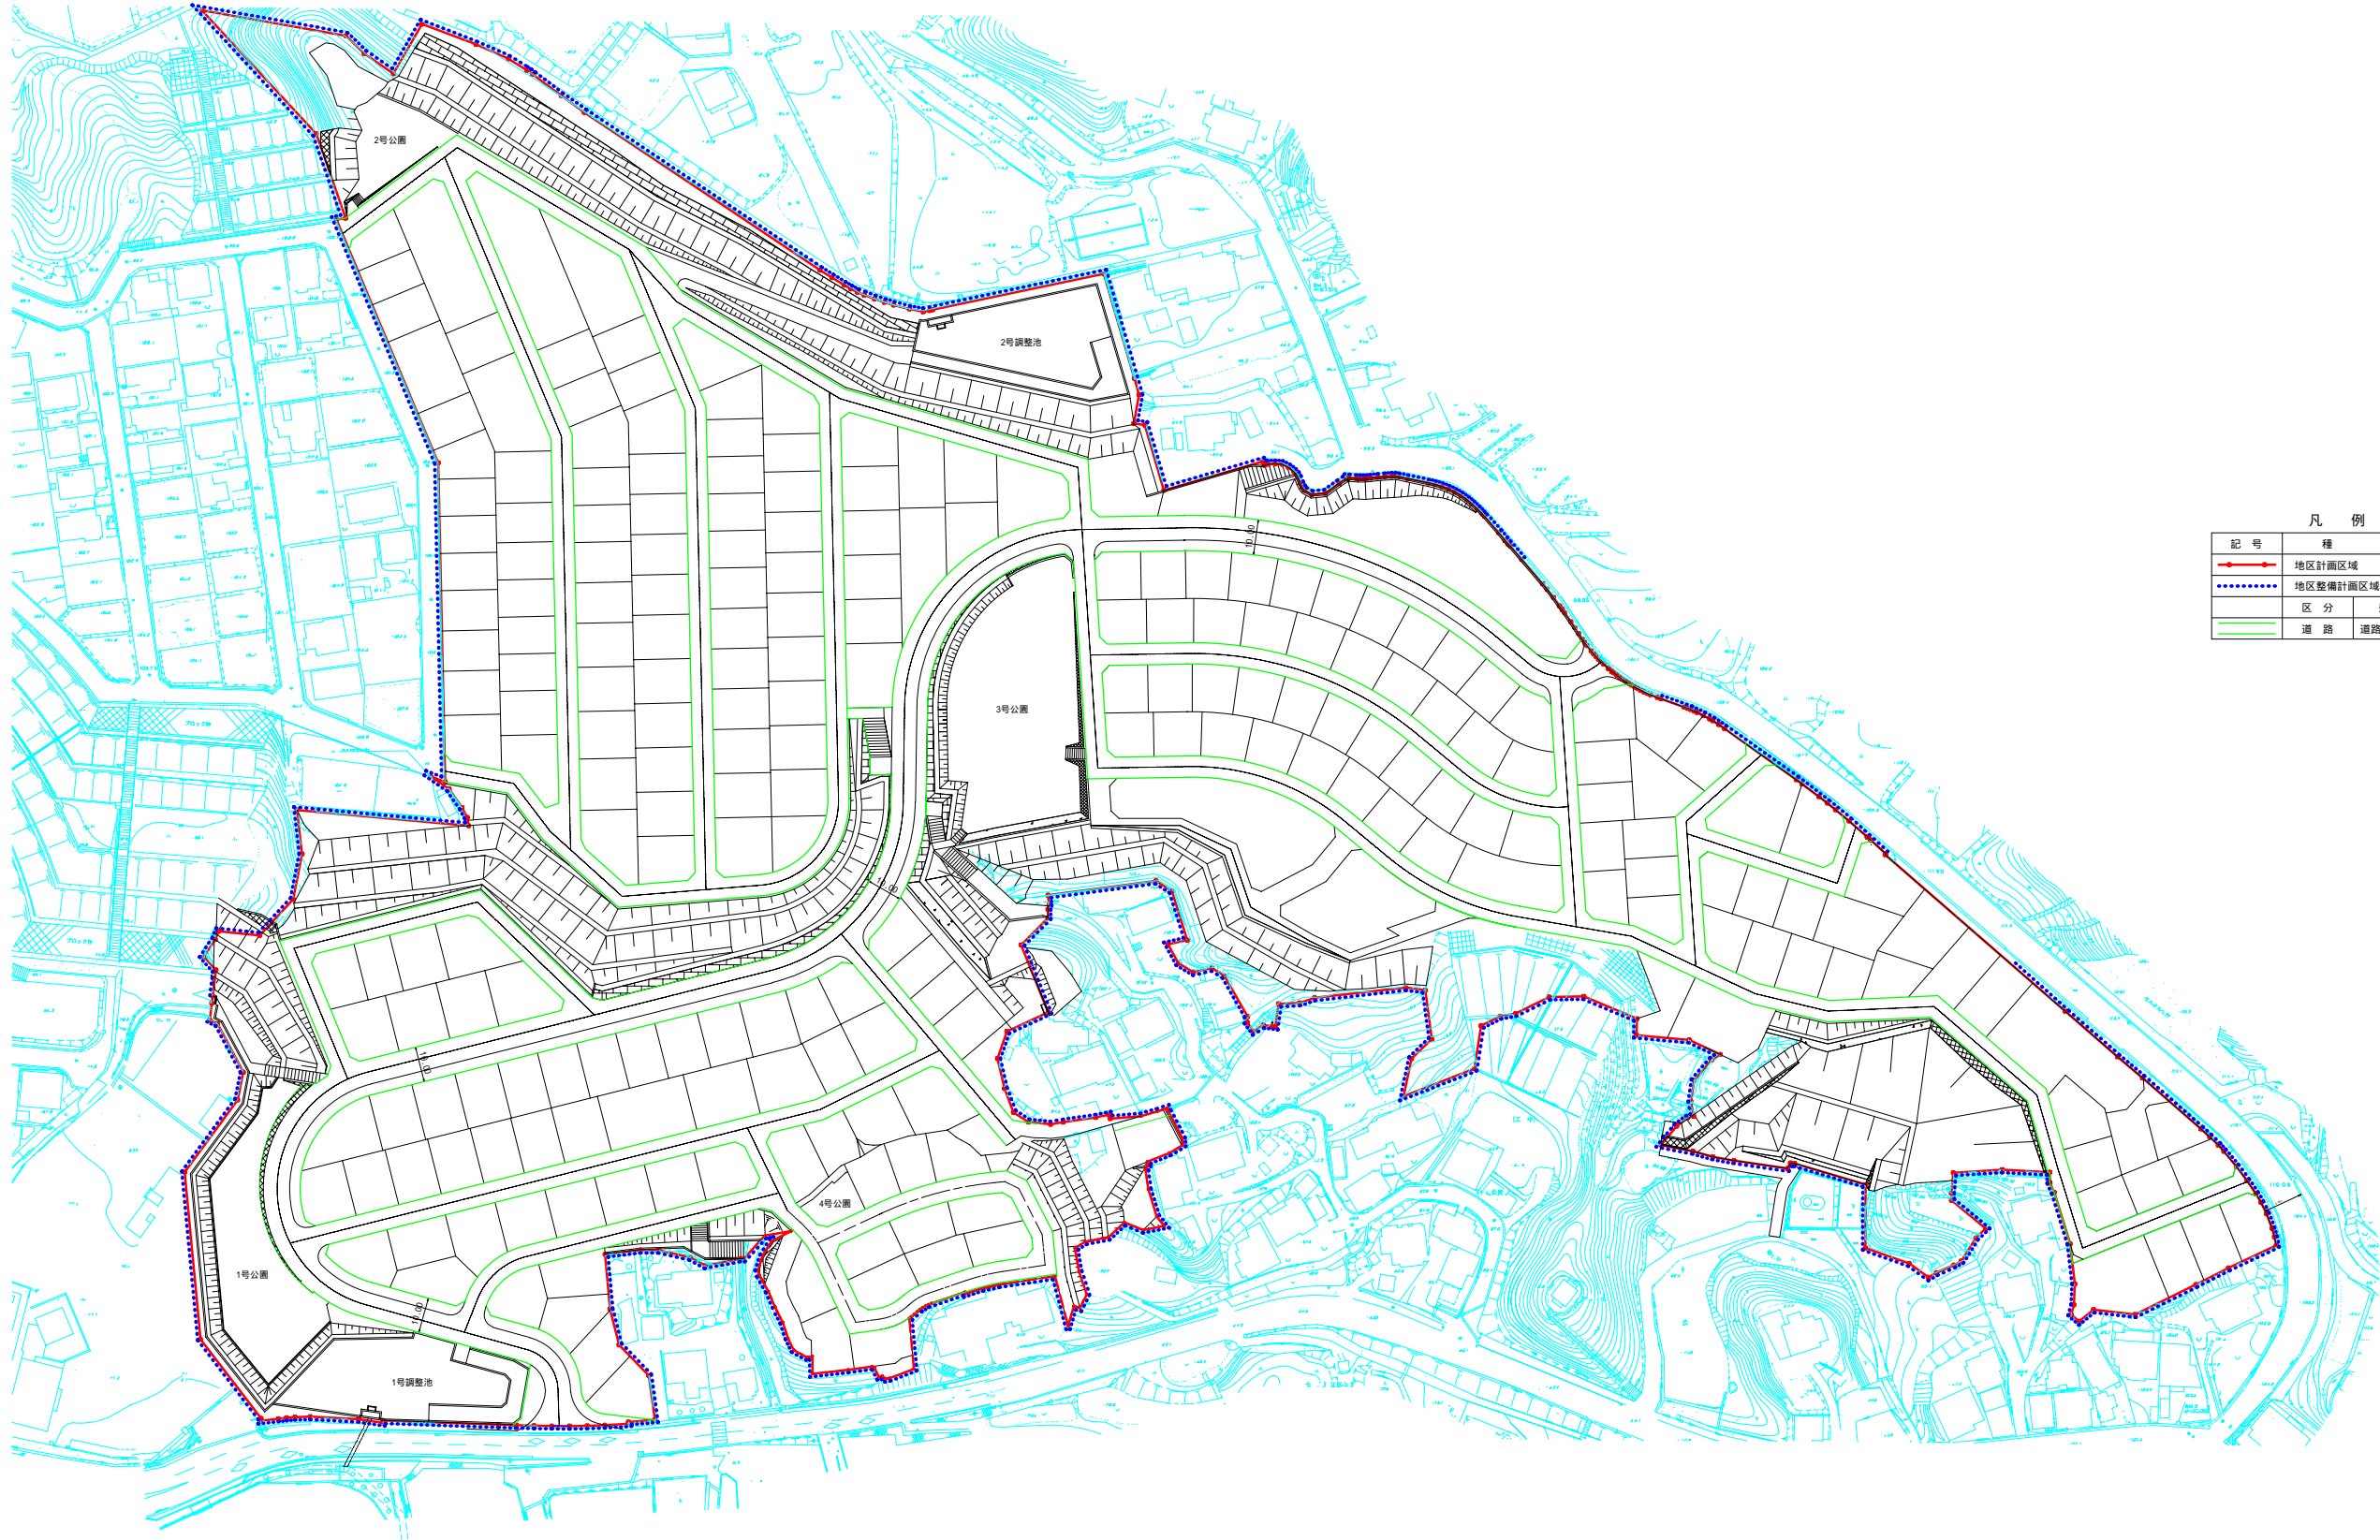

凡 例

記号	種 別
—●—●—●—●—	地区計画区域 (約 10.8 ha)
.....	地区整備計画区域 (約 10.8 ha)
—	区分 壁面位置
—	道路 道路境界線から1.0m