

鹿児島都市計画 地区計画（南伊敷地区）

S=1:2,500

計画図 地区整備計画（変更後）



西伊敷1丁目


西伊敷2丁目

西伊敷3丁目

西伊敷4丁目

伊敷町

伊敷町

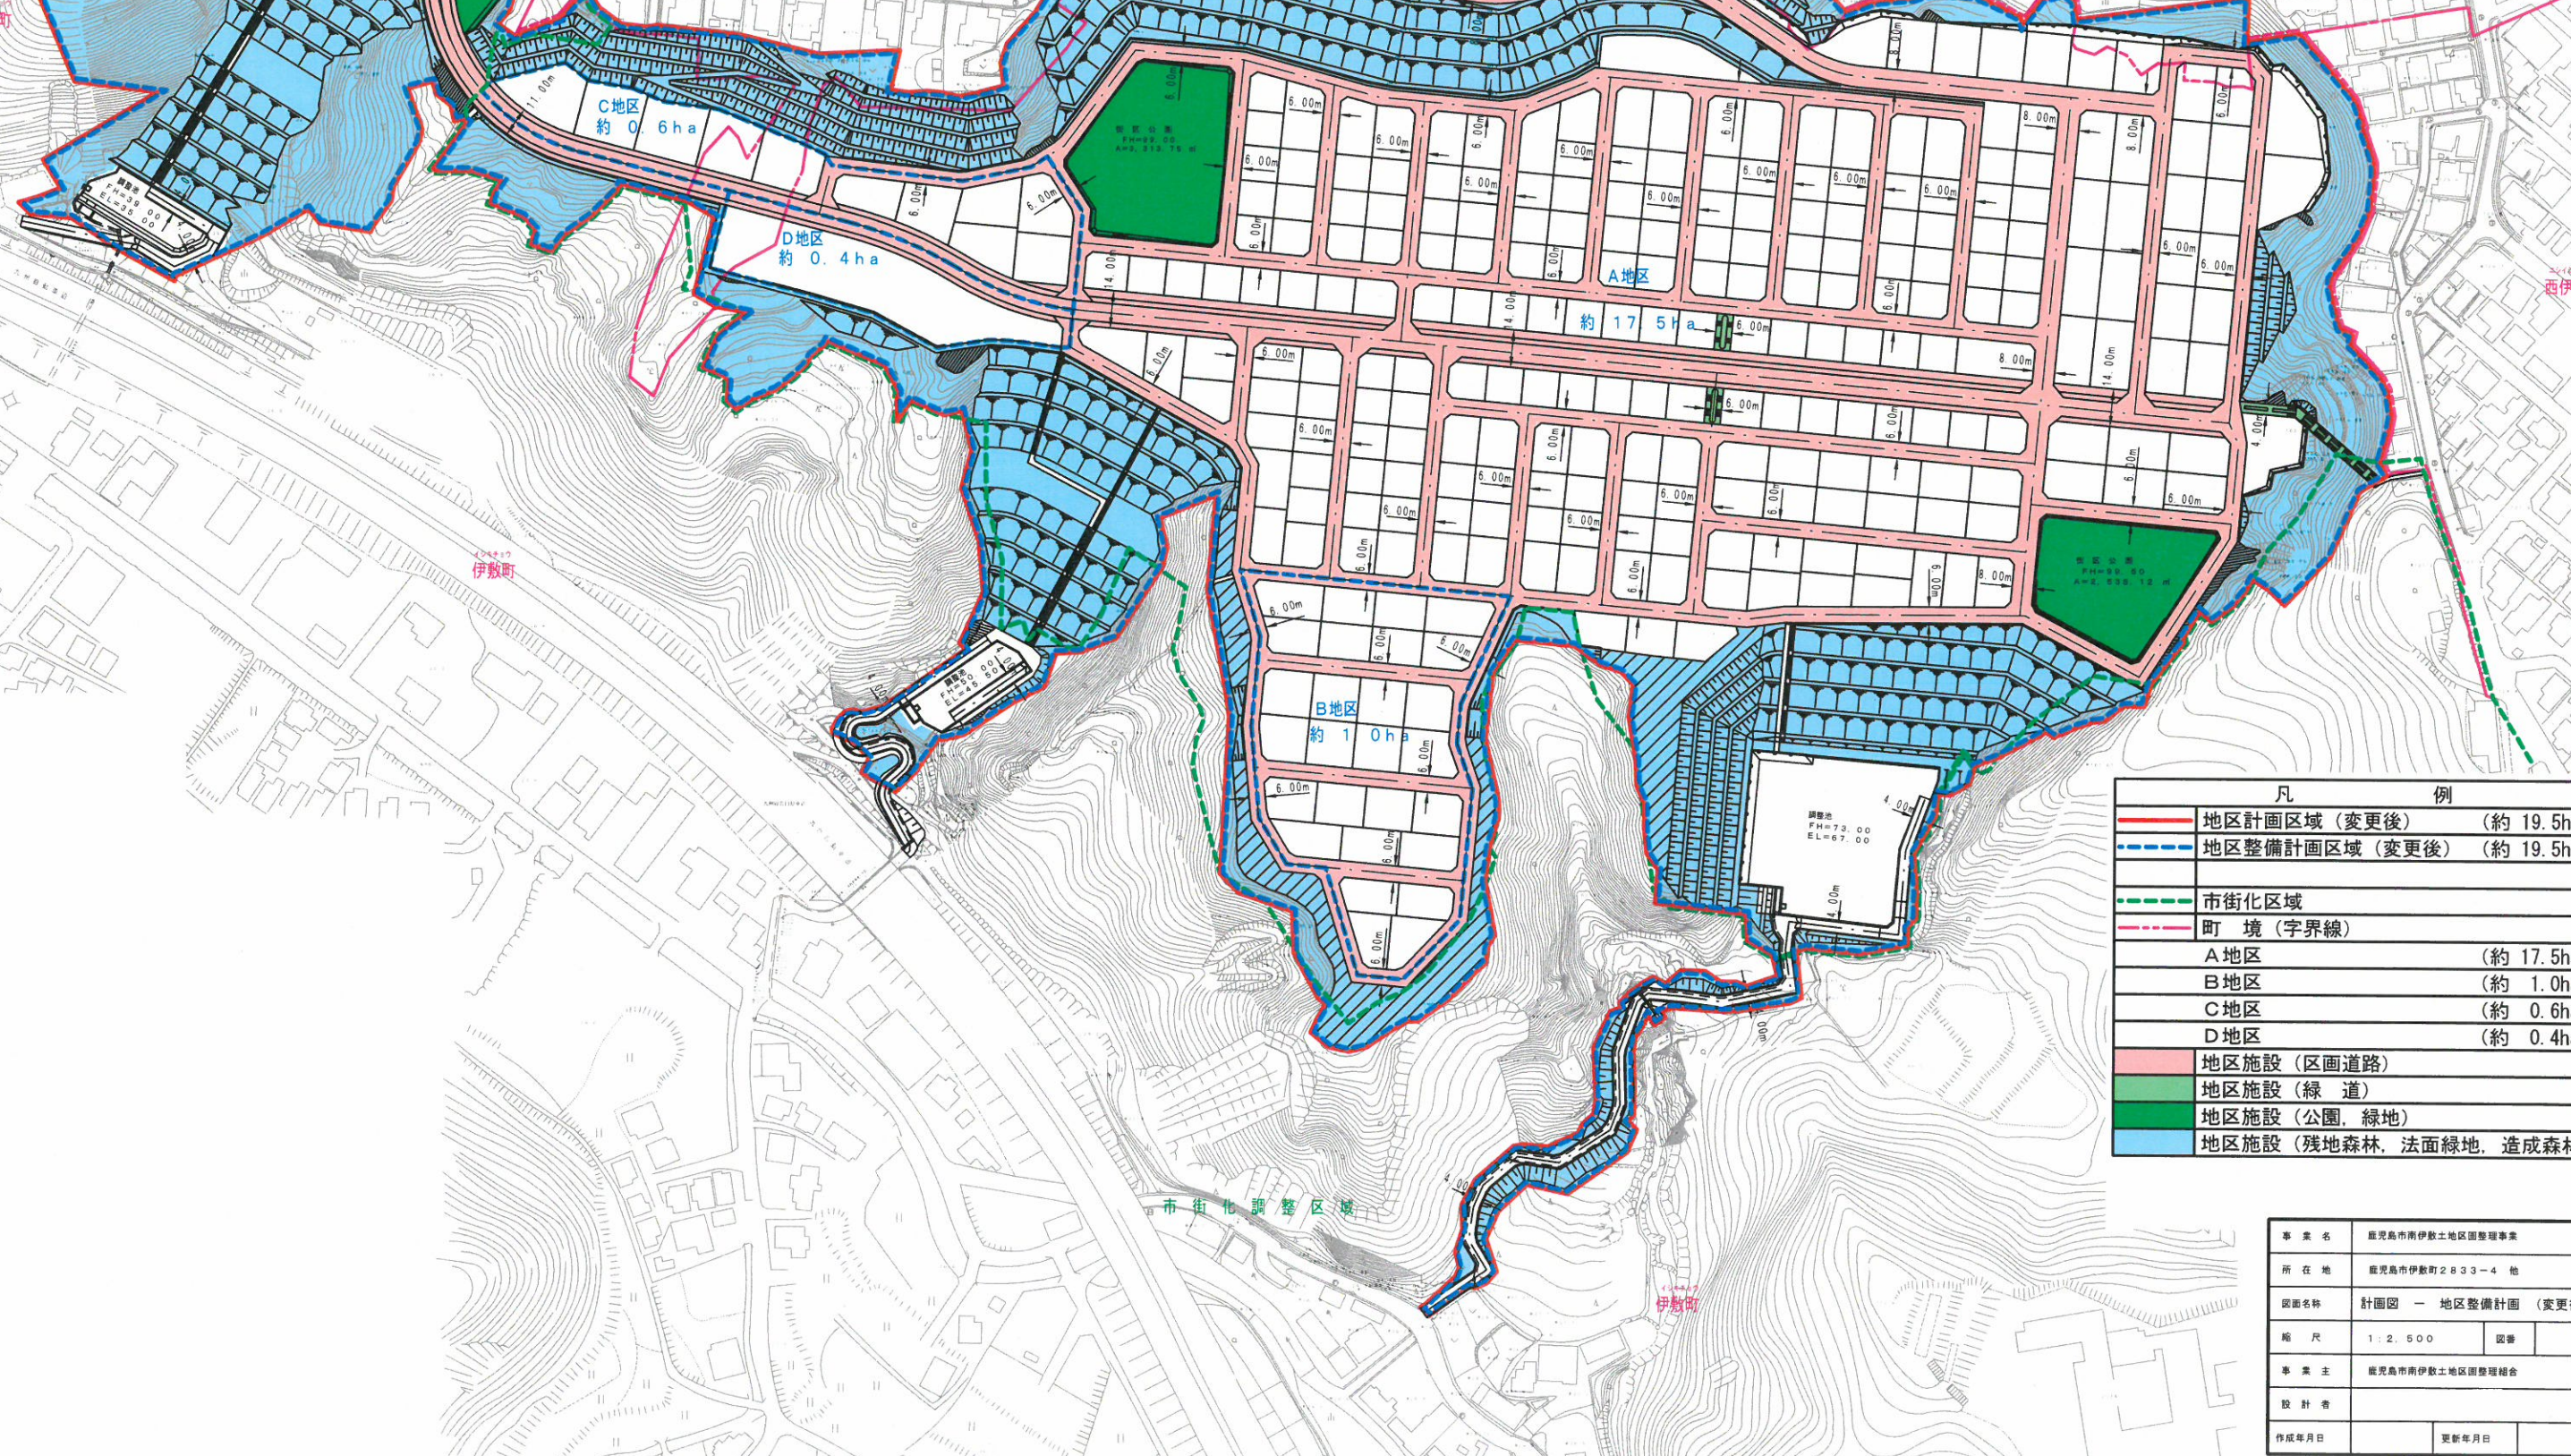

C地区
約 0.6ha

D地区
約 0.4ha

A地区
約 17.5ha

B地区
約 1.0ha

凡 例	
—	地区計画区域（変更後）（約 19.5ha）
- - -	地区整備計画区域（変更後）（約 19.5ha）
- - -	市街化区域
- - -	町 境（字界線）
■	A地区（約 17.5ha）
■	B地区（約 1.0ha）
■	C地区（約 0.6ha）
■	D地区（約 0.4ha）
■	地区施設（区画道路）
■	地区施設（緑 道）
■	地区施設（公園、緑地）
■	地区施設（残地森林、法面緑地、造成森林）

事業名	鹿児島市南伊敷土地区画整理事業		
所在地	鹿児島市伊敷町2833-4 他		
図面名称	計画図 地区整備計画（変更後）		
縮 尺	1:2,500	図 冊	
事業主	鹿児島市南伊敷土地区画整理組合		
設計者			
作成年月日		更新年月日	