
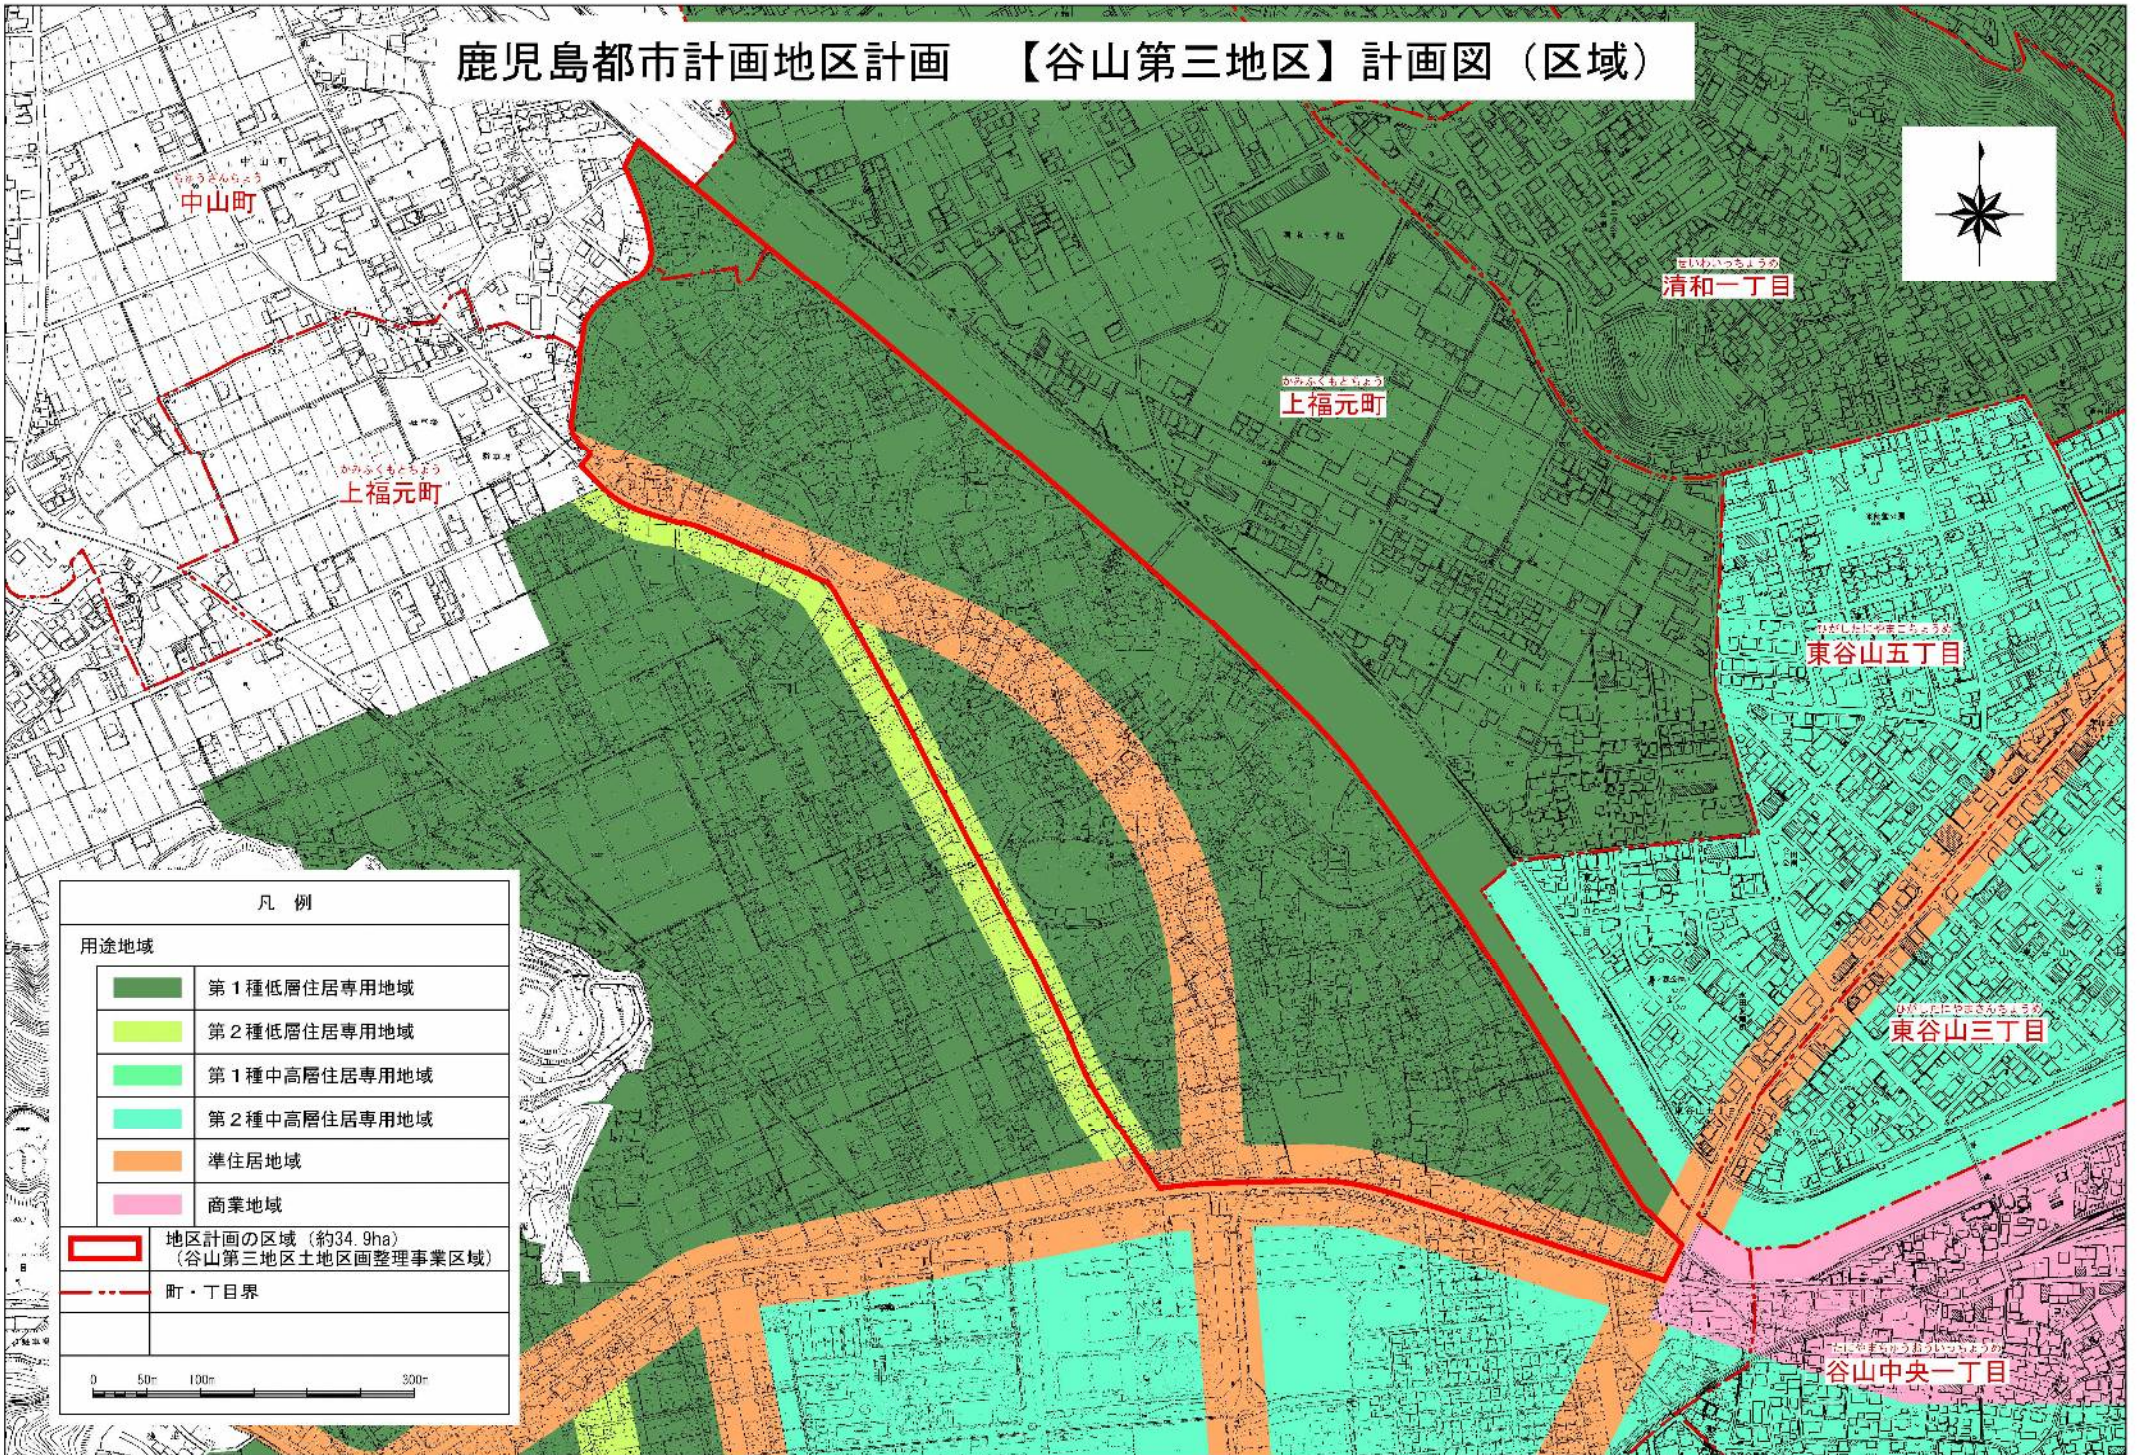
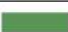



鹿児島都市計画地区計画 【谷山第三地区】計画図（区域）

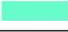

凡例

用途地域

	第1種低層住居専用地域
	第2種低層住居専用地域
	第1種中高層住居専用地域
	第2種中高層住居専用地域
	準住居地域
	商業地域
	地区計画の区域（約34.9ha） （谷山第三地区土地区画整理事業区域）
	町・丁目界

0 50m 100m 300m