


鹿児島都市計画地区計画 位置図 (谷山駅周辺地区)

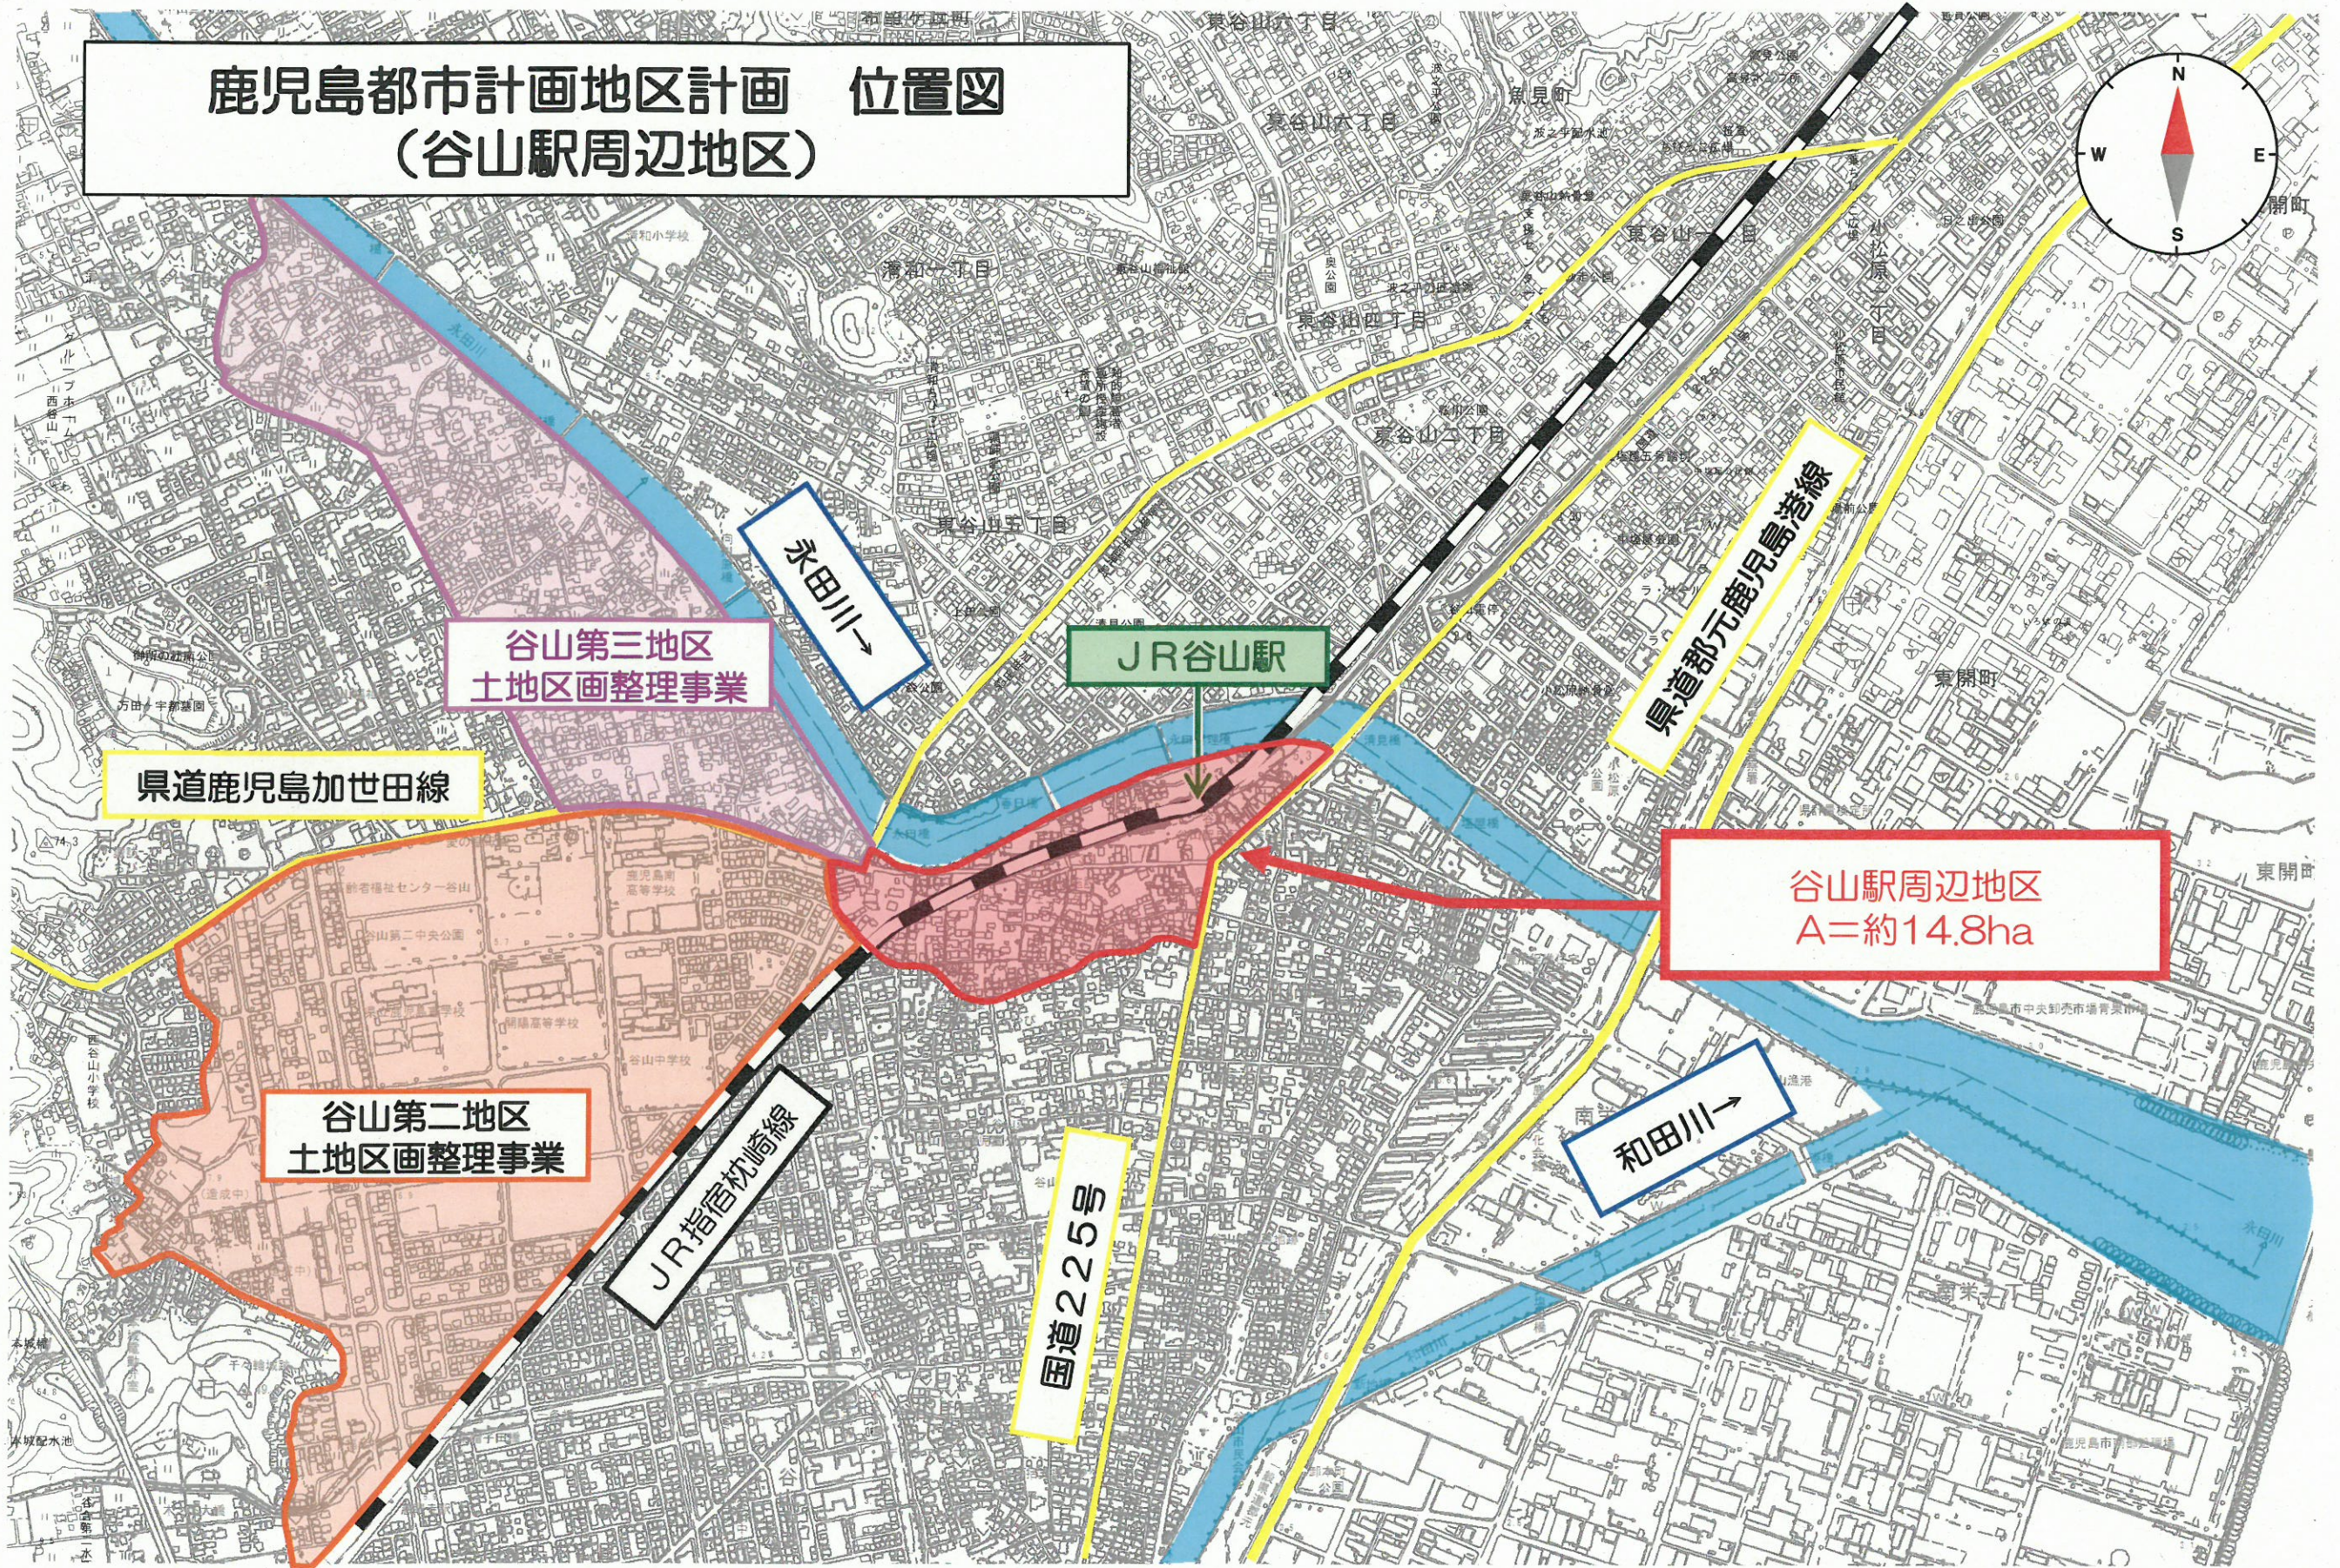

県道鹿児島加世田線

谷山第三地区
土地区画整理事業

谷山第二地区
土地区画整理事業

国道225号

JR谷山駅

県道都元鹿児島港線

谷山駅周辺地区
A=約14.8ha

永田川→

和田川→

