



鹿児島都市計画地区計画 谷山駅周辺地区地区計画 計画図 - 区域

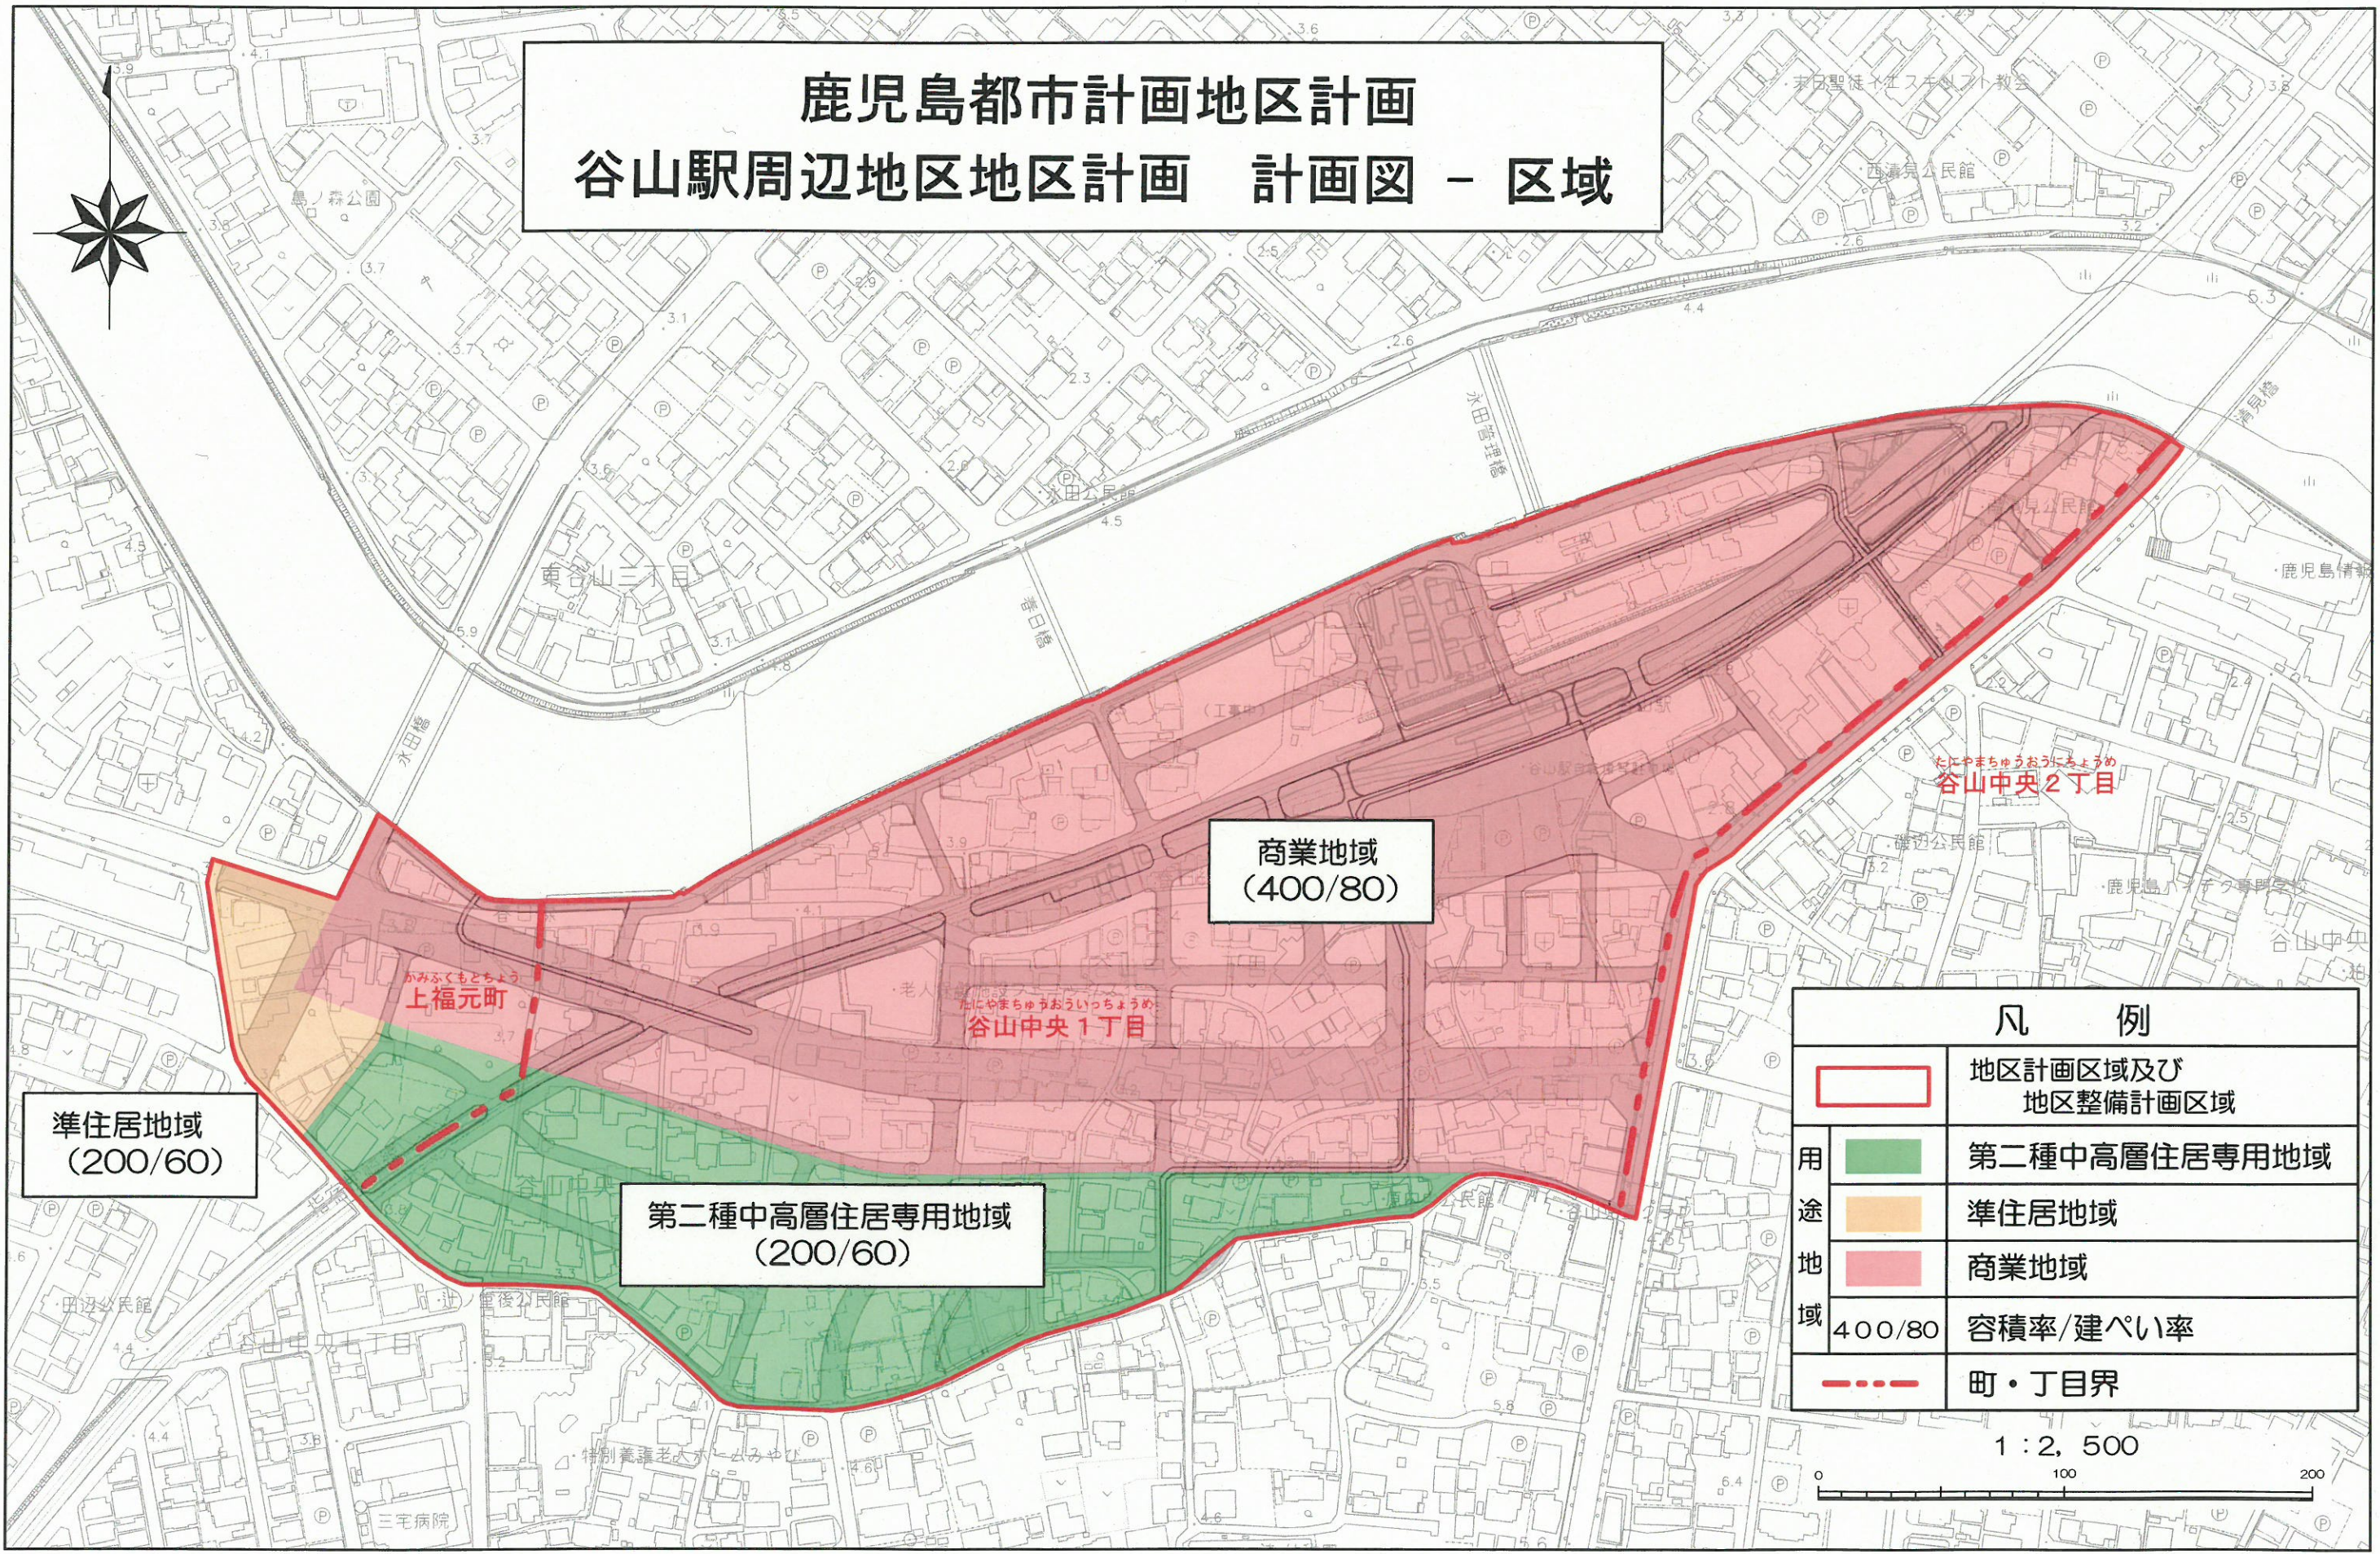

凡 例	
	地区計画区域及び地区整備計画区域
用 途	
	第二種中高層住居専用地域
	準住居地域
地 域	
	商業地域
400/80	容積率/建ぺい率
	町・丁目界

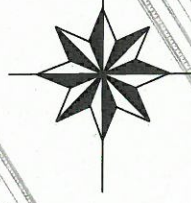