


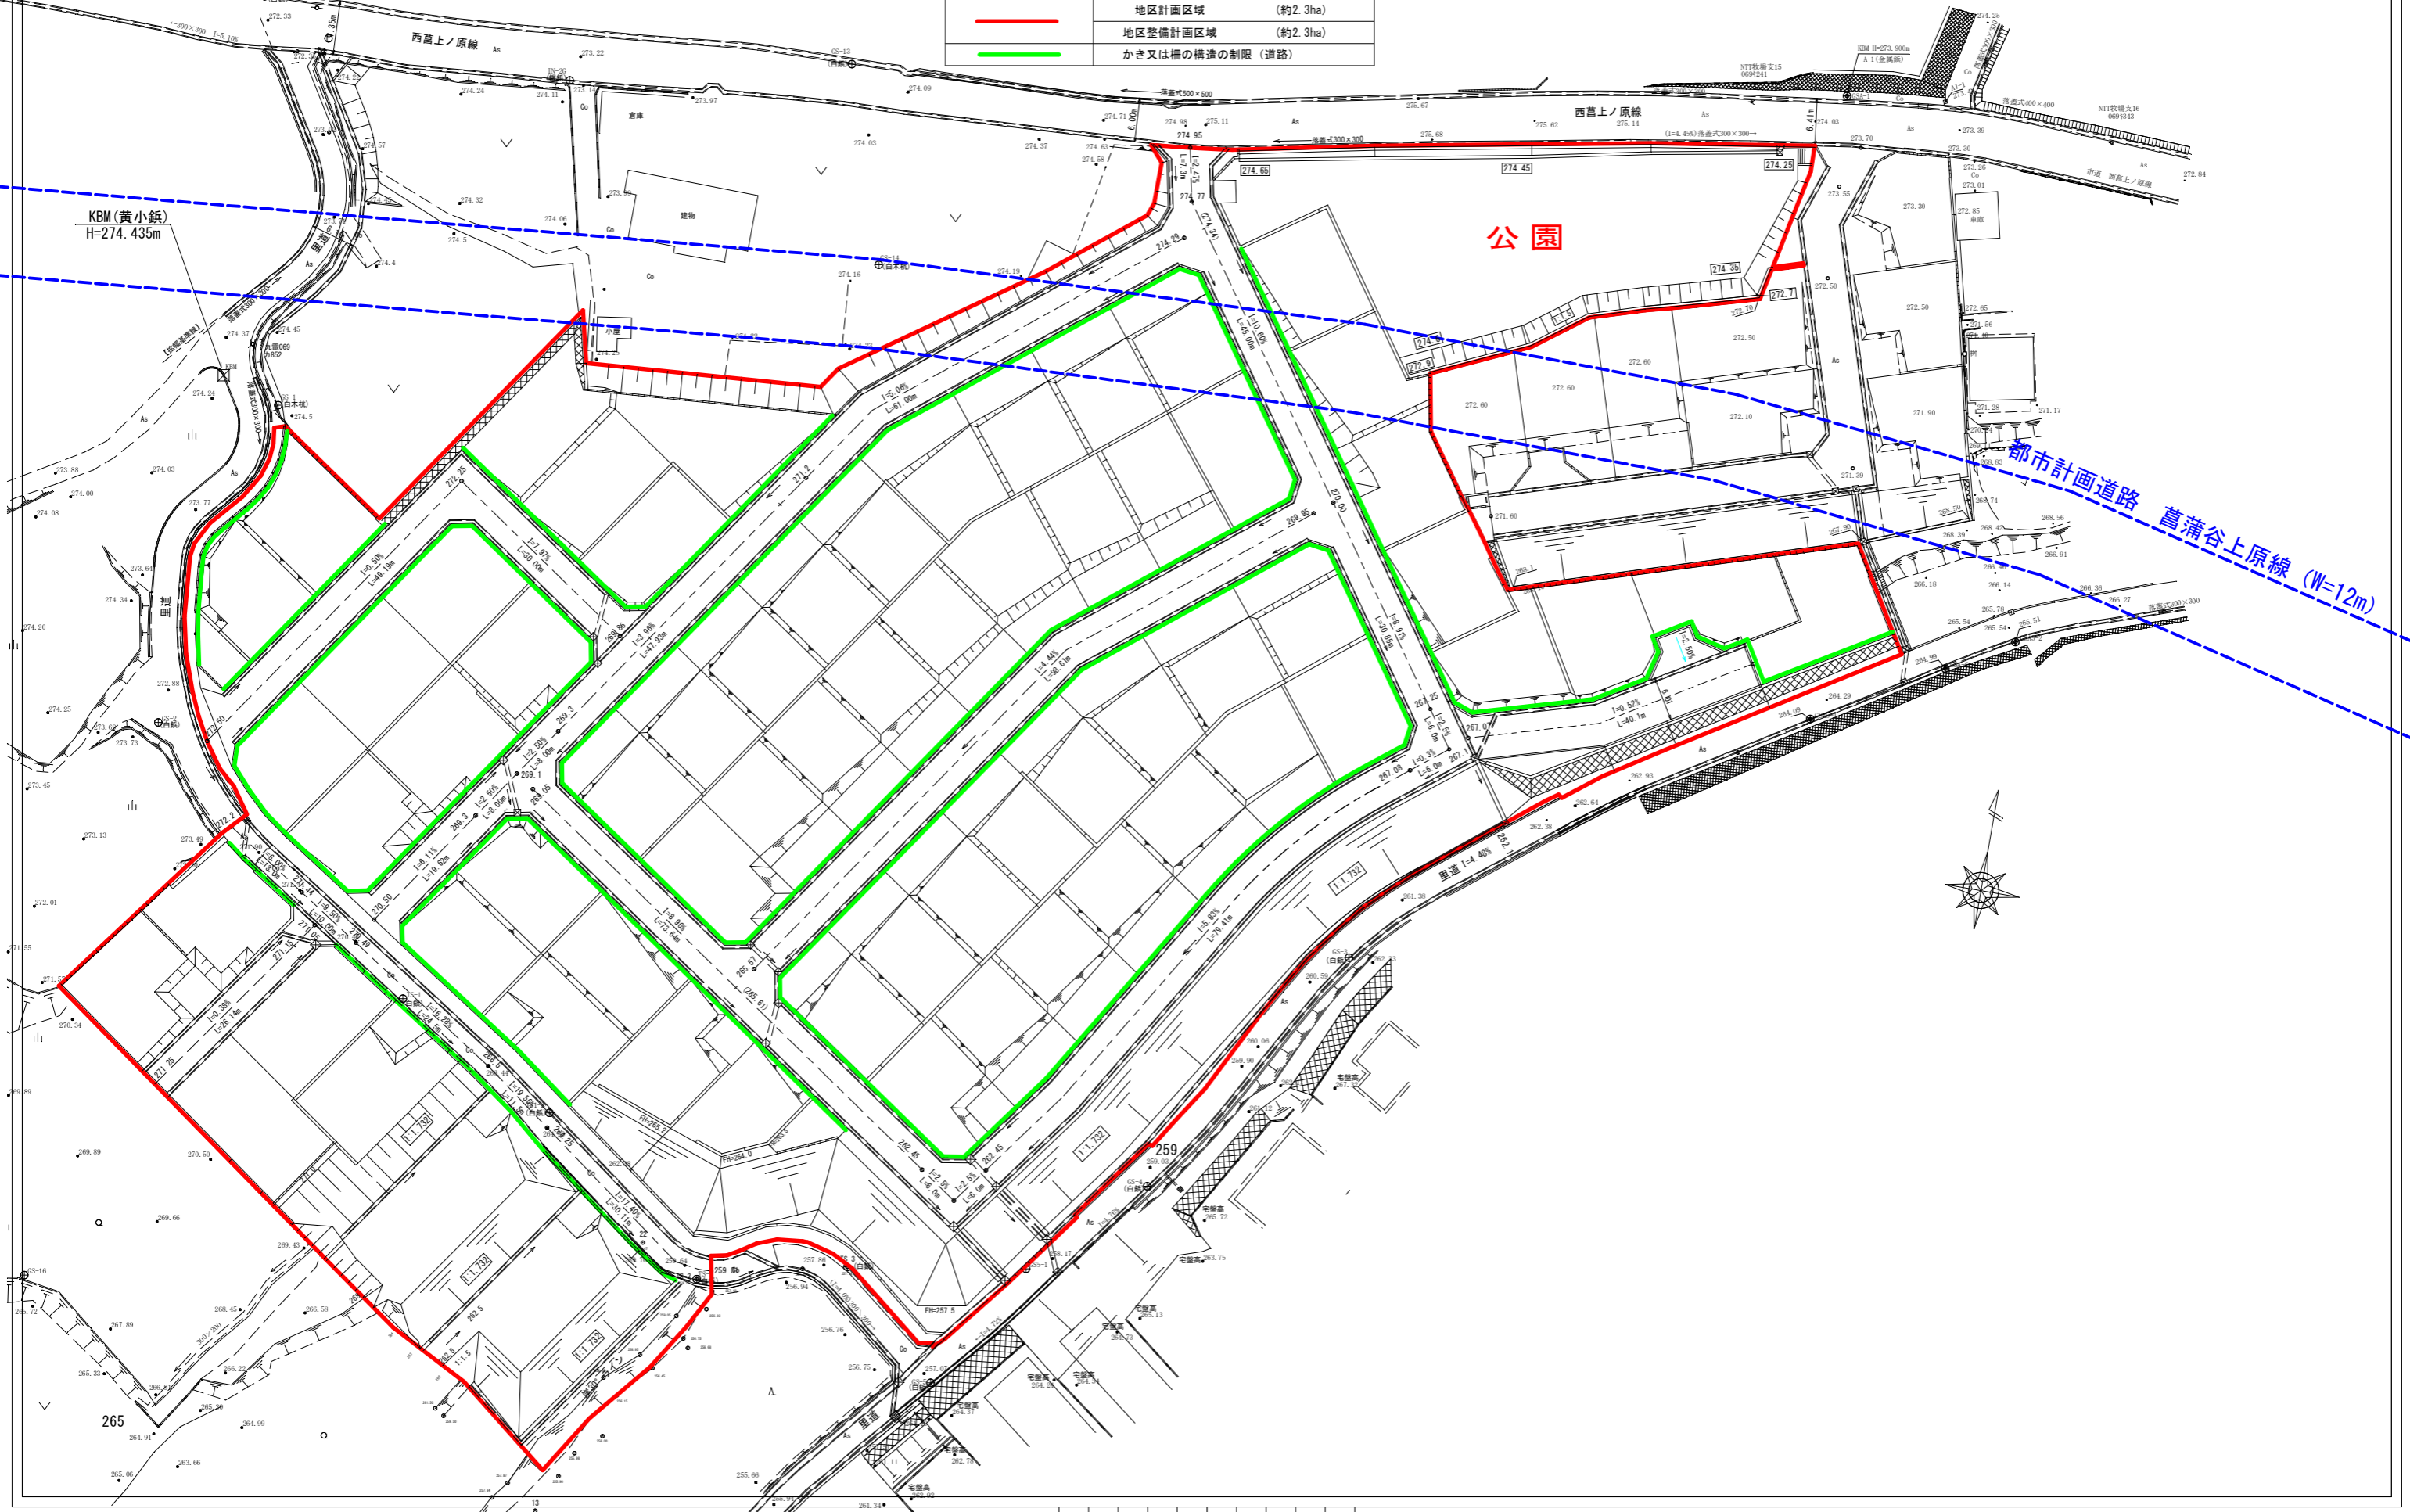


鹿児島都市計画地区計画（アイリスガーデン吉野地区）計画図… かき又は柵の構造の制限（道路） S = 1 : 4 0 0

凡 例	
	地区計画区域 (約2.3ha)
	地区整備計画区域 (約2.3ha)
	かき又は柵の構造の制限 (道路)



公園

都市計画道路
菫蒲谷上原線 (W=12m)

KBM(黄小紙)
H=274.435m

265

259