


鹿児島都市計画地区計画（南皇徳寺台地区）計画図一区域

凡 例

	地区計画区域	(約 14.4 ha)
	地区整備計画区域	(約 14.4 ha)
	A 地区	(約 14.3 ha)
	B 地区	(約 0.1 ha)
	地区施設(道路)	
	地区施設(線道)	
	地区施設(公園)	
	樹林地帯(残置森林、法面緑地、造成緑地)	
	町丁目境界	


※幅員表示の無い道路の幅はW=6.0m

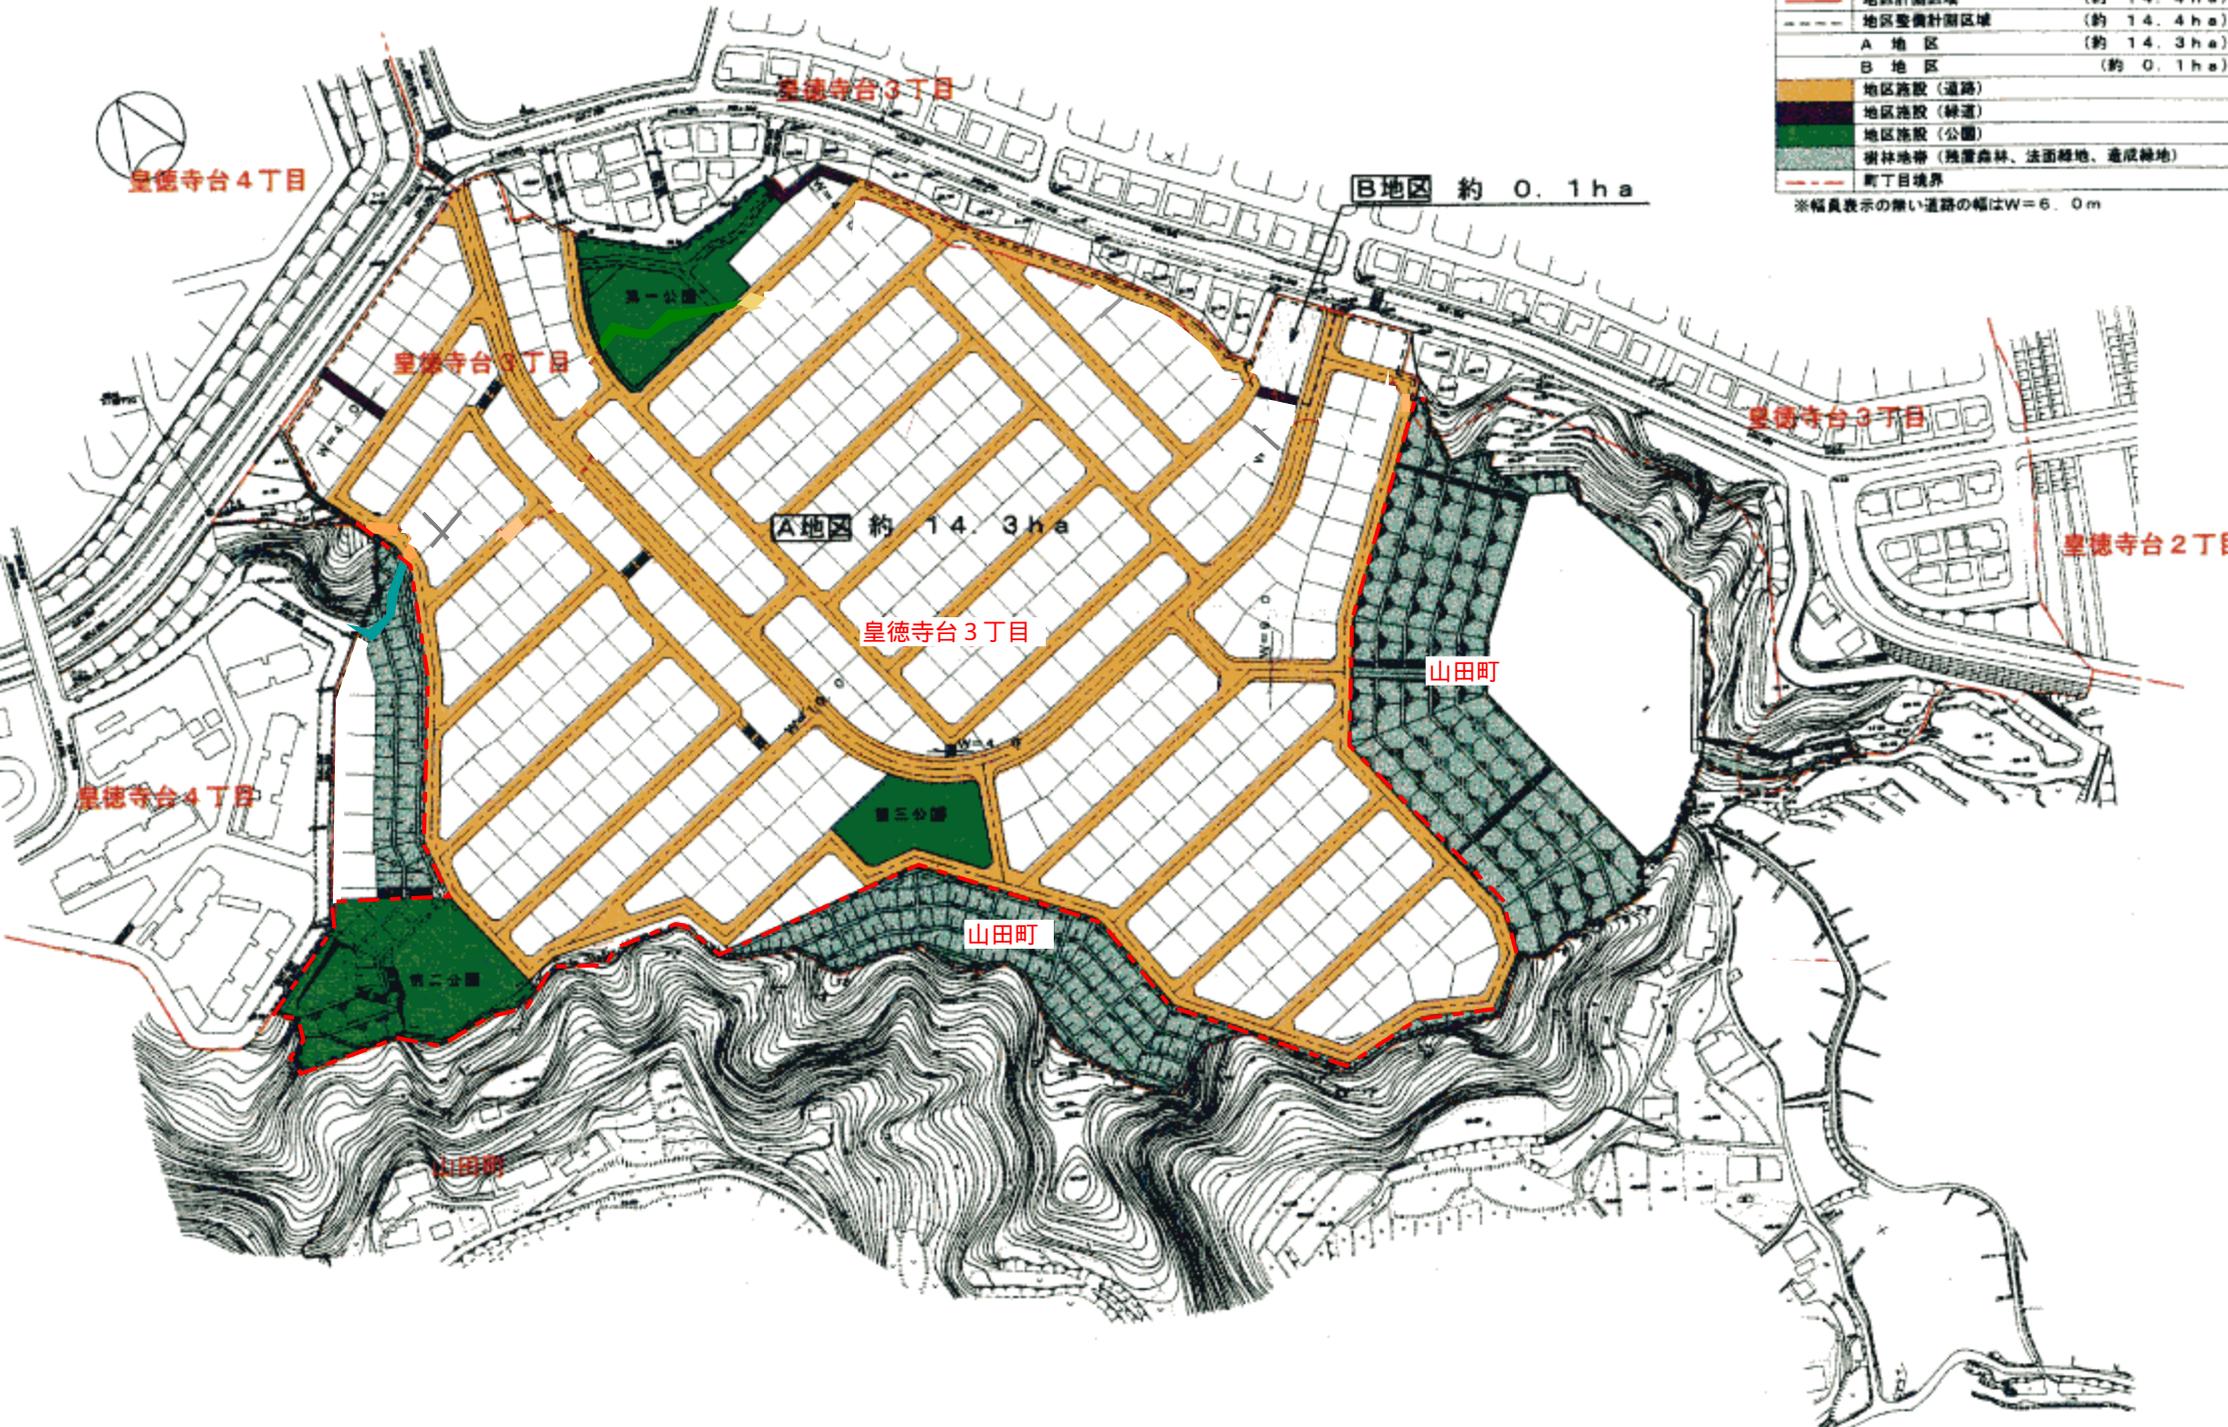

鹿兒島都市計画地区計画（南皇徳寺台地区）計画図一壁面の位置の制限

凡例

	地区計画区域	(約 14.4ha)
	地区整備計画区域	(約 14.4ha)
	壁面後退線 (最低限度 1.5m)	

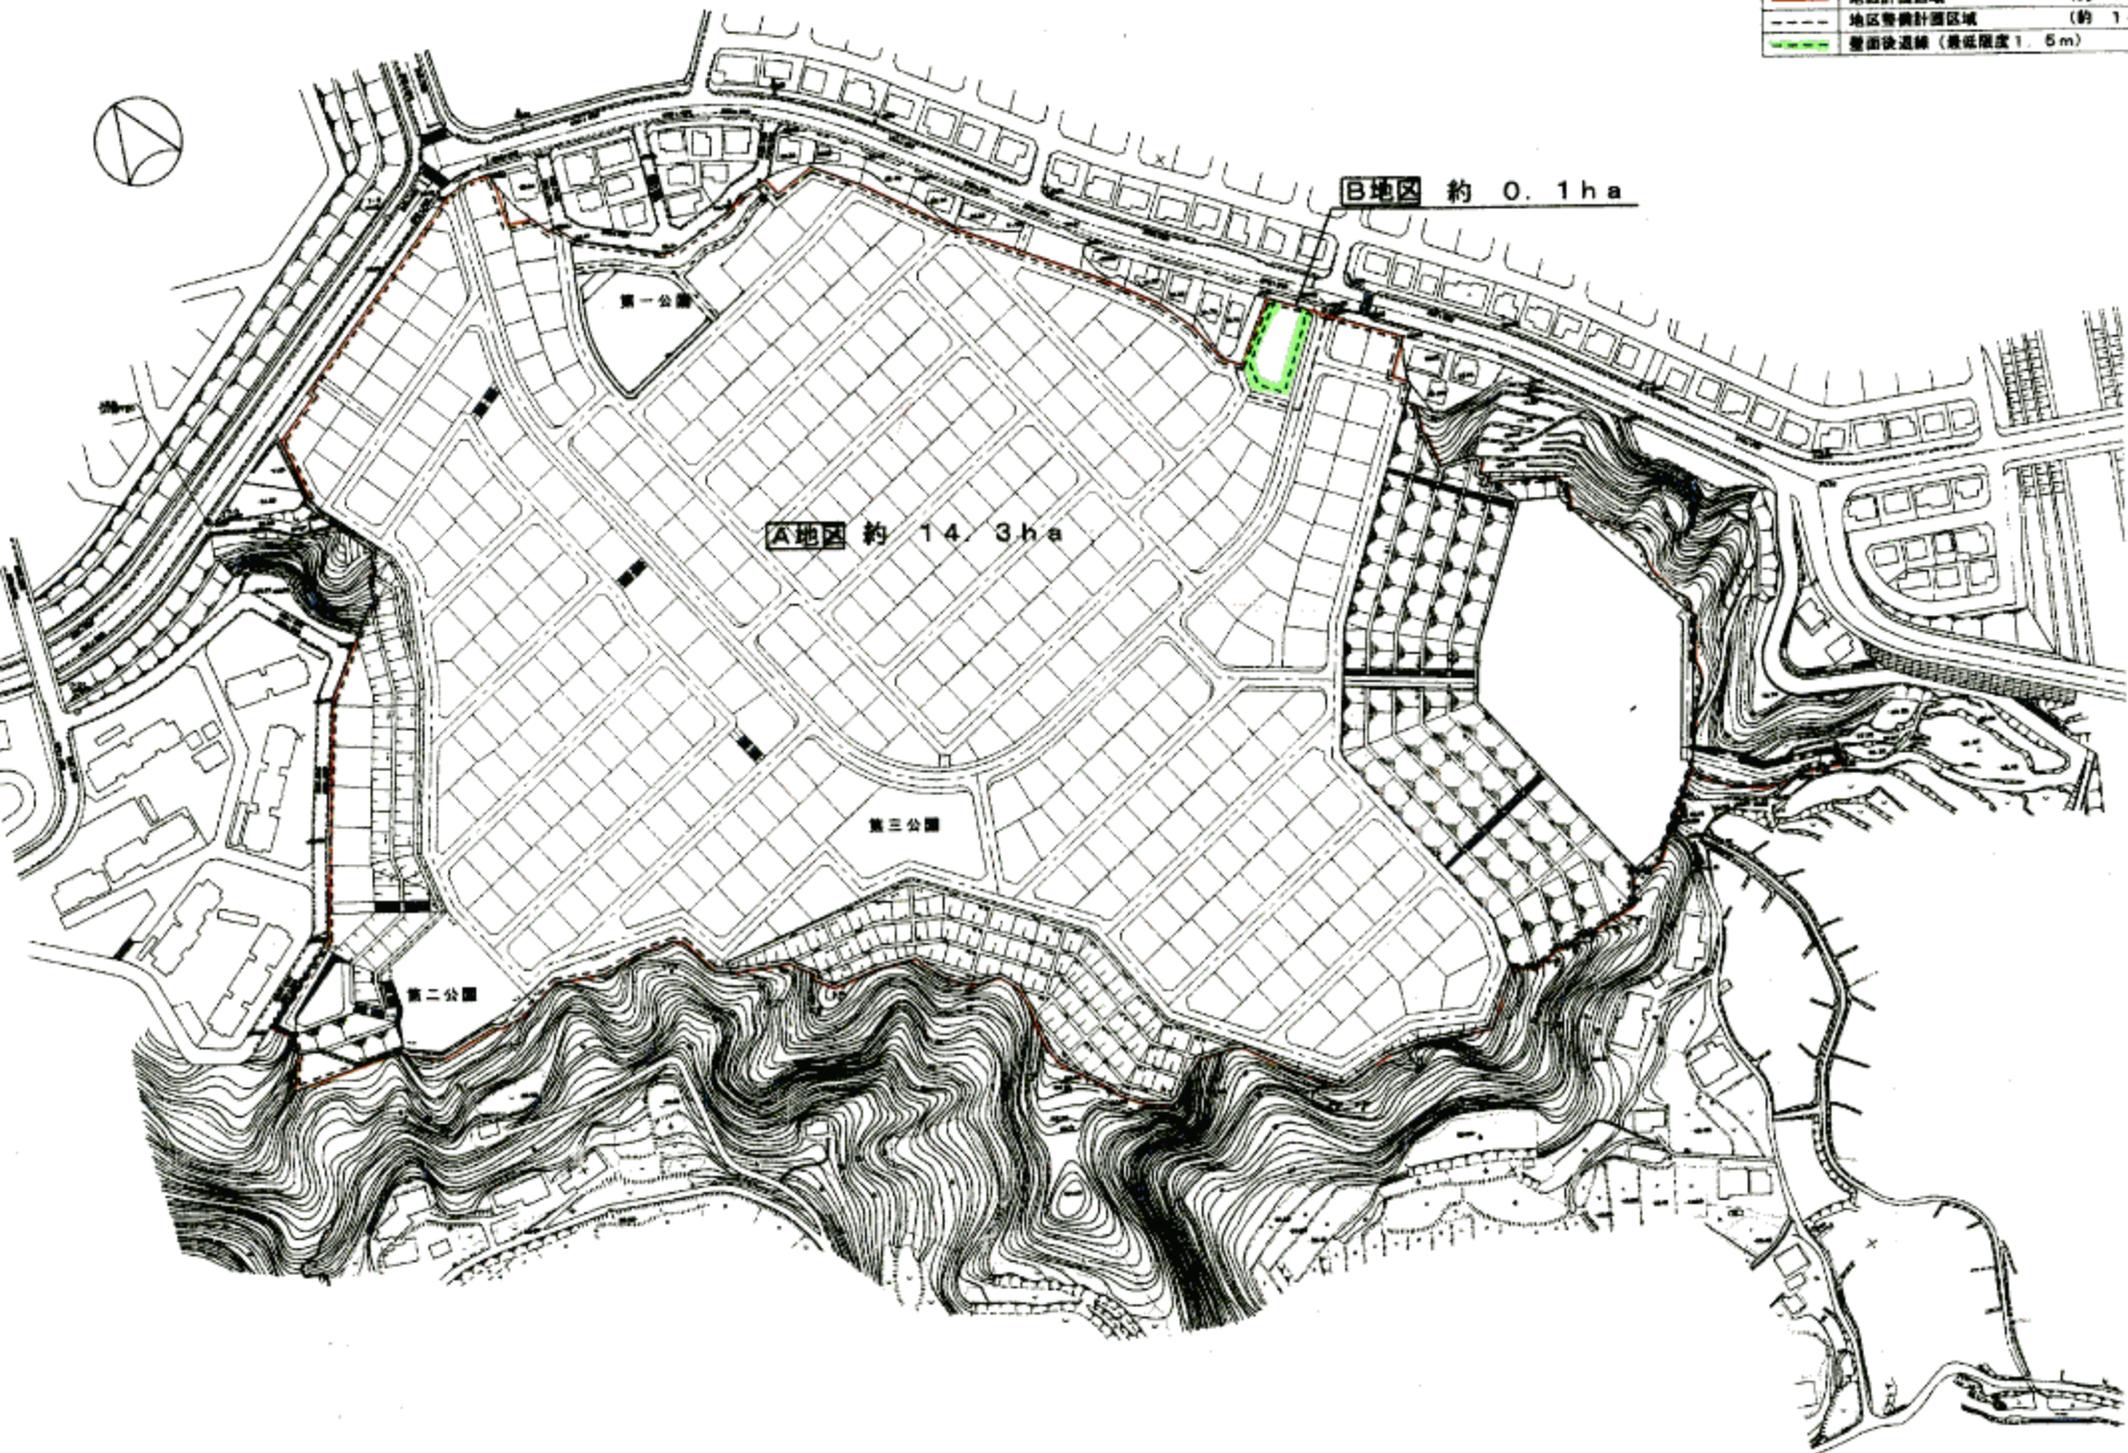

B地区 約 0.1ha

A地区 約 14.3ha

第二公園

第三公園

第一公園