




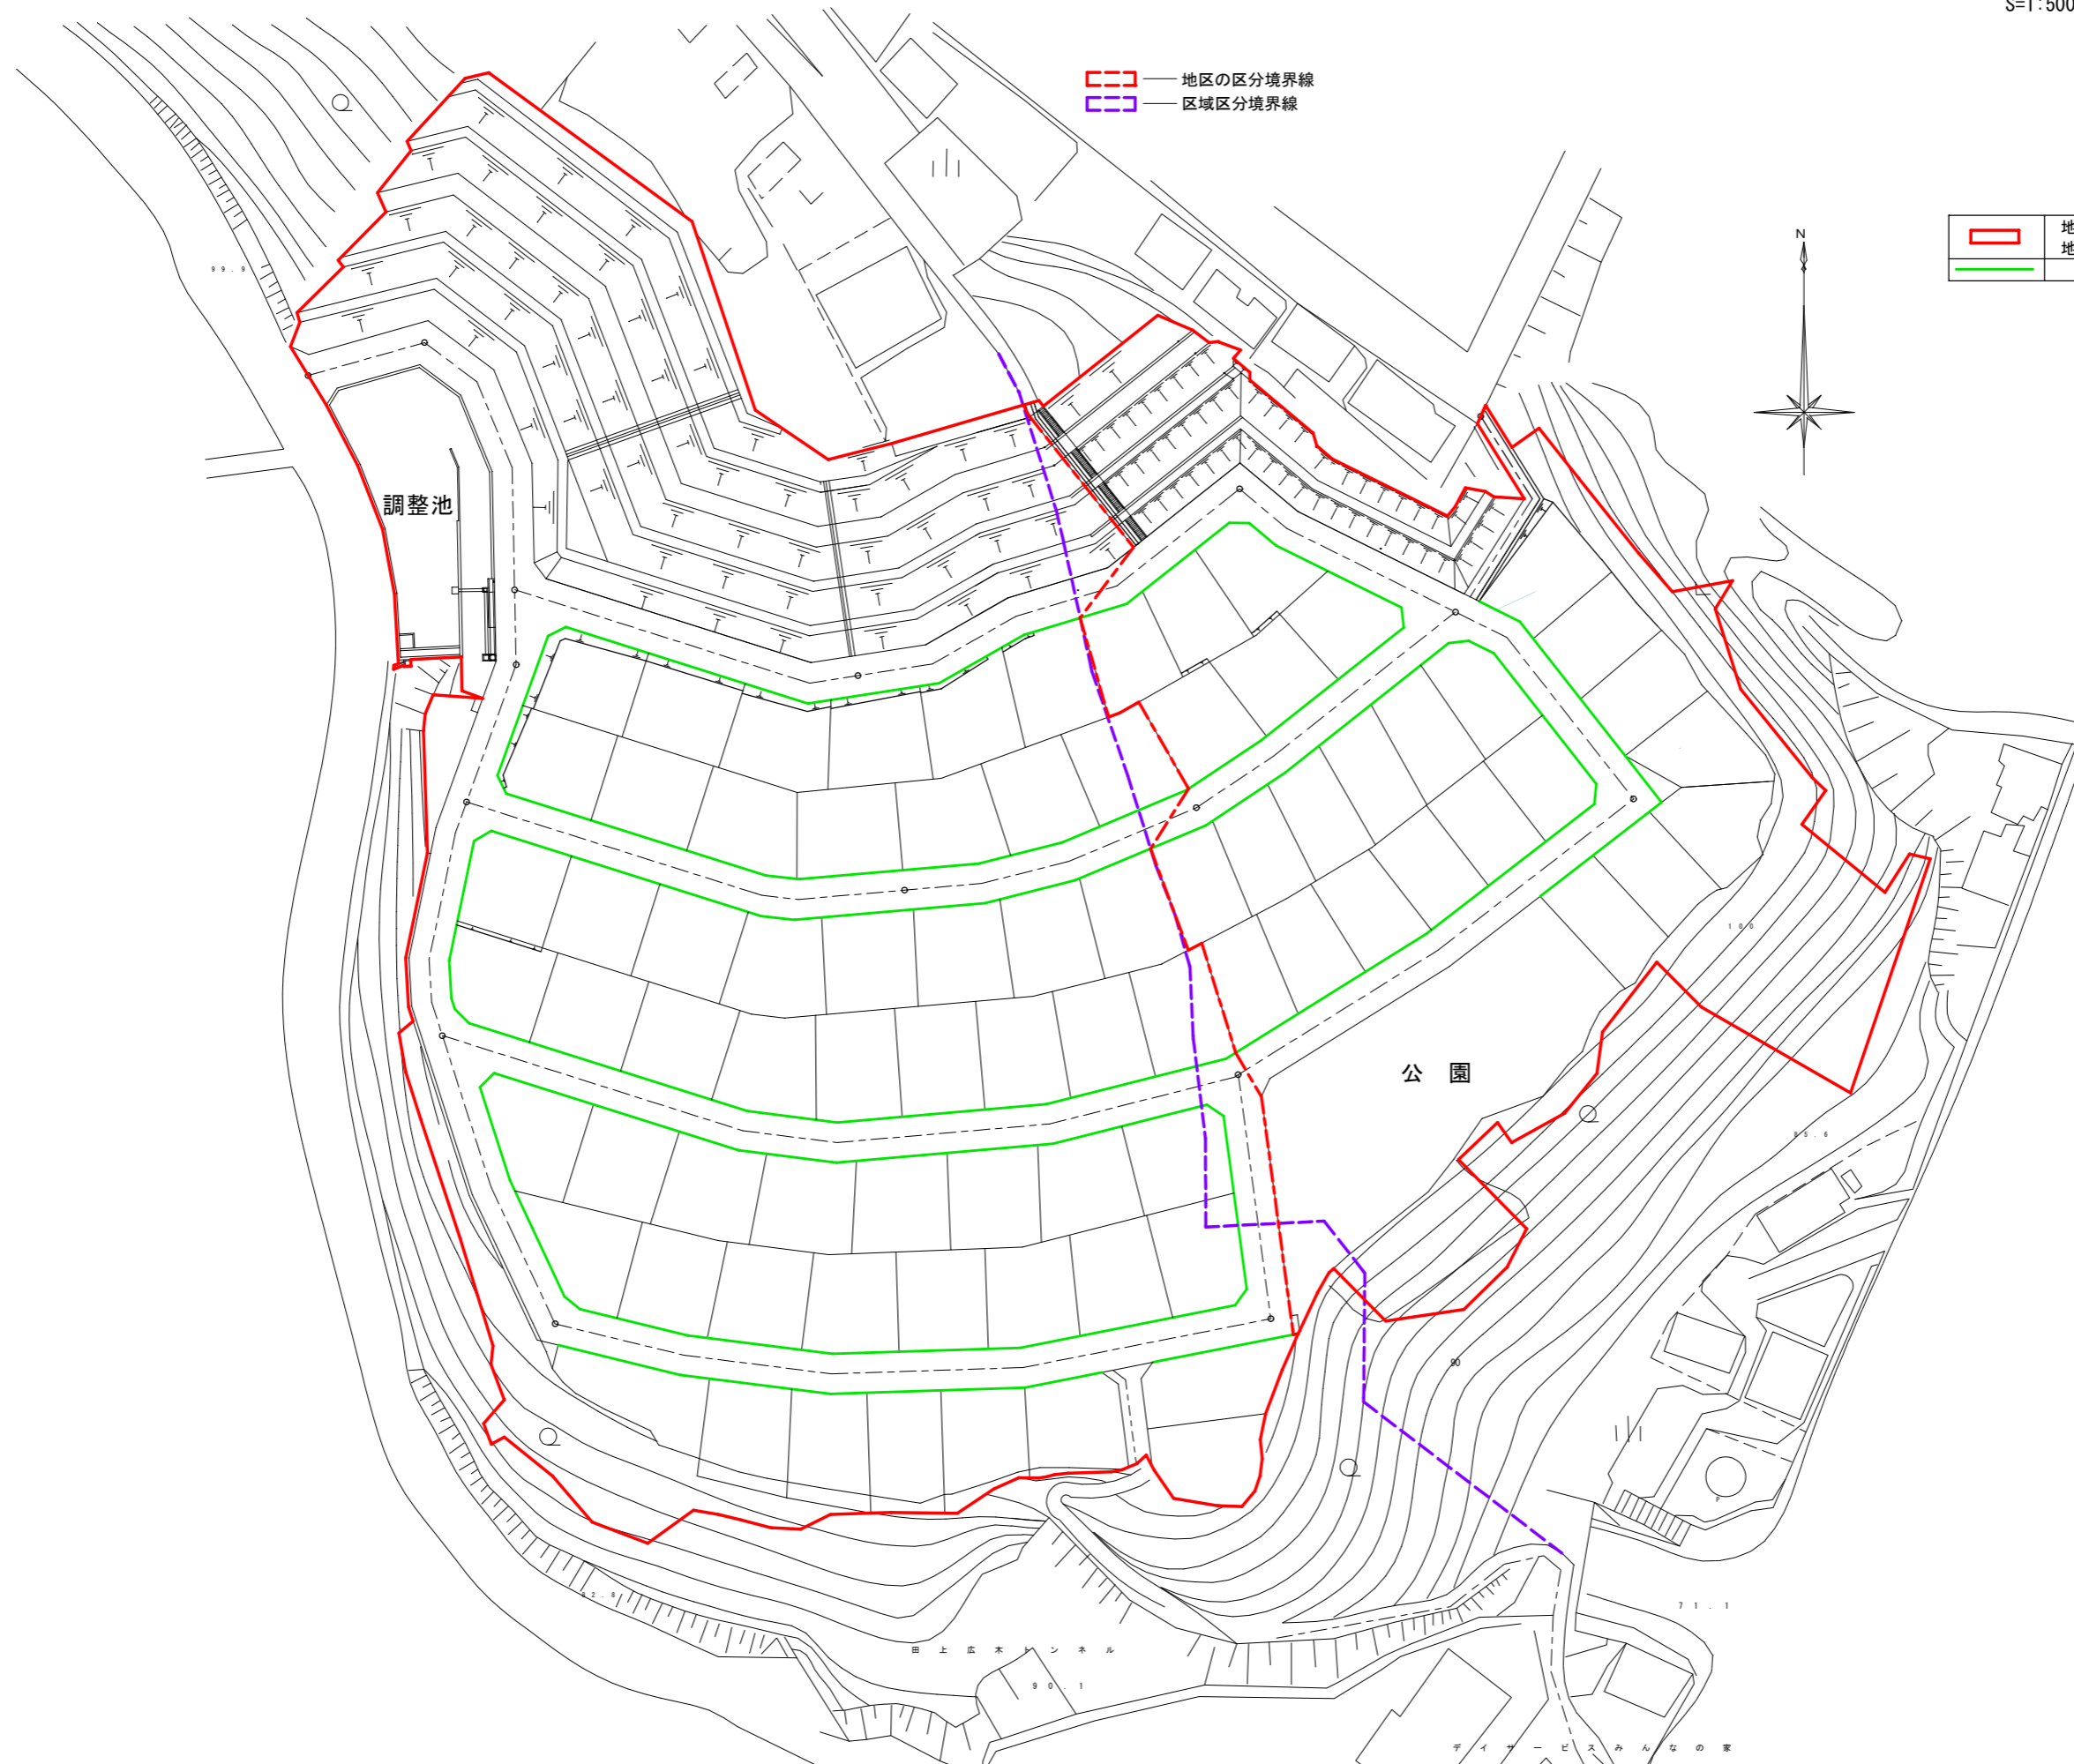
鹿児島都市計画地区計画（シャイニーヒル田上地区）計画図 : かき又はさくの構造の制限（道路）

S=1:500

地区の区分境界線
区域区分境界線

凡 例

	地区計画区域	約3.1ha
	地区整備計画区域	
	かき又はさくの構造の制限（道路）	



調整池

公園

田上広木トンネル

デザイナーズみんなの家