


かごしまコンパクトなまちづくりプラン<立地適正化計画>
 居住誘導区域、都市機能誘導区域
 鹿児島都市計画区域 その3【1:30,000】

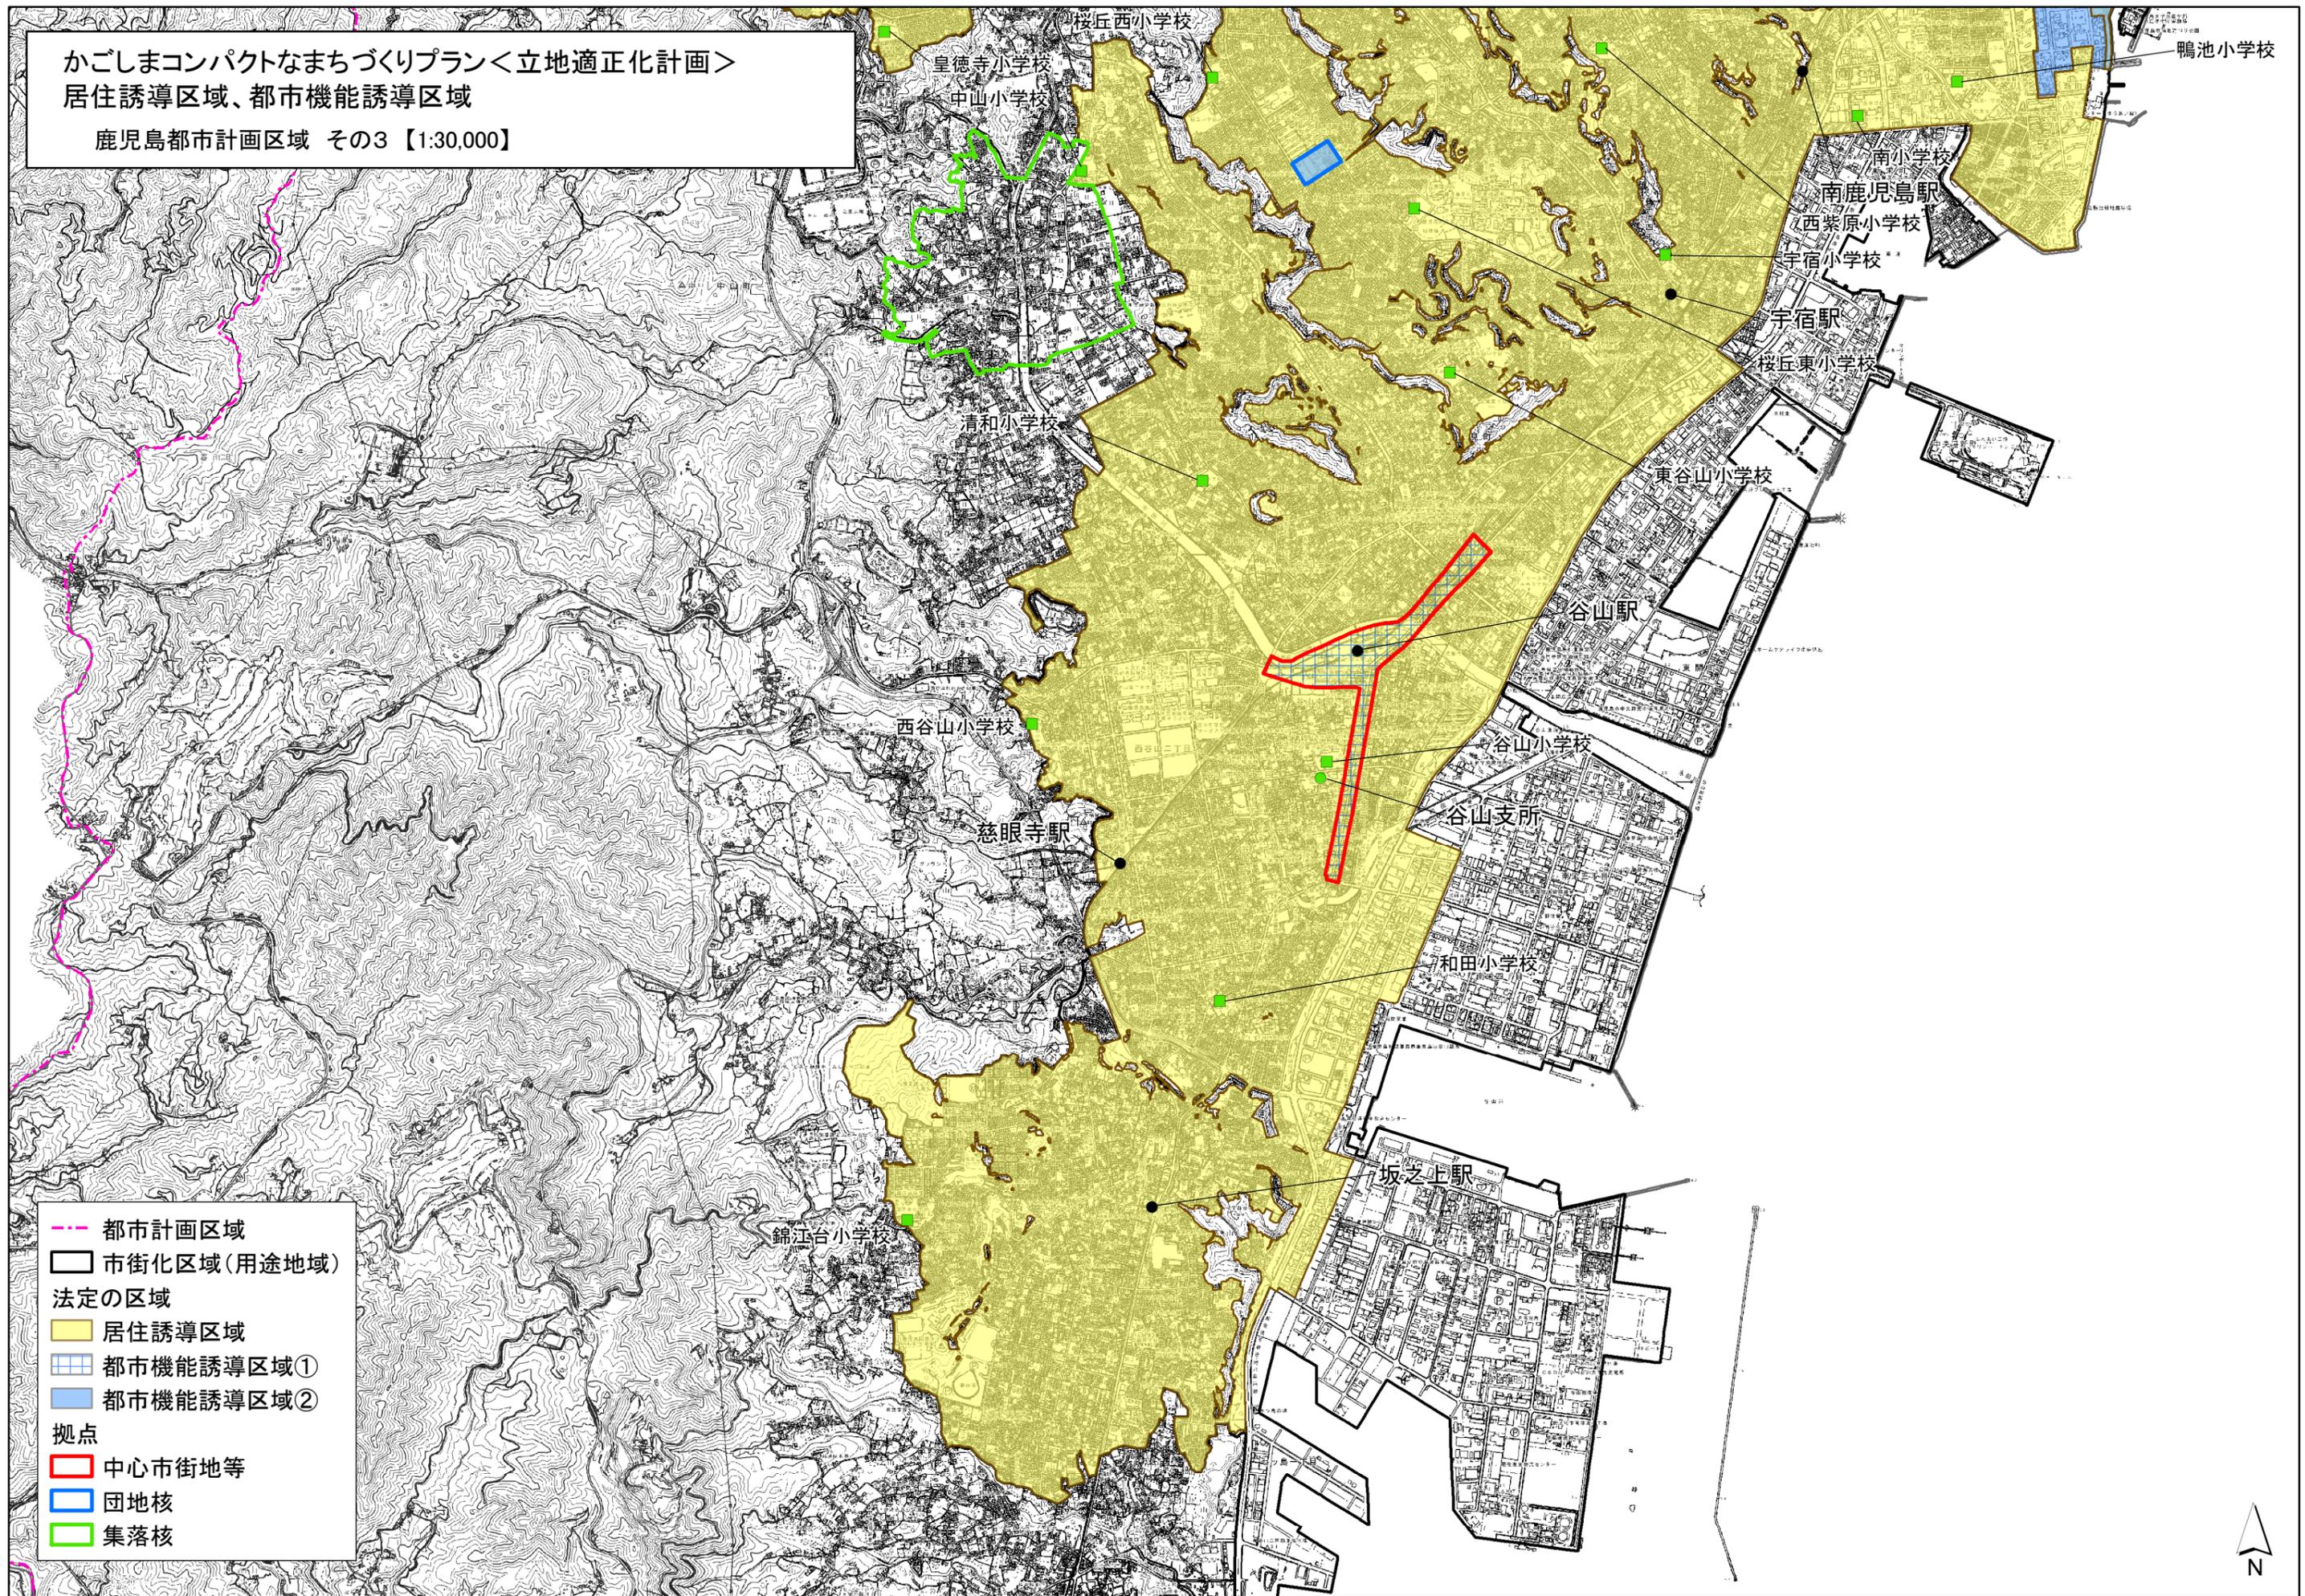

- 都市計画区域
- 市街化区域(用途地域)
- 法定の区域
- 居住誘導区域
- 都市機能誘導区域①
- 都市機能誘導区域②
- 拠点
- 中心市街地等
- 団地核
- 集落核

0 500 1,000 2,000 3,000メートル

図-3

