




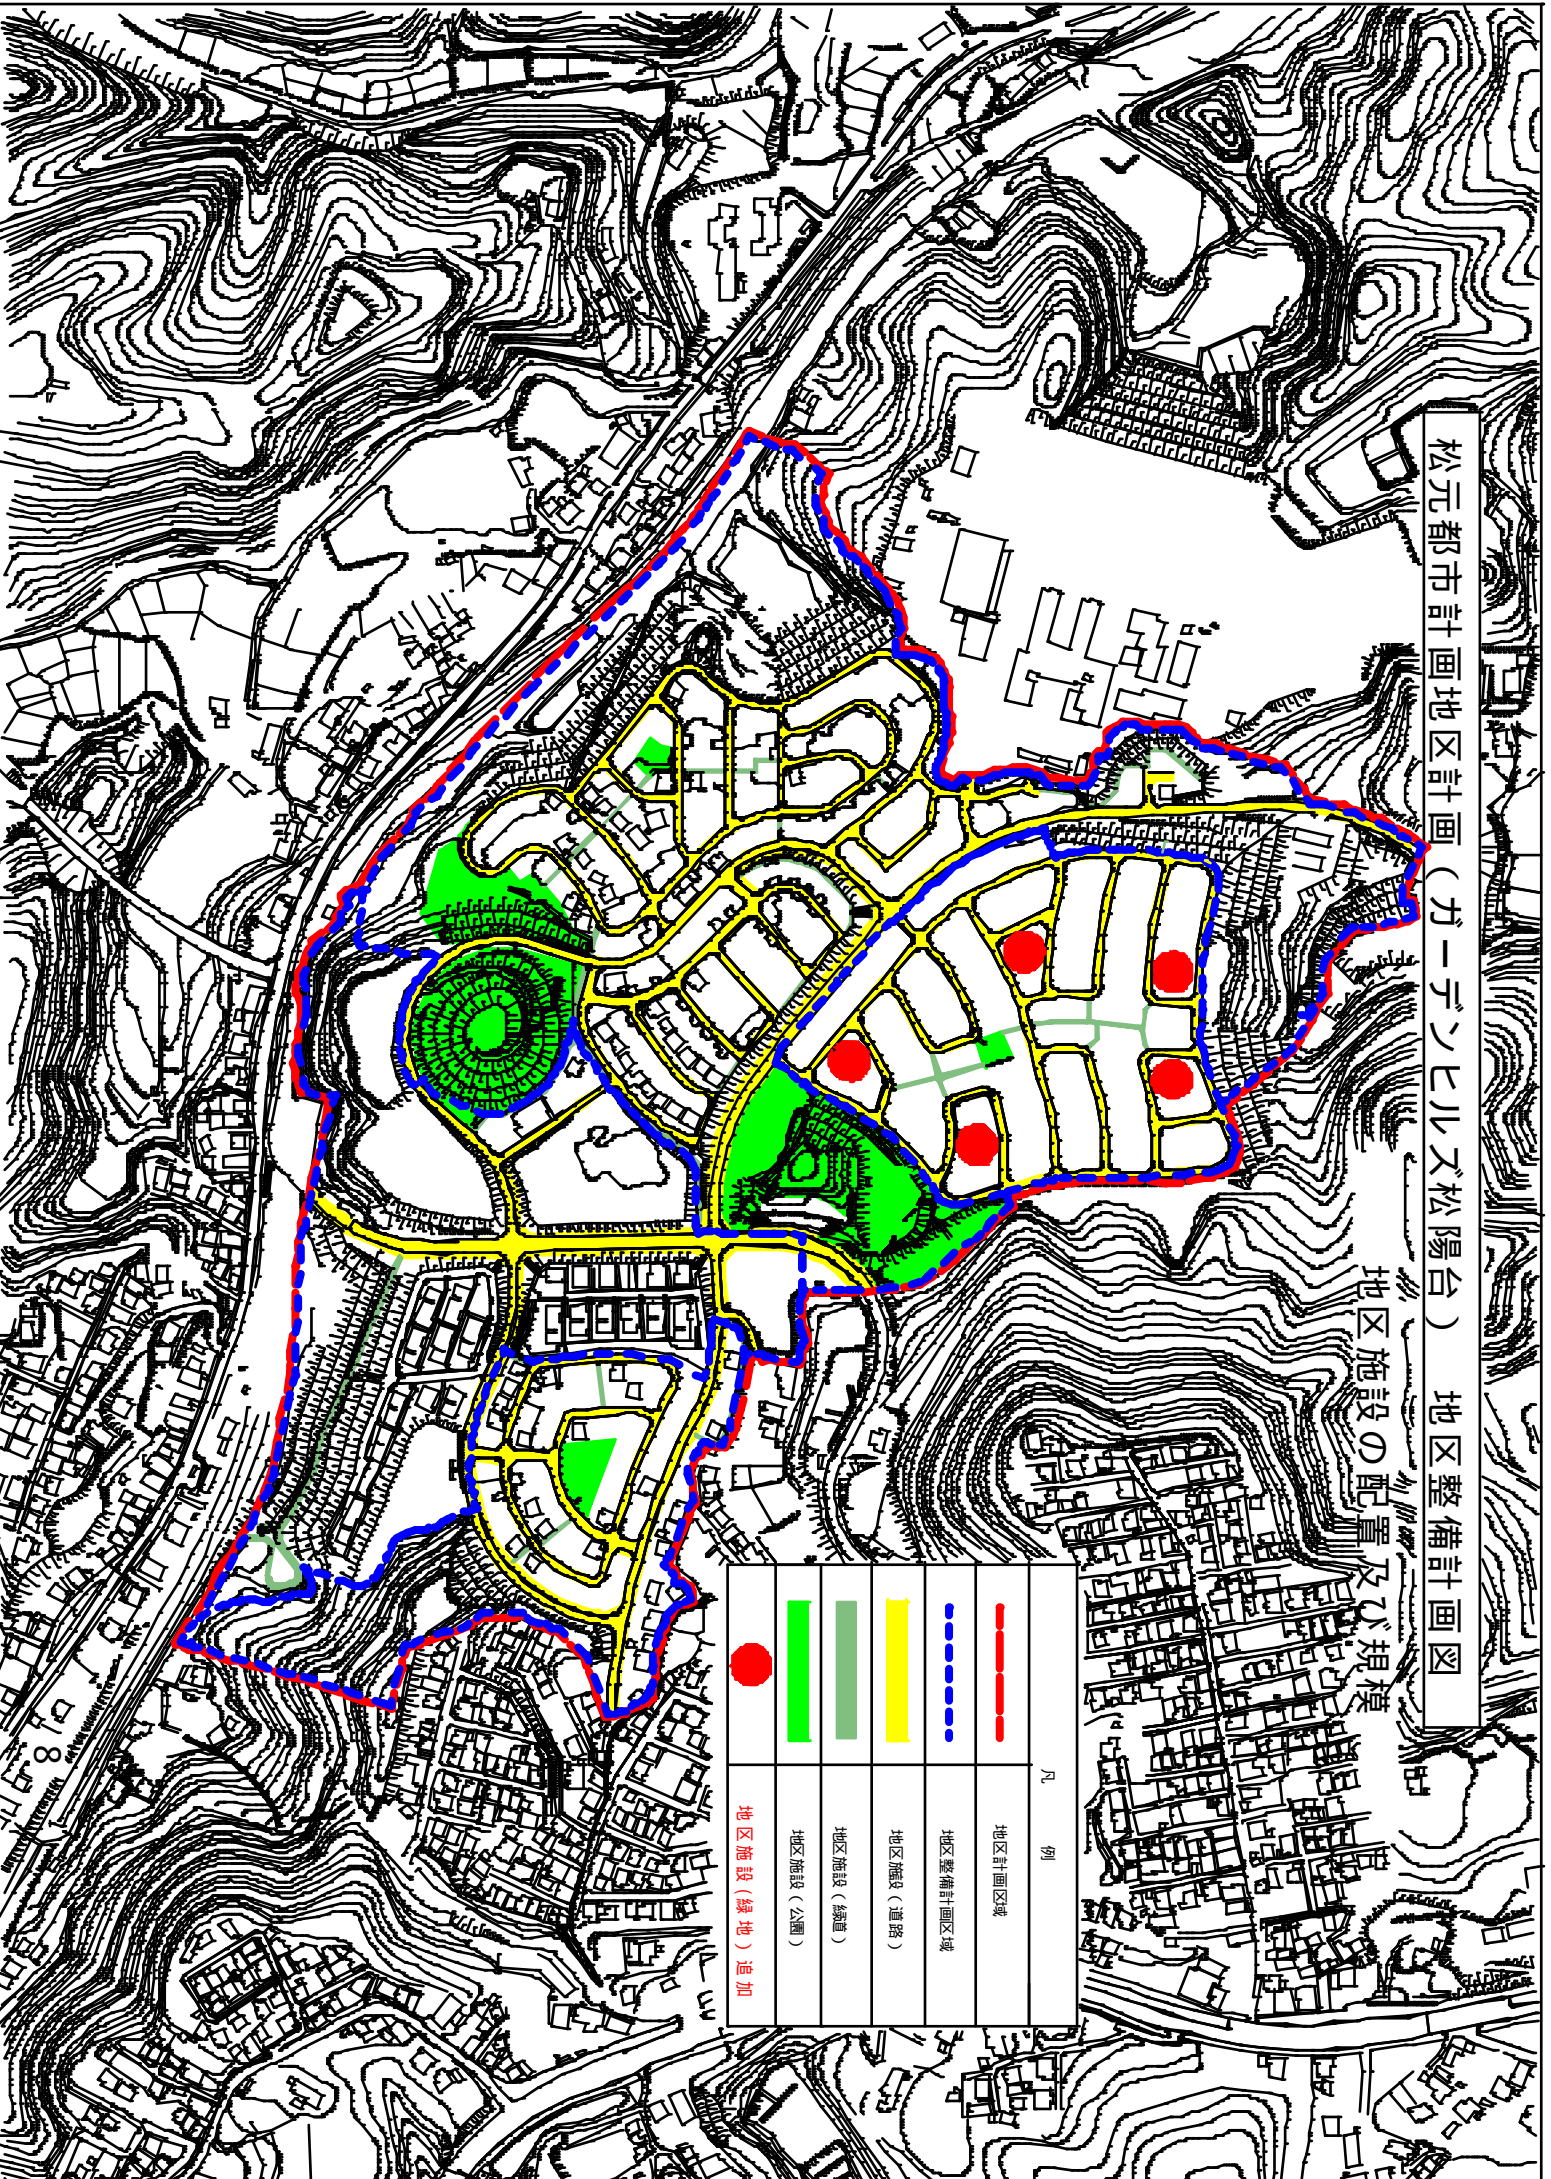


松元都市計画地区計画（ガーデンヒルズ松陽台） 地区整備計画図

地区施設の配置及び規模



凡 例	
	地区計画区域
	地区整備計画区域
	地区施設（道路）
	地区施設（公園）
	地区施設（緑地）追加