


鹿児島都市計画地区計画（皇徳寺南くらら台地区）計画図 S=1/1,000  
 (現存する樹林地、草地等で良好な住環境の確保に必要なものの保全を図るための制限)

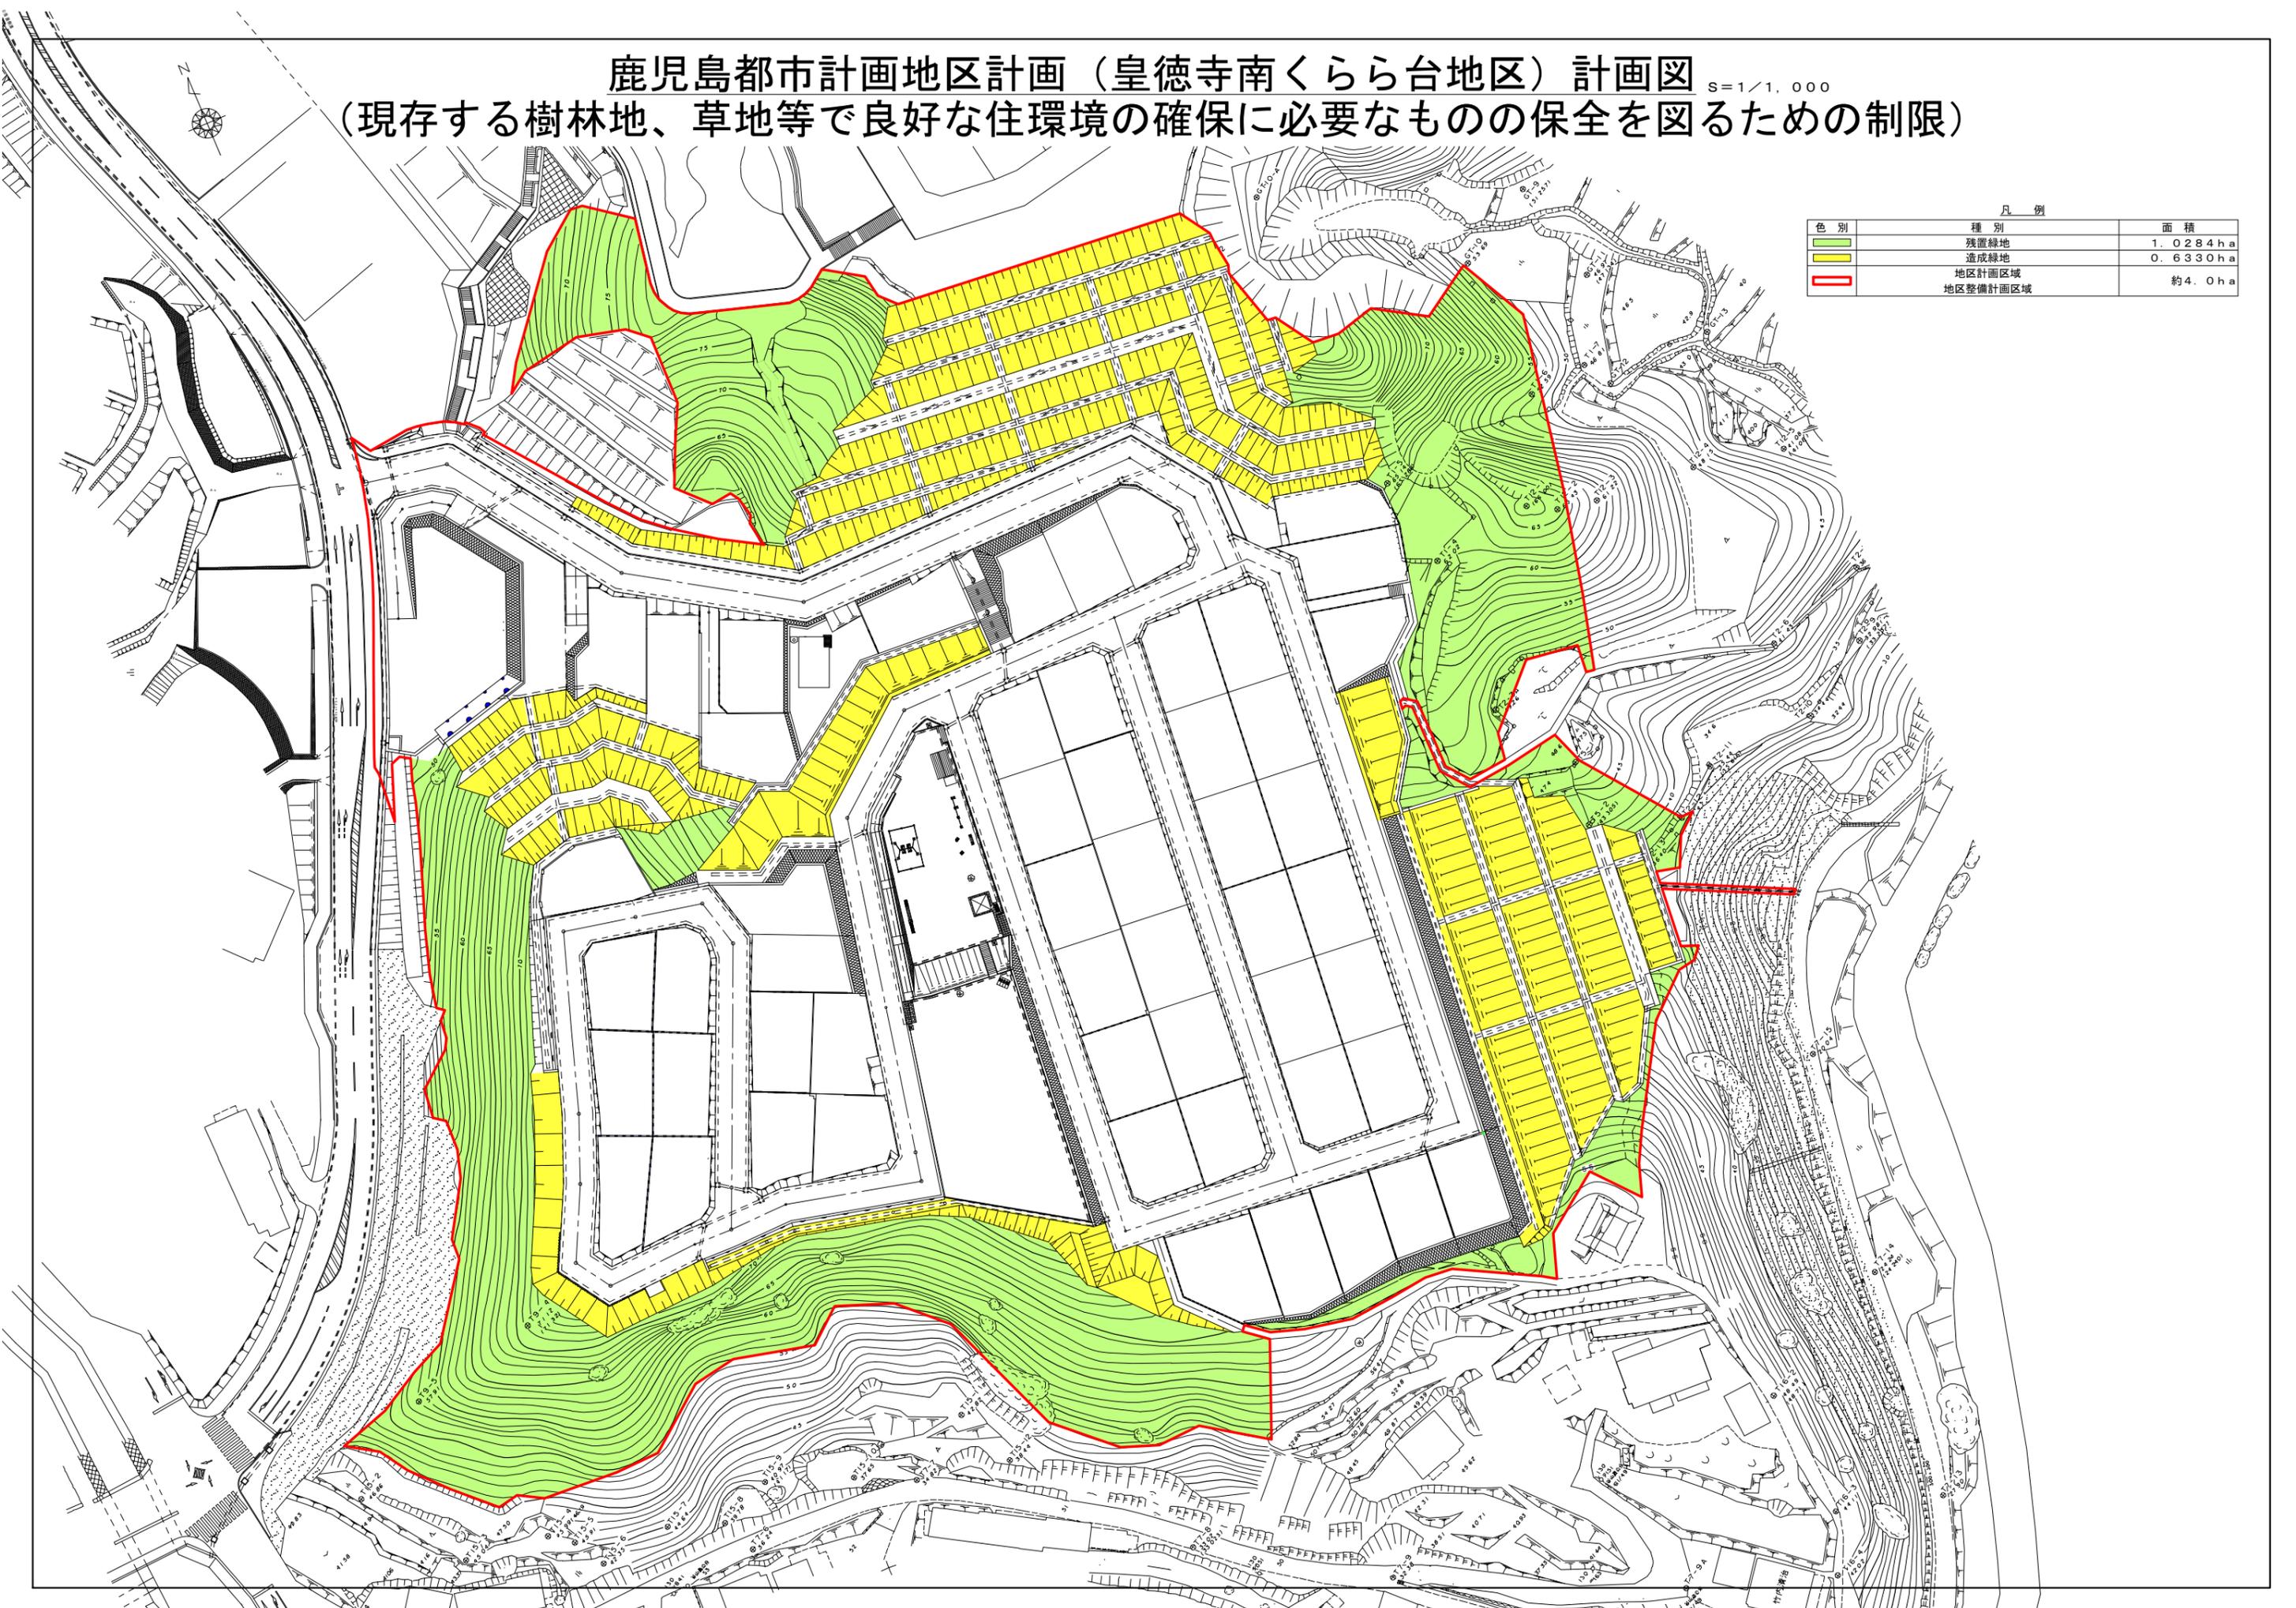

凡例

色別	種別	面積
緑	残置緑地	1.0284ha
黄	造成緑地	0.6330ha
赤線	地区計画区域 地区整備計画区域	約4.0ha