


図-3

500 0 500 1000 1500m

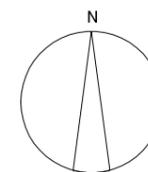

かごしまコンパクトなまちづくりプラン（立地適正化計画）
居住誘導区域、都市機能誘導区域（吉田都市計画区域）【1：20,000】

	居住誘導区域
	都市機能誘導区域
	用途地域
	都市計画区域




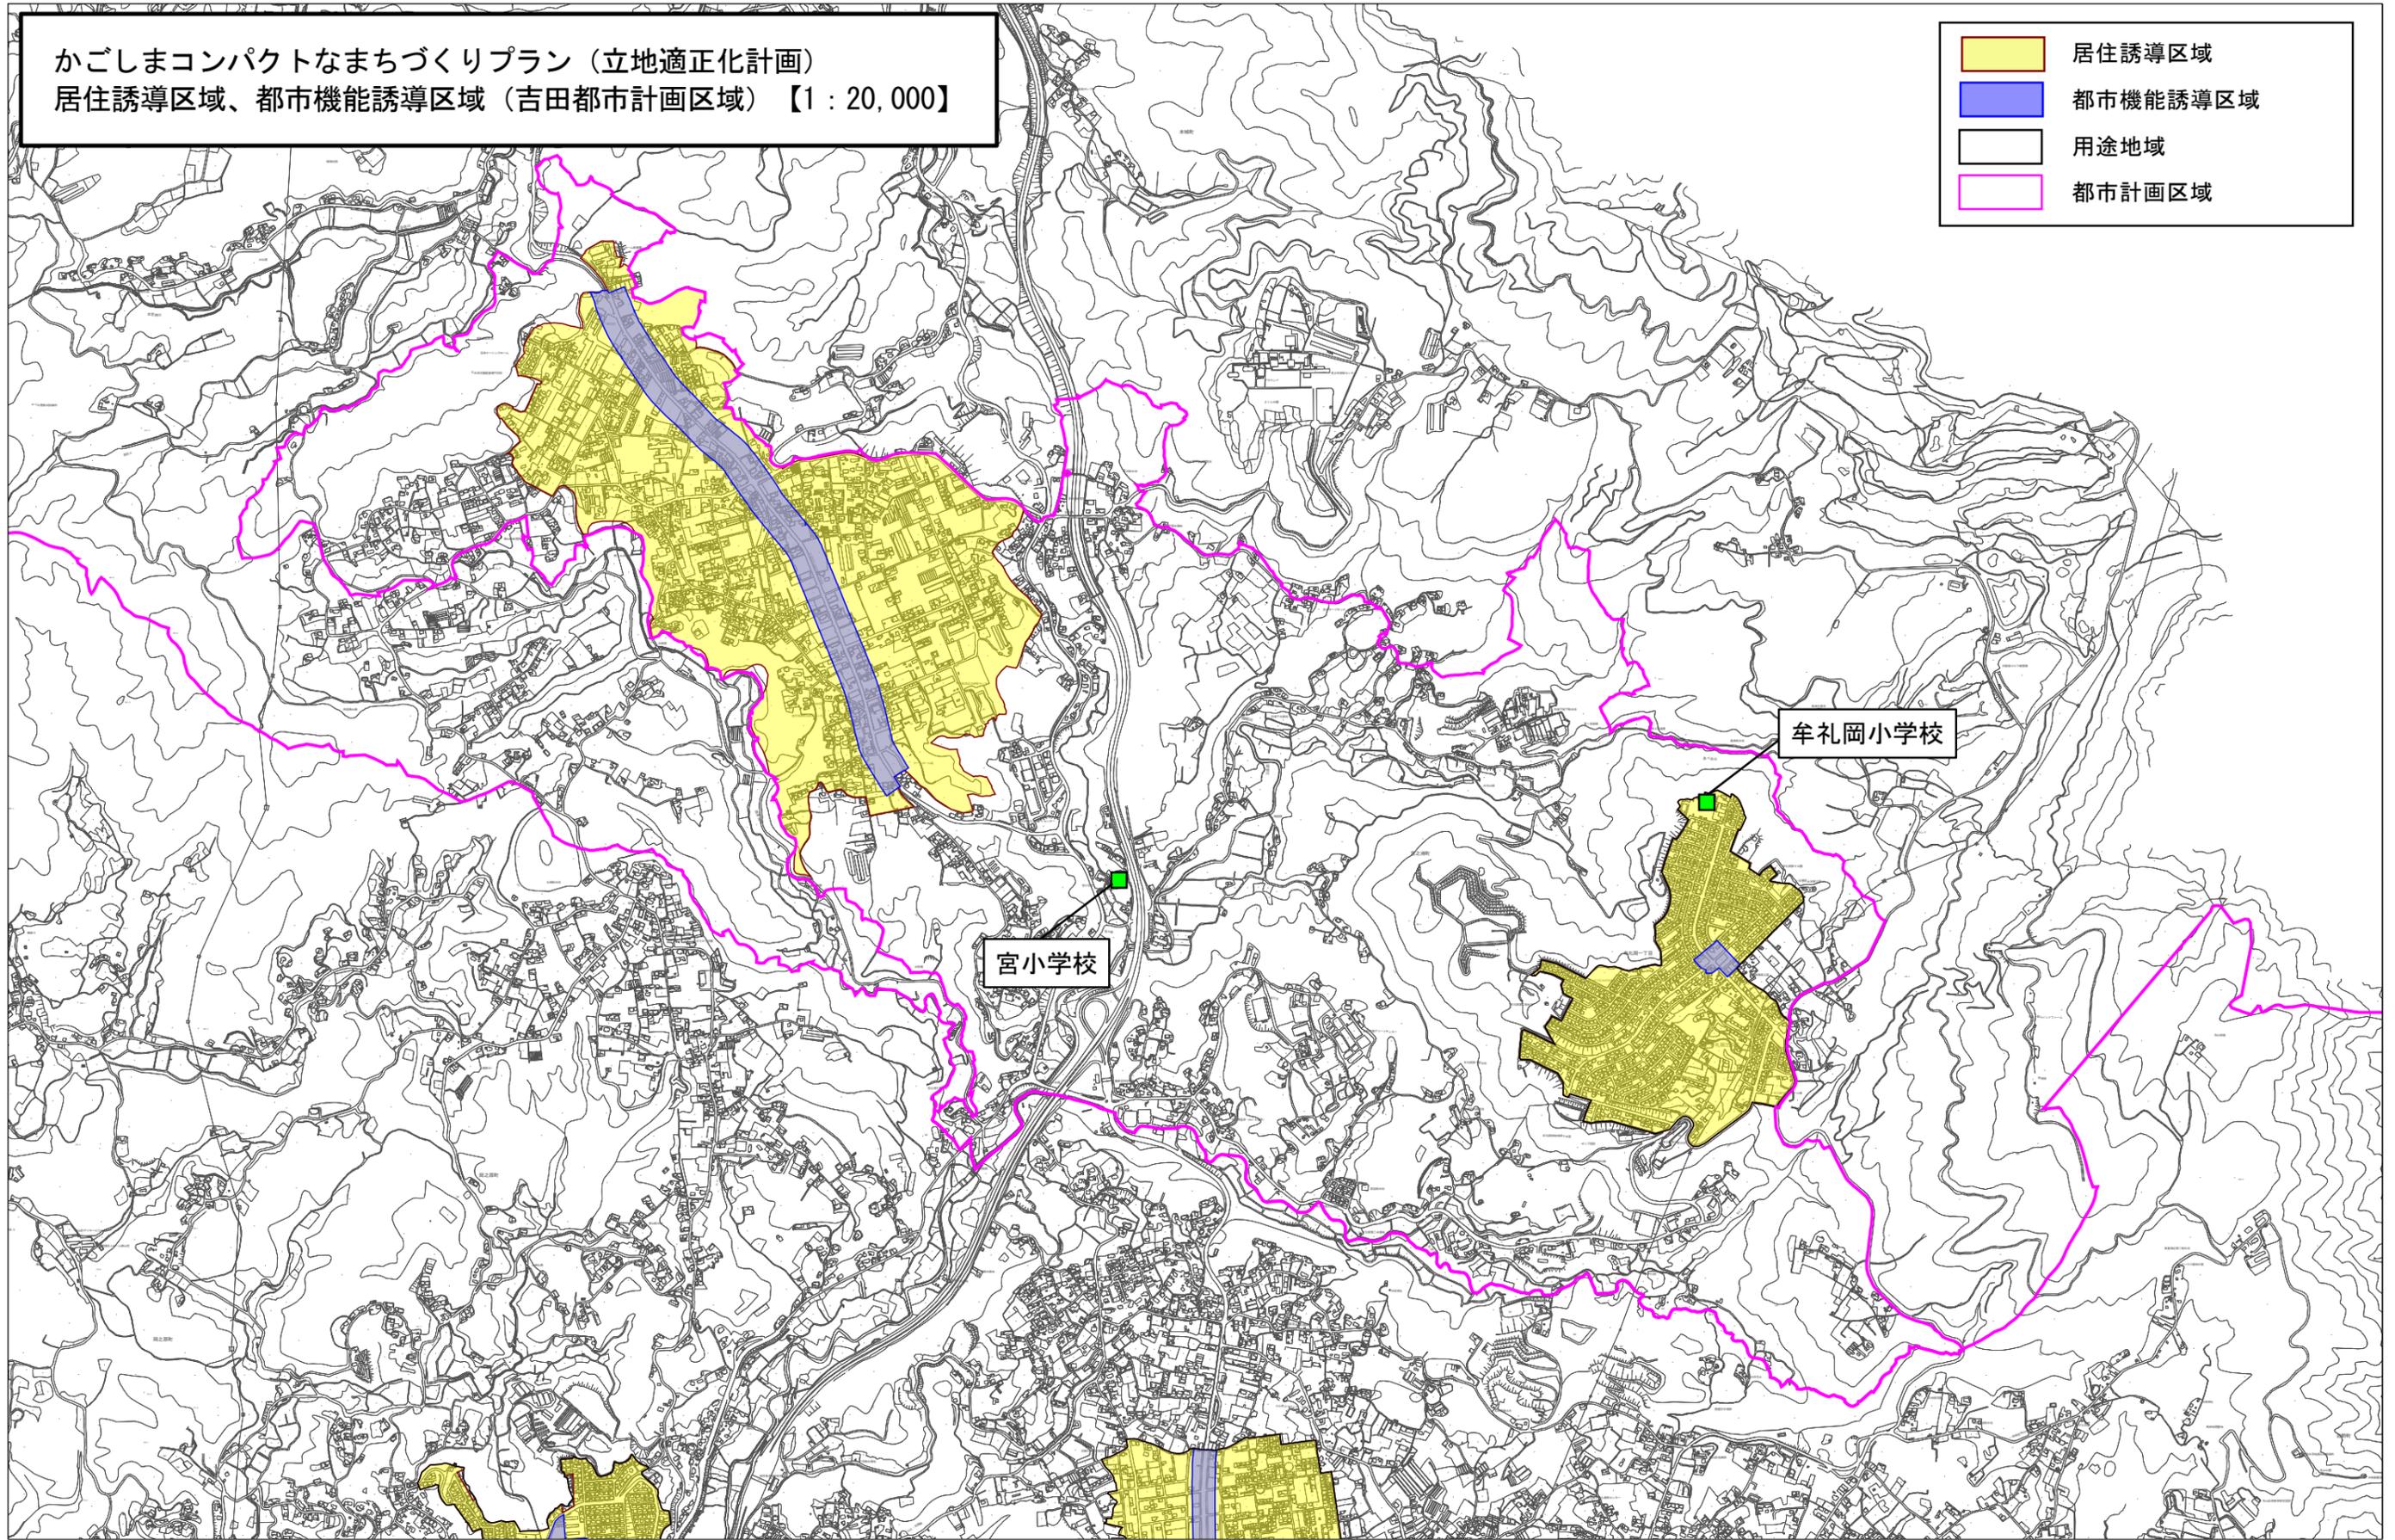


図-4

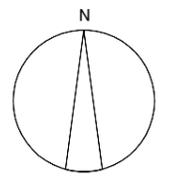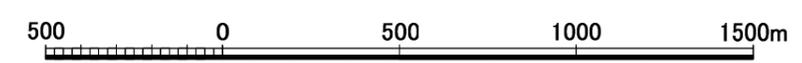

かごしまコンパクトなまちづくりプラン（立地適正化計画）
居住誘導区域、都市機能誘導区域（松元都市計画区域）【1：20,000】

- 居住誘導区域
- 都市機能誘導区域
- 用途地域
- 都市計画区域

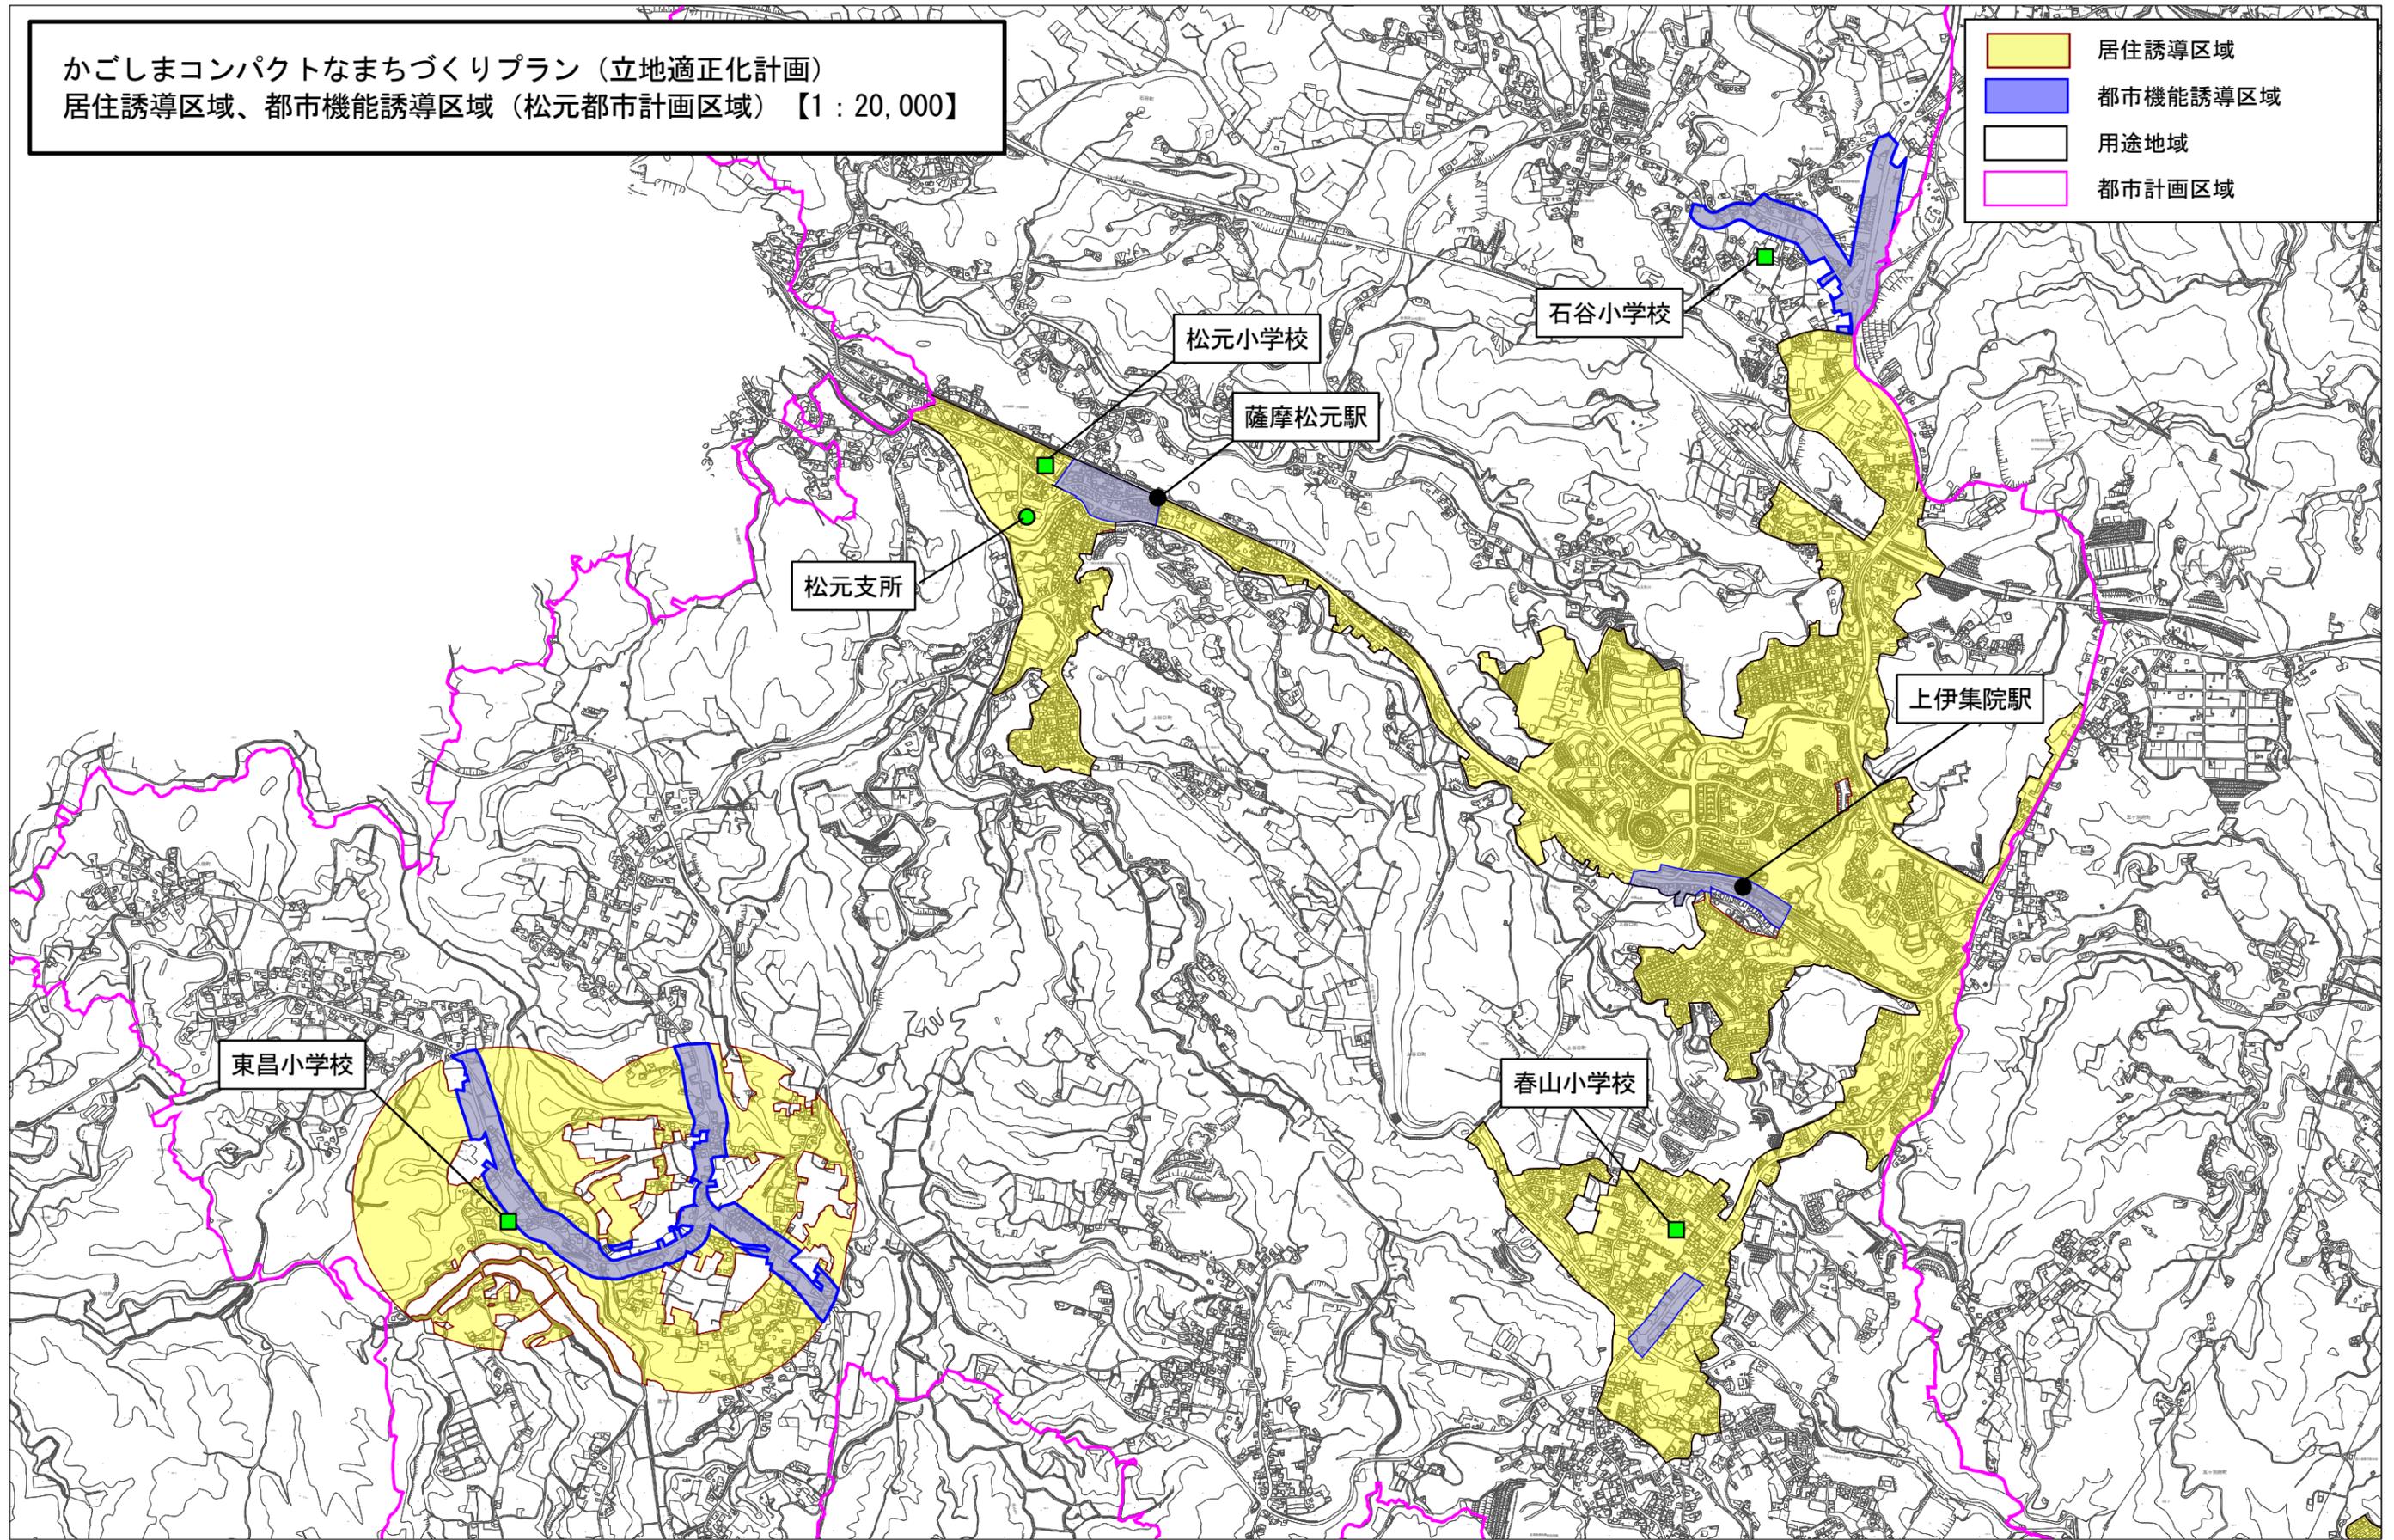

500 0 500 1000 1500m


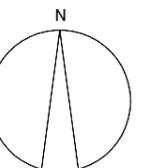


図-5

かごしまコンパクトなまちづくりプラン（立地適正化計画）
居住誘導区域、都市機能誘導区域（郡山都市計画区域）【1：20,000】

- 居住誘導区域
- 都市機能誘導区域
- 用途地域
- 都市計画区域

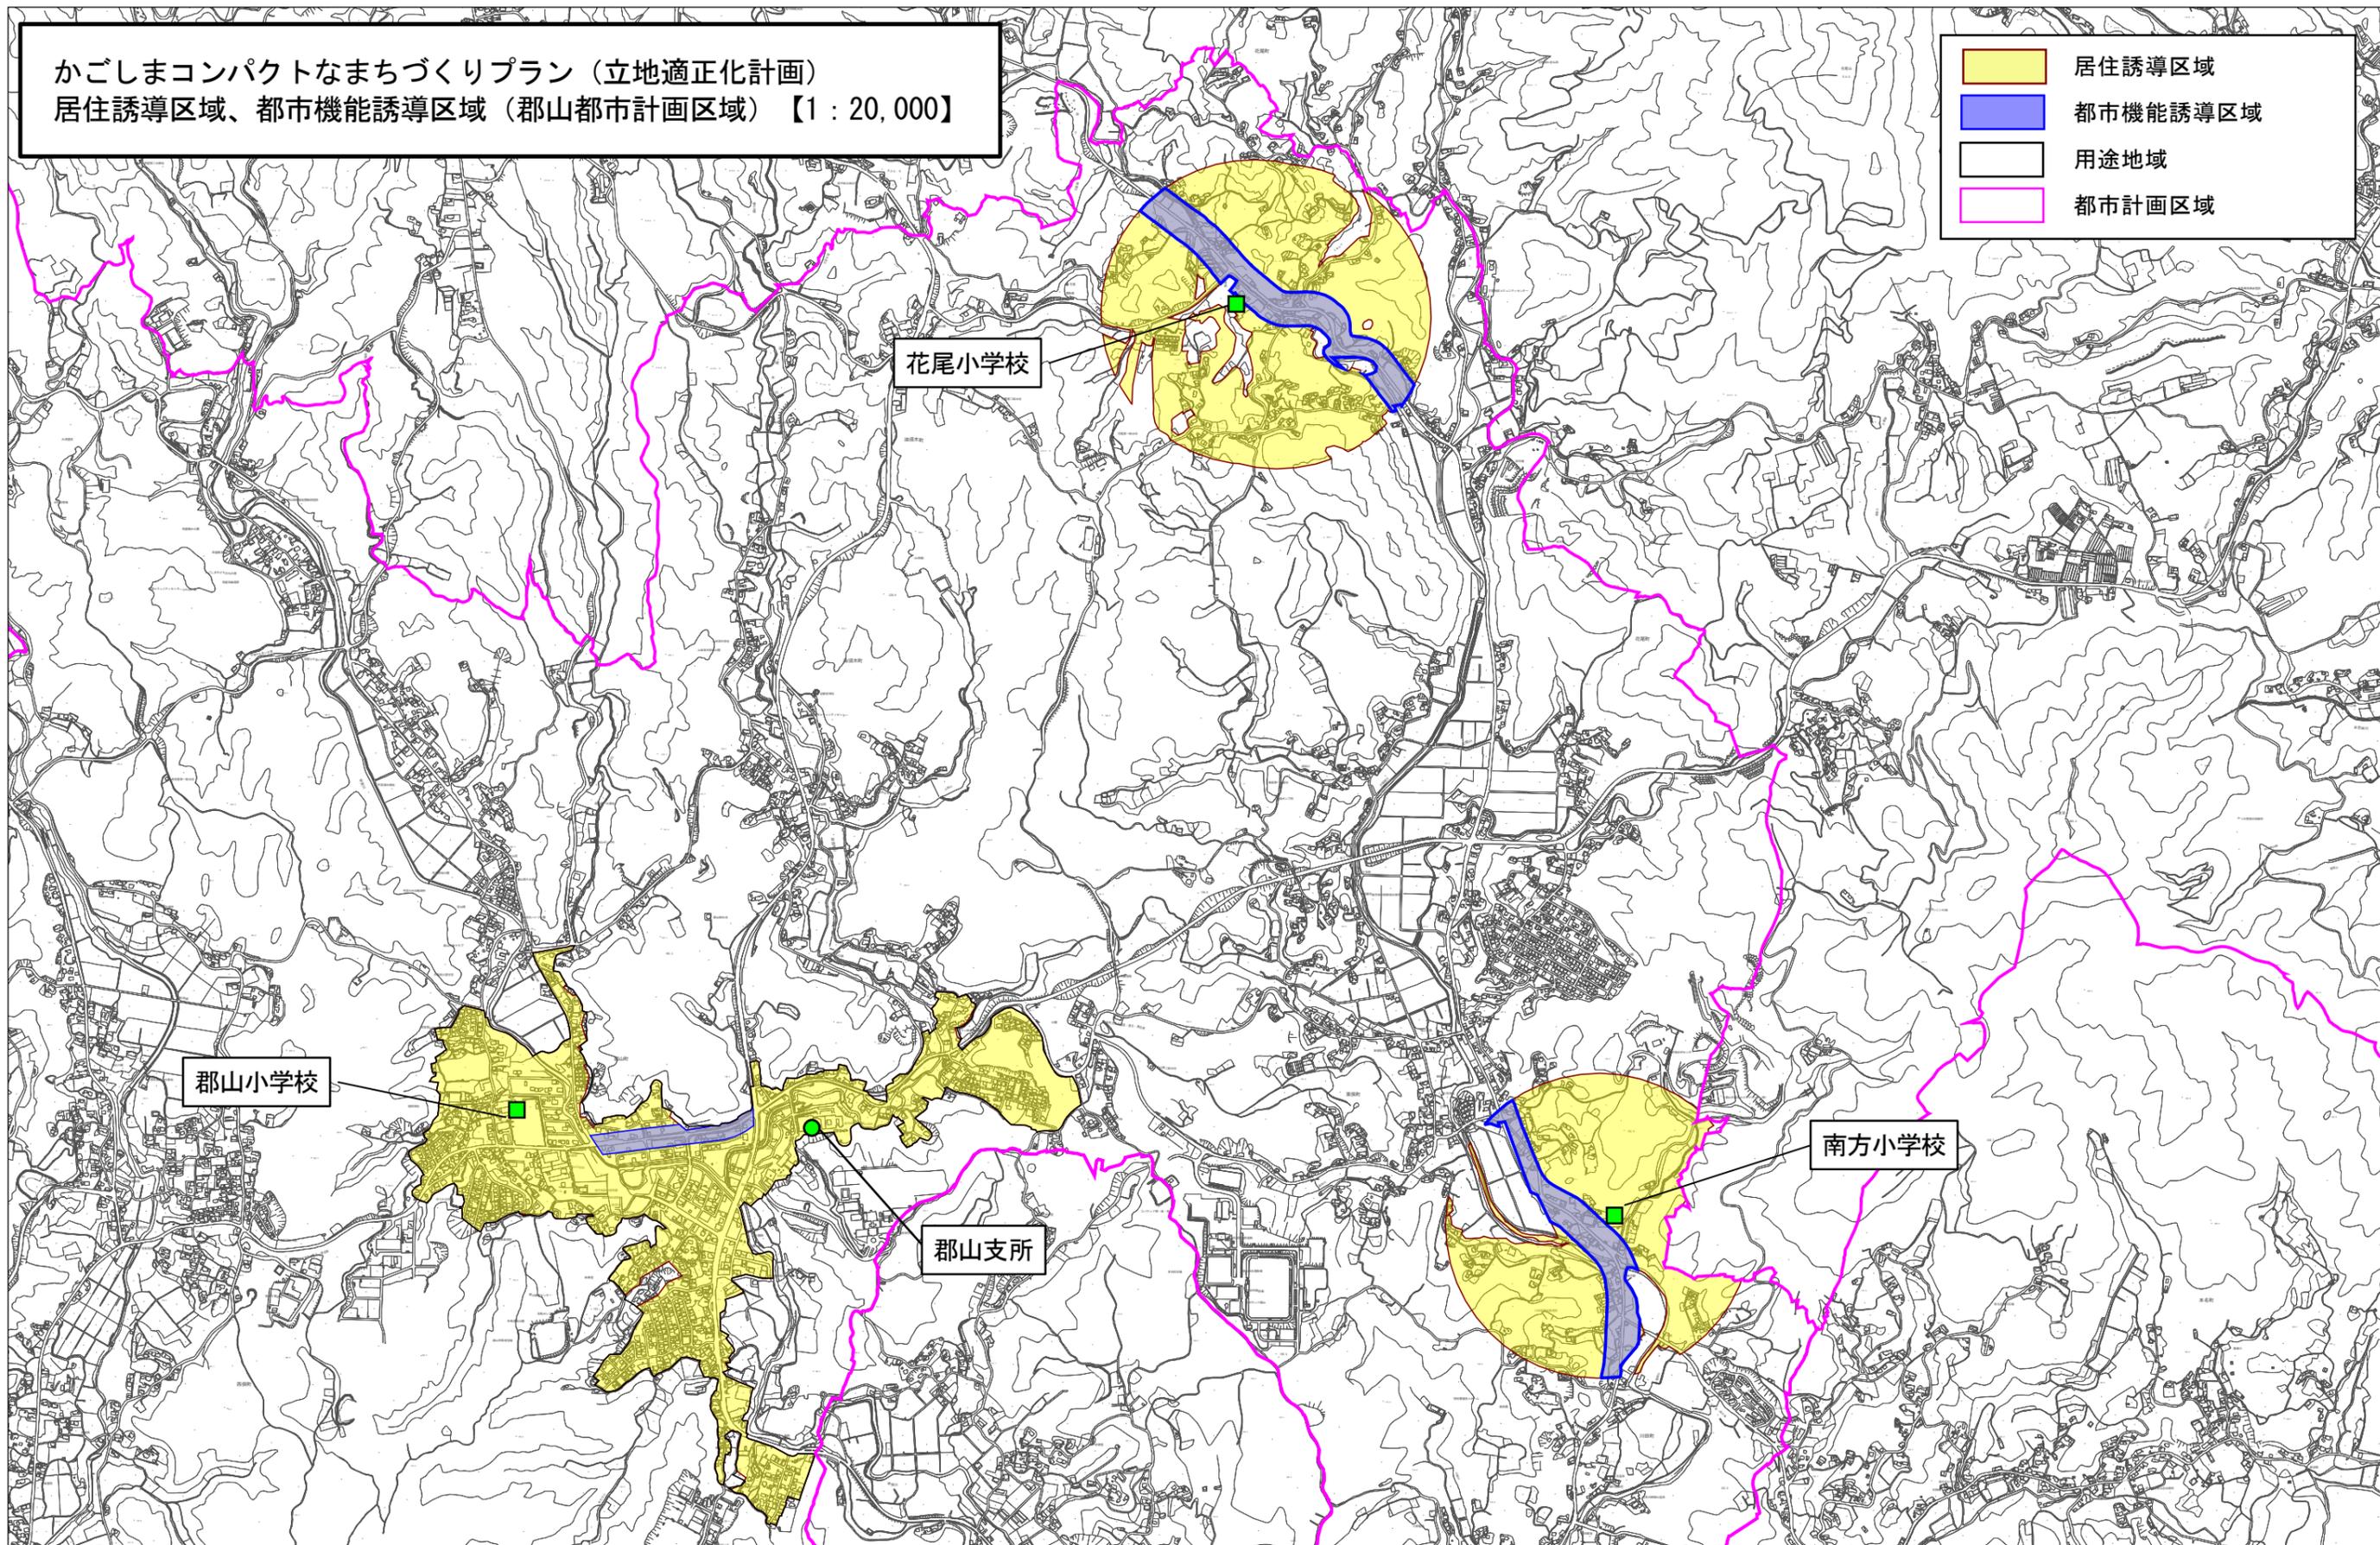

500 0 500 1000 1500m



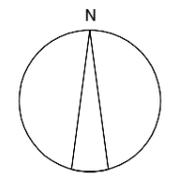



図-6


かごしまコンパクトなまちづくりプラン（立地適正化計画）
居住誘導区域、都市機能誘導区域（喜入都市計画区域）【1：25,000】

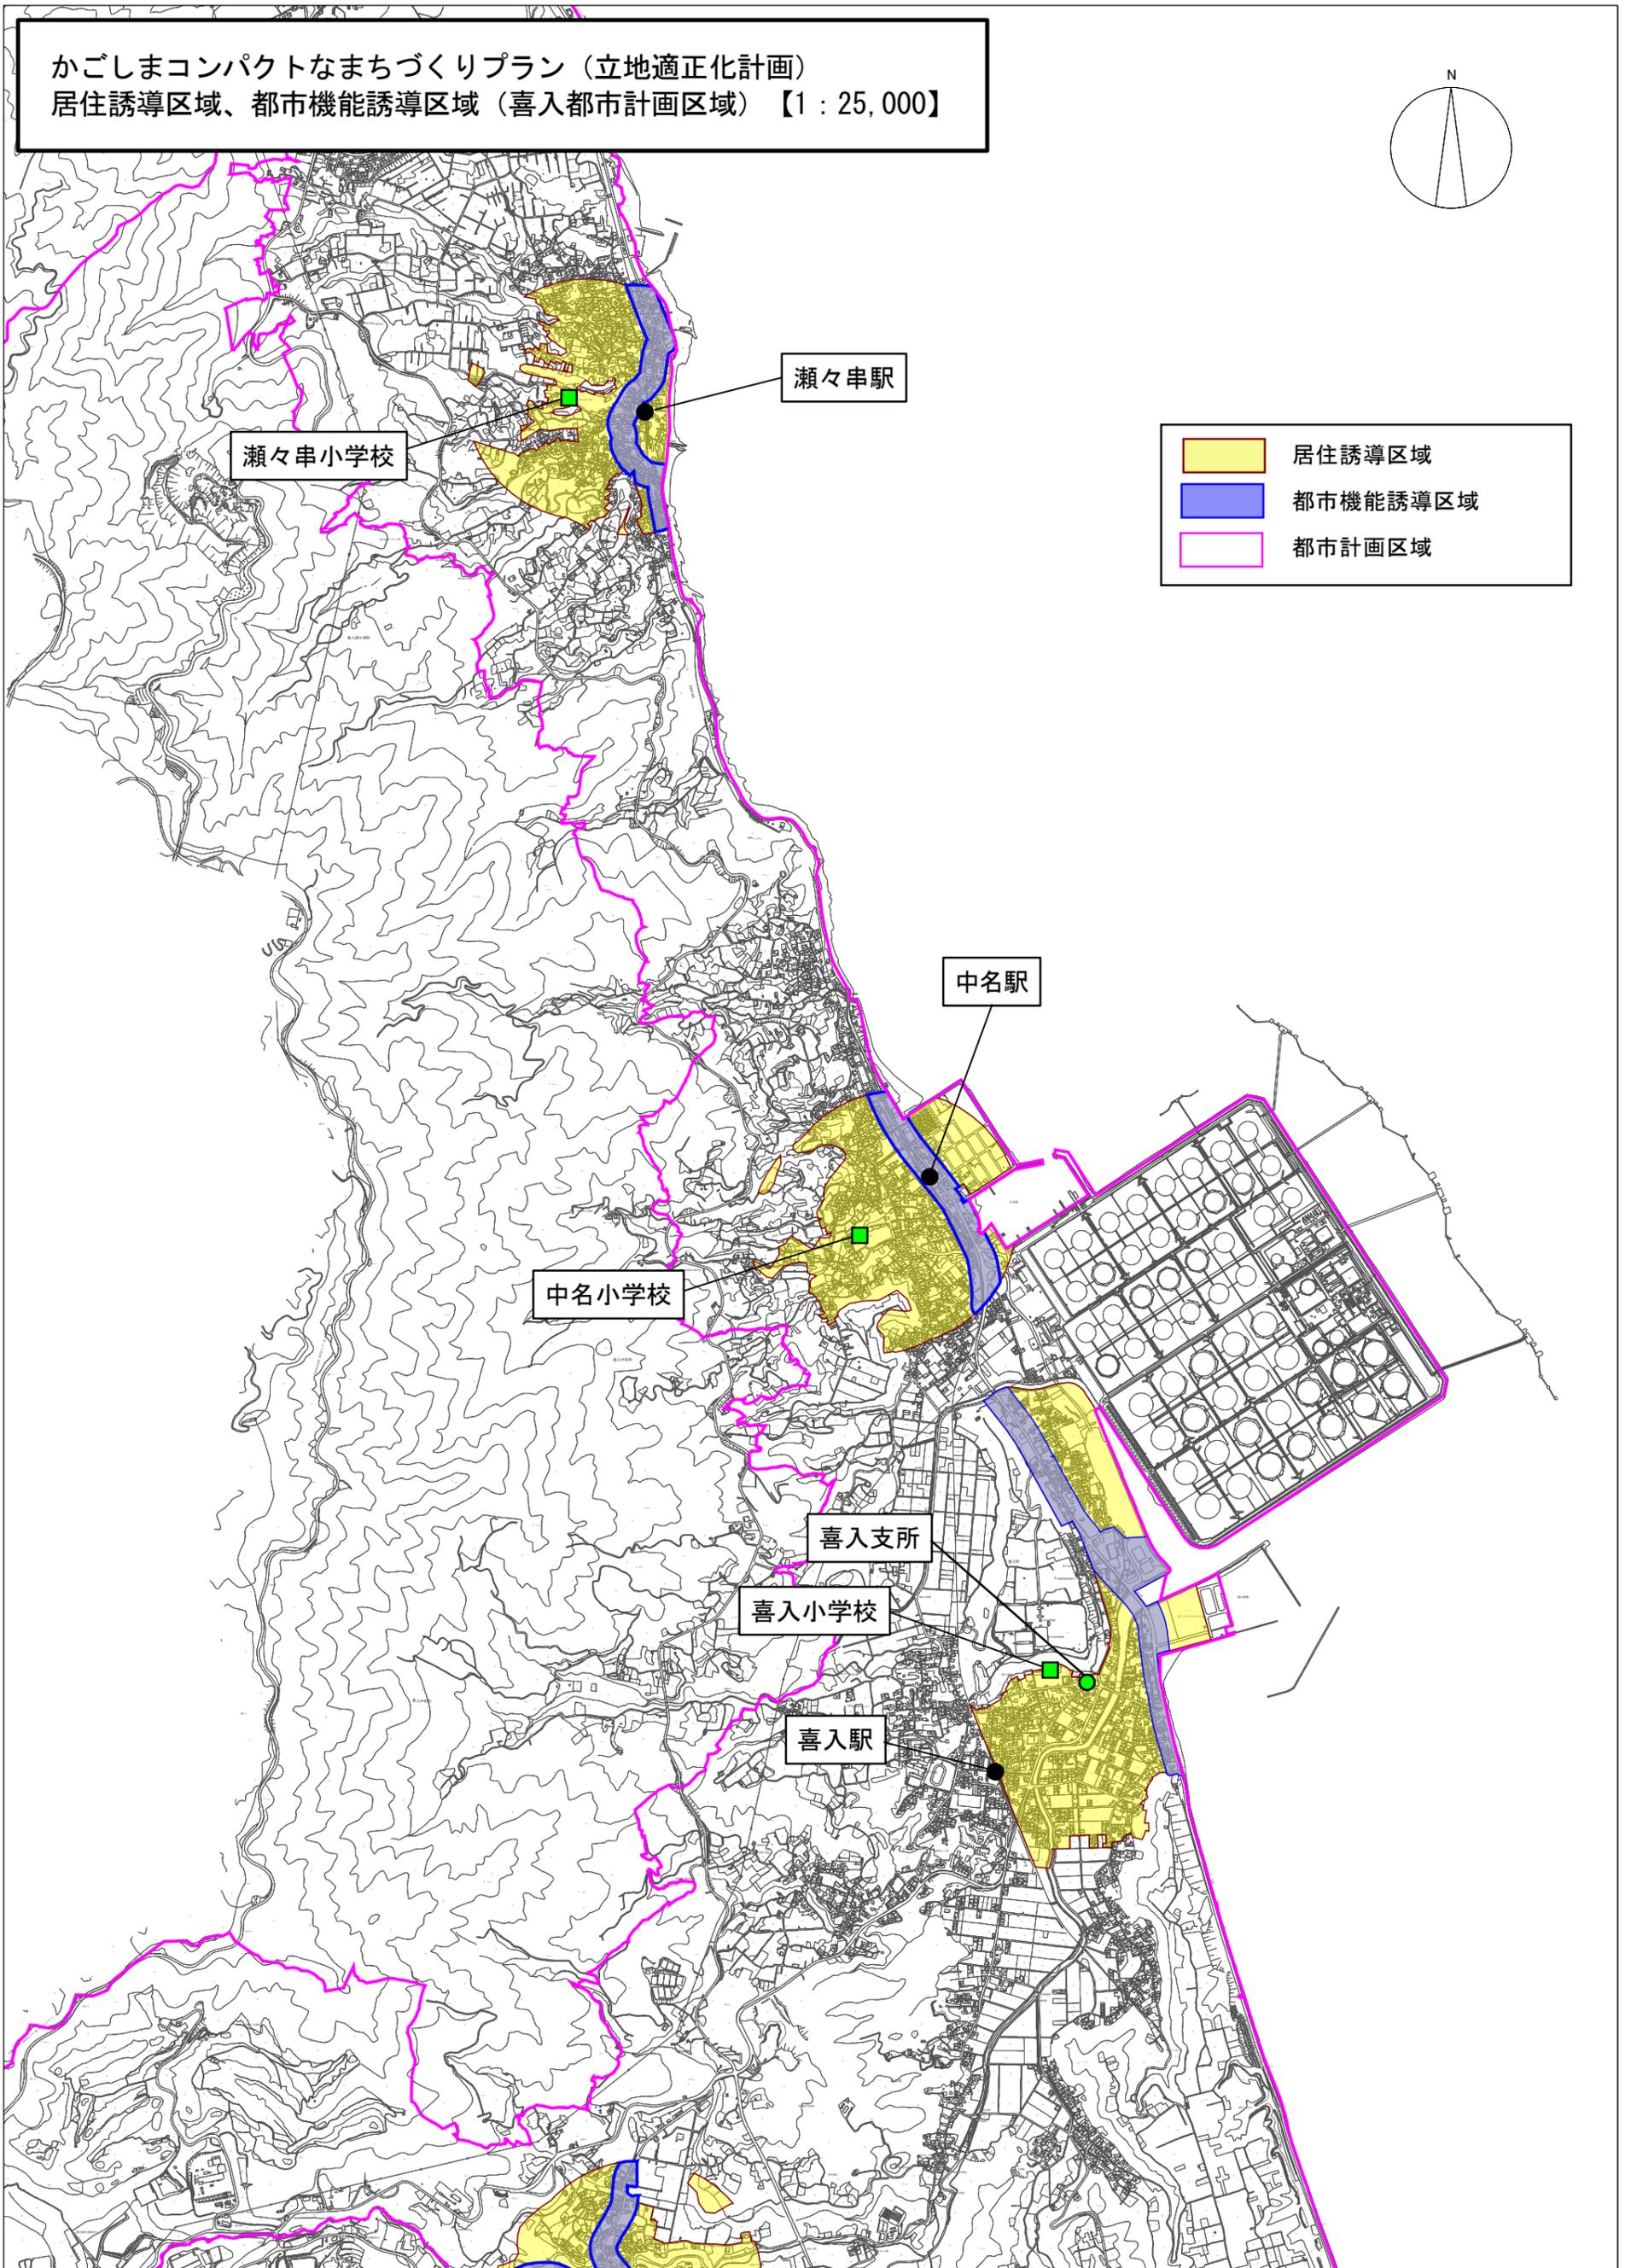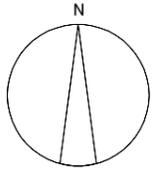

- 居住誘導区域
- 都市機能誘導区域
- 都市計画区域

図-7

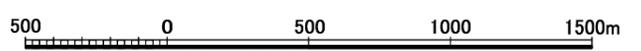

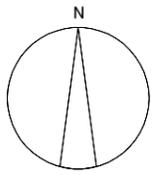

-  居住誘導区域
-  都市機能誘導区域
-  都市計画区域

喜入駅

一倉小学校

前之浜小学校

前之浜駅

生見小学校

生見駅

かごしまコンパクトなまちづくりプラン（立地適正化計画）
居住誘導区域、都市機能誘導区域（喜入都市計画区域）【1 : 25,000】

