




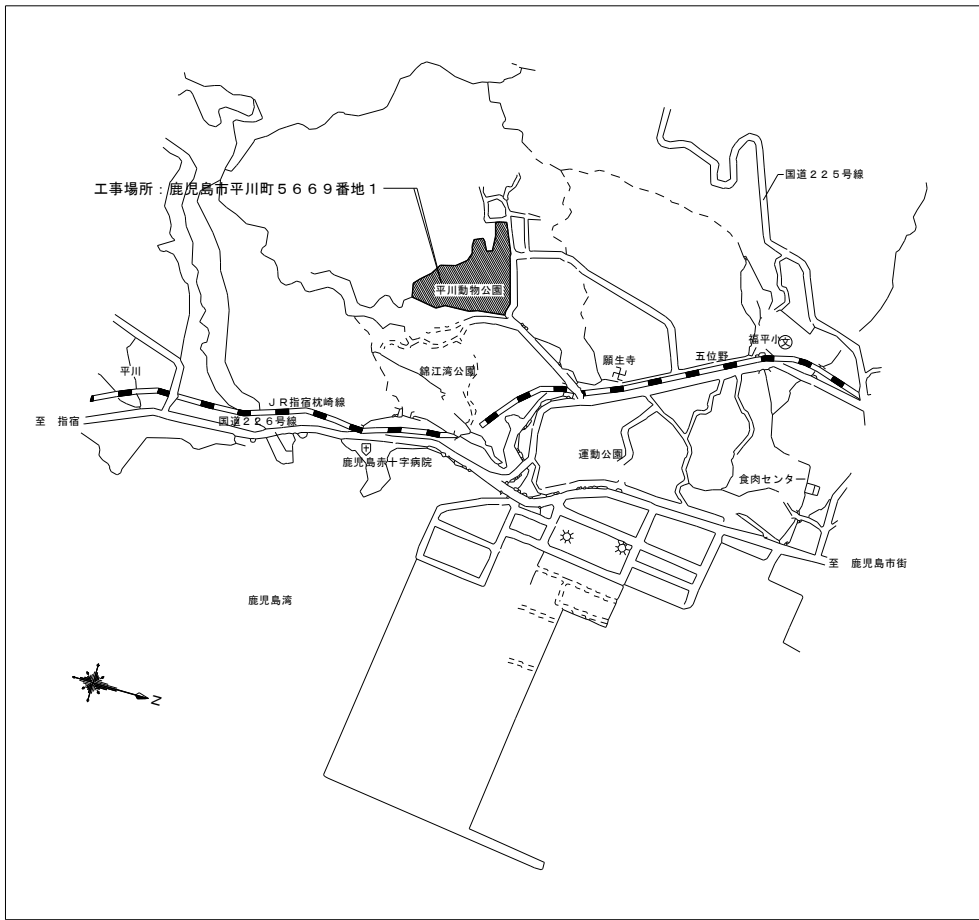


附近案内図

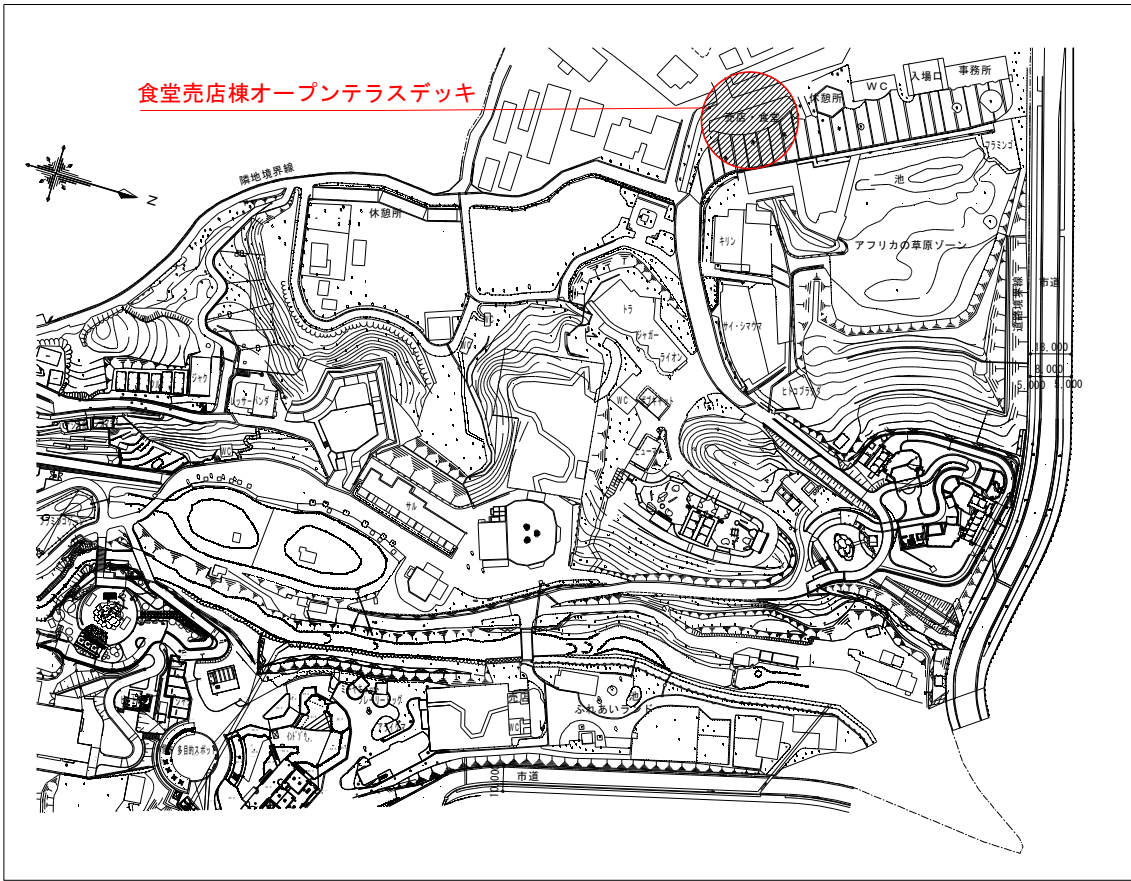



全体配置図 1:1500

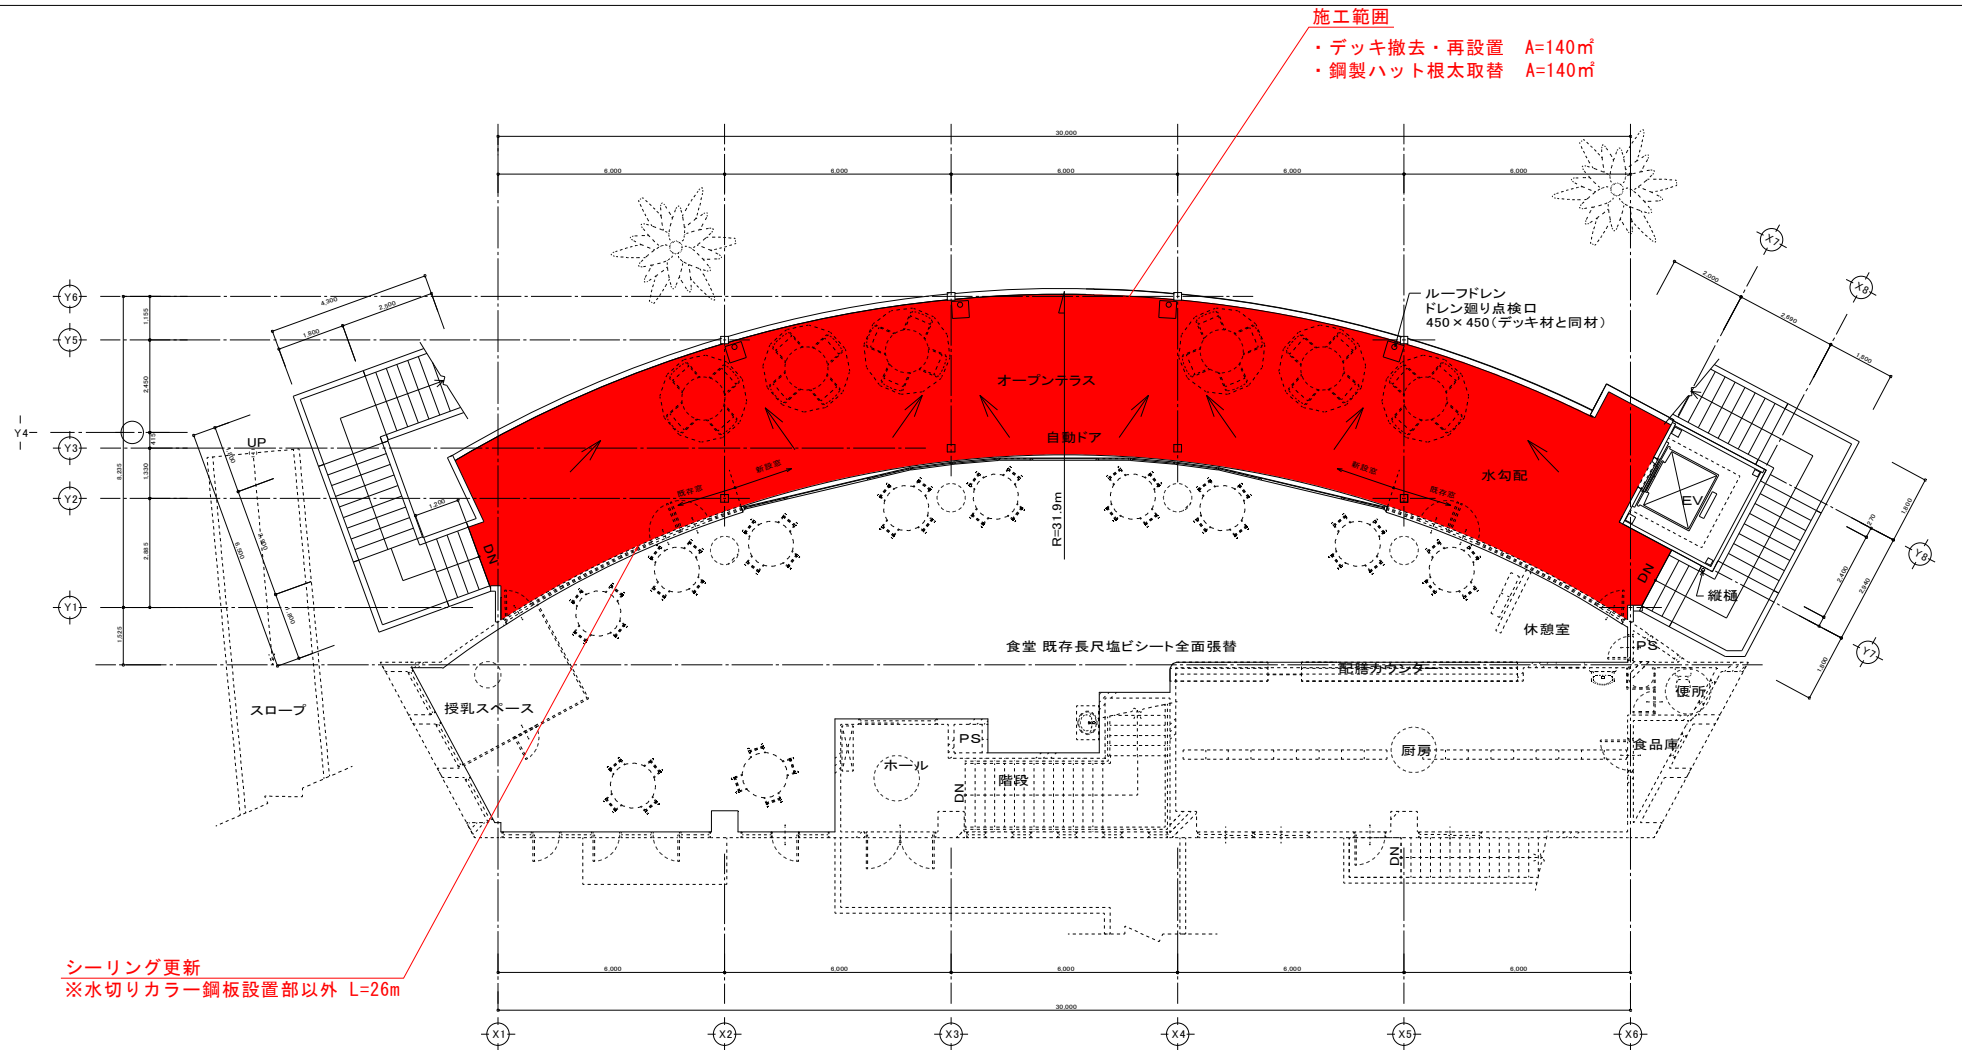


2階平面図 S:1/100

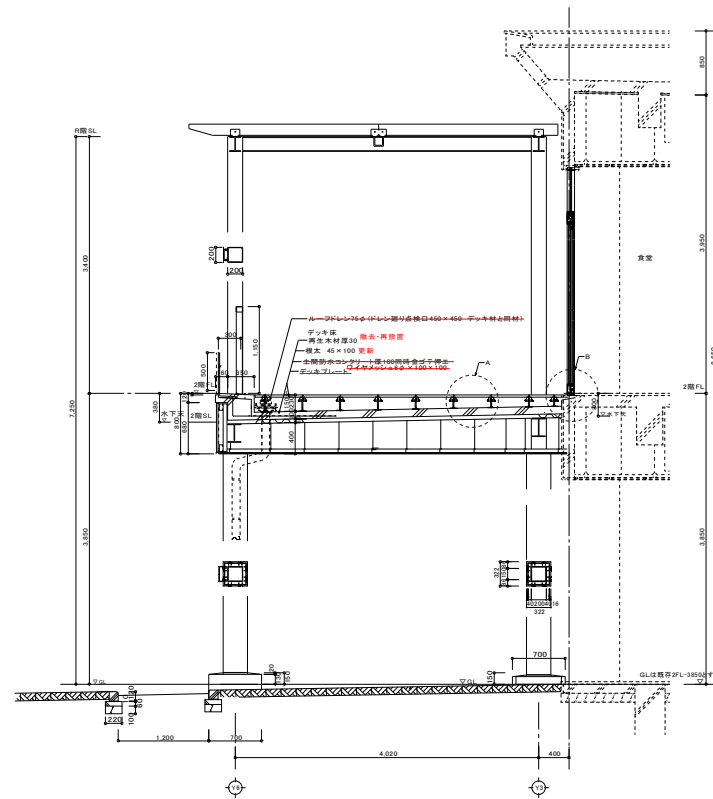

矩計図 S:1/50

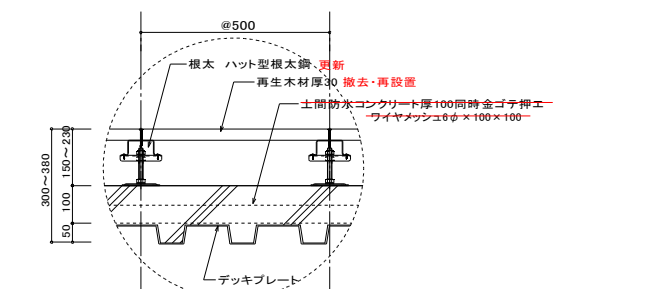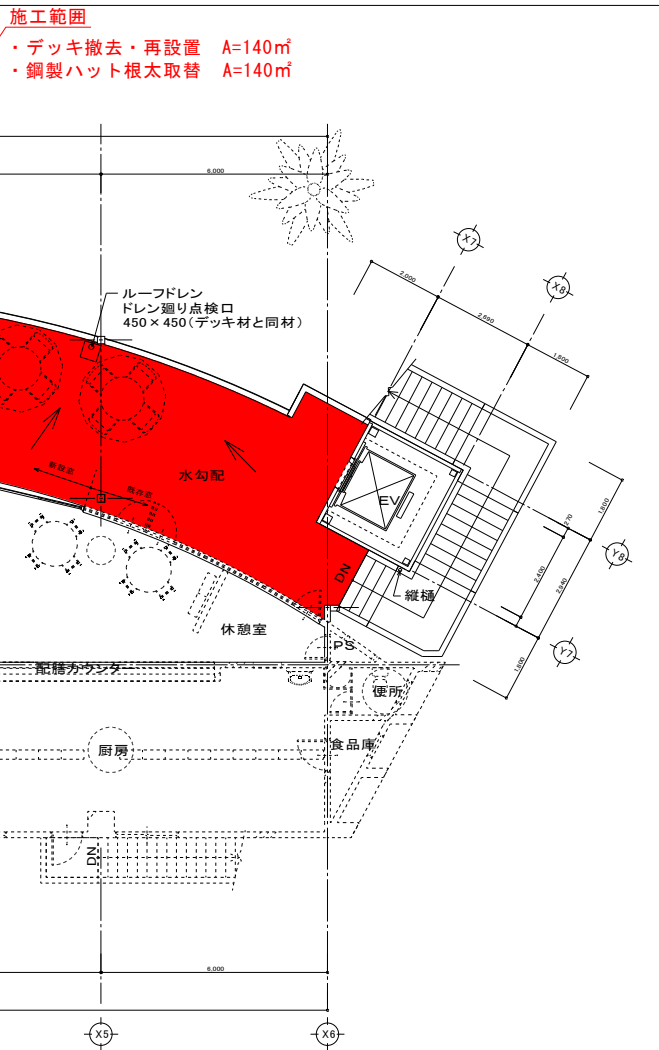

A詳細図 S:1/10

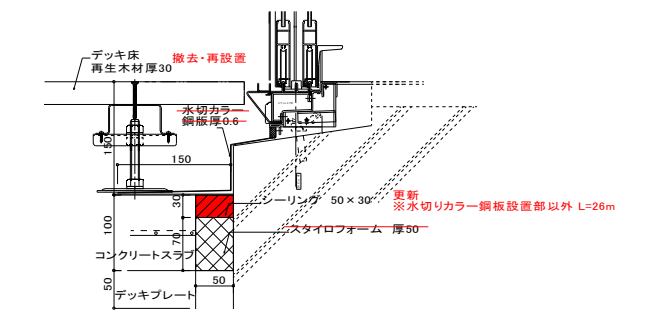

B詳細図 S:1/5

委託名	平川動物公園食堂売店棟オープンテラスデッキ修繕業務
事業名	平川動物公園施設改修事業
委託場所	鹿児島市 平川町5669番1
図面種類	附近案内図・全体配置図・2階平面図・矩計図・詳細図
図面番号	全 1 の 1 作成年月 R 8 年 8 月
鹿児島市 観光交流局 観光振興課	