



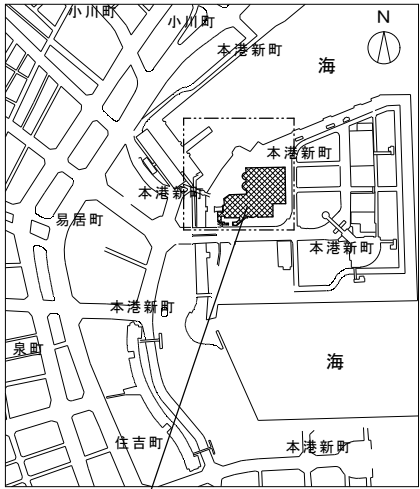

工事場所：かごしま水族館  
鹿児島市本港新町3番地1


付近見取図 N. S.

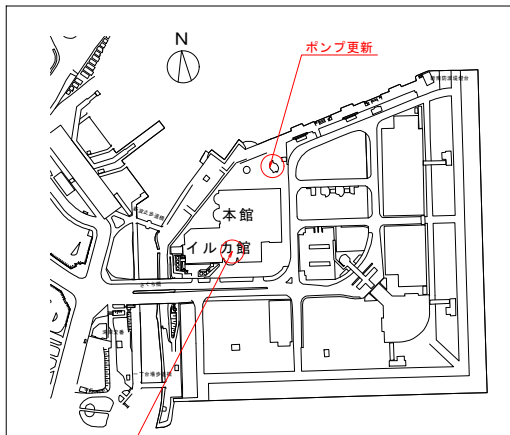


ストレーナー更新

配置図 N. S.


動力盤

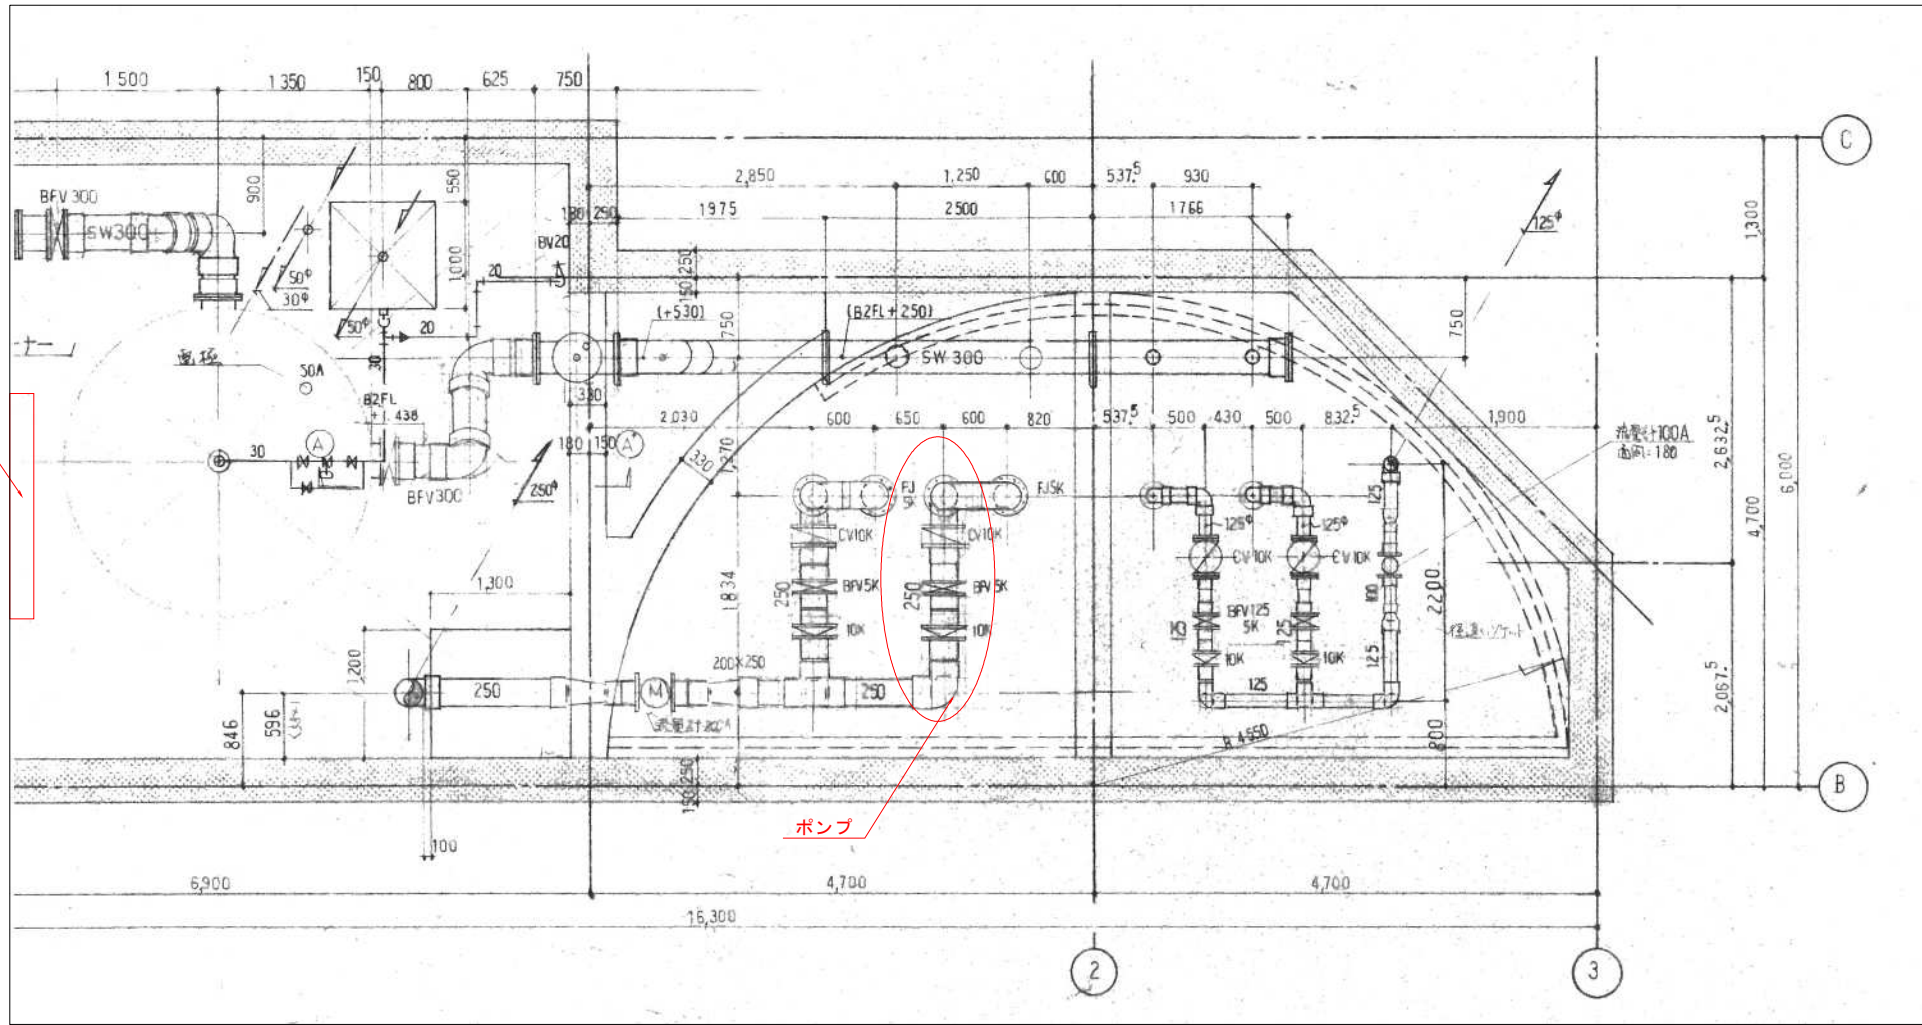

ポンプ配置図 N. S.

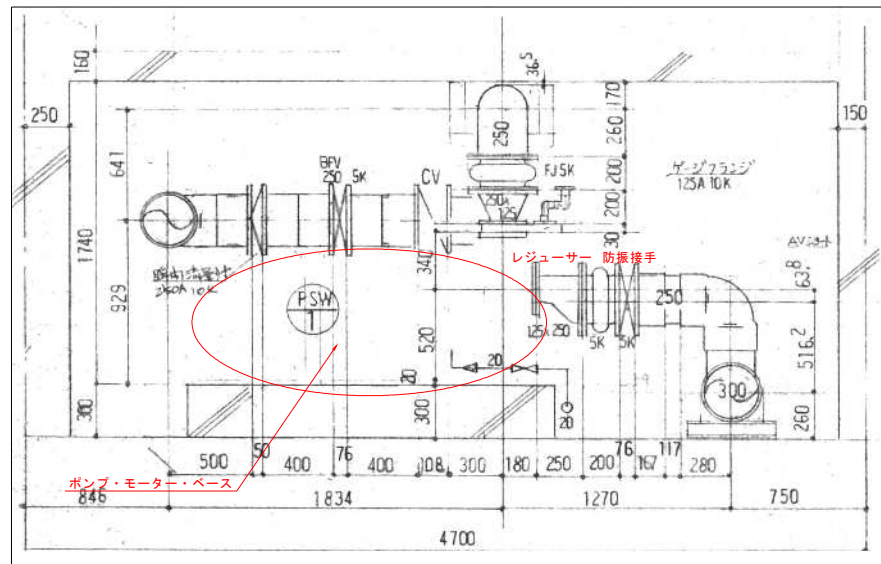

ポンプ等現況図 N. S.

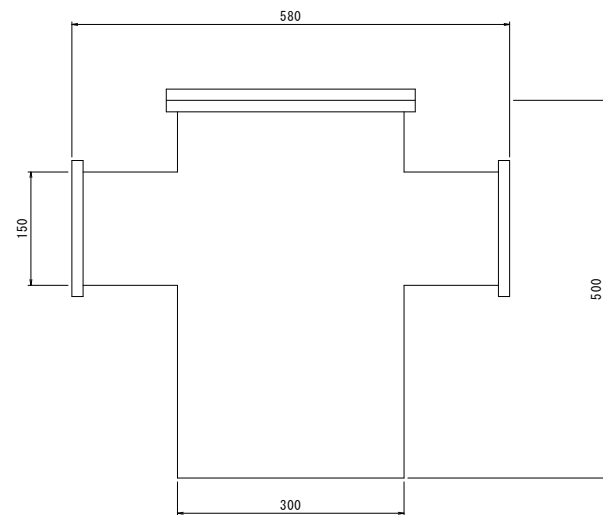

ストレーナー現況図 N. S.