

| ポンプ室 |   |
|------|---|
| T    | 1 |

| EV機械室 |   |
|-------|---|
| S     | 1 |

| ロビー・廊下1 |    |
|---------|----|
| E       | 2  |
| K       | 10 |
| K'      | 1  |
| Y       | 1  |


| 湯沸 |   |
|----|---|
| G  | 1 |
| h  | 1 |

| EPS |   |
|-----|---|
| n   | 1 |

鹿児島市障害者総合福祉センター 1階

| 車庫 |   |
|----|---|
| Tw | 4 |

| 第1作業室 |    |
|-------|----|
| C     | 10 |

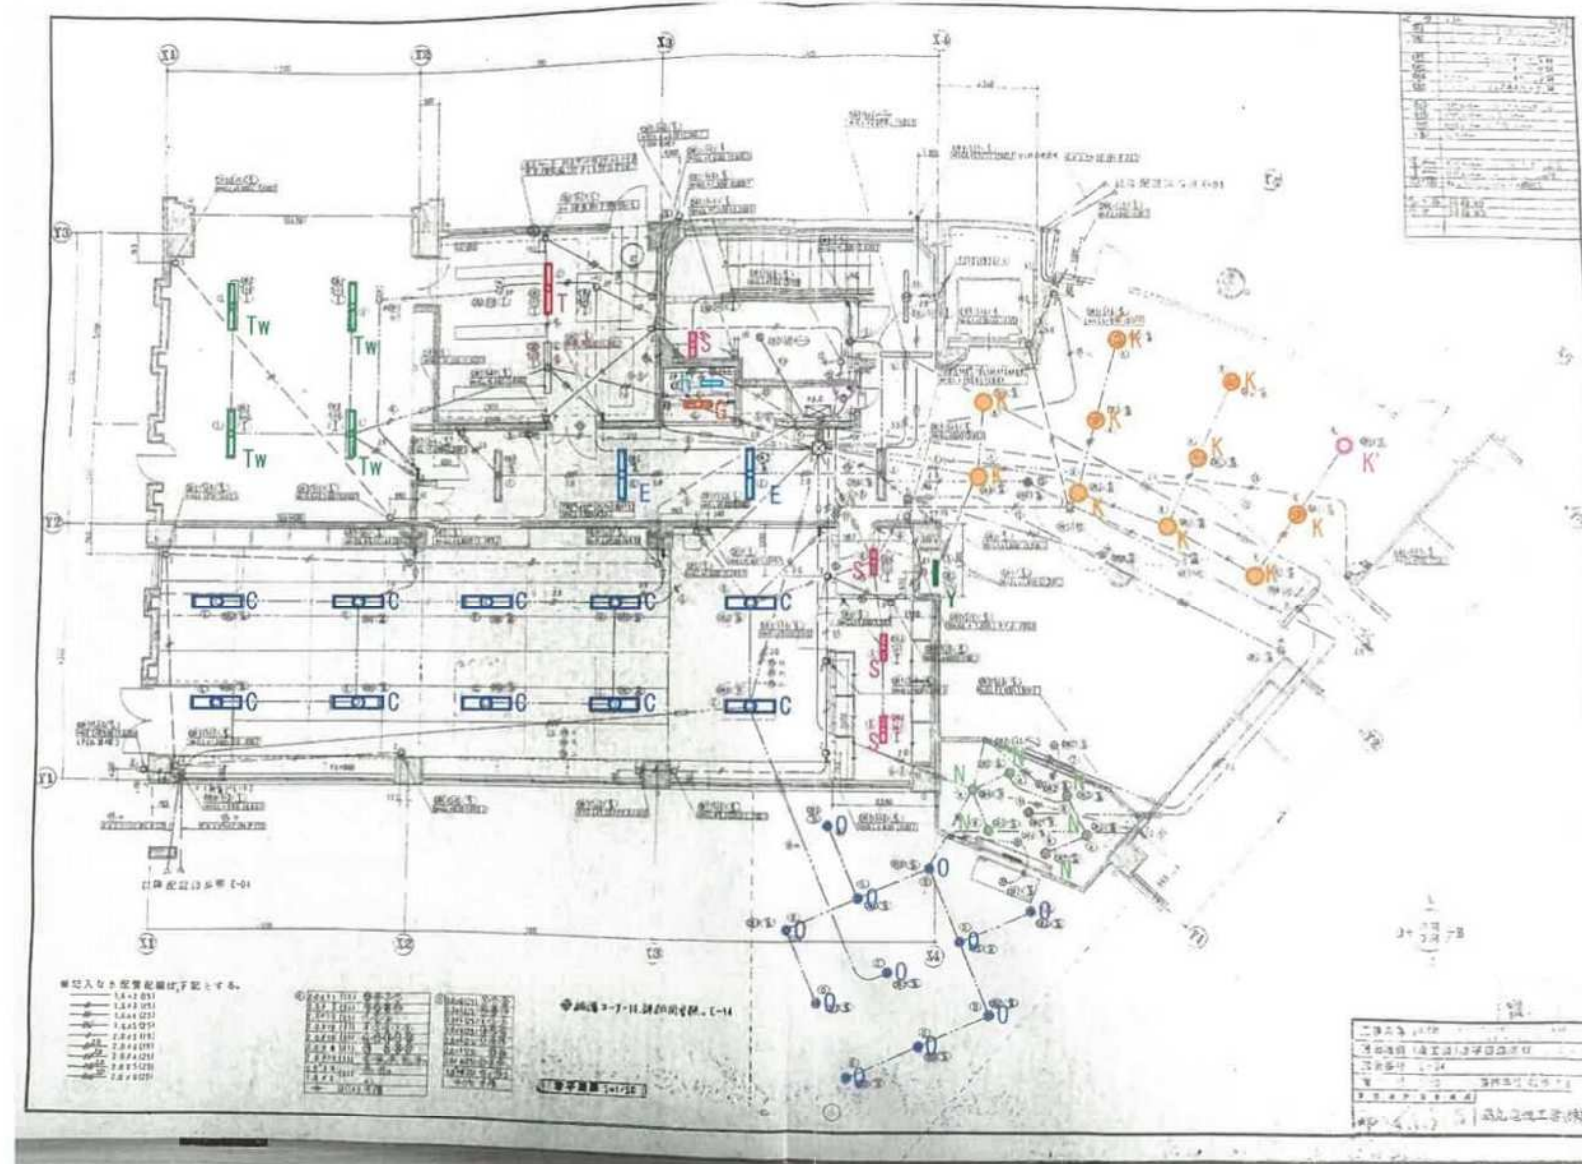

| 更衣室 |   |
|-----|---|
| S   | 1 |

| 倉庫 |   |
|----|---|
| S  | 2 |

| ポーチ |    |
|-----|----|
| 0   | 11 |

| 風除室 |   |
|-----|---|
| N   | 6 |


| ポンプ室 |   |
|------|---|
| U    | 1 |

| EV機械室 |   |
|-------|---|
| b'    | 1 |

| 階段 |   |
|----|---|
| F  | 1 |

鹿児島市障害者総合福祉センター 1階

| 第1作業室 |   |
|-------|---|
| 12    | 1 |
| 13    | 1 |

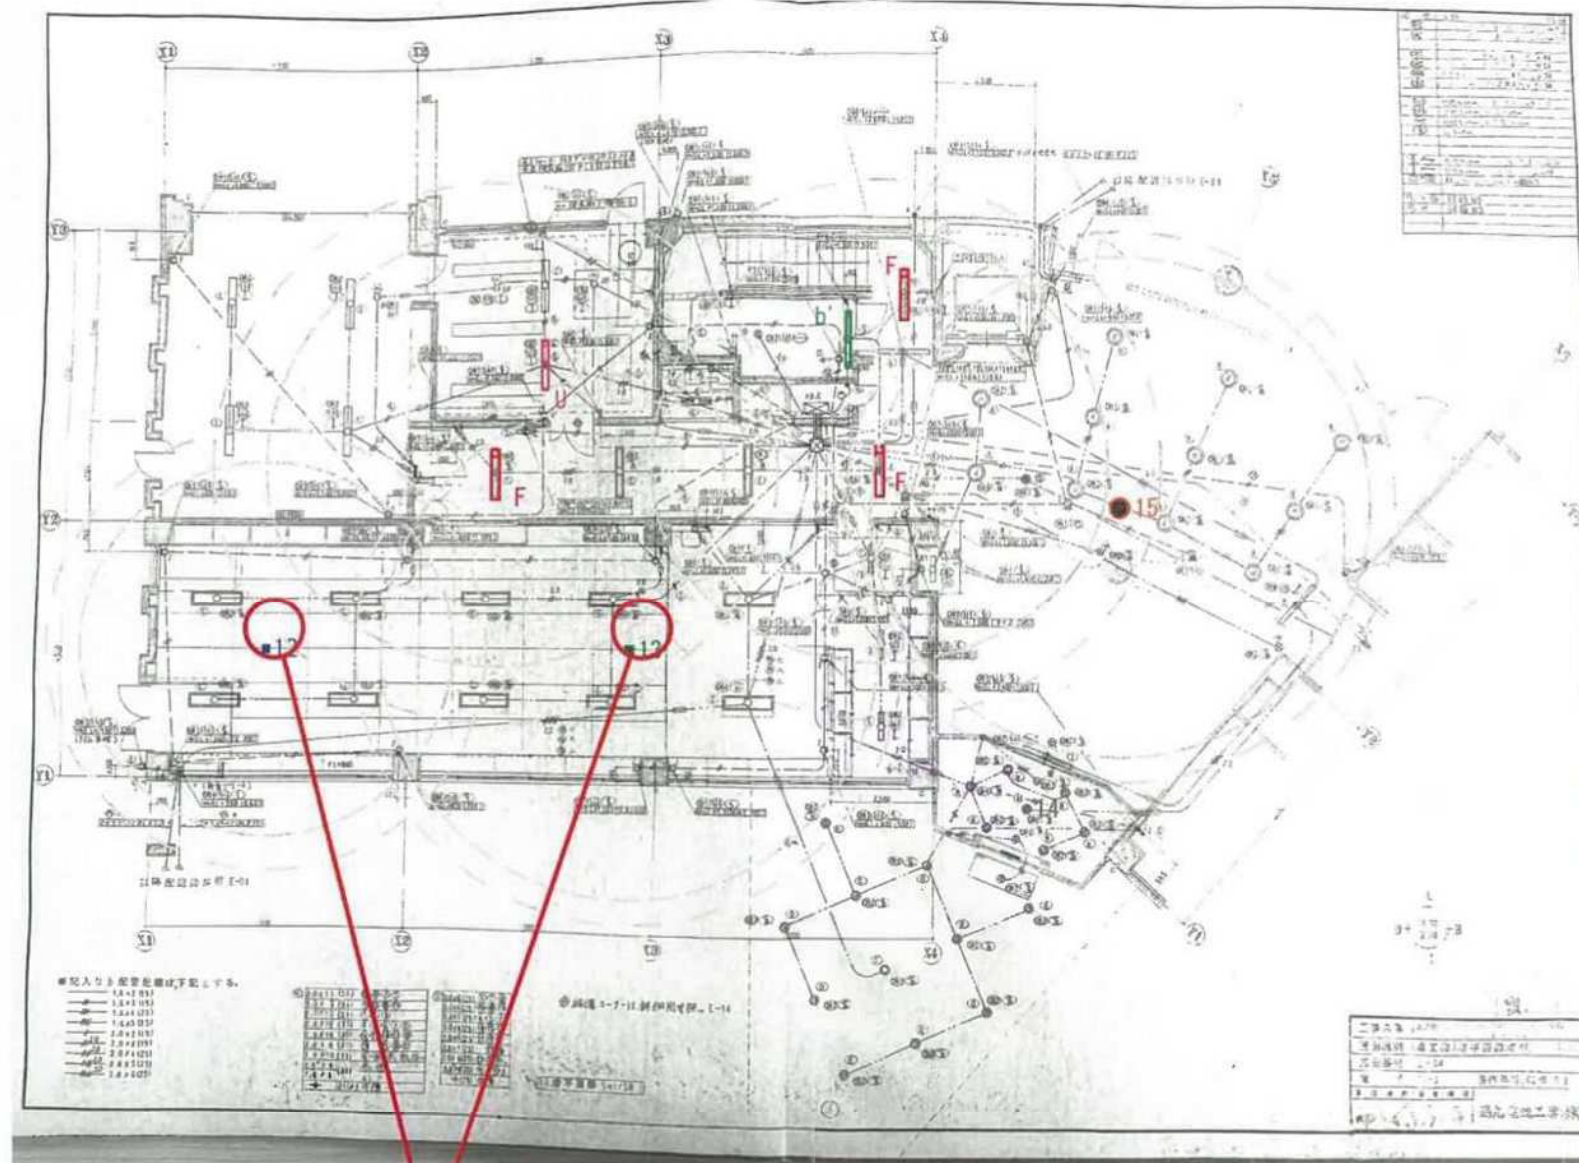


| ロビー・廊下1 |   |
|---------|---|
| F       | 2 |
| 15      | 1 |

追加

| 風除室 |   |
|-----|---|
| 14  | 1 |



| 事務室 |   |
|-----|---|
| A   | 1 |
| C   | 6 |
| H   | 4 |

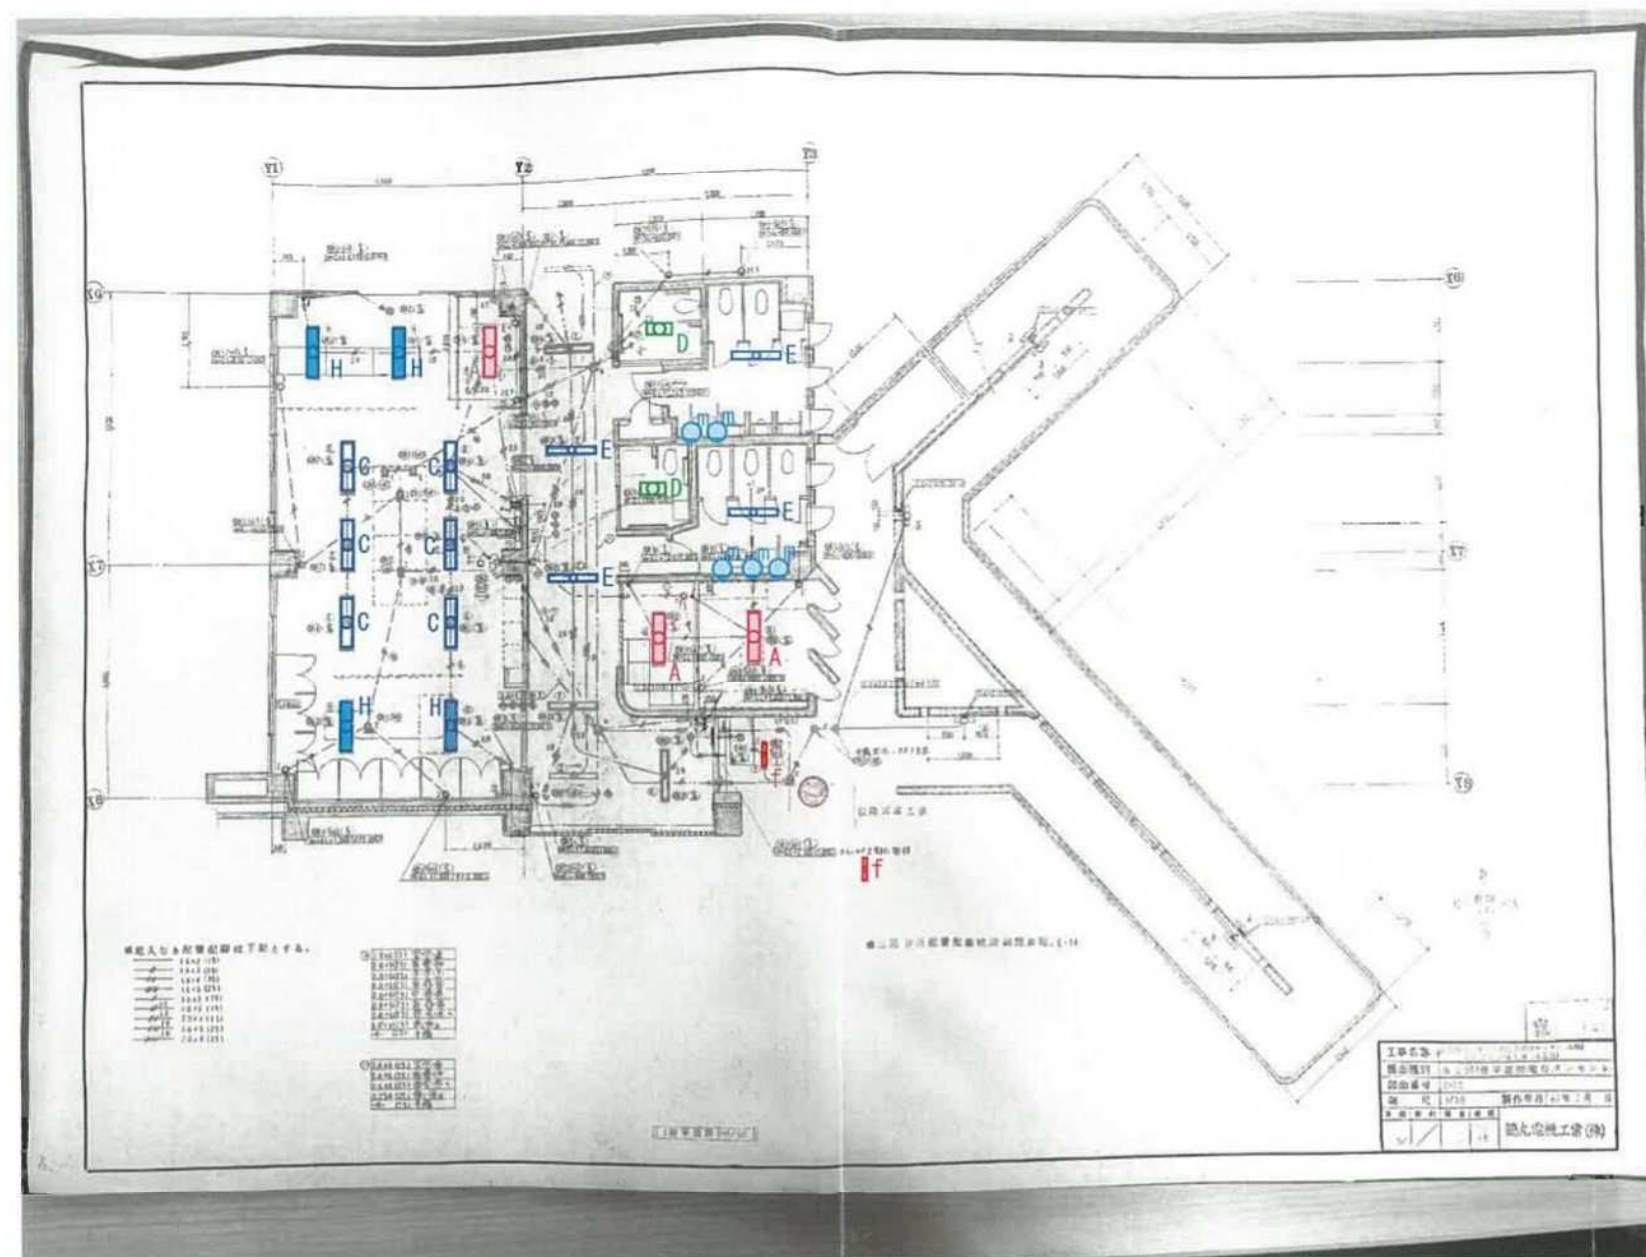

| 多目的トイレ1 |   |
|---------|---|
| D       | 1 |

| 男性トイレ |   |
|-------|---|
| E     | 1 |
| m     | 2 |

| 多目的トイレ2 |   |
|---------|---|
| D       | 1 |

| 女性トイレ |   |
|-------|---|
| E     | 1 |
| m     | 3 |

| 控室 |   |
|----|---|
| A  | 1 |


| 相談室 |   |
|-----|---|
| A   | 1 |

| 廊下2 |   |
|-----|---|
| E   | 2 |

| 職員出入口 |   |
|-------|---|
| f     | 2 |

|     |   |
|-----|---|
| 事務室 |   |
| 12  | 2 |

追加

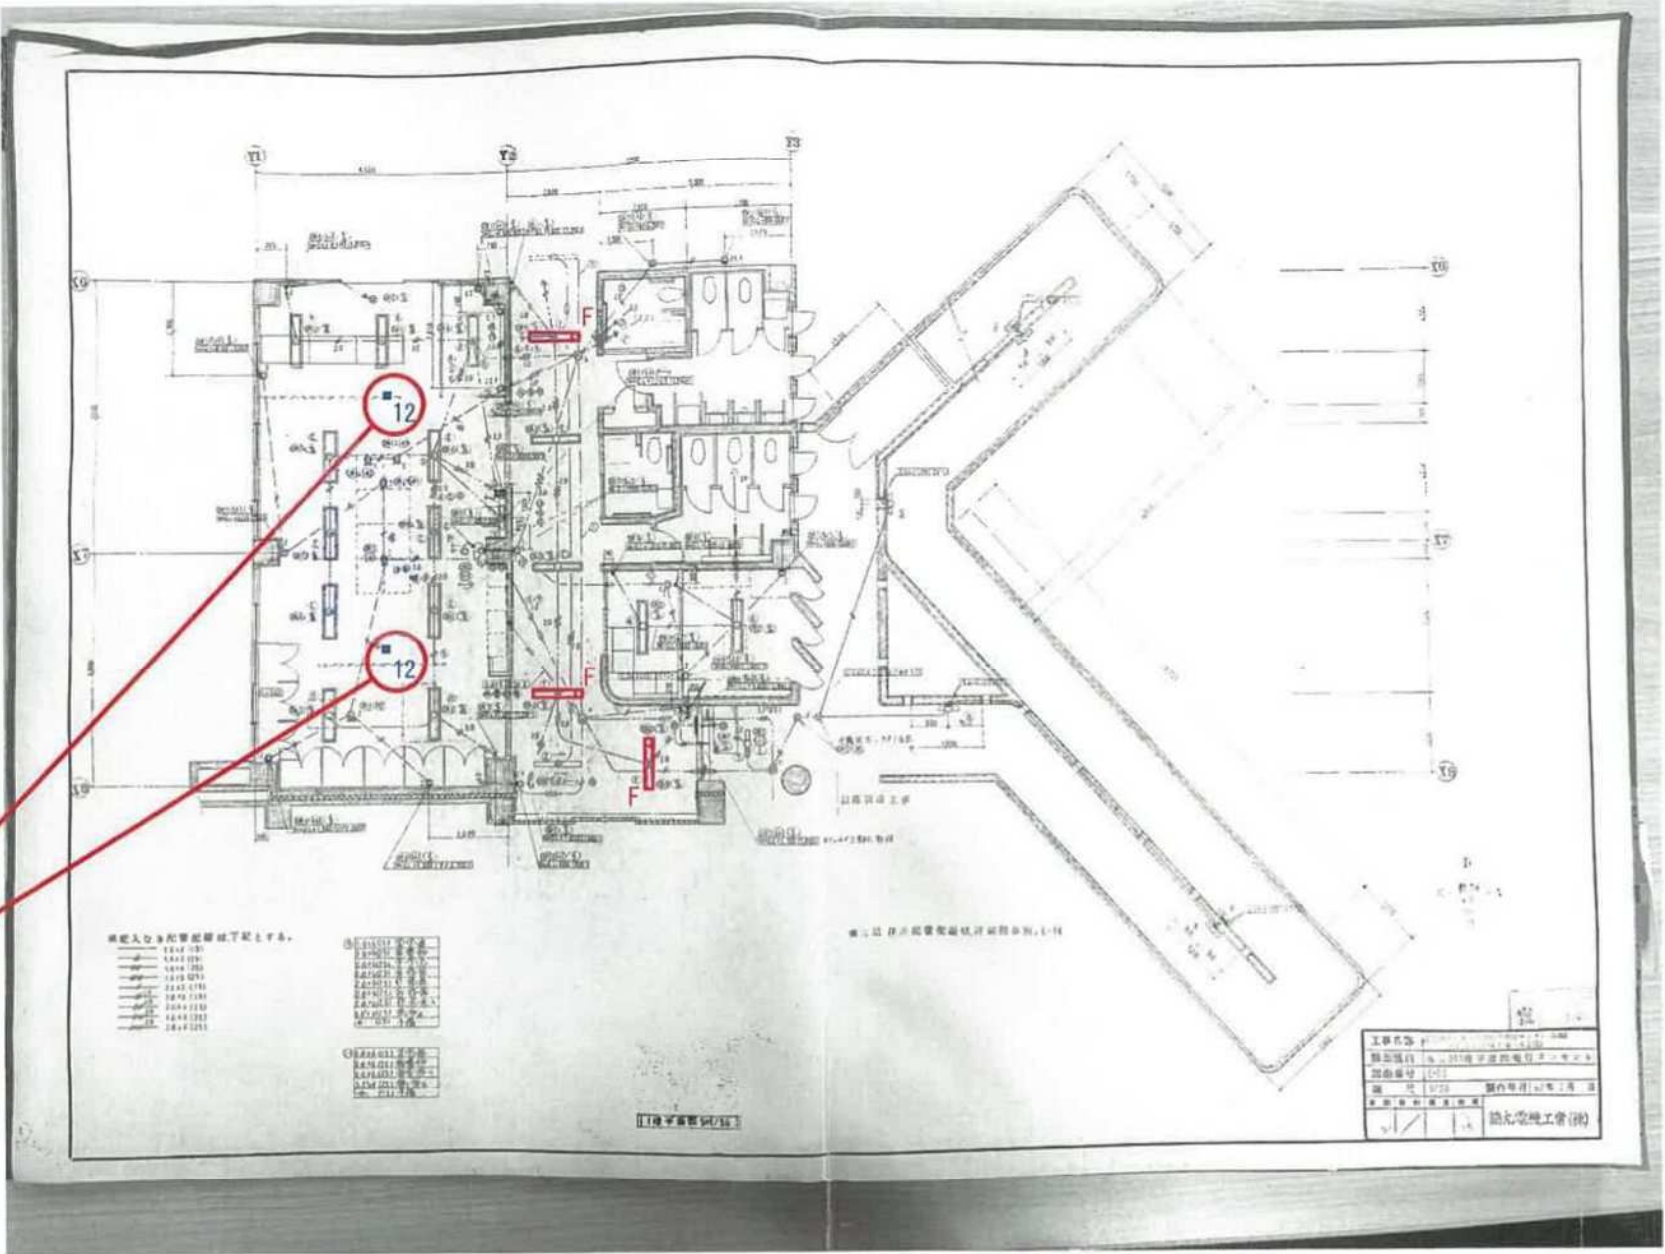


|     |   |
|-----|---|
| 廊下2 |   |
| F   | 3 |



|           |   |    |   |    |   |     |   |      |   |
|-----------|---|----|---|----|---|-----|---|------|---|
| 日常生活適応訓練室 |   | 倉庫 |   | 湯沸 |   | EPS |   | 小会議室 |   |
| A         | 6 | R  | 1 | G  | 1 | n   | 1 | J    | 6 |
|           |   |    |   | h  | 1 |     |   |      |   |

|         |   |
|---------|---|
| ホール・廊下1 |   |
| E       | 4 |
| K       | 1 |

|       |   |
|-------|---|
| 男性トイレ |   |
| E     | 1 |
| m     | 2 |

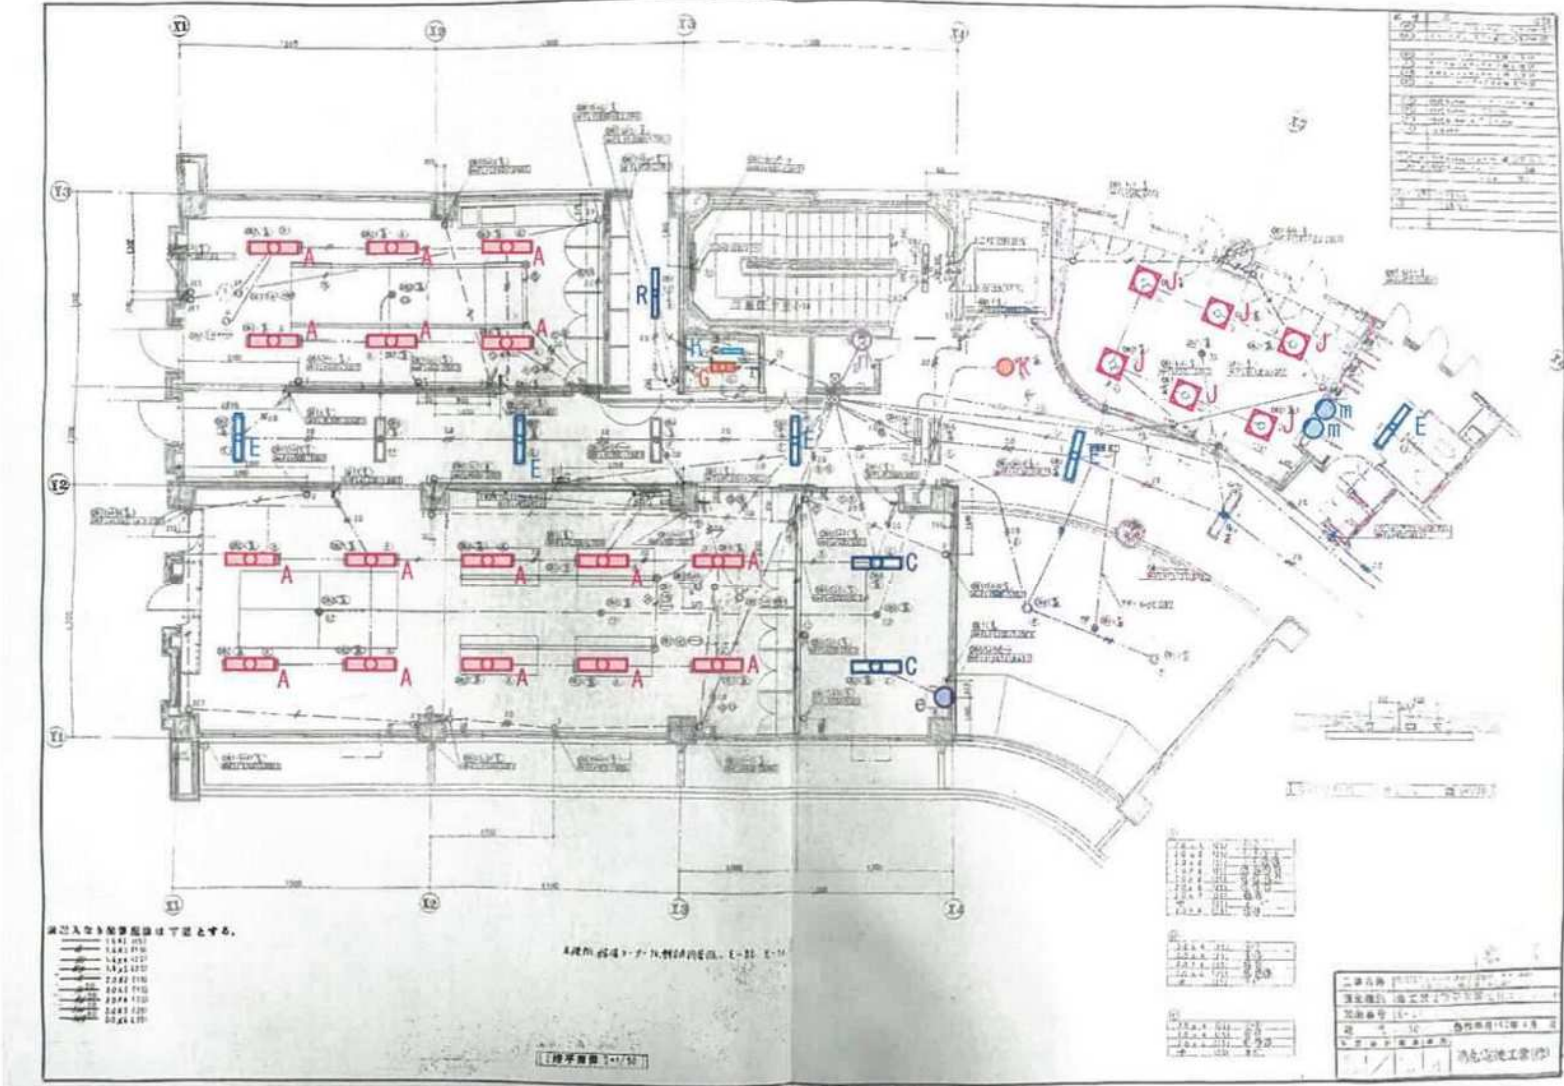

|       |    |
|-------|----|
| 第2作業室 |    |
| A     | 10 |


|          |   |
|----------|---|
| 医師控室・保健室 |   |
| C        | 2 |
| e        | 1 |

| 日常生活適応訓練室 |  |   |
|-----------|--|---|
| 13        |  | 1 |

| 階段 |  |   |
|----|--|---|
| 10 |  | 1 |
| 11 |  | 1 |

| 小会議室 |  |   |
|------|--|---|
| 13   |  | 1 |

| ホール・廊下1 |  |   |
|---------|--|---|
| F       |  | 4 |
| 15'     |  | 1 |

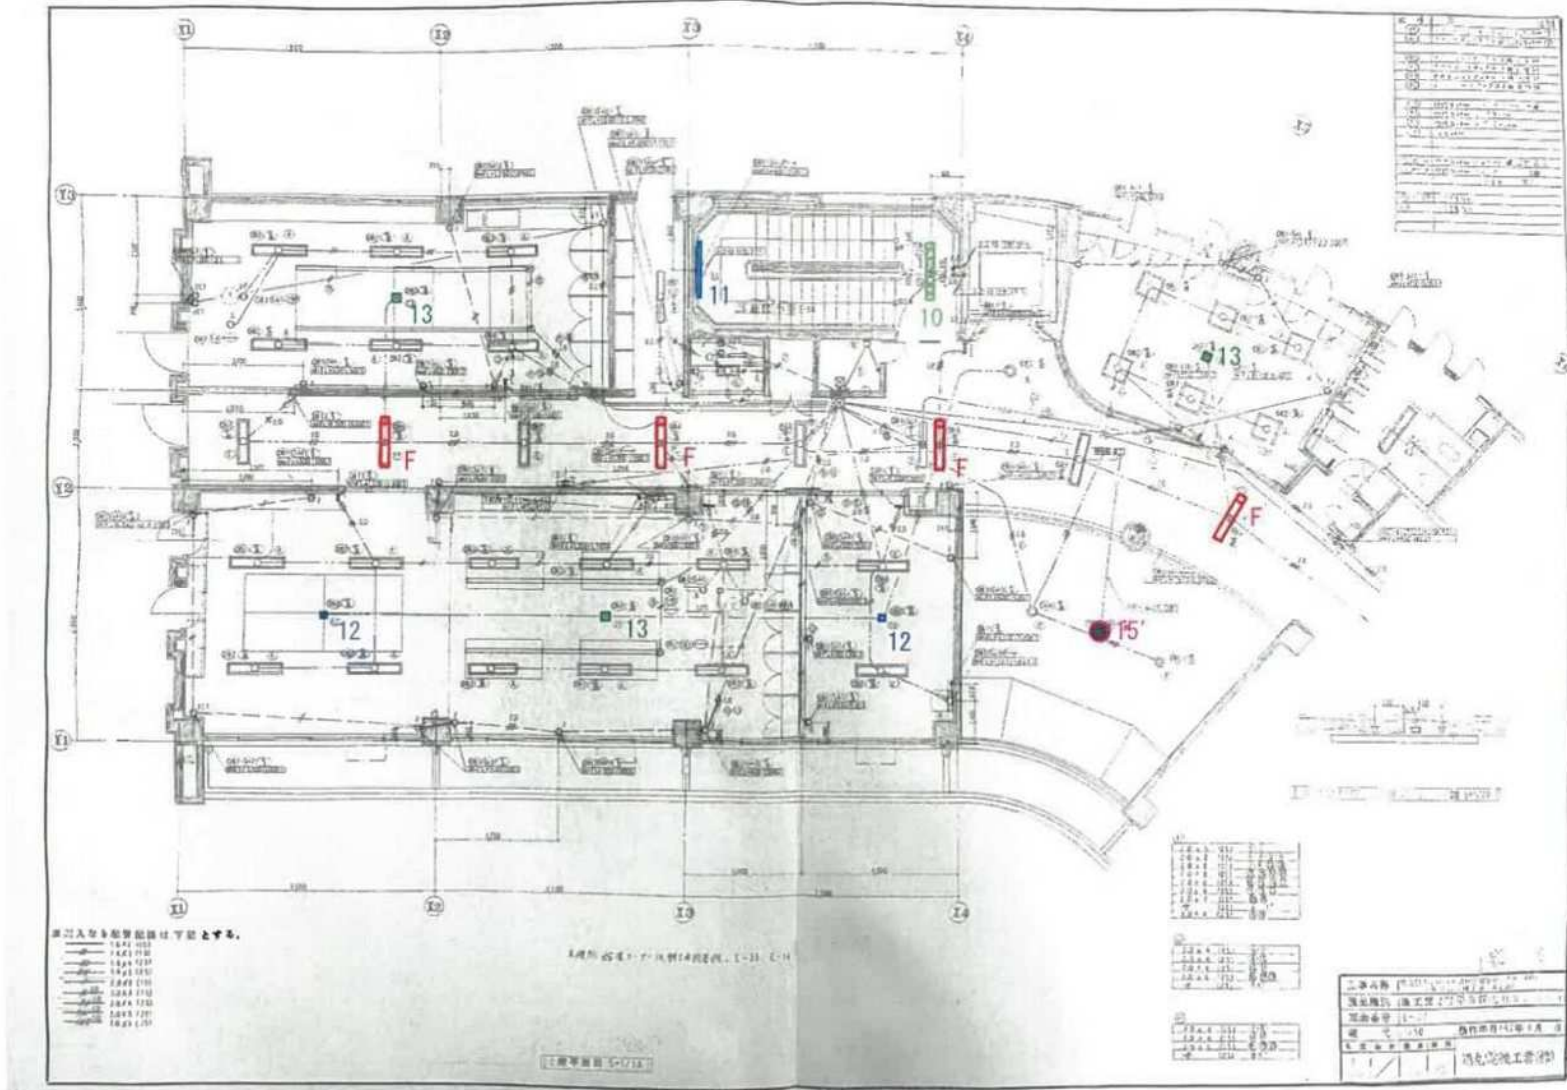


| 第2作業室 |  |   |
|-------|--|---|
| 12    |  | 1 |
| 13    |  | 1 |

| 医師控室・保健室 |  |   |
|----------|--|---|
| 12       |  | 1 |

| 多目的トイレ |   |
|--------|---|
| D      | 1 |

| 女性トイレ |   |
|-------|---|
| E     | 1 |
| m     | 3 |

| 機能回復訓練室 |    |
|---------|----|
| A       | 10 |

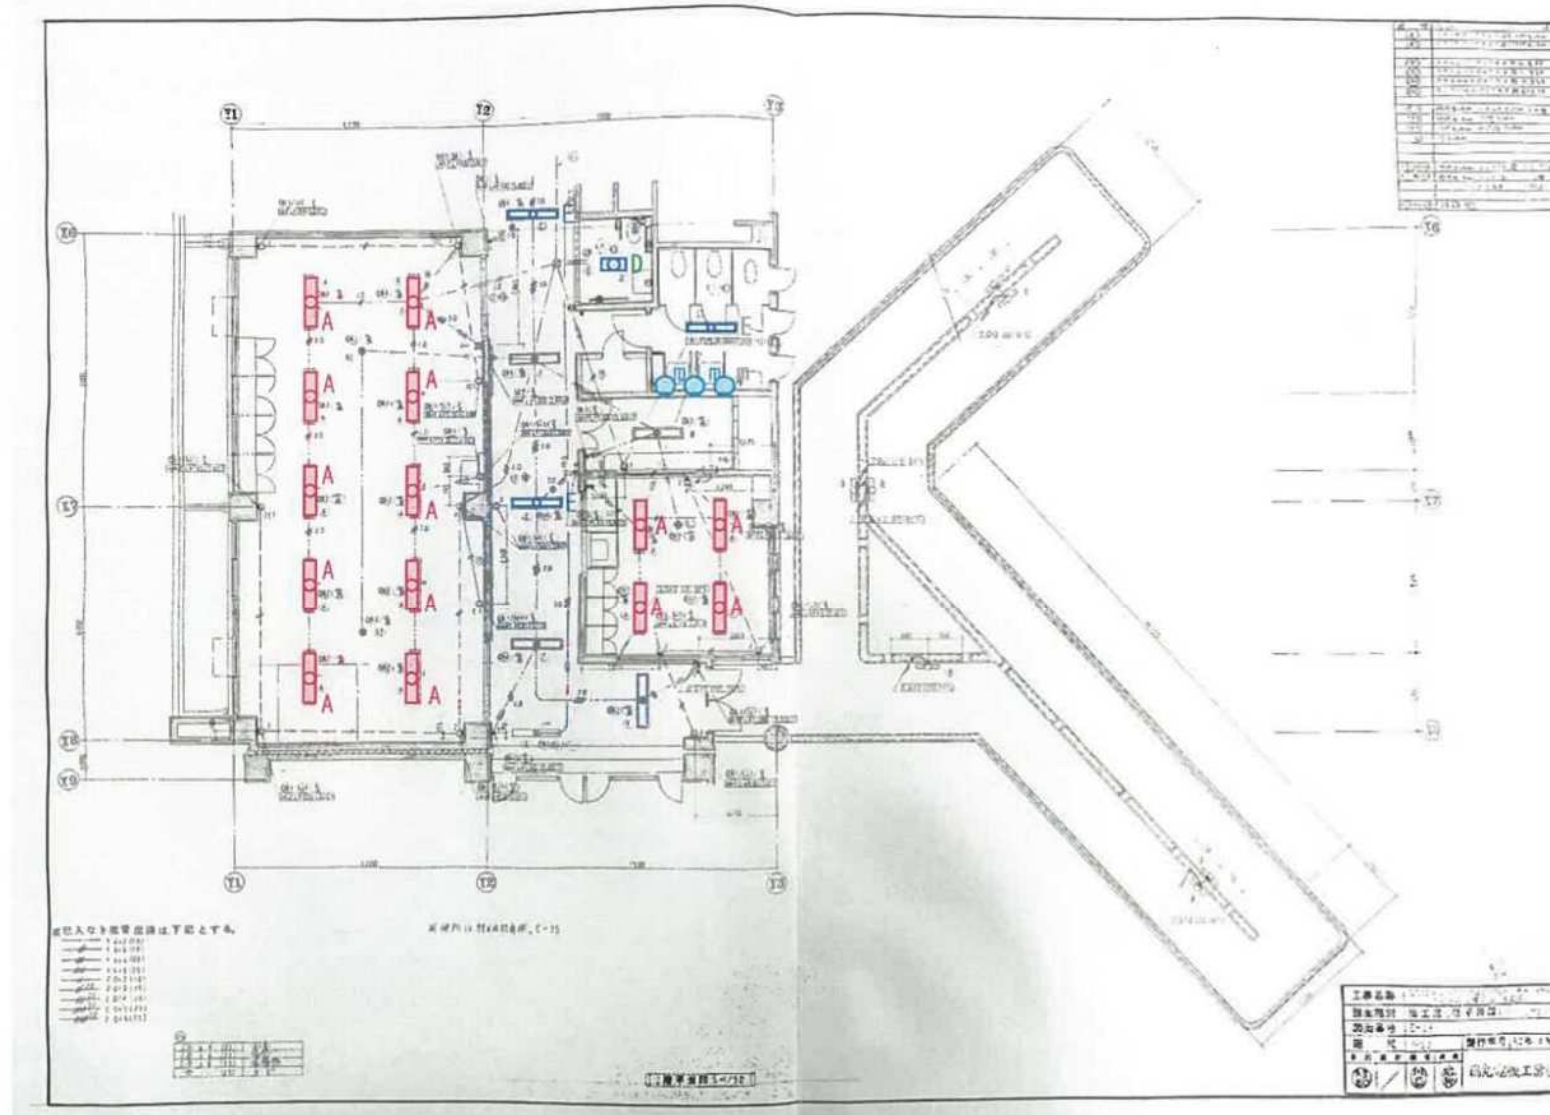


| 言語障害児訓練室 |   |
|----------|---|
| A        | 4 |

| 廊下2 |   |
|-----|---|
| E   | 2 |



言語障害児訓練室  
B 1

機能回復訓練室  
12 2

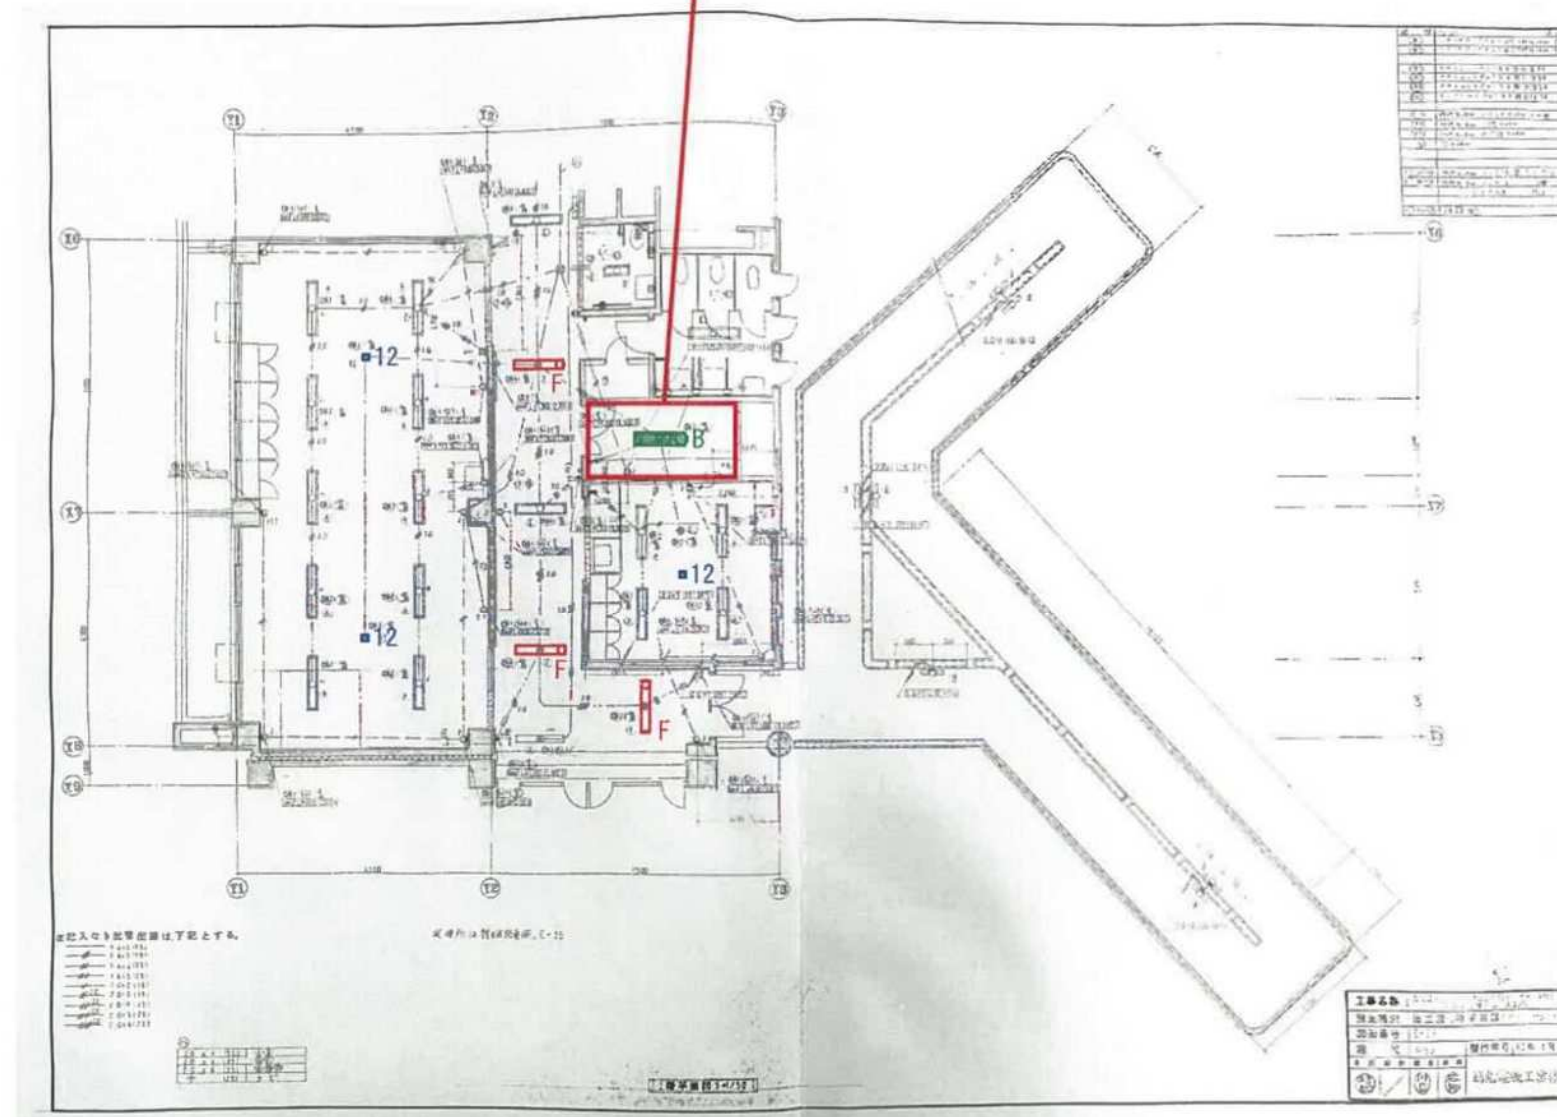


言語障害児訓練室  
12 1

廊下 2  
F 3



| 電気室 |   | 休憩室 |   | 湯沸室 |   | EPS |   | 談話コーナー |   |
|-----|---|-----|---|-----|---|-----|---|--------|---|
| a   | 2 | D   | 2 | G   | 1 | n   | 1 | J      | 6 |
| d   | 2 | e   | 1 | h   | 1 |     |   |        |   |

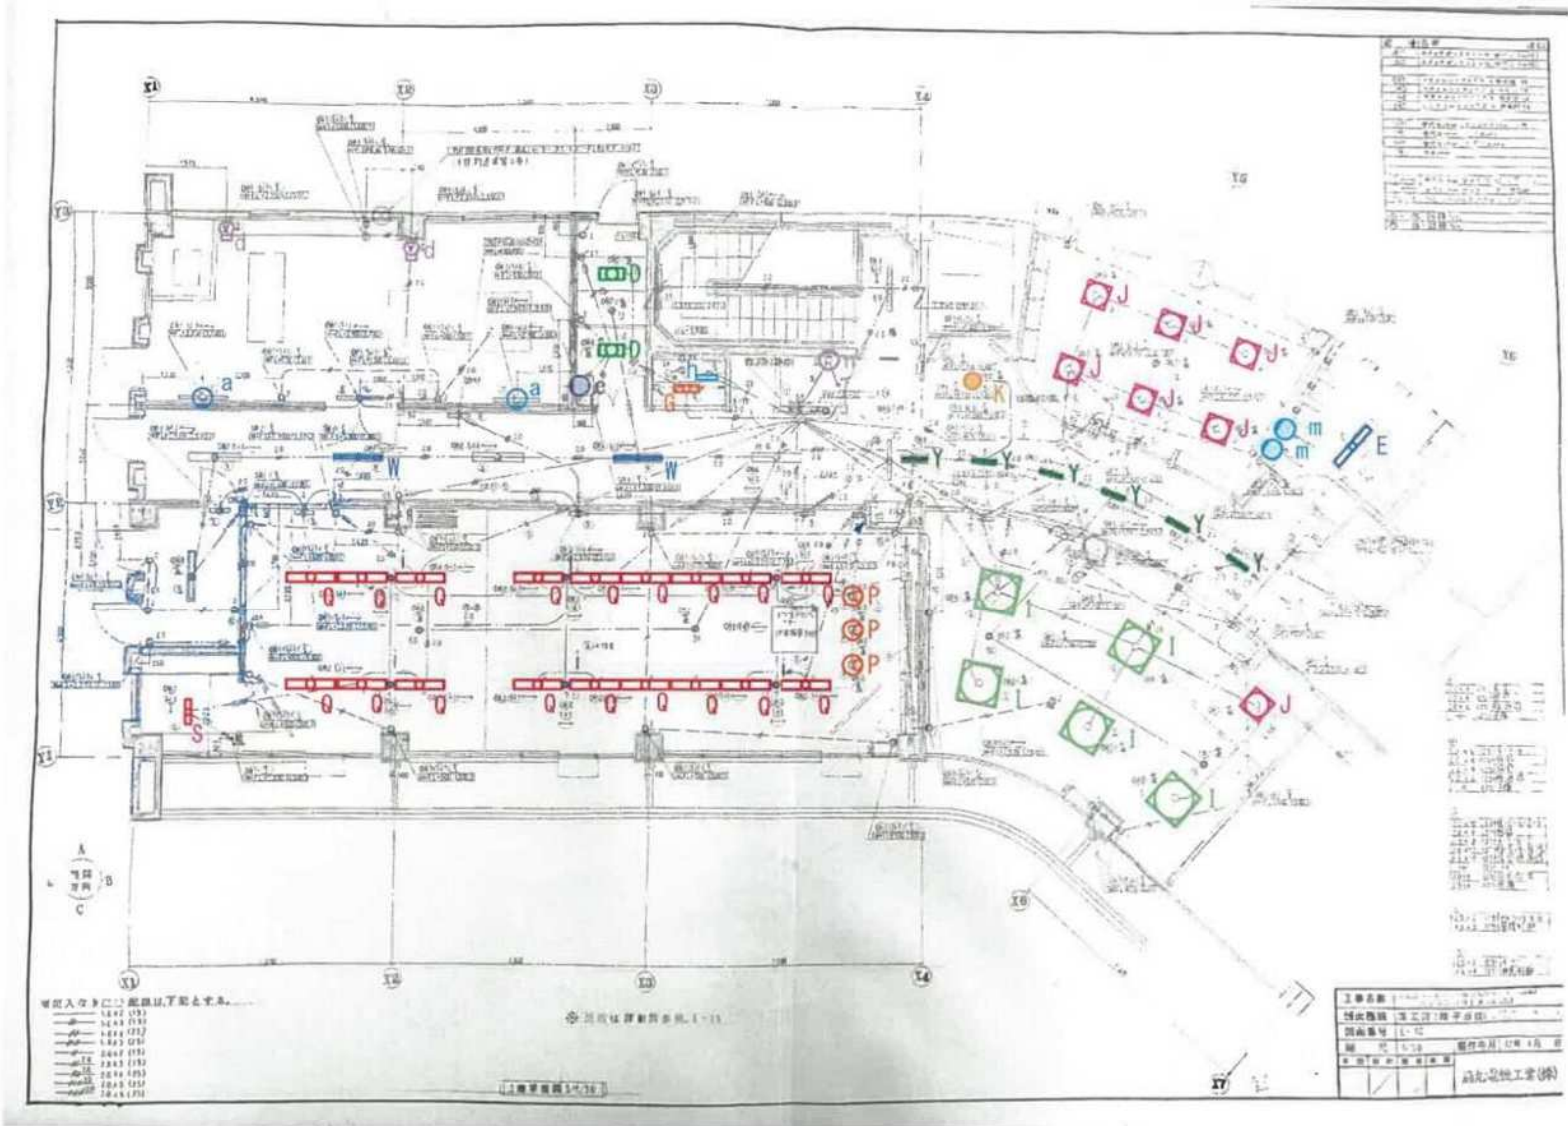

| 男性トイレ |   |
|-------|---|
| E     | 1 |
| m     | 2 |

| 廊下・ホール |   |
|--------|---|
| K      | 1 |
| W      | 2 |
| Y      | 6 |

| 大会議室 倉庫 |   |
|---------|---|
| S       | 1 |

| 大会議室     |    |
|----------|----|
| P        | 3  |
| Q        | 18 |
| i        | 6  |
| P・I用ライコン | 1  |


| 団体事務室 |   |
|-------|---|
| I     | 5 |
| J     | 1 |

| 電気室 |   |
|-----|---|
| b   | 1 |

| 休憩室 |   |
|-----|---|
| 12  | 1 |

| 階段 |   |
|----|---|
| 10 | 1 |
| 11 | 1 |

| 談話コーナー |   |
|--------|---|
| 13     | 1 |

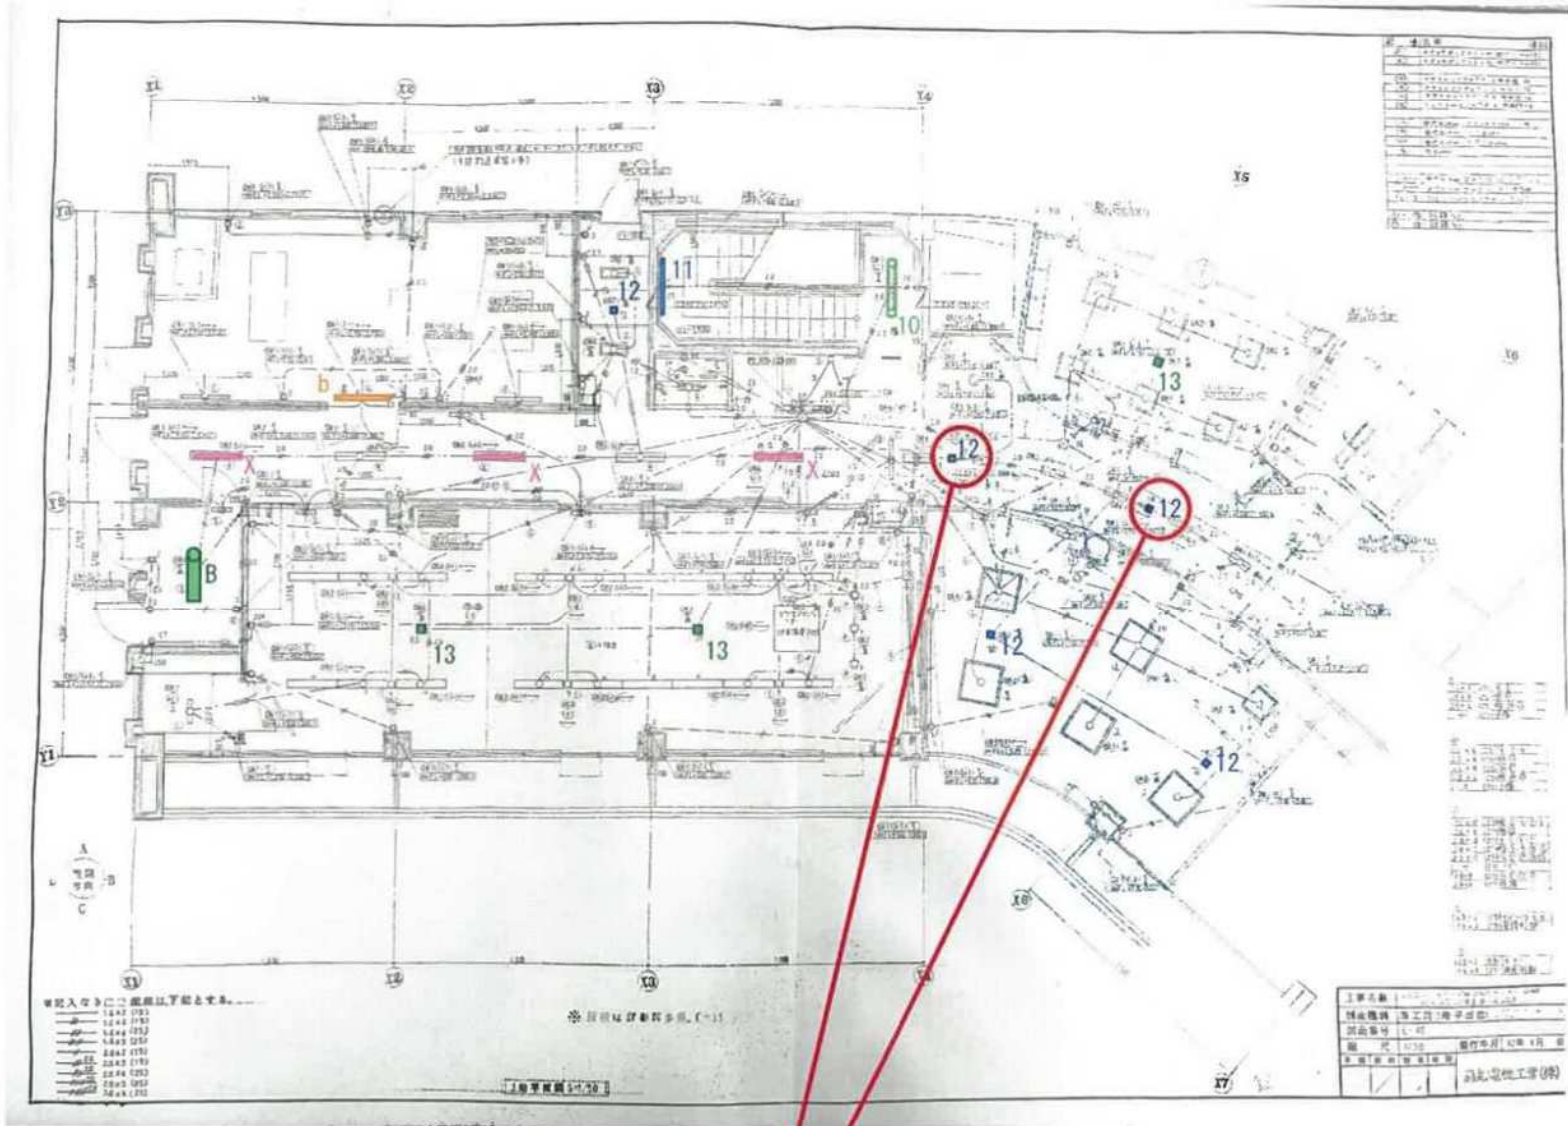

| 廊下・ホール |   |
|--------|---|
| X      | 3 |
| 12     | 2 |

| 倉庫 |   |
|----|---|
| B  | 1 |

| 大会議室 |   |
|------|---|
| 13   | 2 |


| 団体事務室 |   |
|-------|---|
| 12    | 2 |

Z代替  
Y+12組合せ



| 多目的トイレ |   | 女性トイレ |   |
|--------|---|-------|---|
| D      | 1 | E     | 1 |
|        |   | m     | 3 |

| 和室 |   |
|----|---|
| L  | 4 |
| M  | 2 |
| V  | 1 |

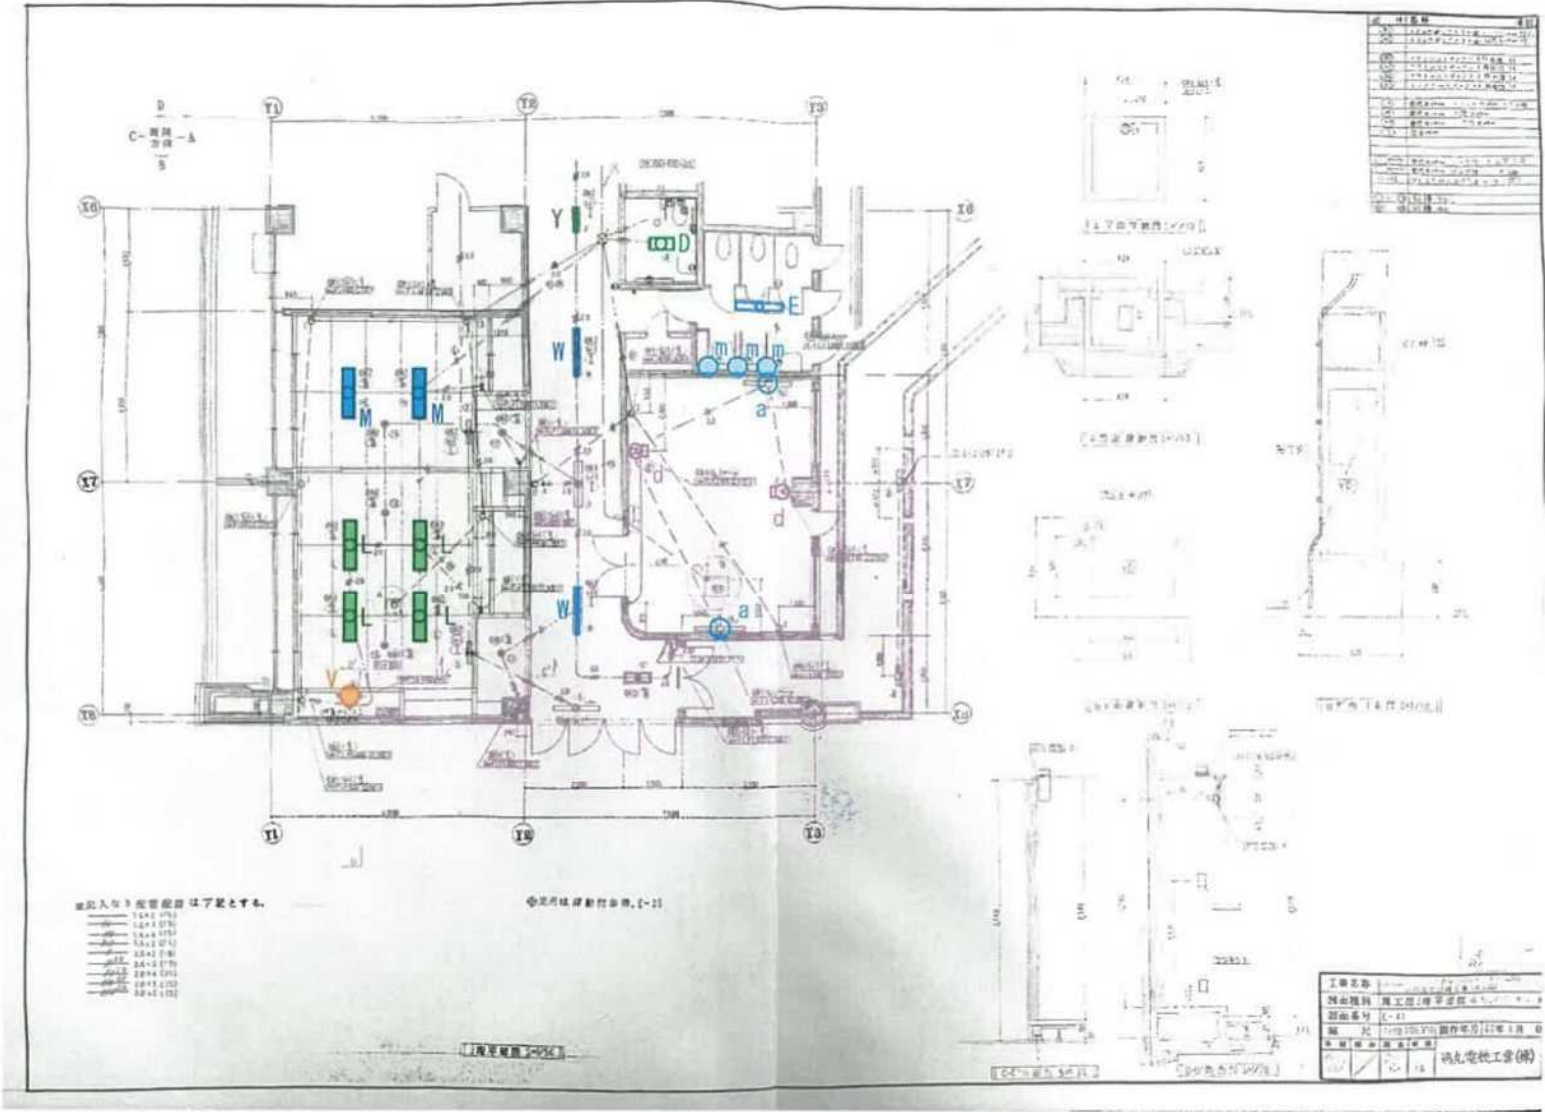

| 空調機室 |   |
|------|---|
| a    | 2 |
| d    | 2 |


| 廊下 |   |
|----|---|
| W  | 2 |
| Y  | 1 |

Z代替  
Y+12組合せ

|        |   |
|--------|---|
| 和室踏込 2 |   |
| 17     | 1 |


|    |   |
|----|---|
| 和室 |   |
| 12 | 3 |

|        |   |
|--------|---|
| 和室踏込 1 |   |
| 17     | 1 |

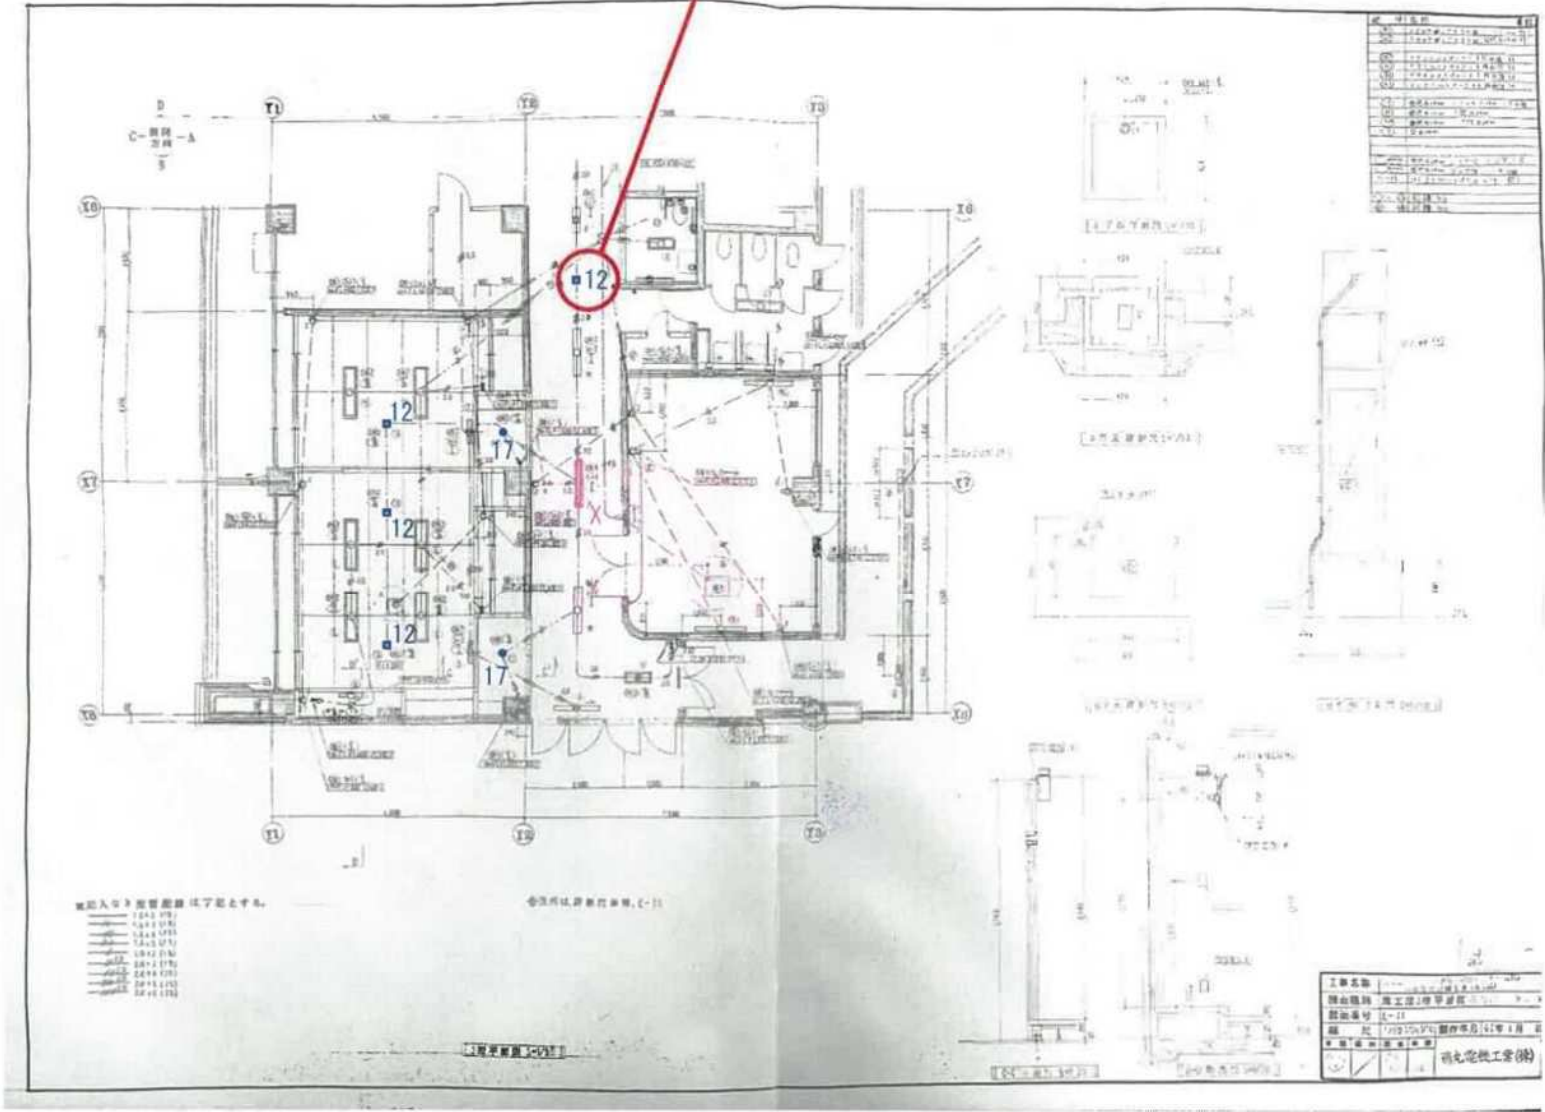

|    |   |
|----|---|
| 廊下 |   |
| X  | 1 |
| 12 | 1 |



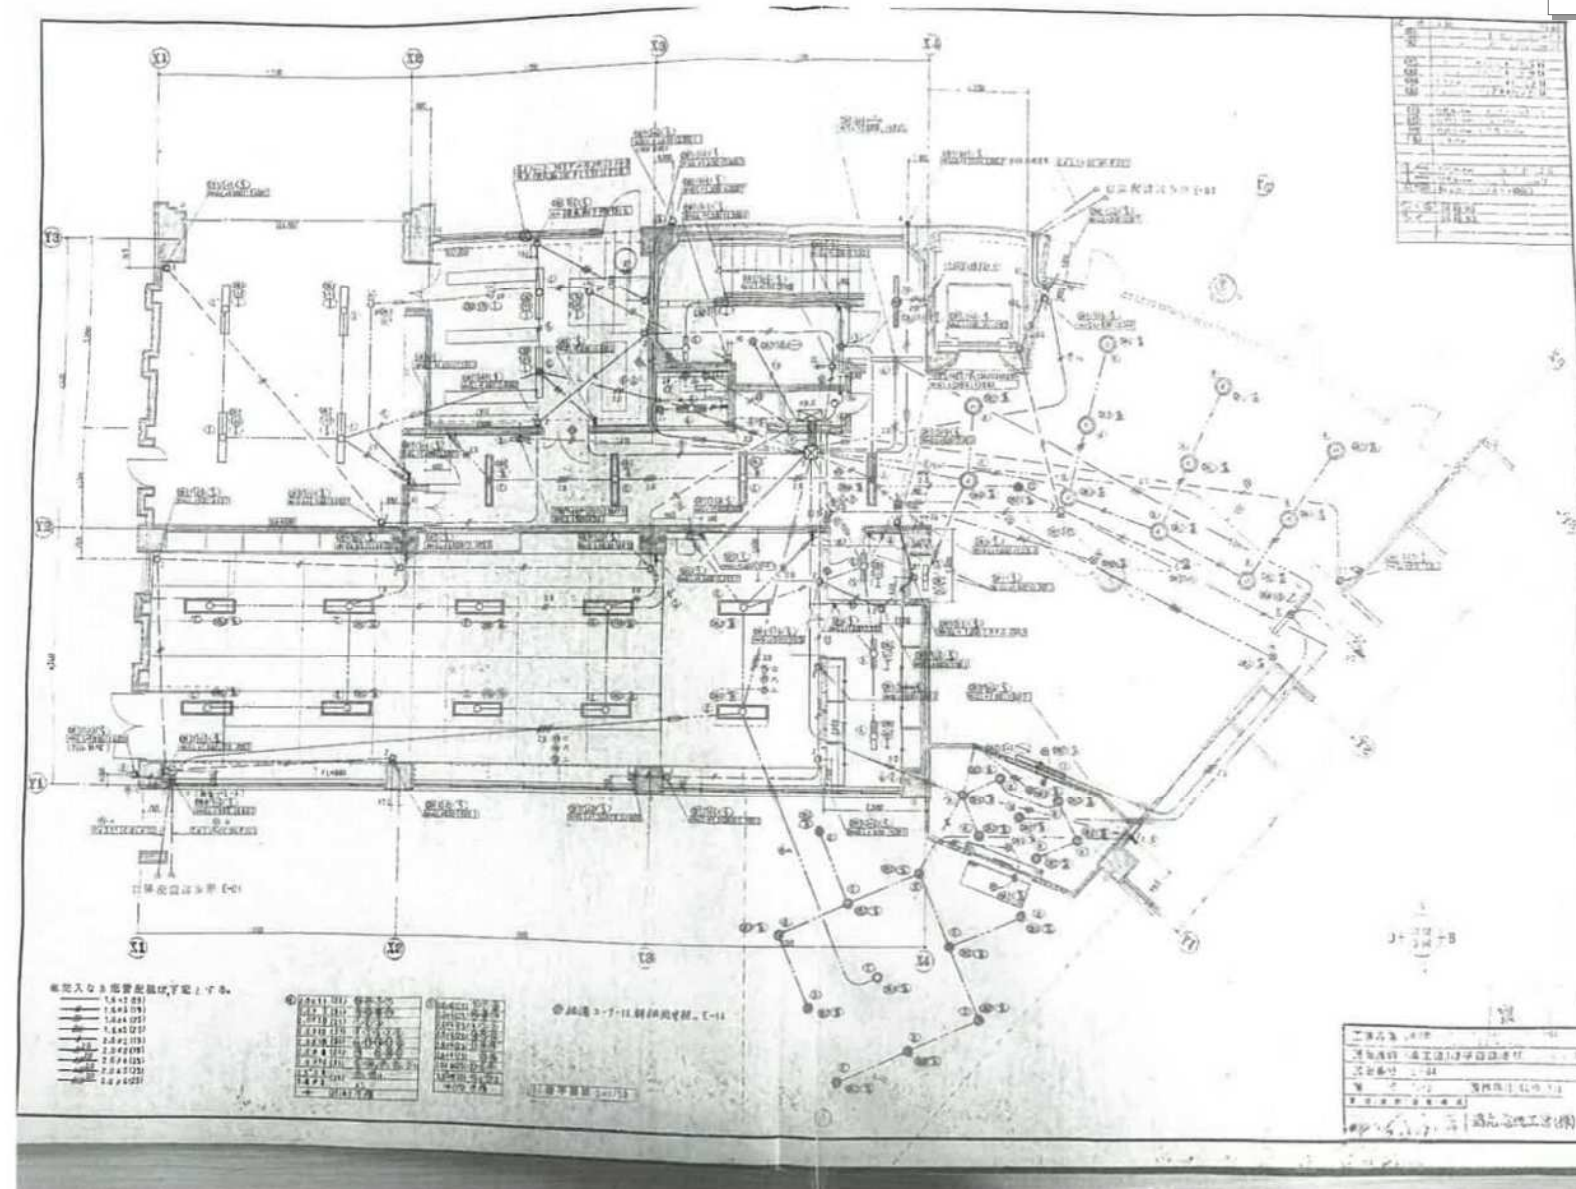

⊕ソト4

|     |   |
|-----|---|
| 植栽  |   |
| ソト4 | 1 |