


令和 7 年度地籍調査業務委託

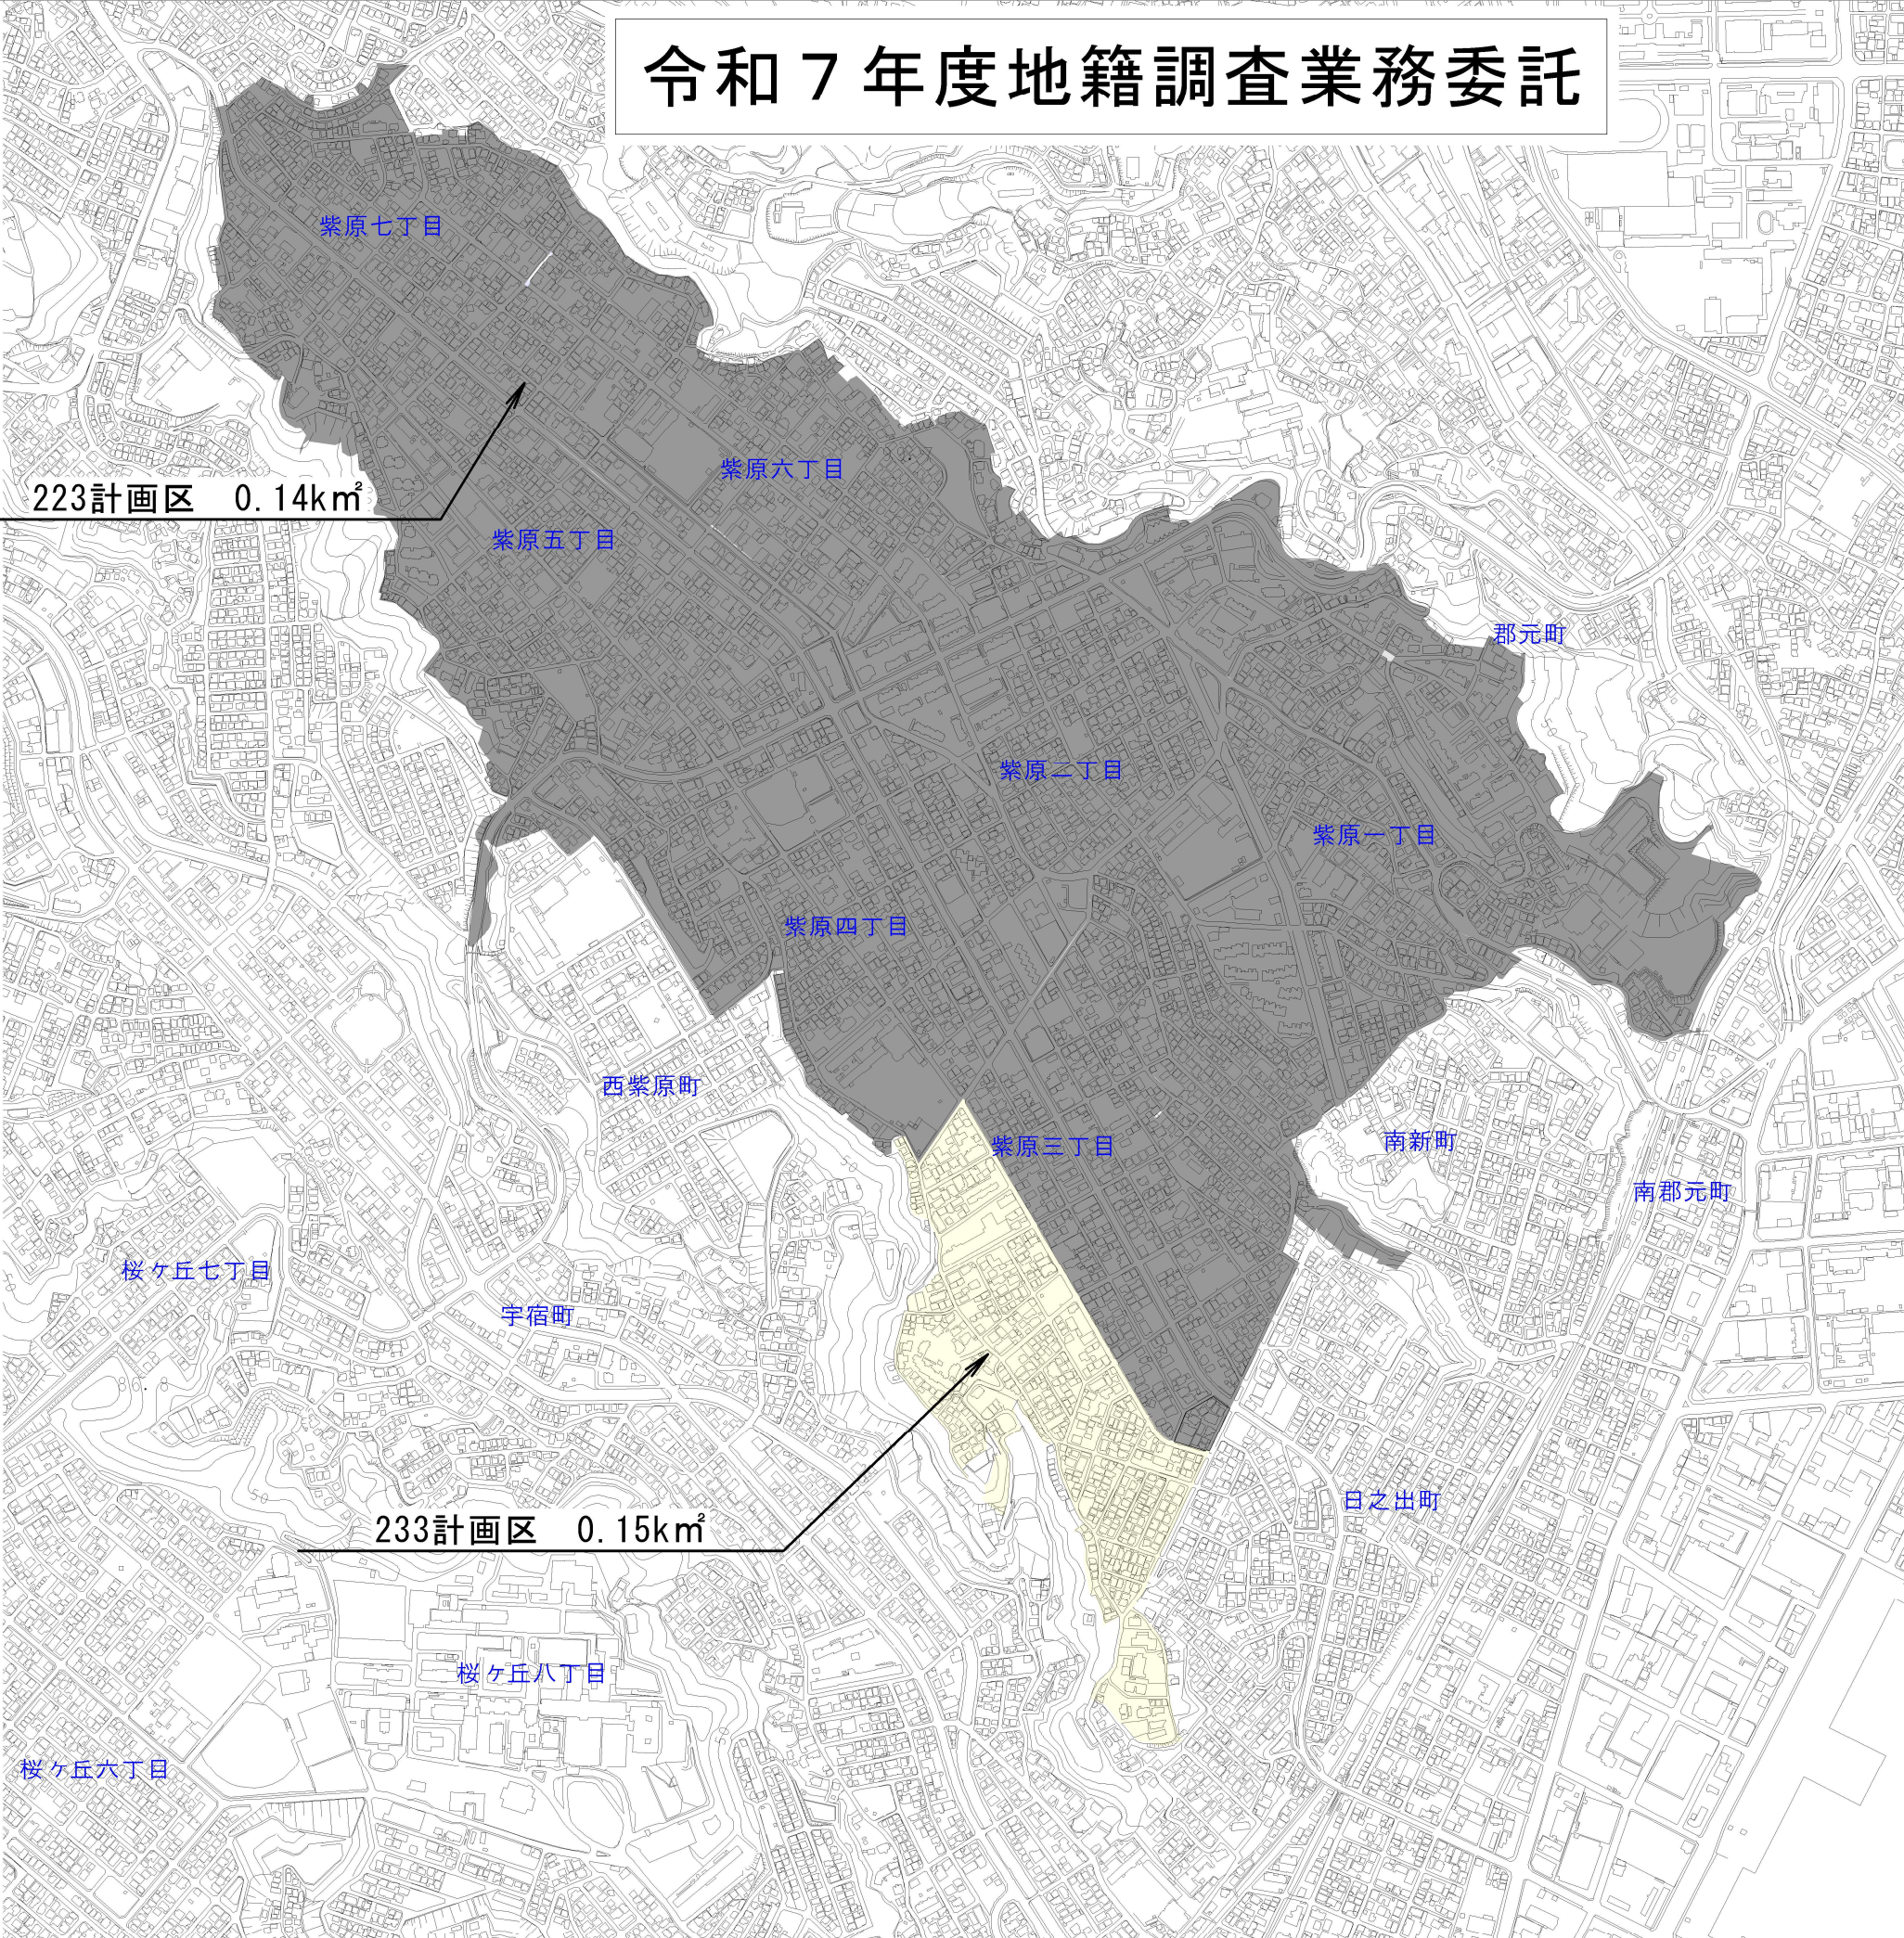

地籍調査事業	工程名
原図作成等	FⅡ-2
地積測定	G
閲覧	H

付帯工程	工程名
一筆地調査（分筆等対応）	E2
一筆地測量（分筆等対応）	FⅡ-1

凡 例	
<div></div>	1年目工程(E, FⅠ, FⅡ-1)
<div></div>	2年目工程(FⅡ-2, G, H)
<div></div>	3年目工程(付帯工程)

委託業務名	令和7年度地籍調査業務委託（その3）		
事業名	地籍調査事業		
業務委託場所	鹿児島市桜ヶ丘三丁目ほか		
図面種類	平面図		
図面番号	全2の1	作成年月	令和7年4月
鹿児島市	建設局	道路部	道路管理課