


市営中町自転車等駐輪場


摘要	器具形状	明るさタイプ	灯式	数量
1F通路	一体型LEDベースライト	Hf蛍光灯32型高出力型2灯器具相当	ライトバー	2
1F通路	一体型LEDベースライト	Hf蛍光灯32型高出力型1灯器具相当	ライトバー非常灯付	3
1F通路	一体型LEDベースライト	Hf蛍光灯32型高出力型1灯器具相当	ライトバー	9
1F通路	一体型LEDベースライト	Hf蛍光灯32型高出力型1灯器具相当	ライトバー非常灯付	3
1F事務所	一体型LEDベースライト	Hf蛍光灯32型高出力型2灯器具相当	天井埋込型ライトバー	3
階段下結所	一体型LEDベースライト	Hf蛍光灯32型高出力型1灯器具相当	ライトバー	1
1F階段	一体型LEDベースライト	Hf蛍光灯32型高出力型1灯器具相当	ライトバー トラフ型非常灯付	4
2F通路	一体型LEDベースライト	Hf蛍光灯32型高出力型2灯器具相当	ライトバー	6
2F通路	一体型LEDベースライト	Hf蛍光灯32型高出力型2灯器具相当	ライトバー非常灯付	4
2F通路	一体型LEDベースライト	Hf蛍光灯32型高出力型1灯器具相当	ライトバー	8
2F階段	一体型LEDベースライト	Hf蛍光灯32型高出力型1灯器具相当	ライトバー トラフ型非常灯	4
3F通路	一体型LEDベースライト	Hf蛍光灯32型高出力型2灯器具相当	ライトバー	6
3F通路	一体型LEDベースライト	Hf蛍光灯32型高出力型1灯器具相当	ライトバー非常灯付	4
3F通路	一体型LEDベースライト	Hf蛍光灯32型高出力型1灯器具相当	ライトバー	11
3F倉庫	一体型LEDベースライト	Hf蛍光灯32型高出力型1灯器具相当	ライトバー	1
3F階段	一体型LEDベースライト	Hf蛍光灯32型高出力型1灯器具相当	ライトバー トラフ型非常灯付	4
4F通路	一体型LEDベースライト	Hf蛍光灯32型高出力型2灯器具相当	ライトバー	8
4F通路	一体型LEDベースライト	Hf蛍光灯32型高出力型2灯器具相当	ライトバー非常灯付	4
4F通路	一体型LEDベースライト	Hf蛍光灯32型高出力型1灯器具相当	ライトバー	11
4F倉庫	一体型LEDベースライト	Hf蛍光灯32型高出力型1灯器具相当	ライトバー	1
非常階段	一体型LEDベースライト	Hf蛍光灯32型高出力型1灯器具相当	ライトバー非常灯付	9
合計				104

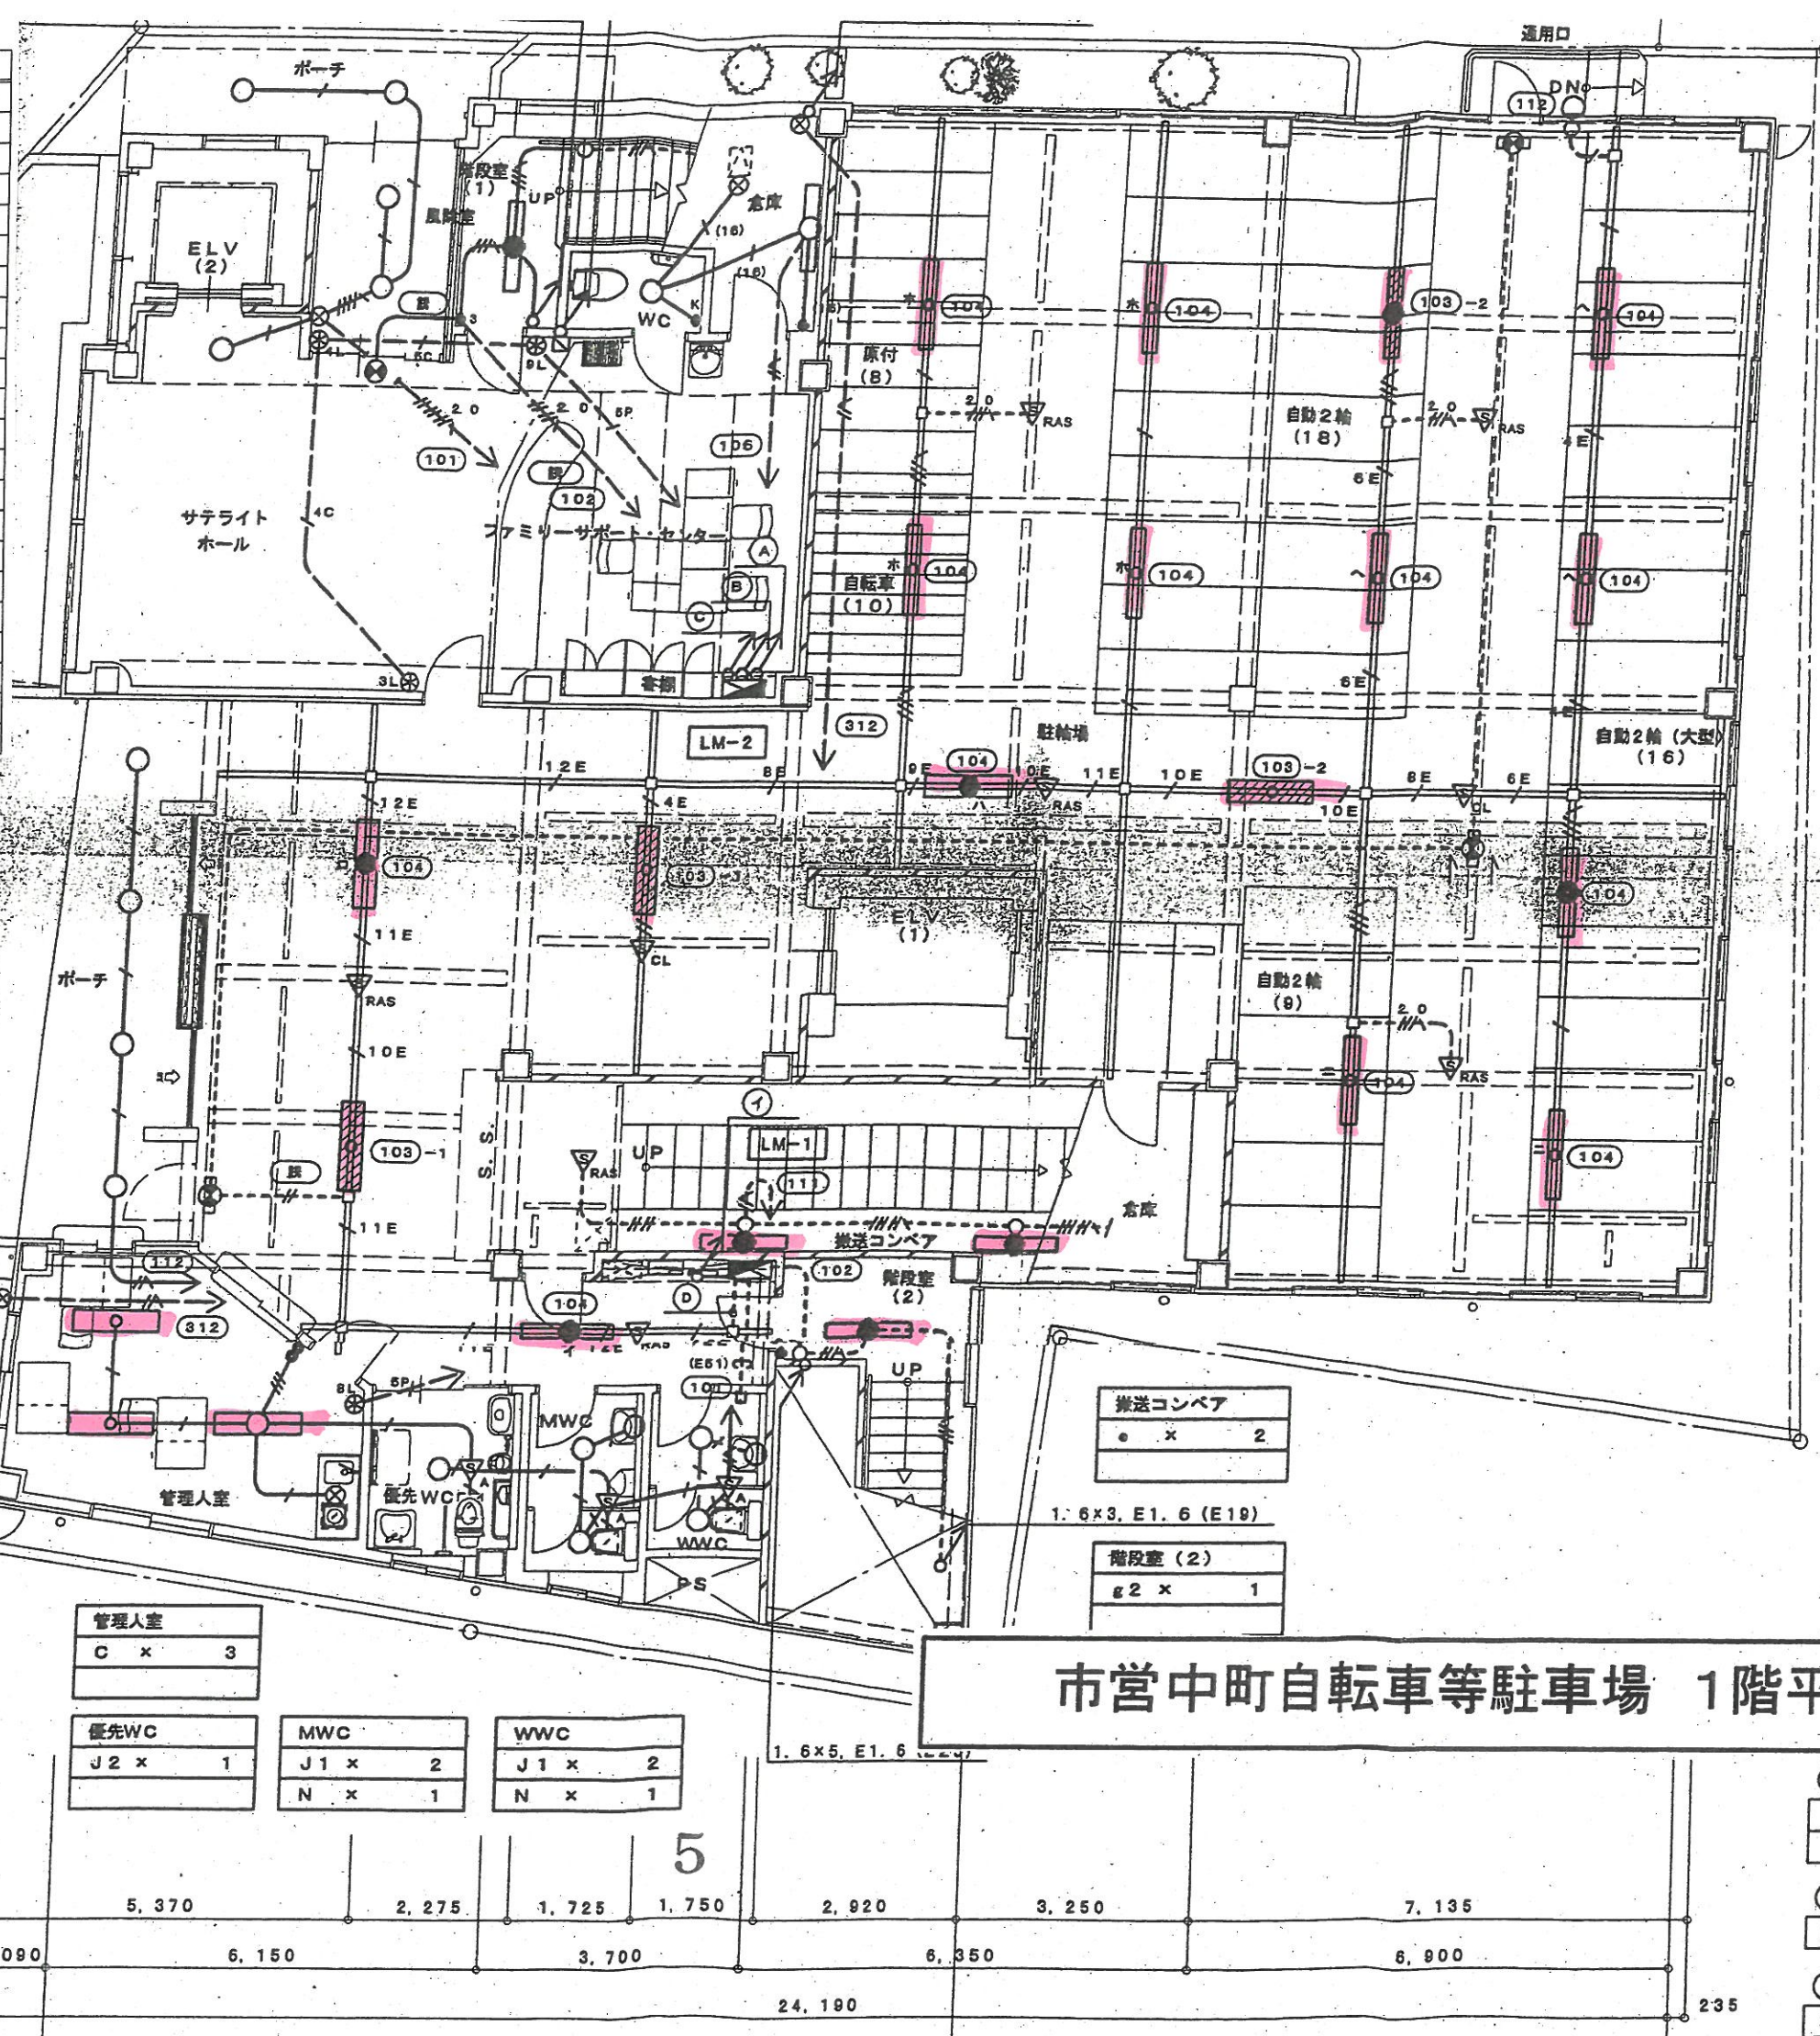

駐輪場	
B1 x	3
B2 x	9
a2 x	2
b2 x	1
c2 x	2
d2 x	3

市営中町自転車等駐輪場 1階平面図

(A)	EEF2.0-3C 1C:E x3
	EEF1.6-3C x3
(B)	EEF2.0-2C+3C 1C:E
(C)	EEF2.0-2C x2 1C:E

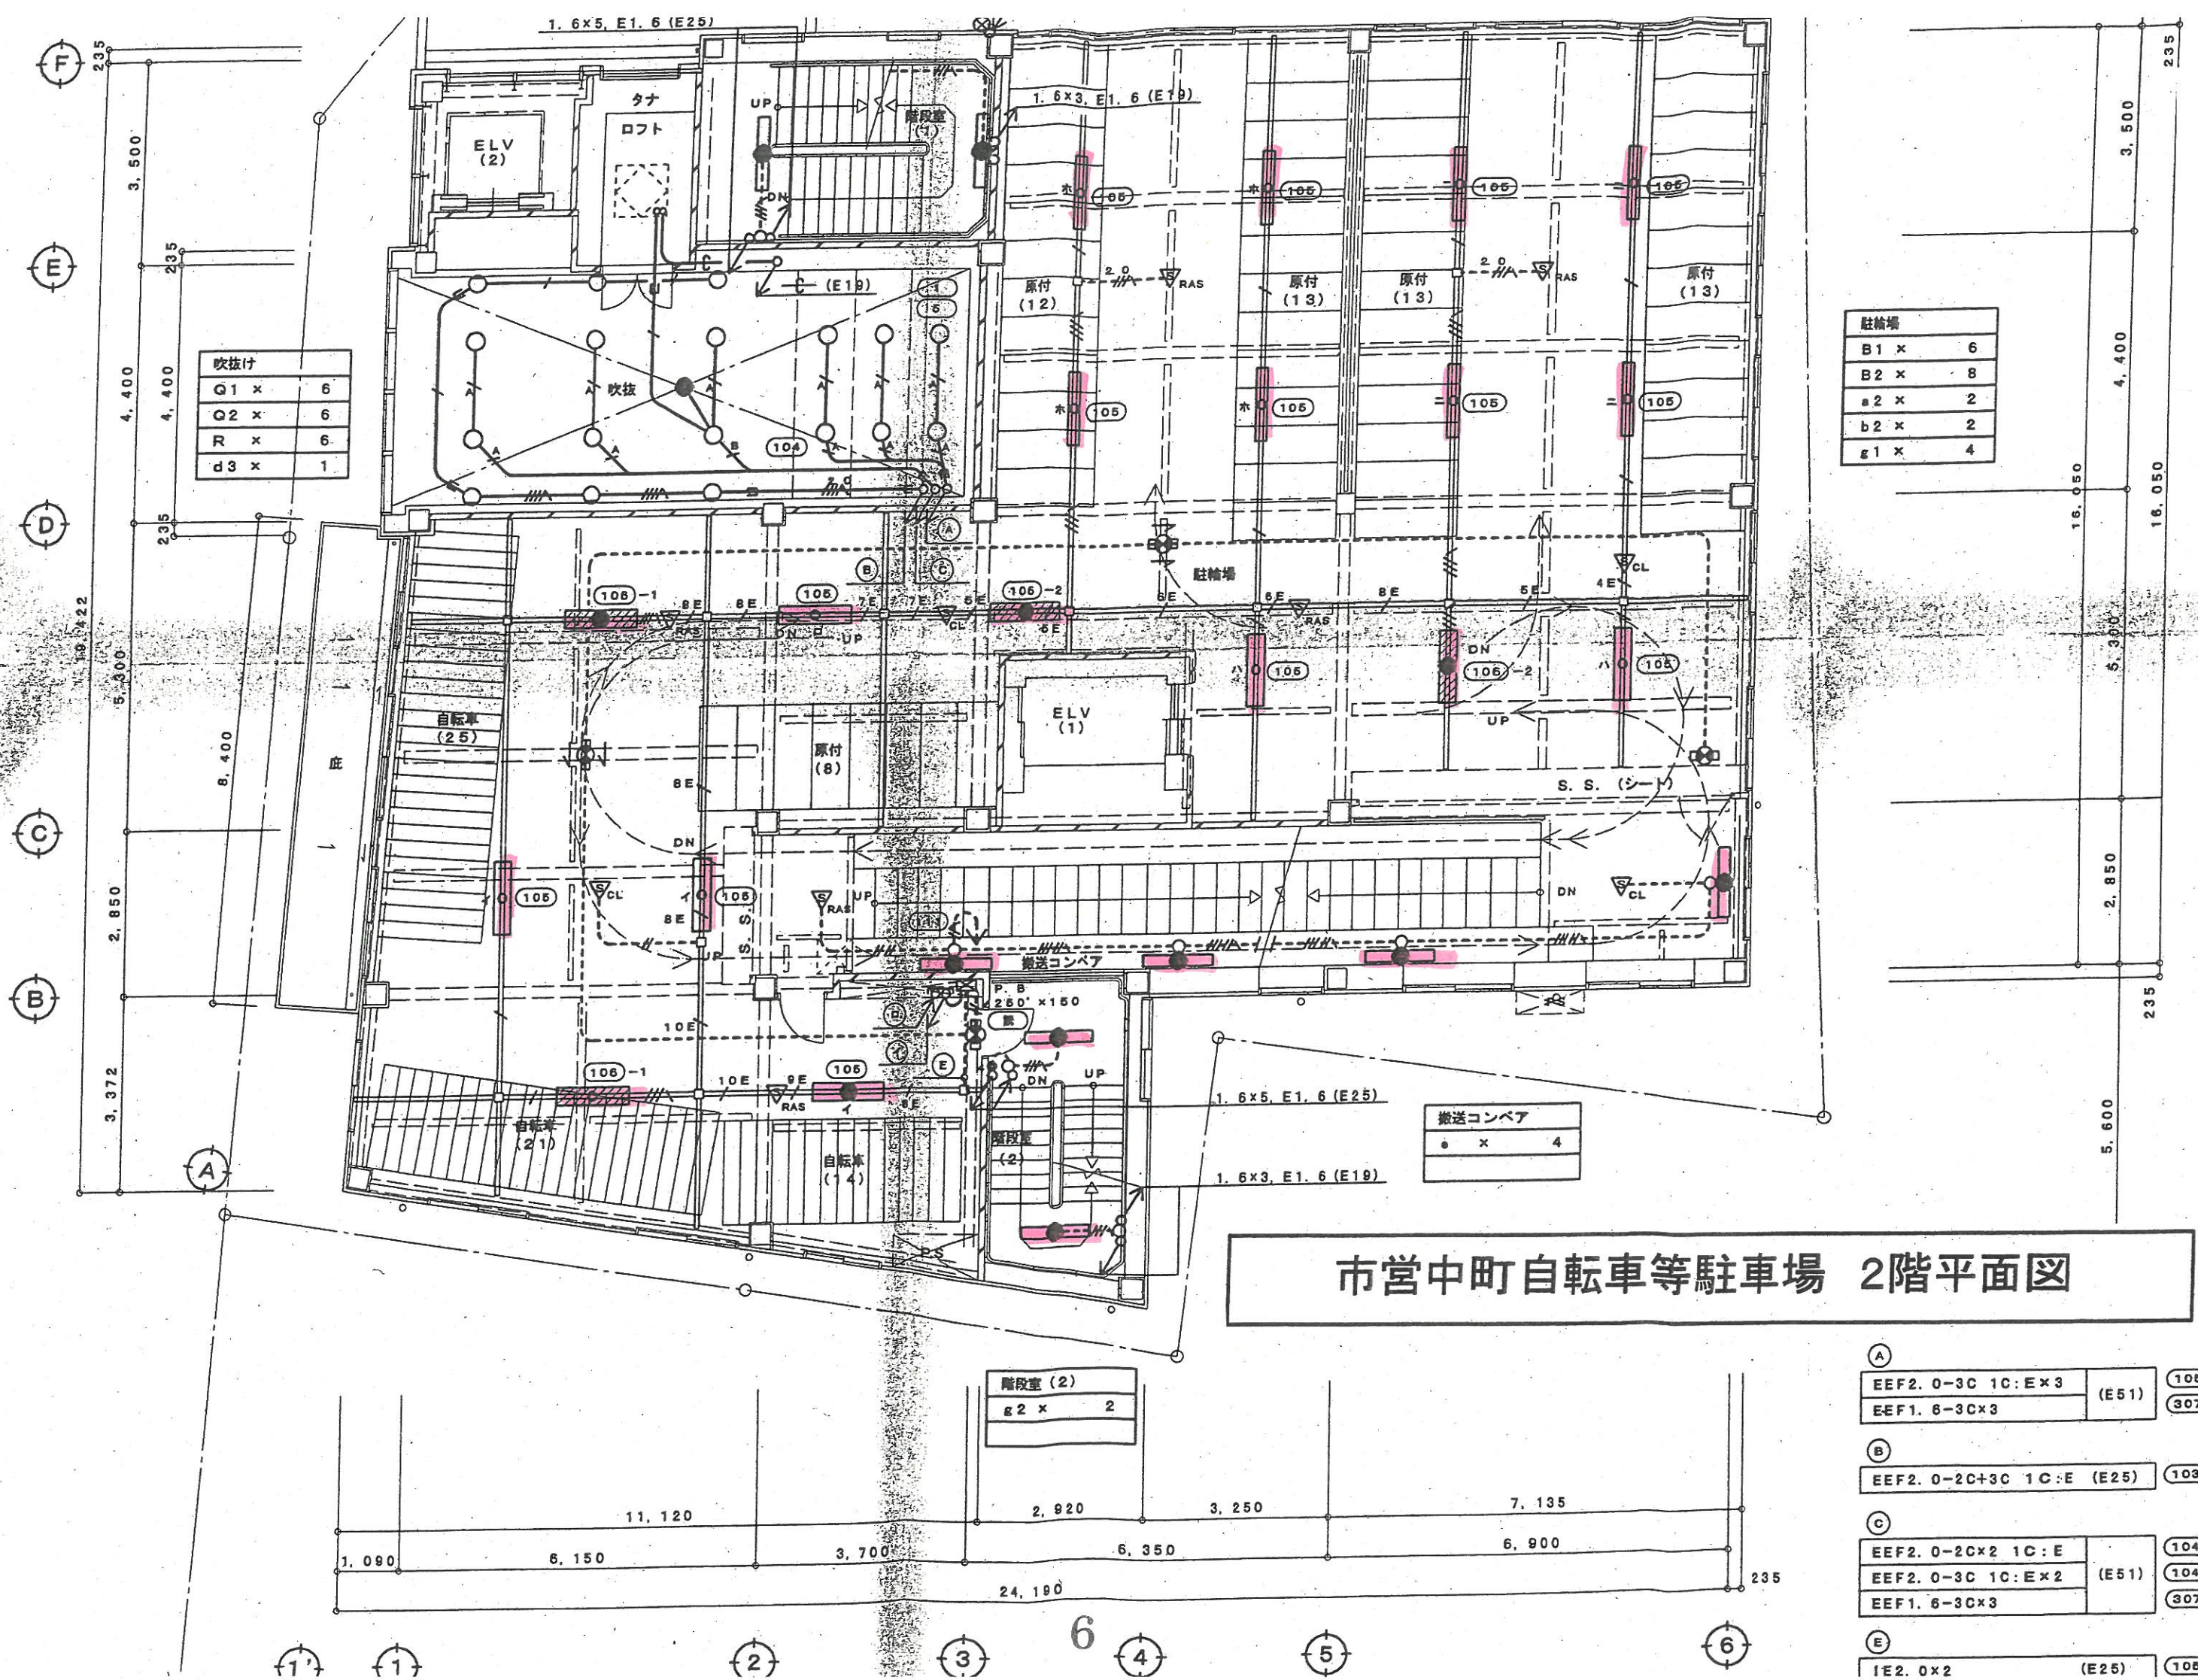

吹抜け	
Q1 x	6
Q2 x	6
R x	6
d3 x	1


駐輪場	
B1 x	6
B2 x	8
a2 x	2
b2 x	2
g1 x	4

搬送コンベア	
e x	4

階段室 (2)	
g2 x	2

市営中町自転車等駐車場 2階平面図

(A)	EEF2.0-3C 1C:E x3	(E51)	105
	EEF1.6-3C x3		307
(B)	EEF2.0-2C+3C 1C:E (E25)		103
(C)	EEF2.0-2C x2 1C:E		104
	EEF2.0-3C 1C:E x2	(E51)	104
	EEF1.6-3C x3		307
(E)	1E2.0 x2	(E25)	105

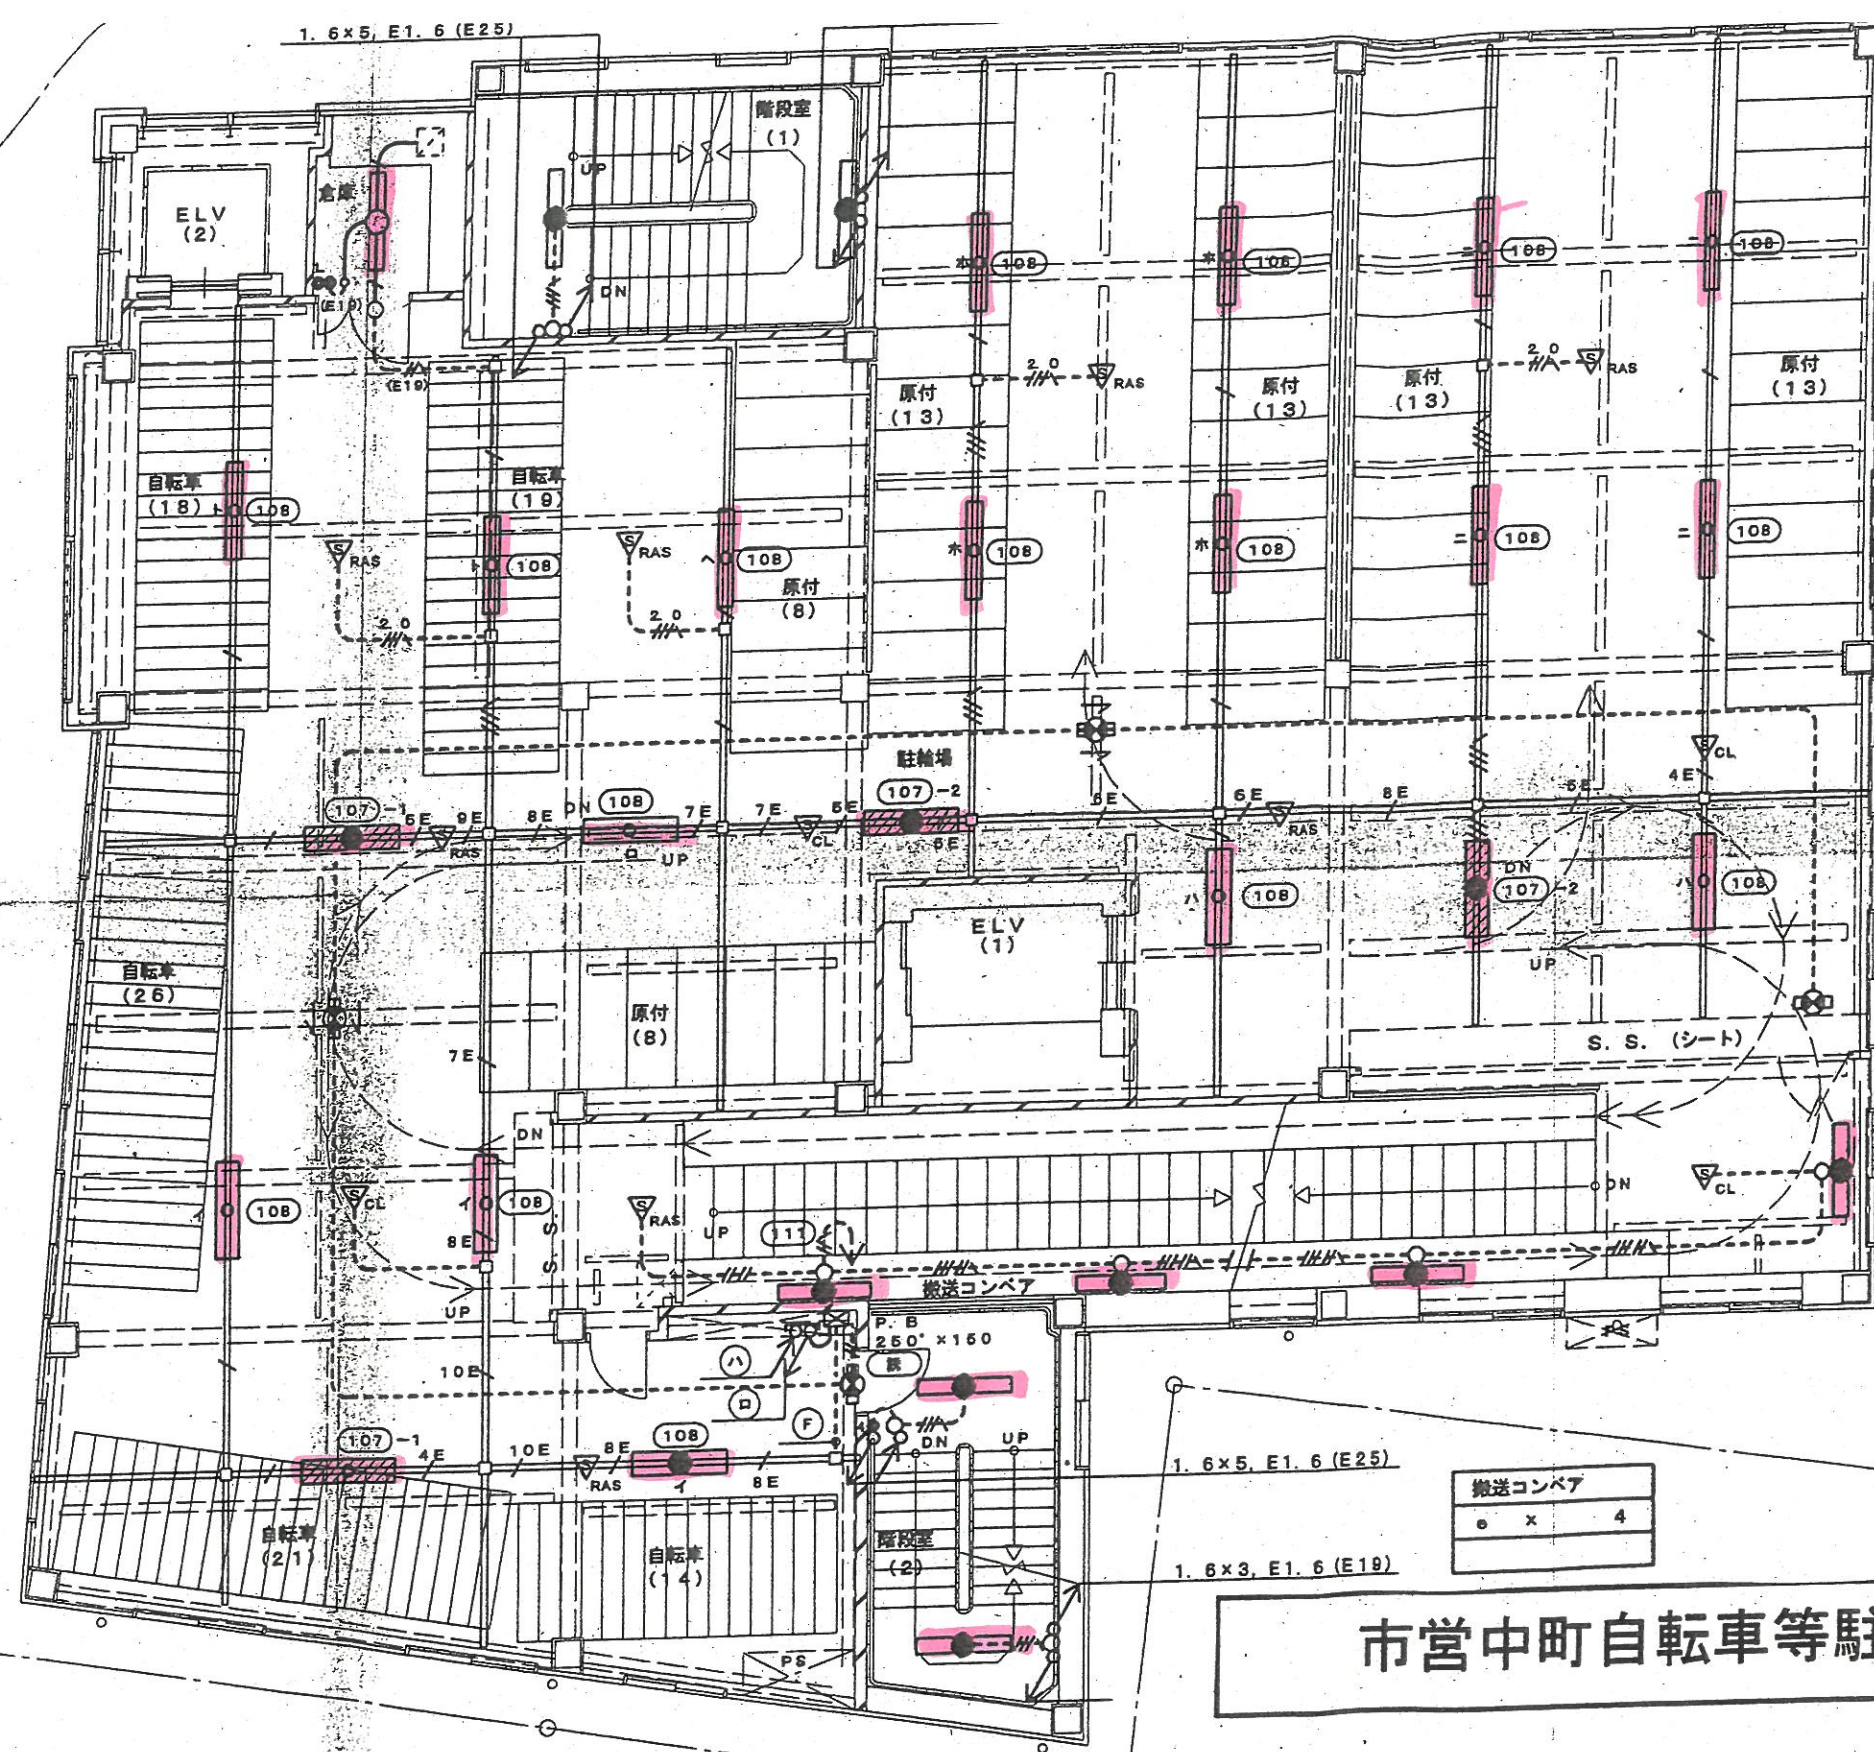

駐輪場	
B1 x	6
B2 x	11
a2 x	2
b2 x	2
g1 x	4

搬送コンベア	
e x	4

階段室 (2)	
g2 x	2

市営中町自転車等駐車場 3階平面図

IE2. 0x5, E1. 6 (E25)	(107)-1	(107)-2
IE2. 0x2 (E25)	(108)	

EEF2. 6-3Cx2 1C: E (ラック)	(107)-1	(107)-2
EEF2. 6-2C (ラック)	(108)	
EEF2. 6-2C (ラック)	(109)	
EEF2. 6-3Cx2 1C: E (ラック)	(110)-1	(110)-2
EEF2. 6-3C 1C: E (ラック)	(111)	

