


市営二本松自転車等駐車場 1階平面図

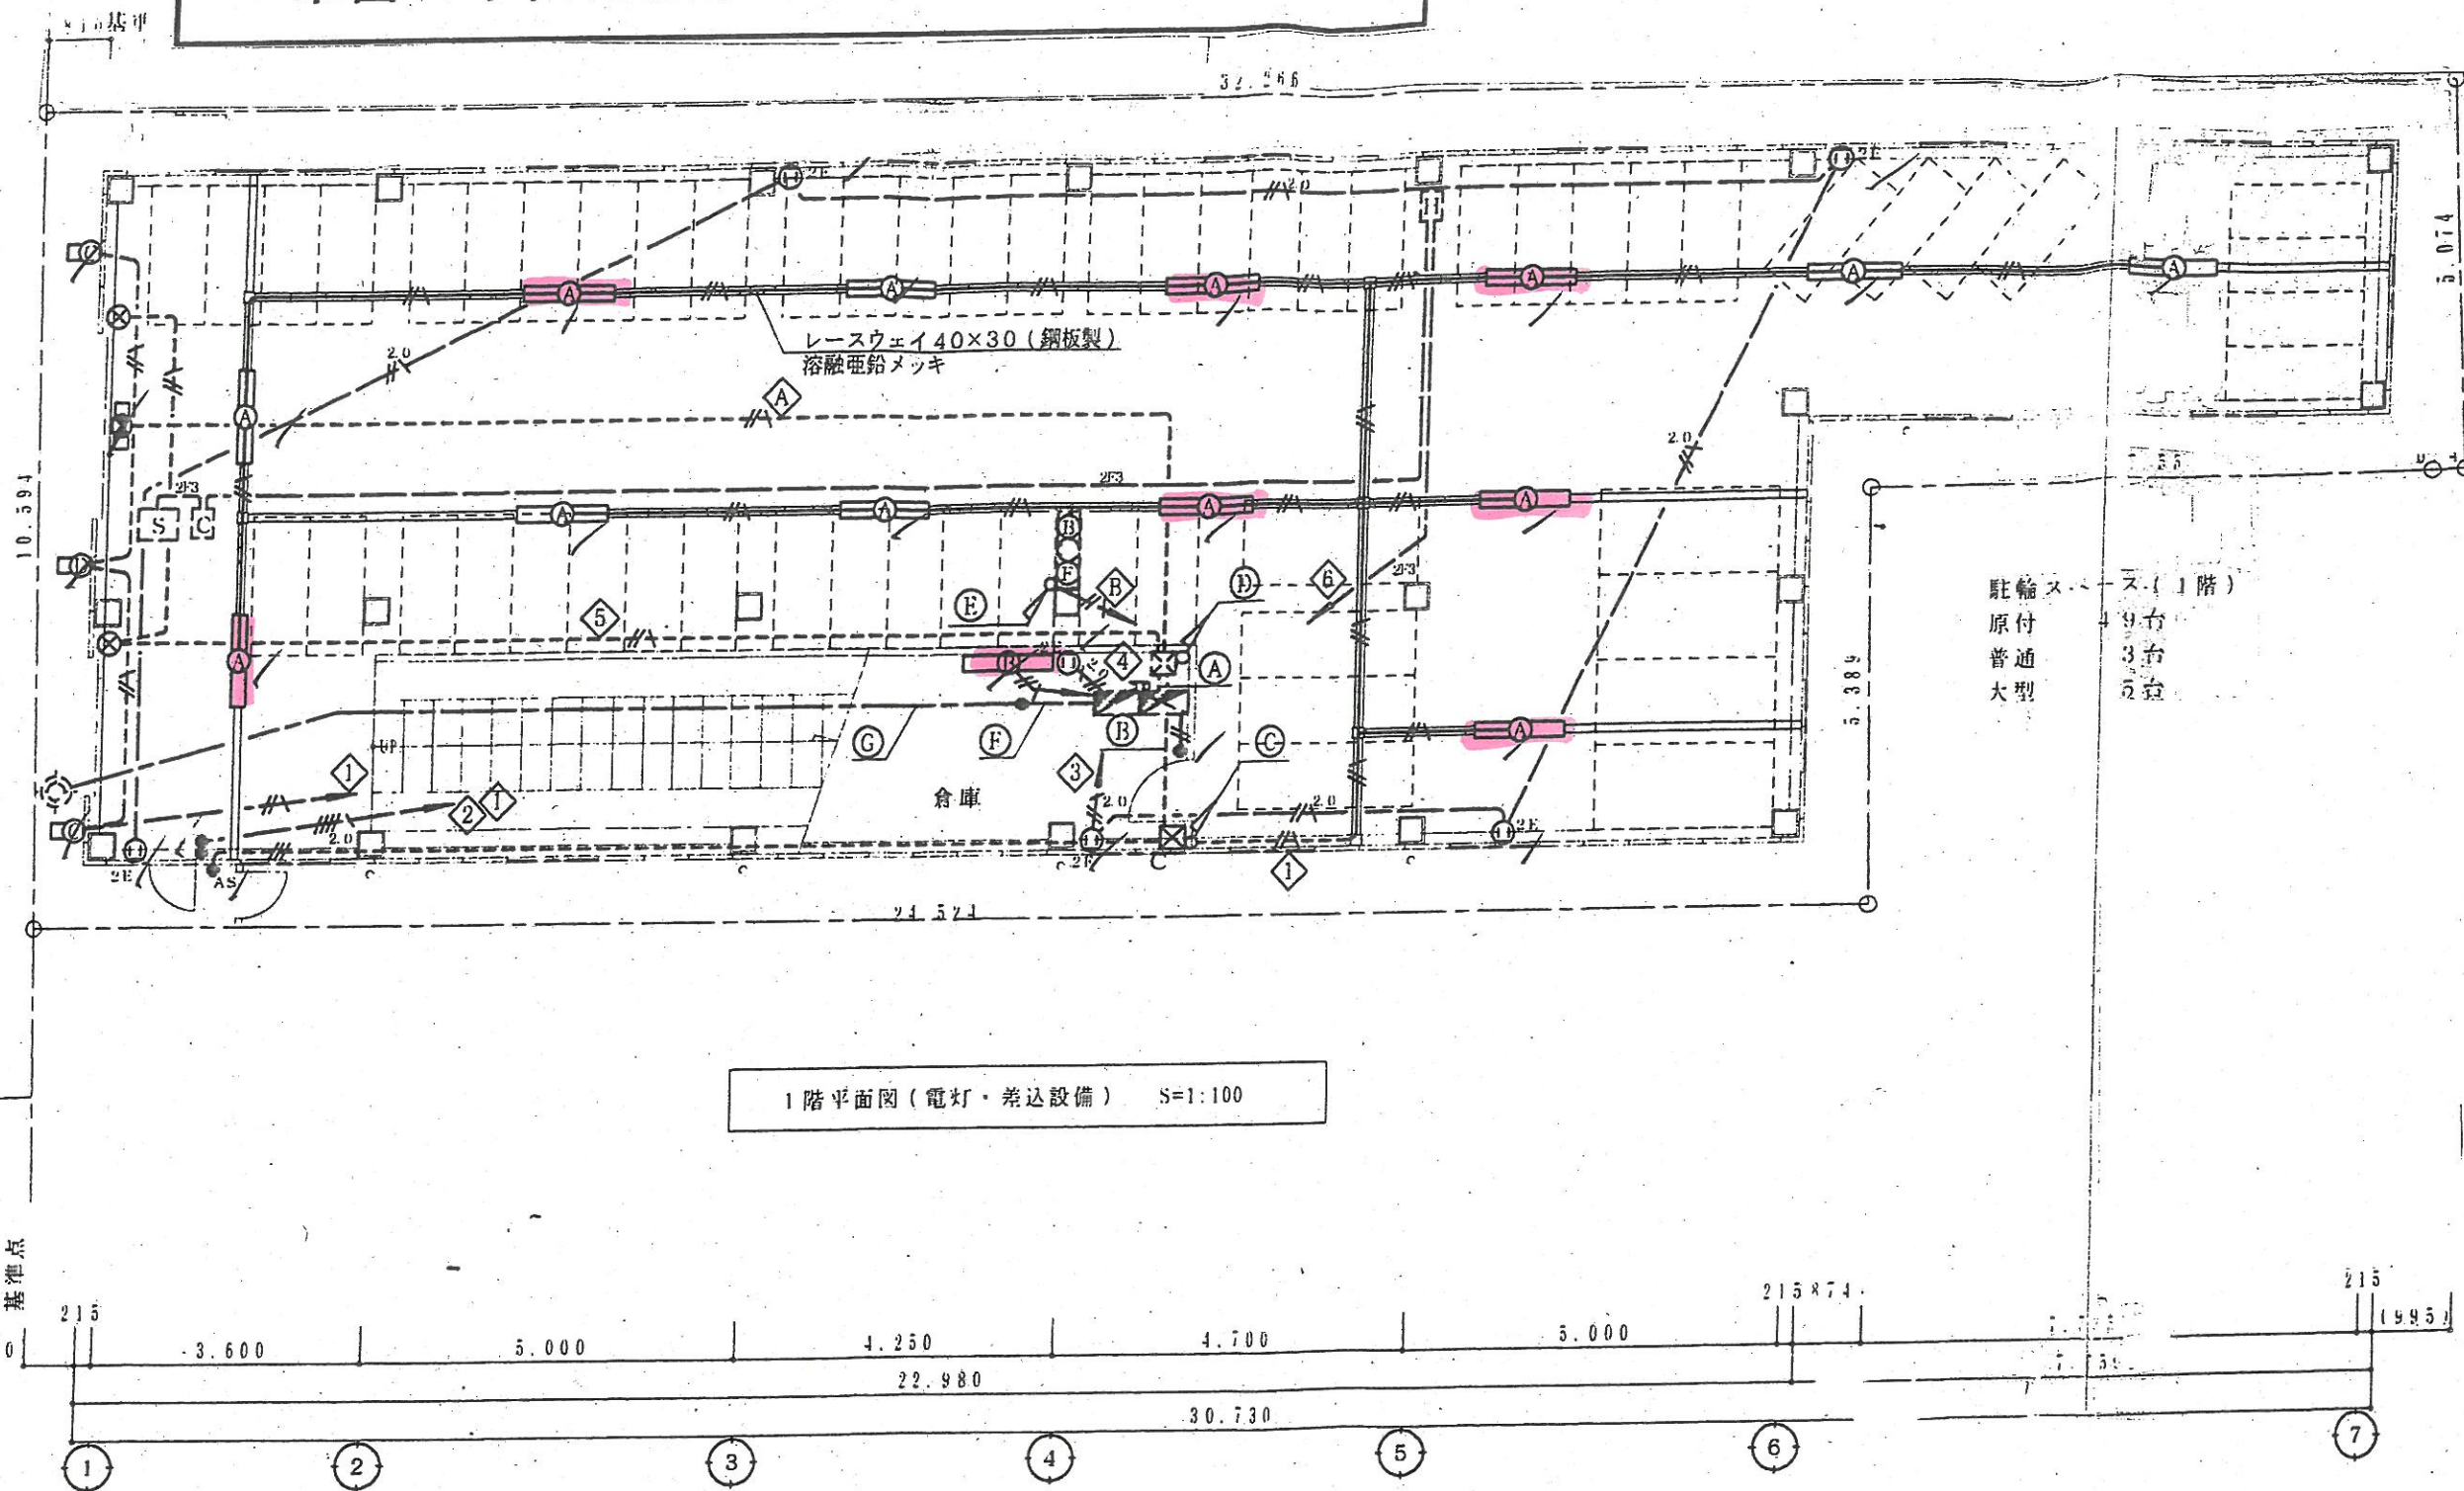

市営二本松自転車等駐輪場

摘要	器具形状	明るさタイプ	灯式	数量
通路	一体型LEDベースライト	Hf蛍光灯32型高出力型1灯器具相当	ひとセンサー付ライトバーガード付	7
階段下詰所	一体型LEDベースライト	Hf蛍光灯32型高出力型1灯器具相当	ライトバーガード付	1
合計				8