



市営西千石自転車等駐車場 1階平面図

市営西千石自転車等駐輪場

摘要	器具形状	明るさタイプ	灯式	数量
1F通路	一体型LEDベースライト	Hf蛍光灯32型高出力型1灯器具相当	ライトバー	13
階段下詰所	一体型LEDベースライト	Hf蛍光灯32型高出力型1灯器具相当	ライトバー	1
階段下入口	一体型LEDベースライト	Hf蛍光灯32型定格出力型1灯器具相当	ウォールライト	1
階段	一体型LEDベースライト	Hf蛍光灯32型高出力型2灯器具相当	ライトバー	2
2F通路	一体型LEDベースライト	Hf蛍光灯32型高出力型1灯器具相当	ライトバー	15
合計				32

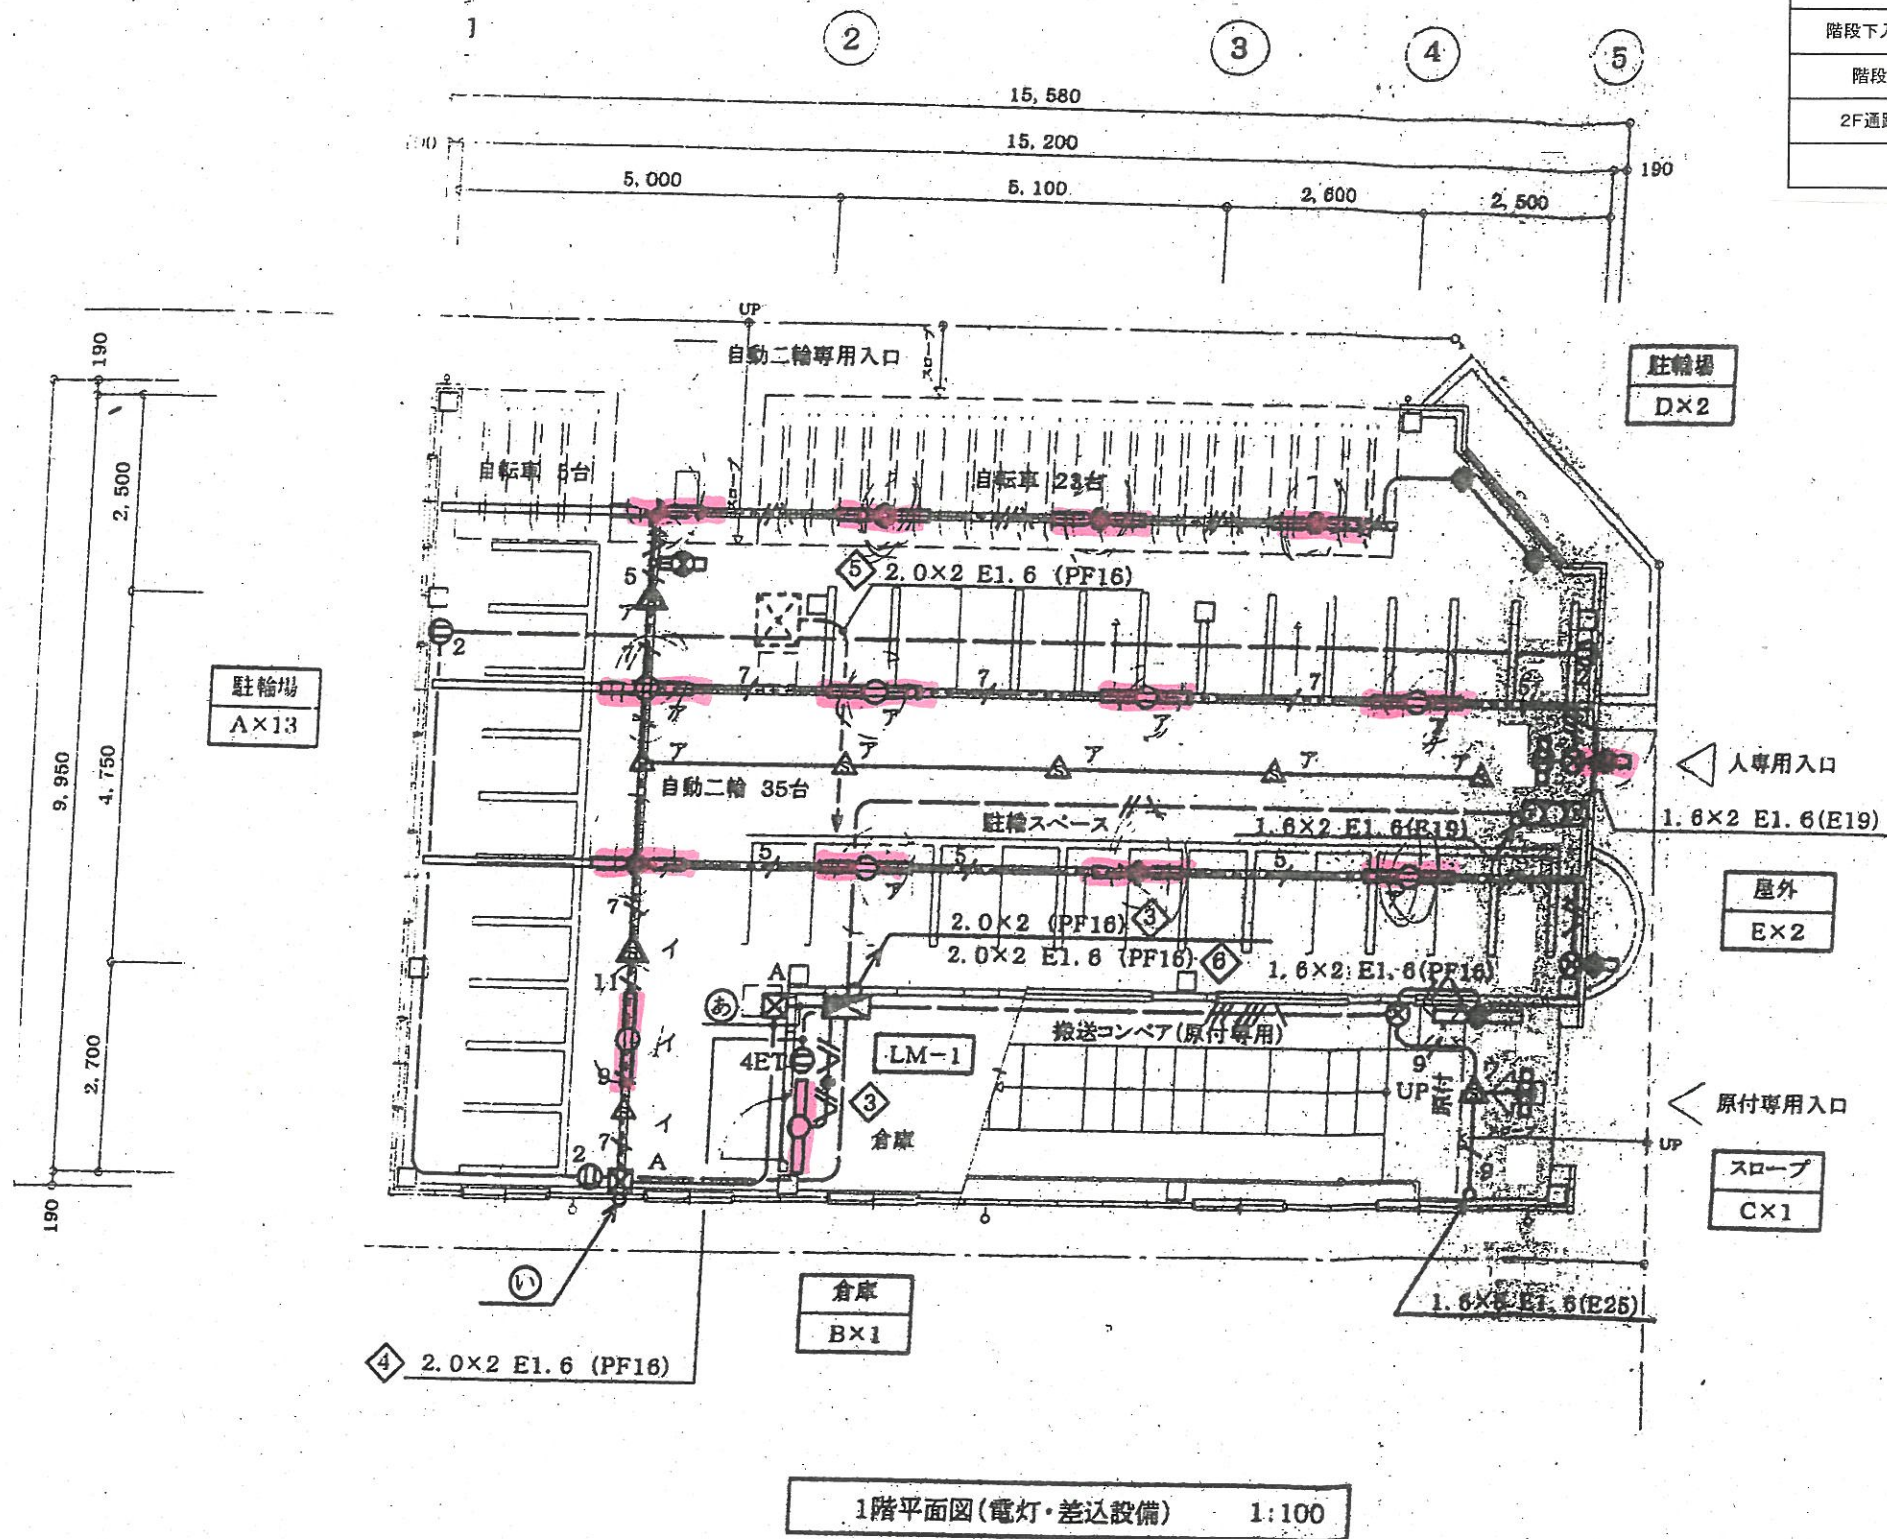

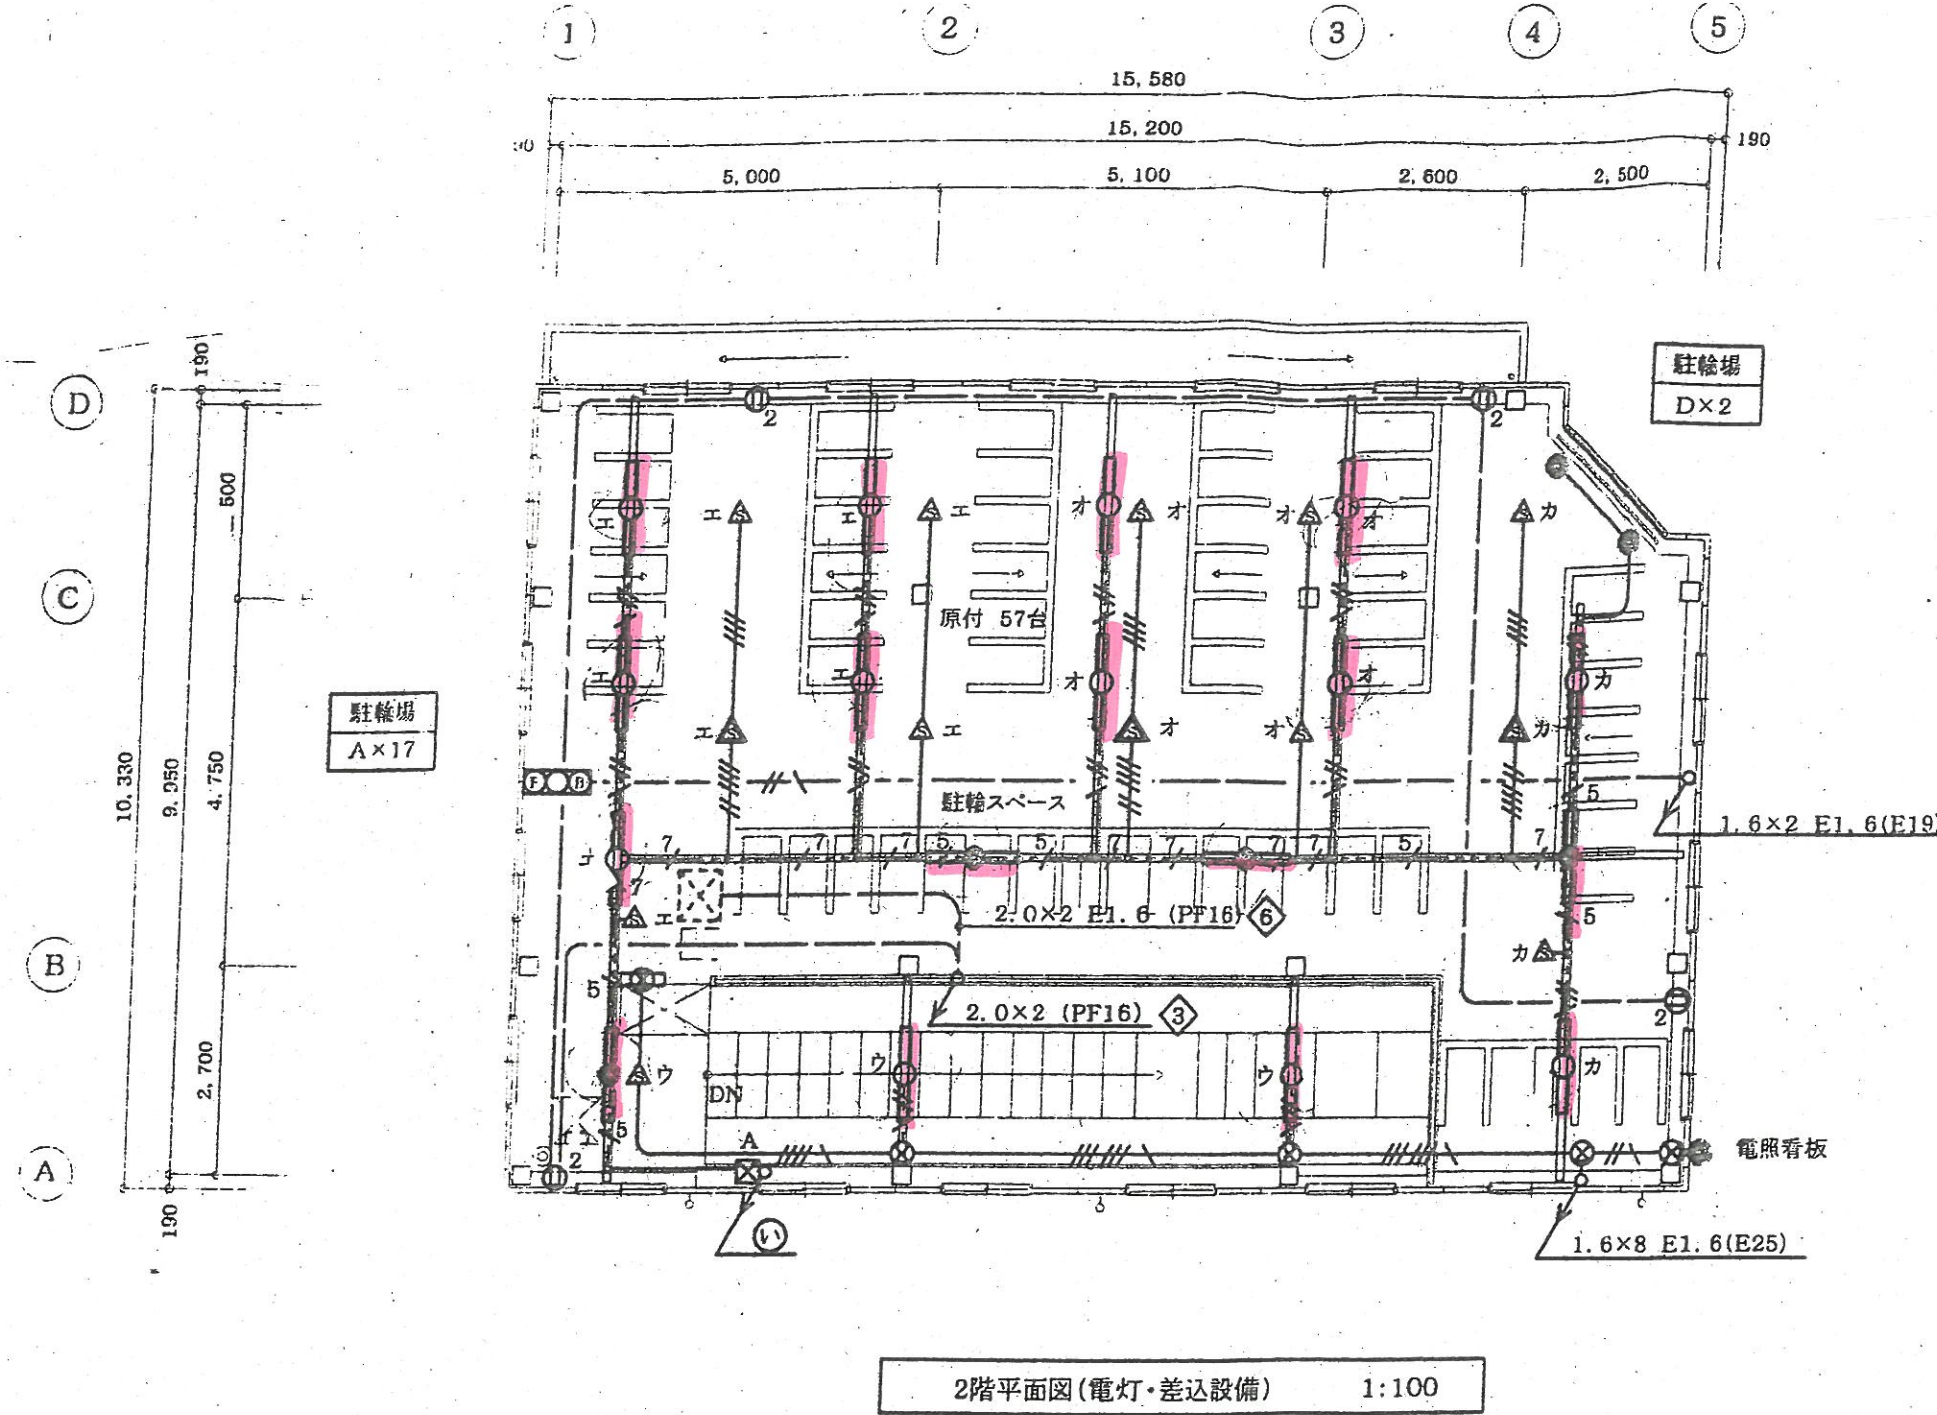

市営西千石自転車等駐車場 2階平面図

