


市営山之口自転車等駐車場 1階平面図

市営山之口自転車等駐輪場

摘要	器具形状	明るさタイプ	灯式	数量
1F通路	一体型LEDベースライト	Hf蛍光灯32型高出力型1灯器具相当	ライトバーガード付	13
1F事務所	一体型LEDベースライト	Hf蛍光灯32型定格出力型2灯器具相当	天井埋込型ライトバー	2
階段下詰所	一体型LEDベースライト	Hf蛍光灯32型高出力型1灯器具相当	ライトバーガード付	1
1F階段	一体型LEDベースライト	Hf蛍光灯32型高出力型2灯器具相当	ライトバー	2
2F通路	一体型LEDベースライト	Hf蛍光灯32型高出力型1灯器具相当	ライトバーガード付	16
1F側壁	一体型LEDベースライト	Hf蛍光灯32型定格出力型1灯器具相当	ウォールライト	1
合計				35

換気扇 200φ
電気式S、不燃型FD付
ステンレスフード 200φ用
防虫網付

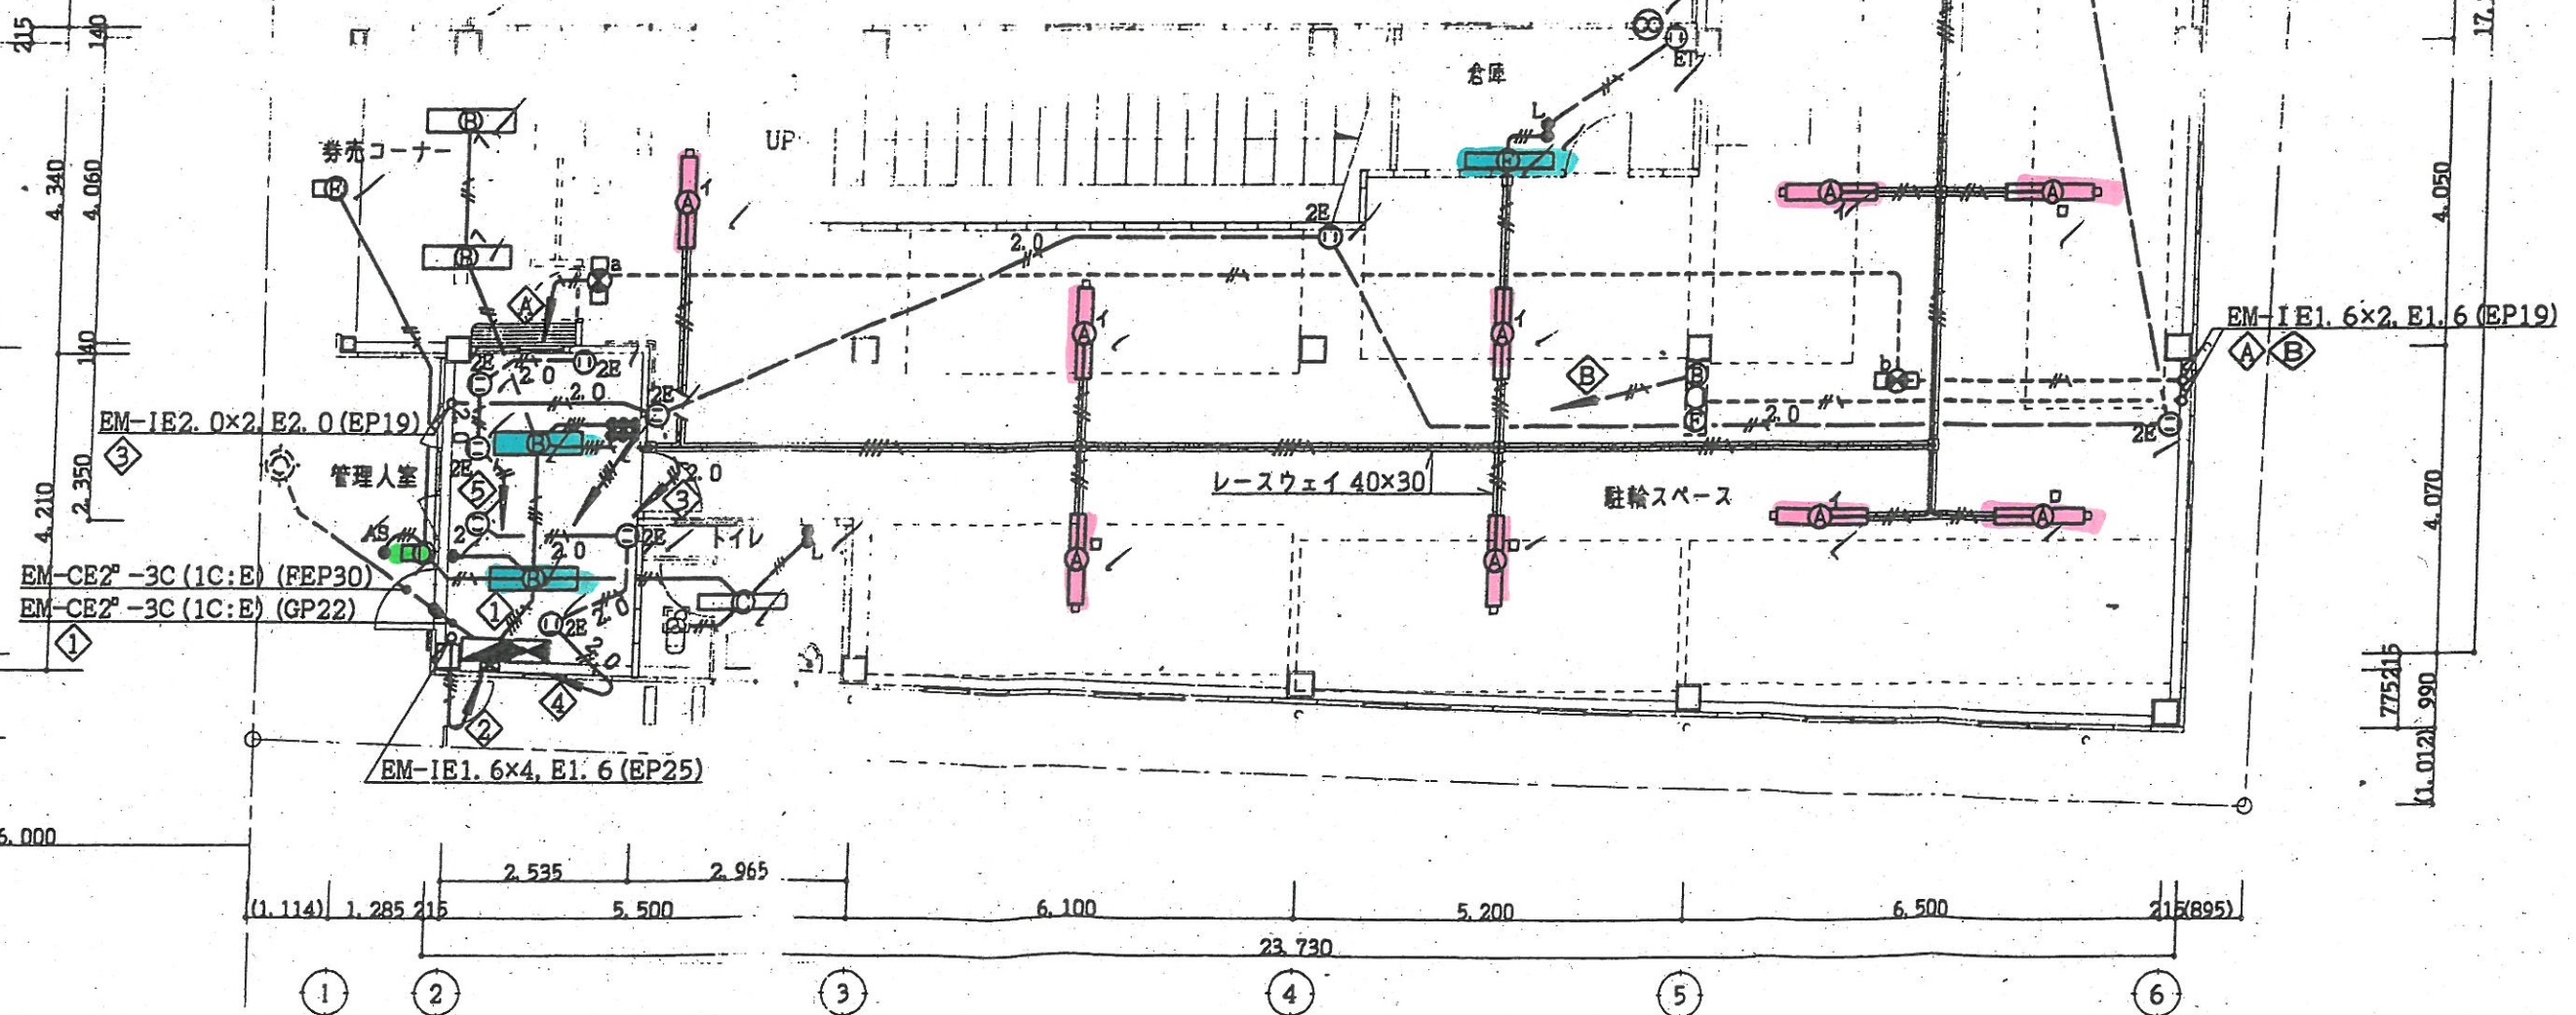

市営山之口自転車等駐車場 2階平面図

