

# ツインハウス南林寺 店舗配置図



① 2号館内部




② 2号館内部




③ 1号館内部



④ 1号館内部

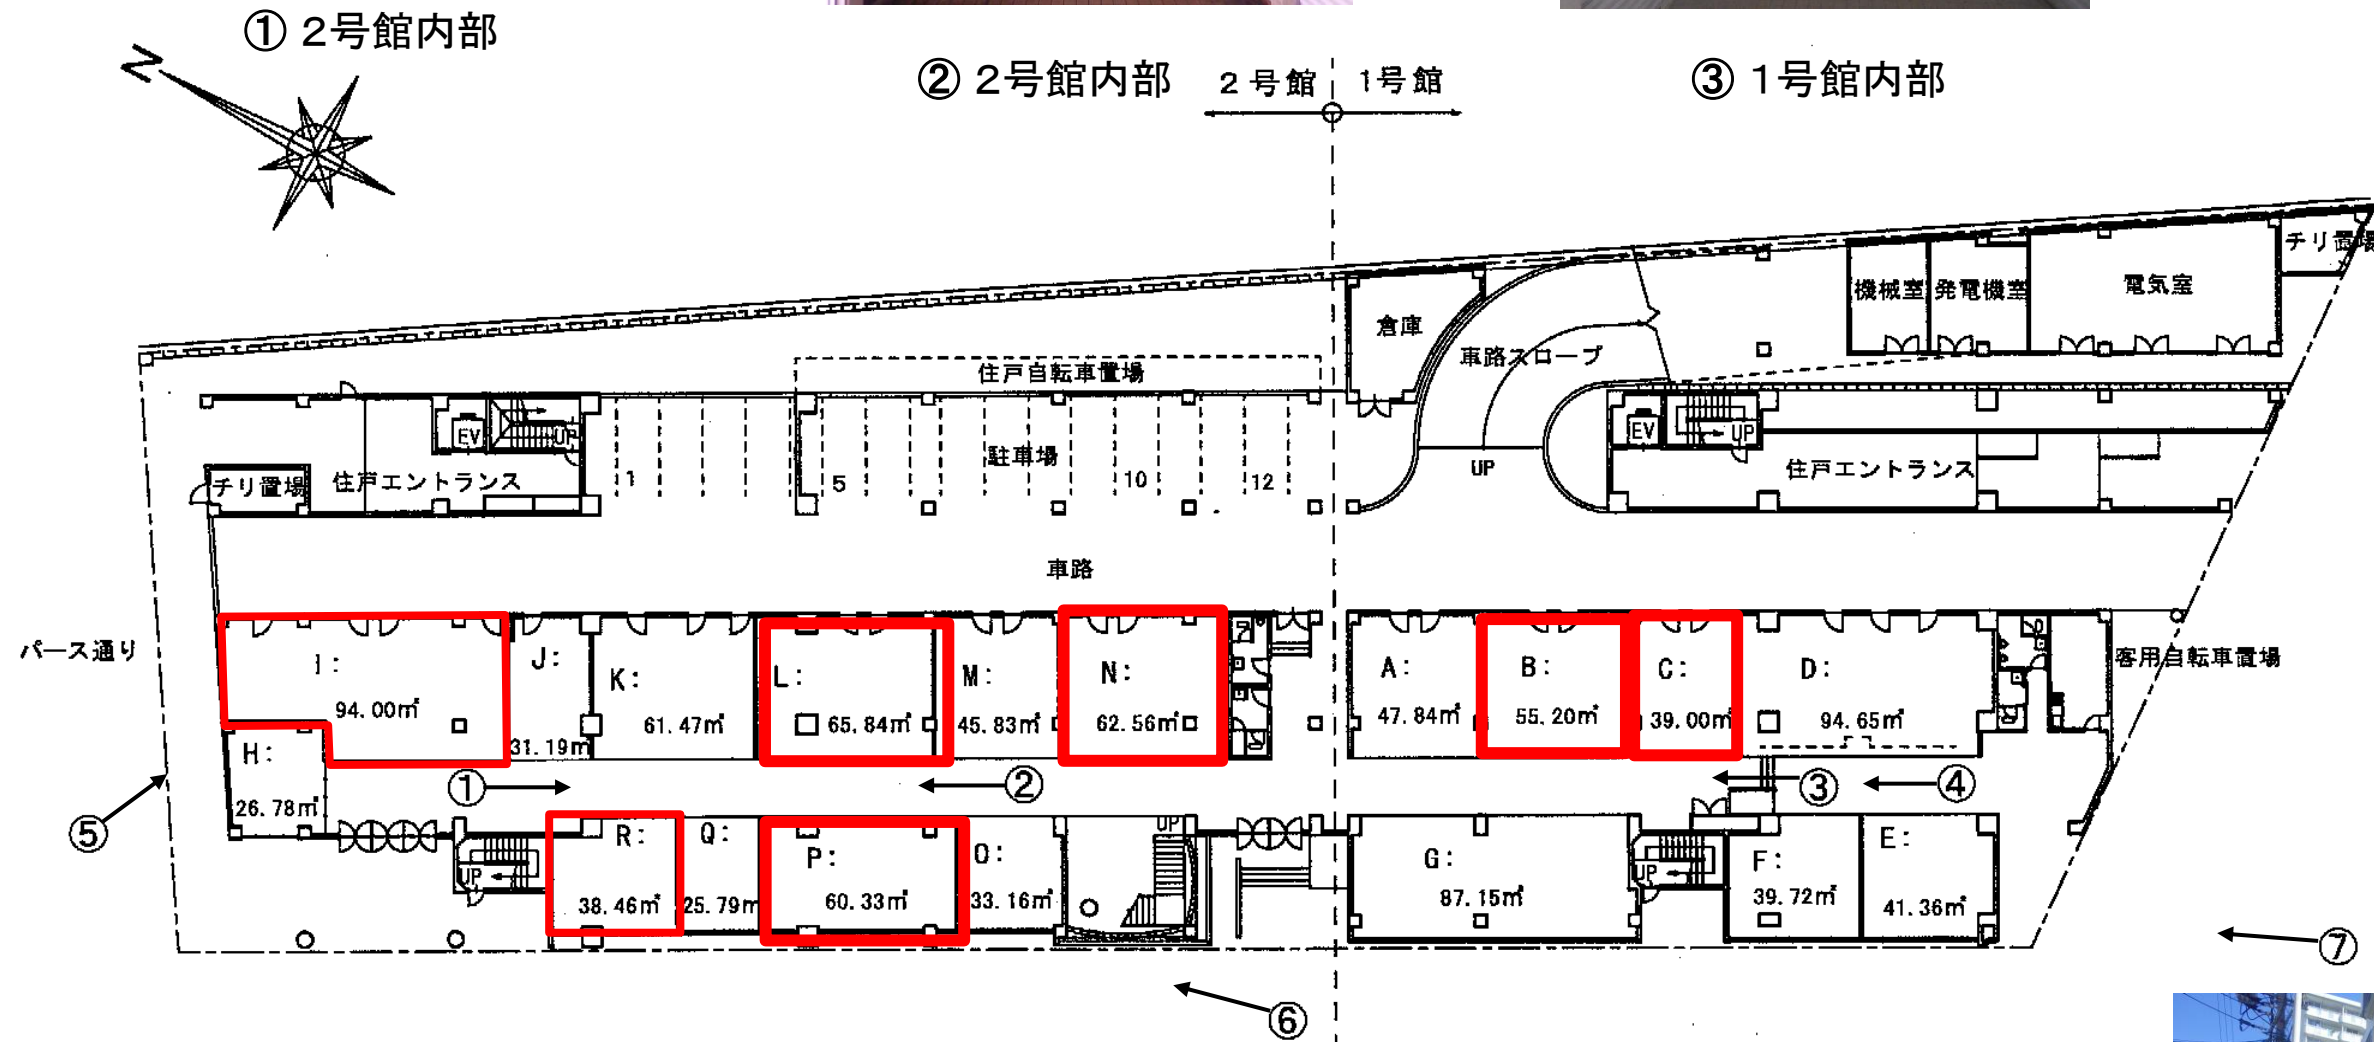

| 部屋番号  | 面積     | 入居状況  |
|-------|--------|-------|
| A 112 | 47.84㎡ | 鮮魚店   |
| B 113 | 55.20㎡ | 空     |
| C 114 | 39.00㎡ | 空     |
| D 115 | 94.65㎡ | 精肉店   |
| E 116 | 41.36㎡ | ランドリー |
| F 117 | 39.72㎡ | 鮮魚店   |
| G 118 | 87.15㎡ | 薬局    |
| H 201 | 26.78㎡ | 飲食店   |
| I 202 | 94.00㎡ | 空     |
| J 203 | 31.19㎡ | 鮮魚店   |
| K 204 | 61.47㎡ | 鮮魚店   |
| L 205 | 65.84㎡ | 空     |
| M 206 | 45.83㎡ | 精肉店   |
| N 207 | 62.56㎡ | 空     |
| O 208 | 33.16㎡ | 針灸院   |
| P 209 | 60.33㎡ | 空     |
| Q 210 | 25.79㎡ | 飲食店   |
| R 211 | 38.46㎡ | 空     |

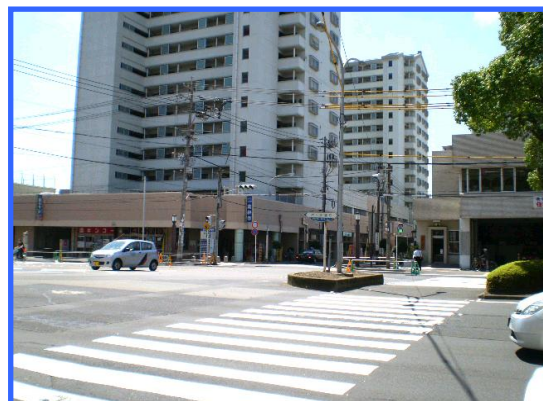

⑤ 外観(パース通り側)



⑥ 外観(中央部)



⑦ 外観(清滝川側)