

ツインハウス南林寺 店舗配置図



① 2号館内部




② 2号館内部



③ 1号館内部



④ 1号館内部

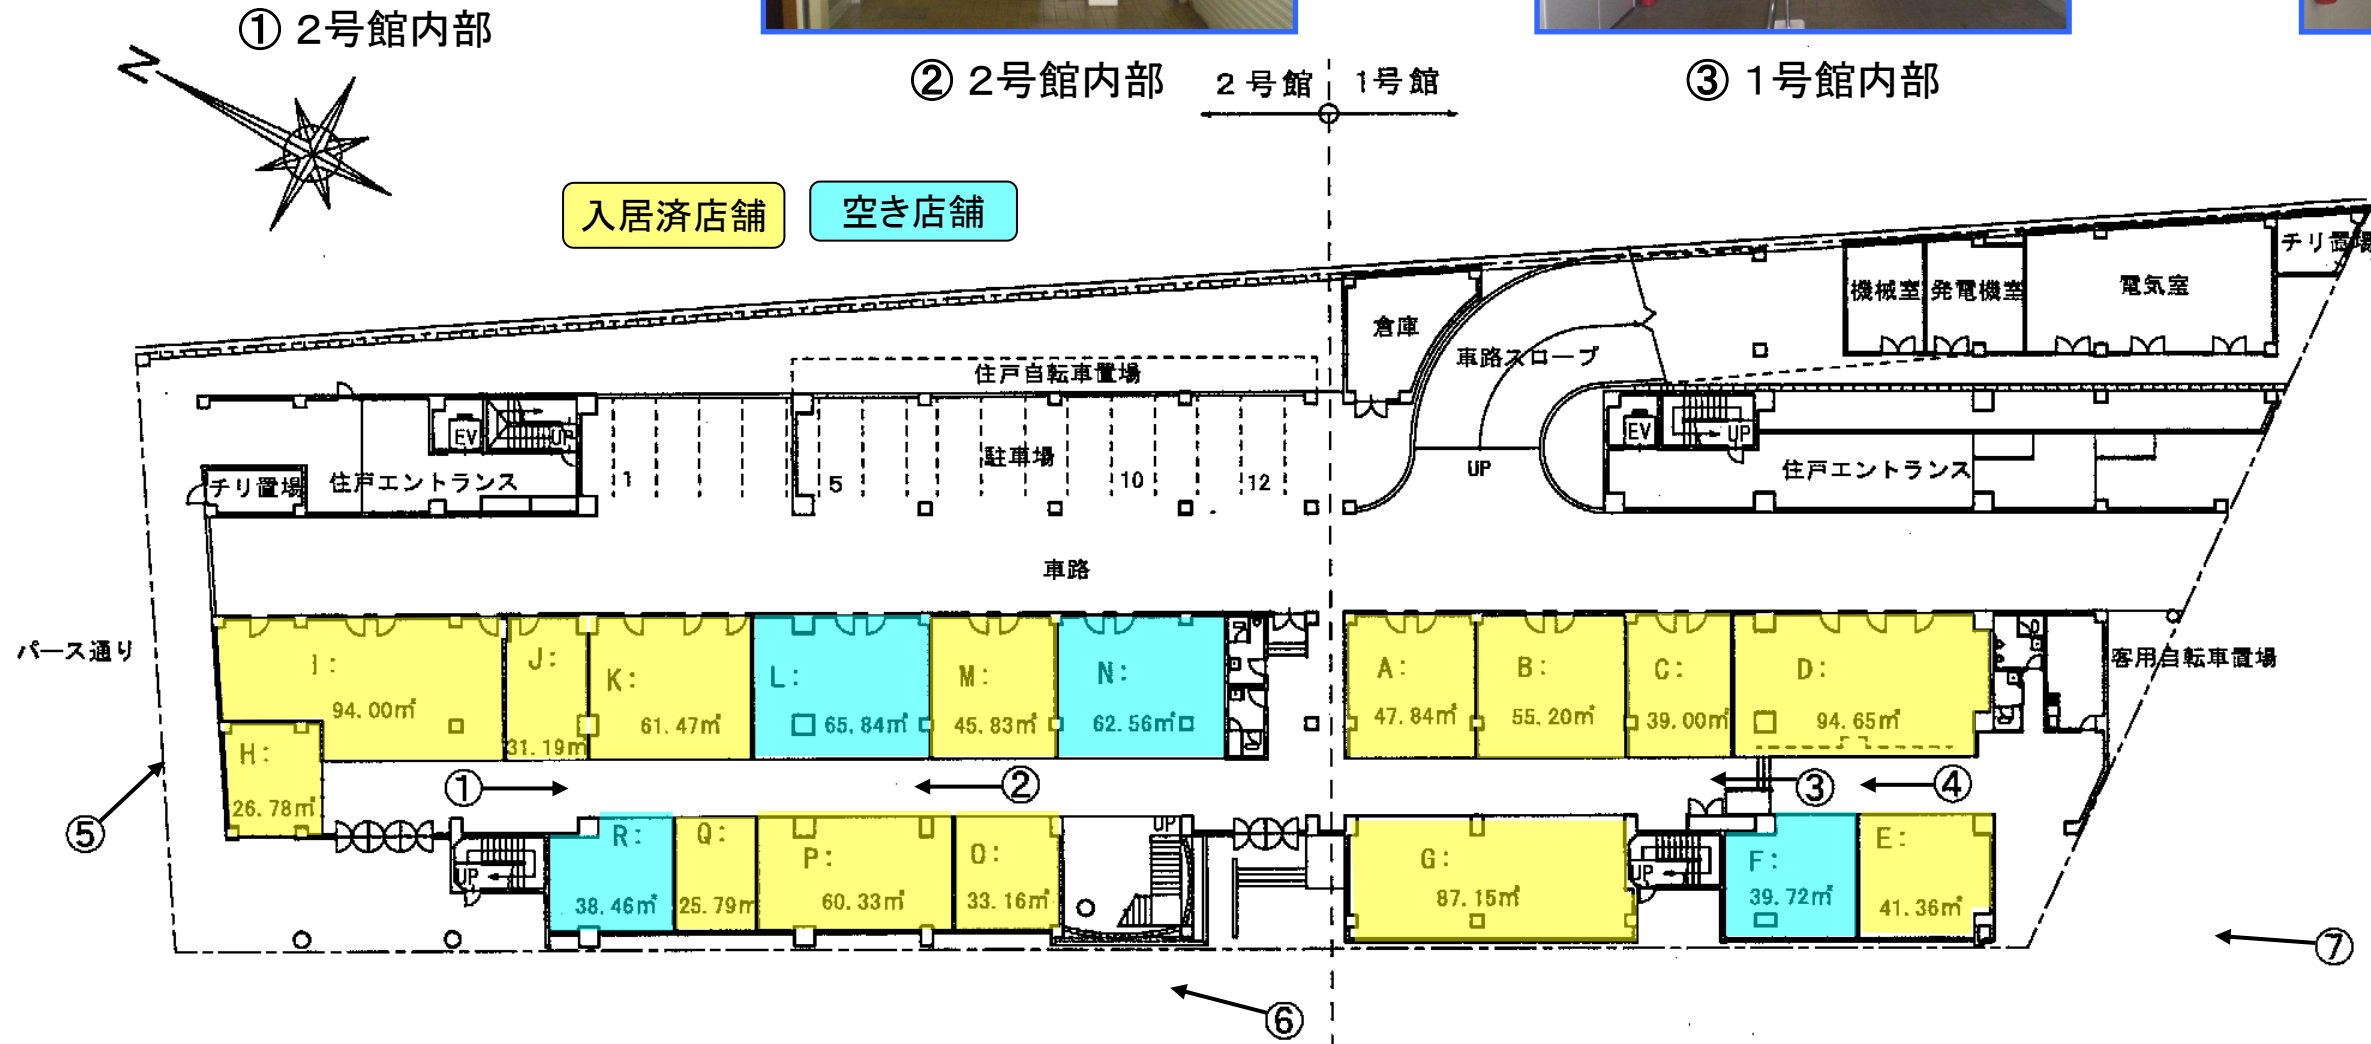

部屋番号	面積	入居状況	
A	112	47.84m ²	鮮魚店
B	113	55.20m ²	事務所
C	114	39.00m ²	
D	115	94.65m ²	精肉店
E	116	41.36m ²	ランドリー
F	117	39.72m ²	空
G	118	87.15m ²	薬局
H	201	26.78m ²	酒屋
I	202	94.00m ²	酒屋
J	203	31.19m ²	鮮魚店
K	204	61.47m ²	事務所
L	205	65.84m ²	空
M	206	45.83m ²	精肉店
N	207	62.56m ²	空
O	208	33.16m ²	針灸院
P	209	60.33m ²	服飾品店
Q	210	25.79m ²	飲食店
R	211	38.46m ²	空



⑤ 外観(パース通り側)



⑥ 外観(中央部)



⑦ 外観(清滝川側)