


- ① ③ CVSZ 100²-3C (別添配管) S-1 ~ S-4
 * 150²-3C (*) S-5 ~ S-8
 IV 22²x1 (*) ES3
- ② ④ CVSZ 100²-3C 直埋 S-1 ~ S-4
 * 150²-3C * S-5 ~ S-8
 IV 22²x1 * ES3
- ⑤ CVSZ 100²-3C * S-1 ~ S-4
 IV 22²x1 * ES3
- ⑥ CVSZ 100²-3C (92) 別添配管 S-1 ~ S-4
 IV 22²x1 ES3
- ⑦ CVSZ 60²-3C (70) * S-2 ~ S-4
 IV 8²x1 ES3
 CVSZ 35²-10C (54) * C
- ⑧ CVSZ 60²-3C 直埋 S-2 ~ S-4
 IV 8²x1 * ES3
 CVSZ 35²-10C * C
- ⑨ CVSZ 60²-3C (70) 別添配管 S-2 ~ S-4
 IV 8²x1 ES3
 CVSZ 35²-10C (54) * C
- ⑩ CVSZ 38²-3C (70) * S-3 ~ S-4
 IV 8²x1 ES3
 CVSZ 35²-10C (54) * C
- ⑪ CVSZ 38²-3C 直埋 S-3 ~ S-4
 IV 8²x1 * ES3
 CVSZ 35²-10C * C
- ⑫ CVSZ 38²-3C (70) 別添配管 S-3 ~ S-4
 IV 8²x1 ES3
 CVSZ 35²-10C (54) * C
- ⑬ CVSZ 22²-3C (54) * S-4
 IV 8²x1 ES3
 CVSZ 35²-6C (42) * C
- ⑭ CVSZ 22²-3C 直埋 S-4
 IV 8²x1 * ES3
 CVSZ 35²-6C * C
- ⑮ CVSZ 22²-3C (54) 別添配管 S-4
 IV 8²x1 ES3
 CVSZ 35²-6C (42) * C
- ⑯ CVSZ 22²-3C (54) * S-4
 IV 8²x1 ES3
 CVSZ 35²-10C * C
- ⑰ CVSZ 22²-3C 直埋 S-4
 IV 8²x1 * ES3
 CVSZ 35²-10C * C
- ⑱ CVSZ 150²-3C * S-5 ~ S-8
 IV 8²x1 * ES3
 CVSZ 35²-10C * C
- ⑲ CVSZ 150²-3C 直埋 S-5 ~ S-8
 IV 8²x1 * ES3
 CVSZ 35²-10C * C
- ⑳ CVSZ 150²-3C (104) 別添配管 S-5 ~ S-8
 IV 8²x1 ES3
 CVSZ 35²-10C (54) * C
- ㉑ CVSZ 60²-3C (70) * S-5 ~ S-7
 IV 8²x1 ES3
 CVSZ 35²-6C (42) * C
- ㉒ CVSZ 60²-3C 直埋 S-5 ~ S-7
 IV 8²x1 * ES3
 CVSZ 35²-6C * C
- ㉓ CVSZ 60²-3C (70) 別添配管 S-5 ~ S-7
 IV 8²x1 ES3
 CVSZ 35²-6C (42) * C
- ㉔ CVSZ 38²-3C (70) * S-5 ~ S-6
 IV 8²x1 ES3
 CVSZ 35²-6C (42) * C
- ㉕ CVSZ 38²-3C 直埋 S-5 ~ S-6
 IV 8²x1 * ES3
 CVSZ 35²-6C * C
- ㉖ CVSZ 38²-3C (70) 別添配管 S-5 ~ S-6
 IV 8²x1 ES3
 CVSZ 35²-6C (42) * C
- ㉗ CVSZ 22²-3C (54) * S-5
 IV 8²x1 ES3
 CVSZ 35²-3C (42) * C
- ㉘ CVSZ 22²-3C 直埋 S-5
 IV 8²x1 * ES3
 CVSZ 35²-3C * C
- ㉙ CVSZ 22²-3C (54) 別添配管 S-5
 IV 8²x1 ES3
 CVSZ 35²-3C (42) * C
- ㉚ CV 35²-3C (22) * C 電線 (1c2s)
 CVV 35²-4C (28) * C
- ㉛ CV 35²-3C (22) * C 電線 (1c2s)
 CVV 35²-4C (28) * C
- ㉜ CV 35²-3C (22) * C 電線 (1c2s)
 CVV 35²-4C (28) * C

No.3 電気室
 (別添工区工事)

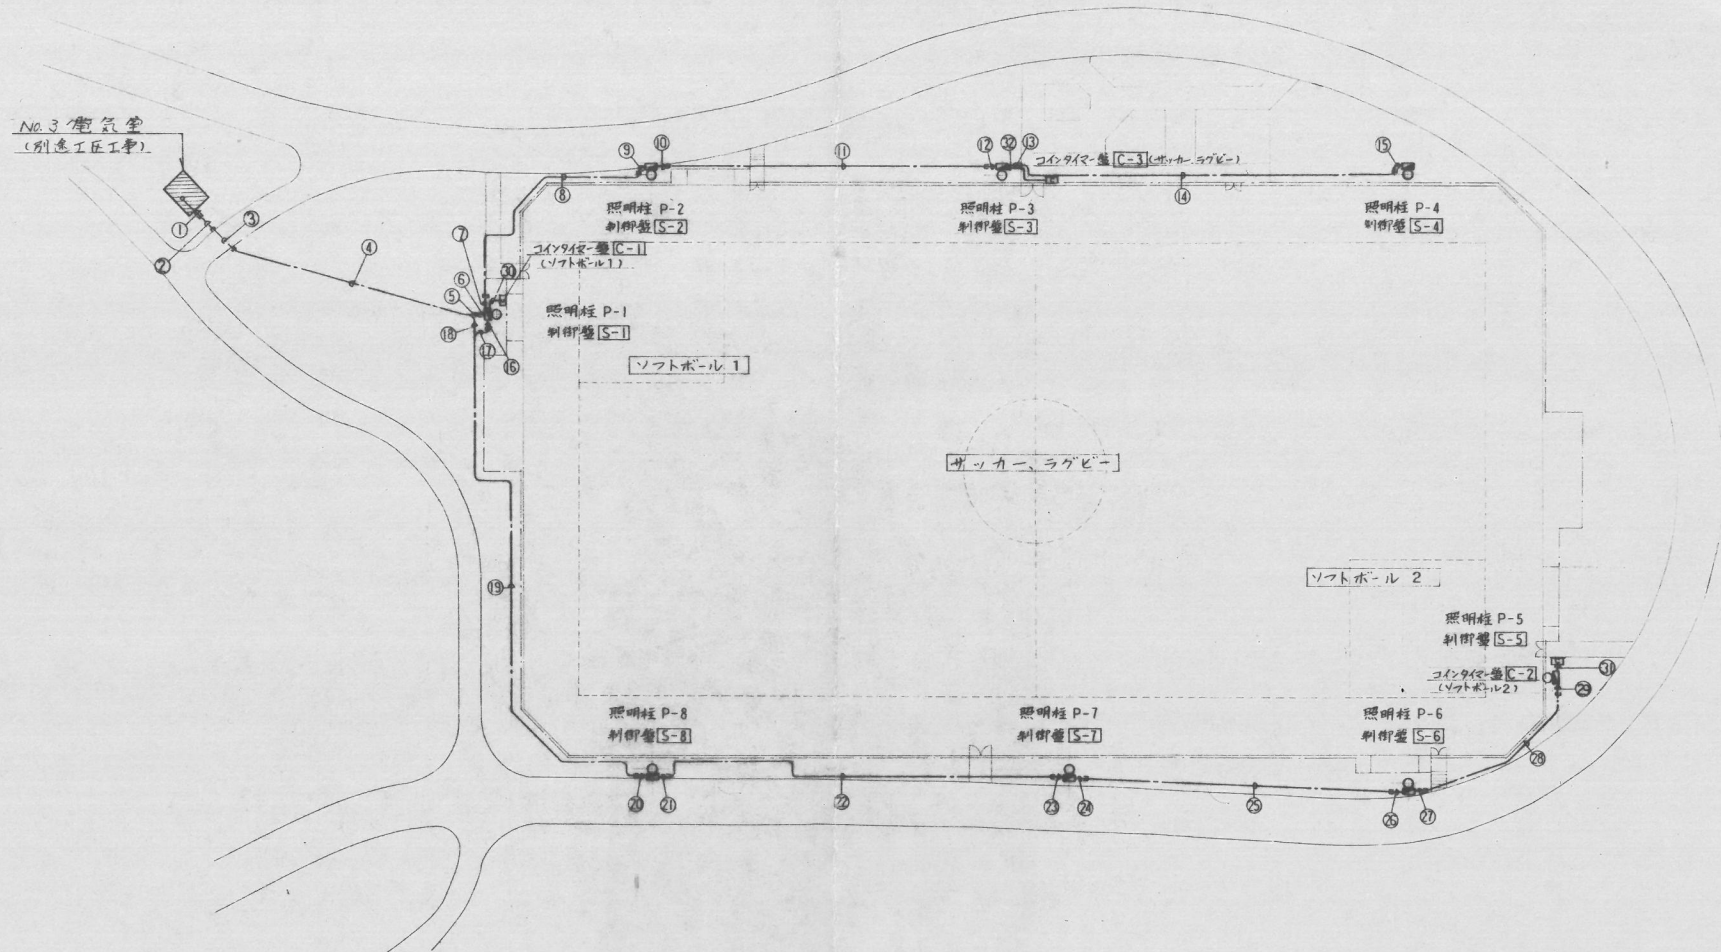

運動広場平面図 S=1:500

注 記

- 直埋ケーブル及び、配管上部には、GL-300の位置にケーブルシート(文字入)を敷設すること。
- 配線リスト中、Cは照明用制御盤を示す。

凡 例 表

記 号	名 称	仕 様	備 考
○	照 明 柱	(照明柱仕様参照)	
■	照 明 制 御 盤	(盤仕様参照)	
□	コインタイマー盤	(盤仕様参照)	

配管配線 地中埋設

承認	建築課長	係長	係員



三喜設計

一級建築士 前之園与市

所長	担当	製図

たけは健康の森公園電気設備工事(その4)

運動広場平面図

E	2
	4

