全　体　配　線　図　　S:1/500

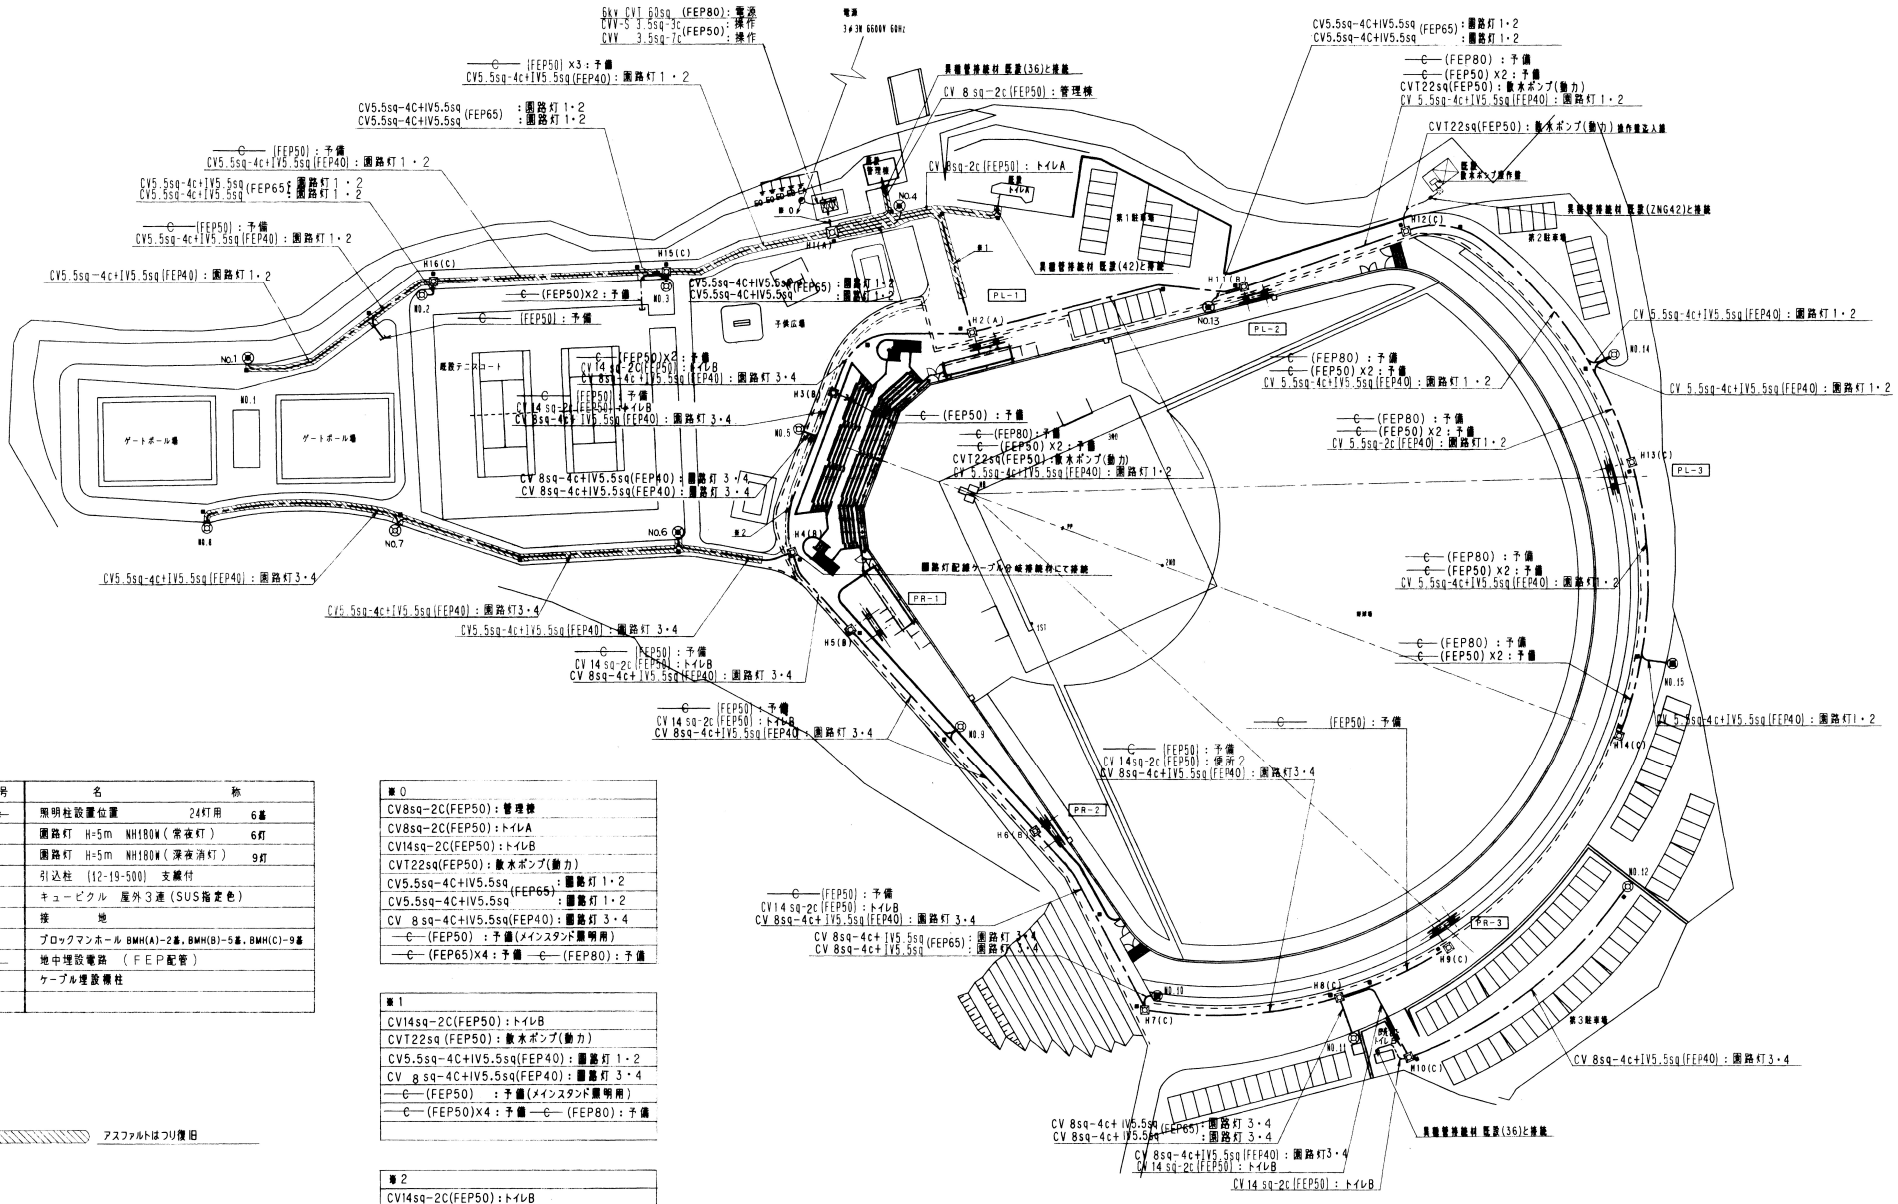

凡　例

記　号	名　　称	
	照明柱設置位置　24灯用	6基
	園路灯　H=5m　NH180W（常夜灯）	6灯
	園路灯　H=5m　NH180W（深夜消灯）	9灯
	引込柱　(12-19-500)　支線付	
	キュービクル　屋外3連（SUS指定色）	
	接　　地	
	ブロックマンホール BMH(A)-2基，BMH(B)-5基，BMH(C)-9基	
	地中埋設電路　（FEP配管）	
	ケーブル埋設標柱	

アスファルトはつり復旧

車0
CV8sq-2C(FEP50)：管理機
CV8sq-2C(FEP50)：トイレA
CV14sq-2C(FEP50)：トイレB
CVT22sq(FEP50)：散水ポンプ(動力)
CV5.5sq-4C+IV5.5sq (FEP65)：園路灯1・2
CV5.5sq-4C+IV5.5sq：園路灯1・2
CV 8sq-4C+IV5.5sq(FEP40)：園路灯3・4
C (FEP50)：予備(メインスタンド照明用)
C (FEP65)×4：予備　C (FEP80)：予備

車1
CV14sq-2C(FEP50)：トイレB
CVT22sq(FEP50)：散水ポンプ(動力)
CV5.5sq-4C+IV5.5sq(FEP40)：園路灯1・2
CV 8sq-4C+IV5.5sq(FEP40)：園路灯3・4
C (FEP50)：予備(メインスタンド照明用)
C (FEP50)×4：予備　C (FEP80)：予備

車2
CV14sq-2C(FEP50)：トイレB
CV 8sq-4C+IV5.5sqx2(FEP40)：園路灯3・4
C (FEP50)：予備

※（ナイター照明用配線・配管は，別図面参照）

鹿児島市建設局建築部設備課	課長	係長	係	住所 鹿児島市 第1-9-31号 （株）国土技術コンサルタンツ 代表取締役 柚井 宏方	設計	担当	製図	設計年月日 H12.4	工事名	小野公園整備電気その他設備工事	図面番号	2
								縮尺 1/500	図面種類	配置図(全体配線図)		全 19