


# 鹿児島都市計画事業 谷山駅周辺地区土地区画整理事業 設計図

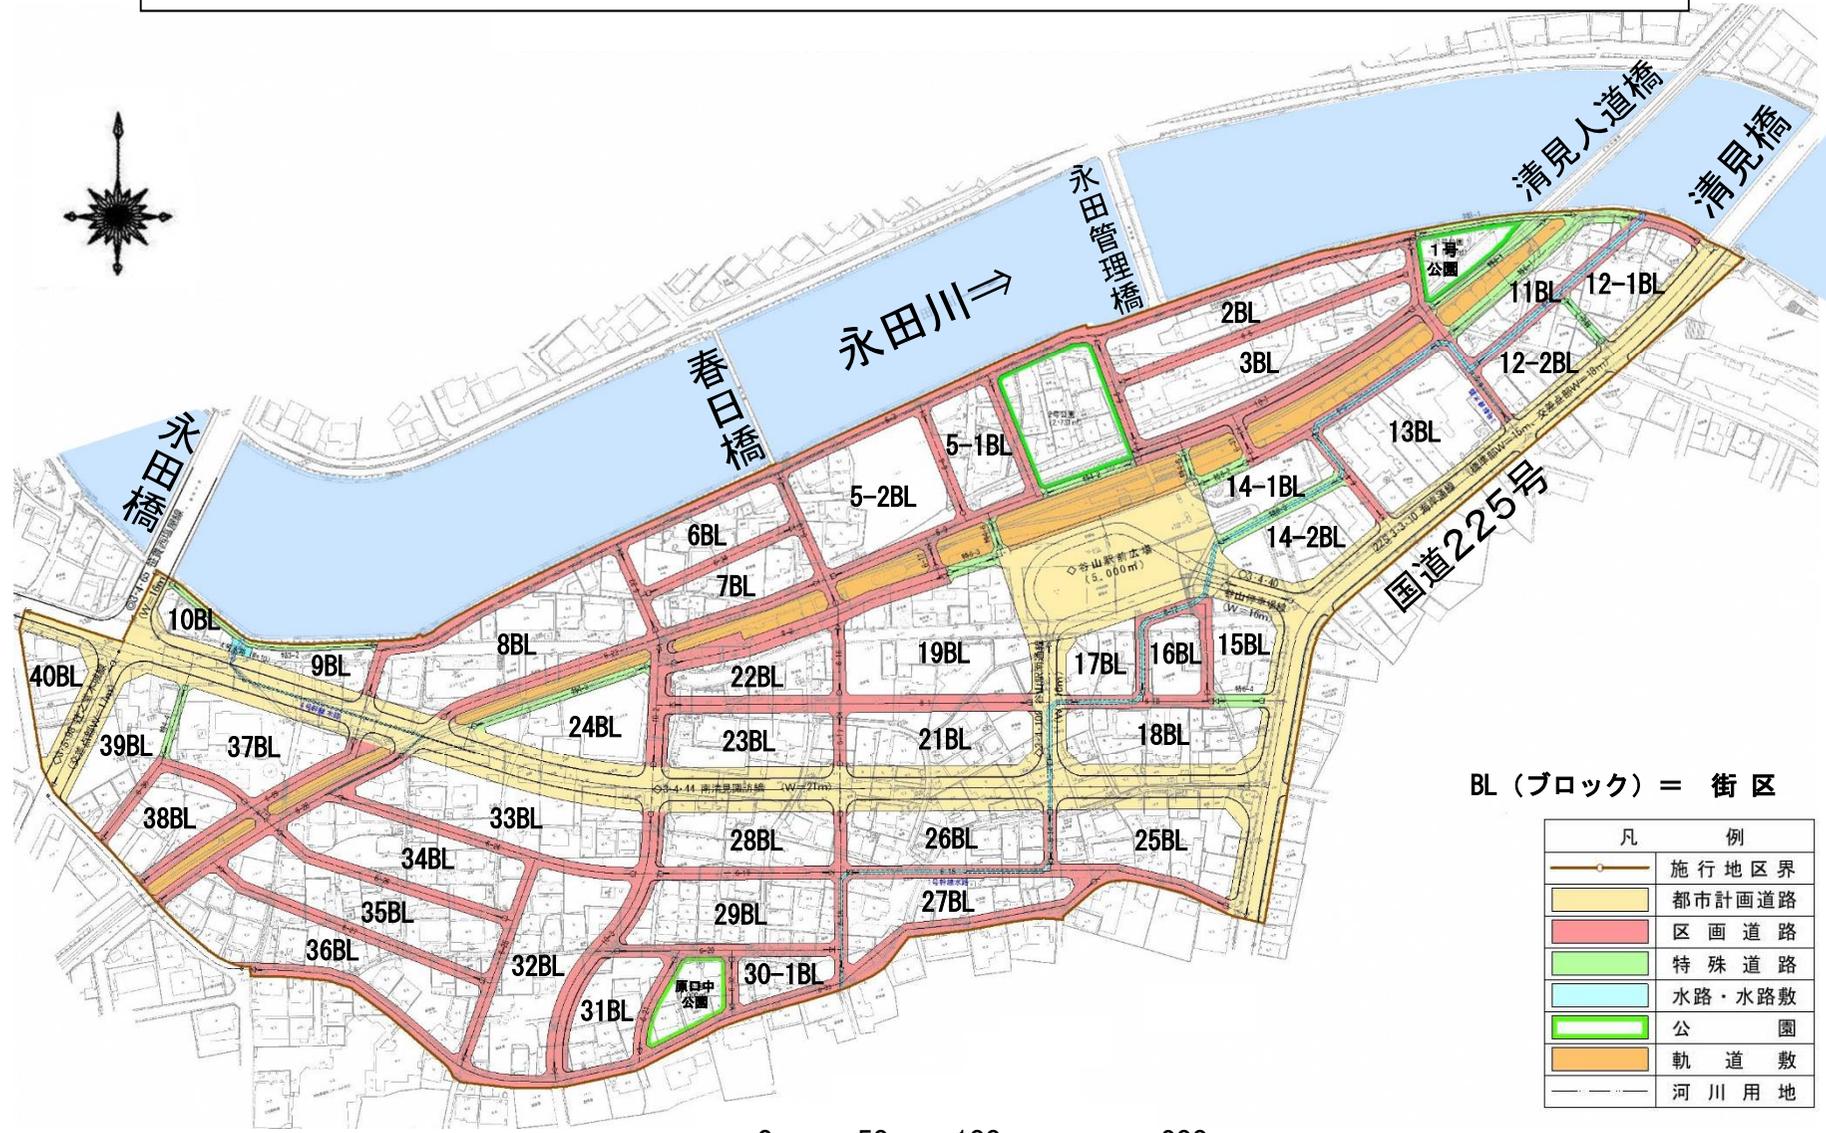

BL (ブロック) = 街区

凡	例
	施行地区界
	都市計画道路
	区画道路
	特殊道路
	水路・水路敷
	公園
	軌道敷
	河川用地

