



変更前の街区図

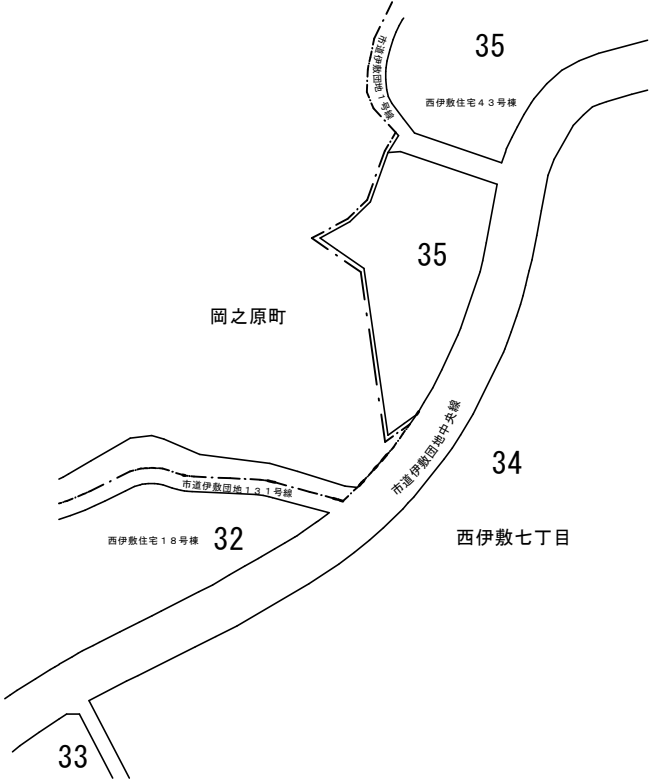

凡 例
町 界 ---
街区界 —

縮尺 1:2,000

変更後の街区図

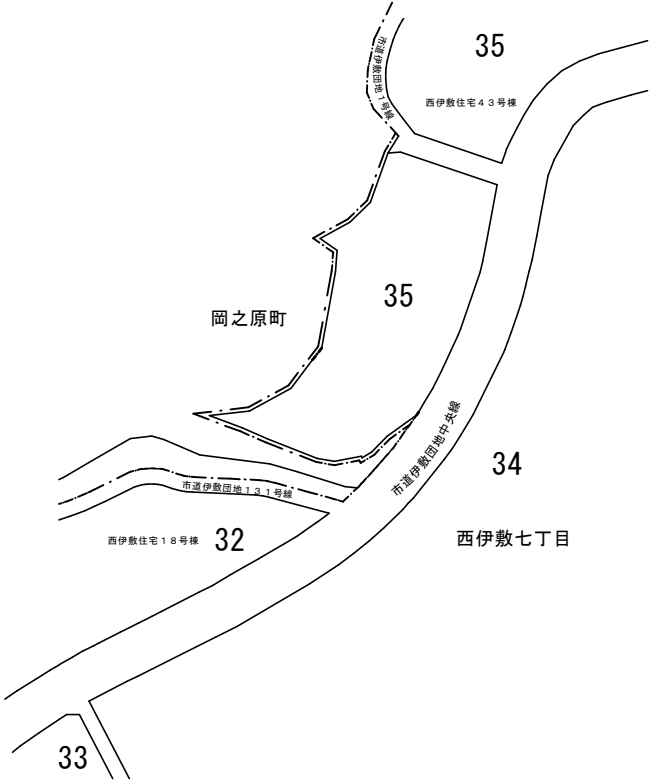

凡 例
町 界 ---
街区界 —

縮尺 1:2,000