


喜入都市計画 用途地域の決定  
 〈鹿児島市決定〉  
 【計画図】1/2, 500

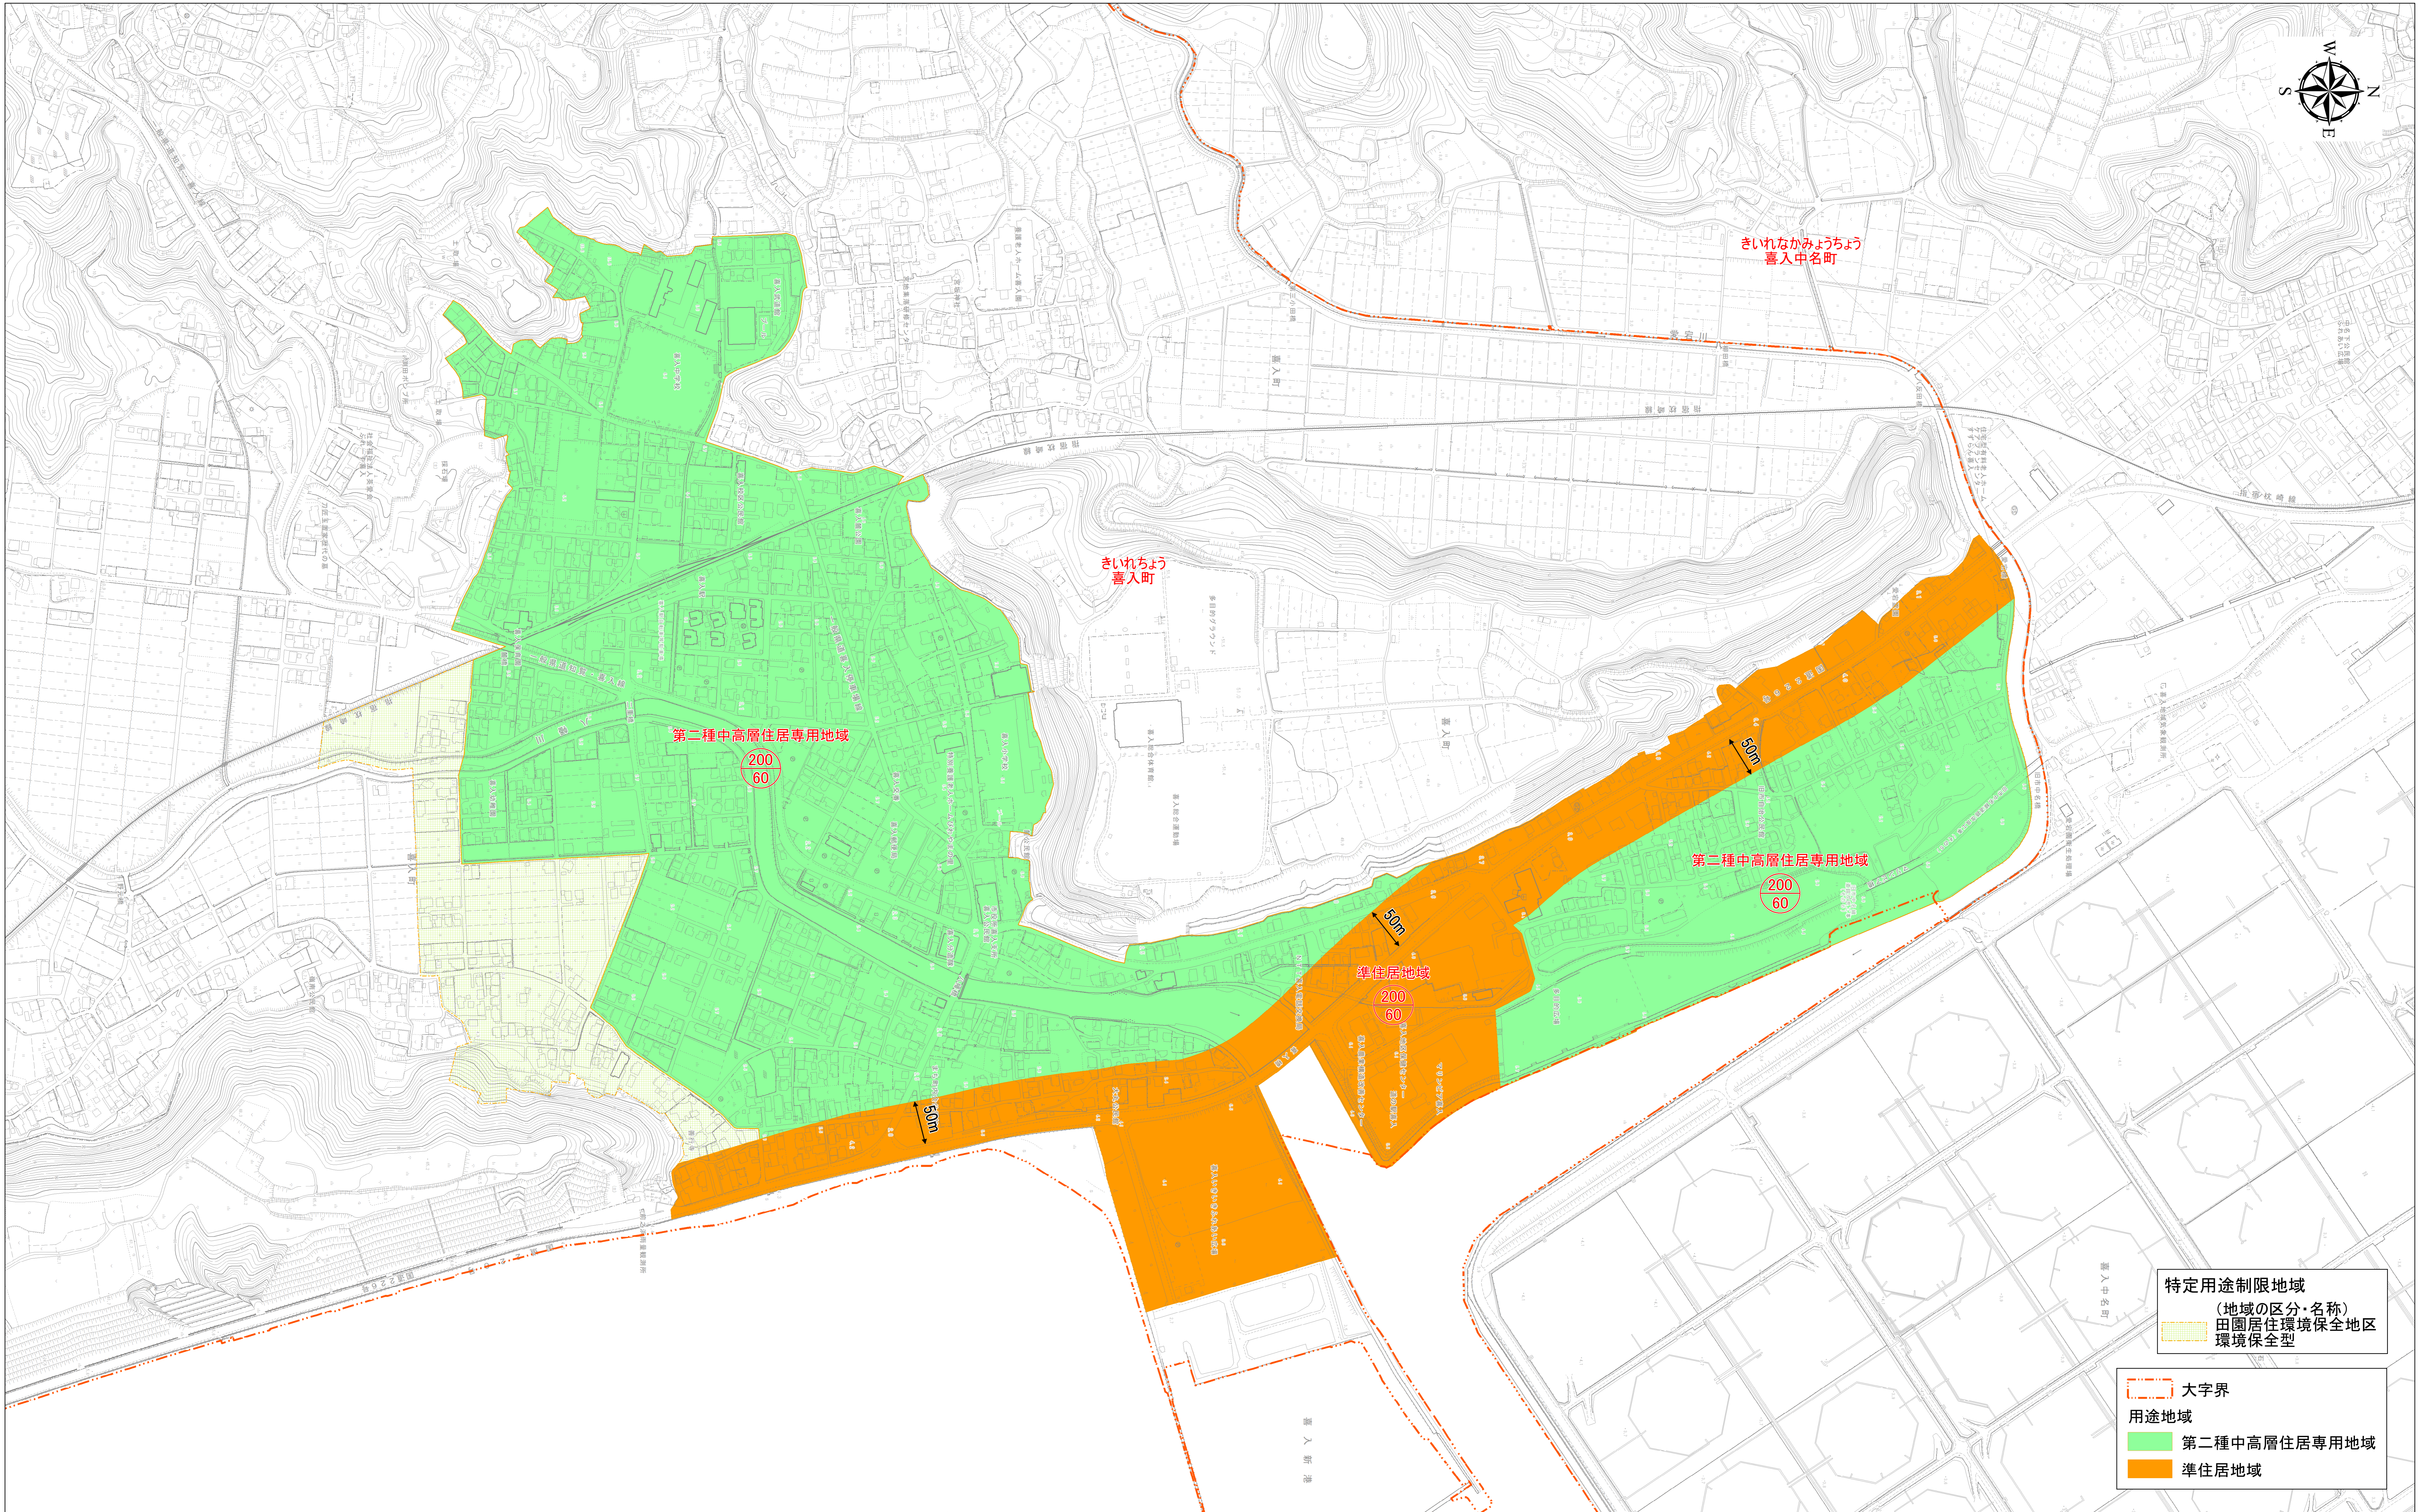

特定用途制限地域  
 (地域の区分・名称)

田園居住環境保全地区  
 環境保全型

大字界

用途地域

第二種中高層住居専用地域

準住居地域

