



鹿児島都市計画地区計画(与次郎ヶ浜地区) 位置図

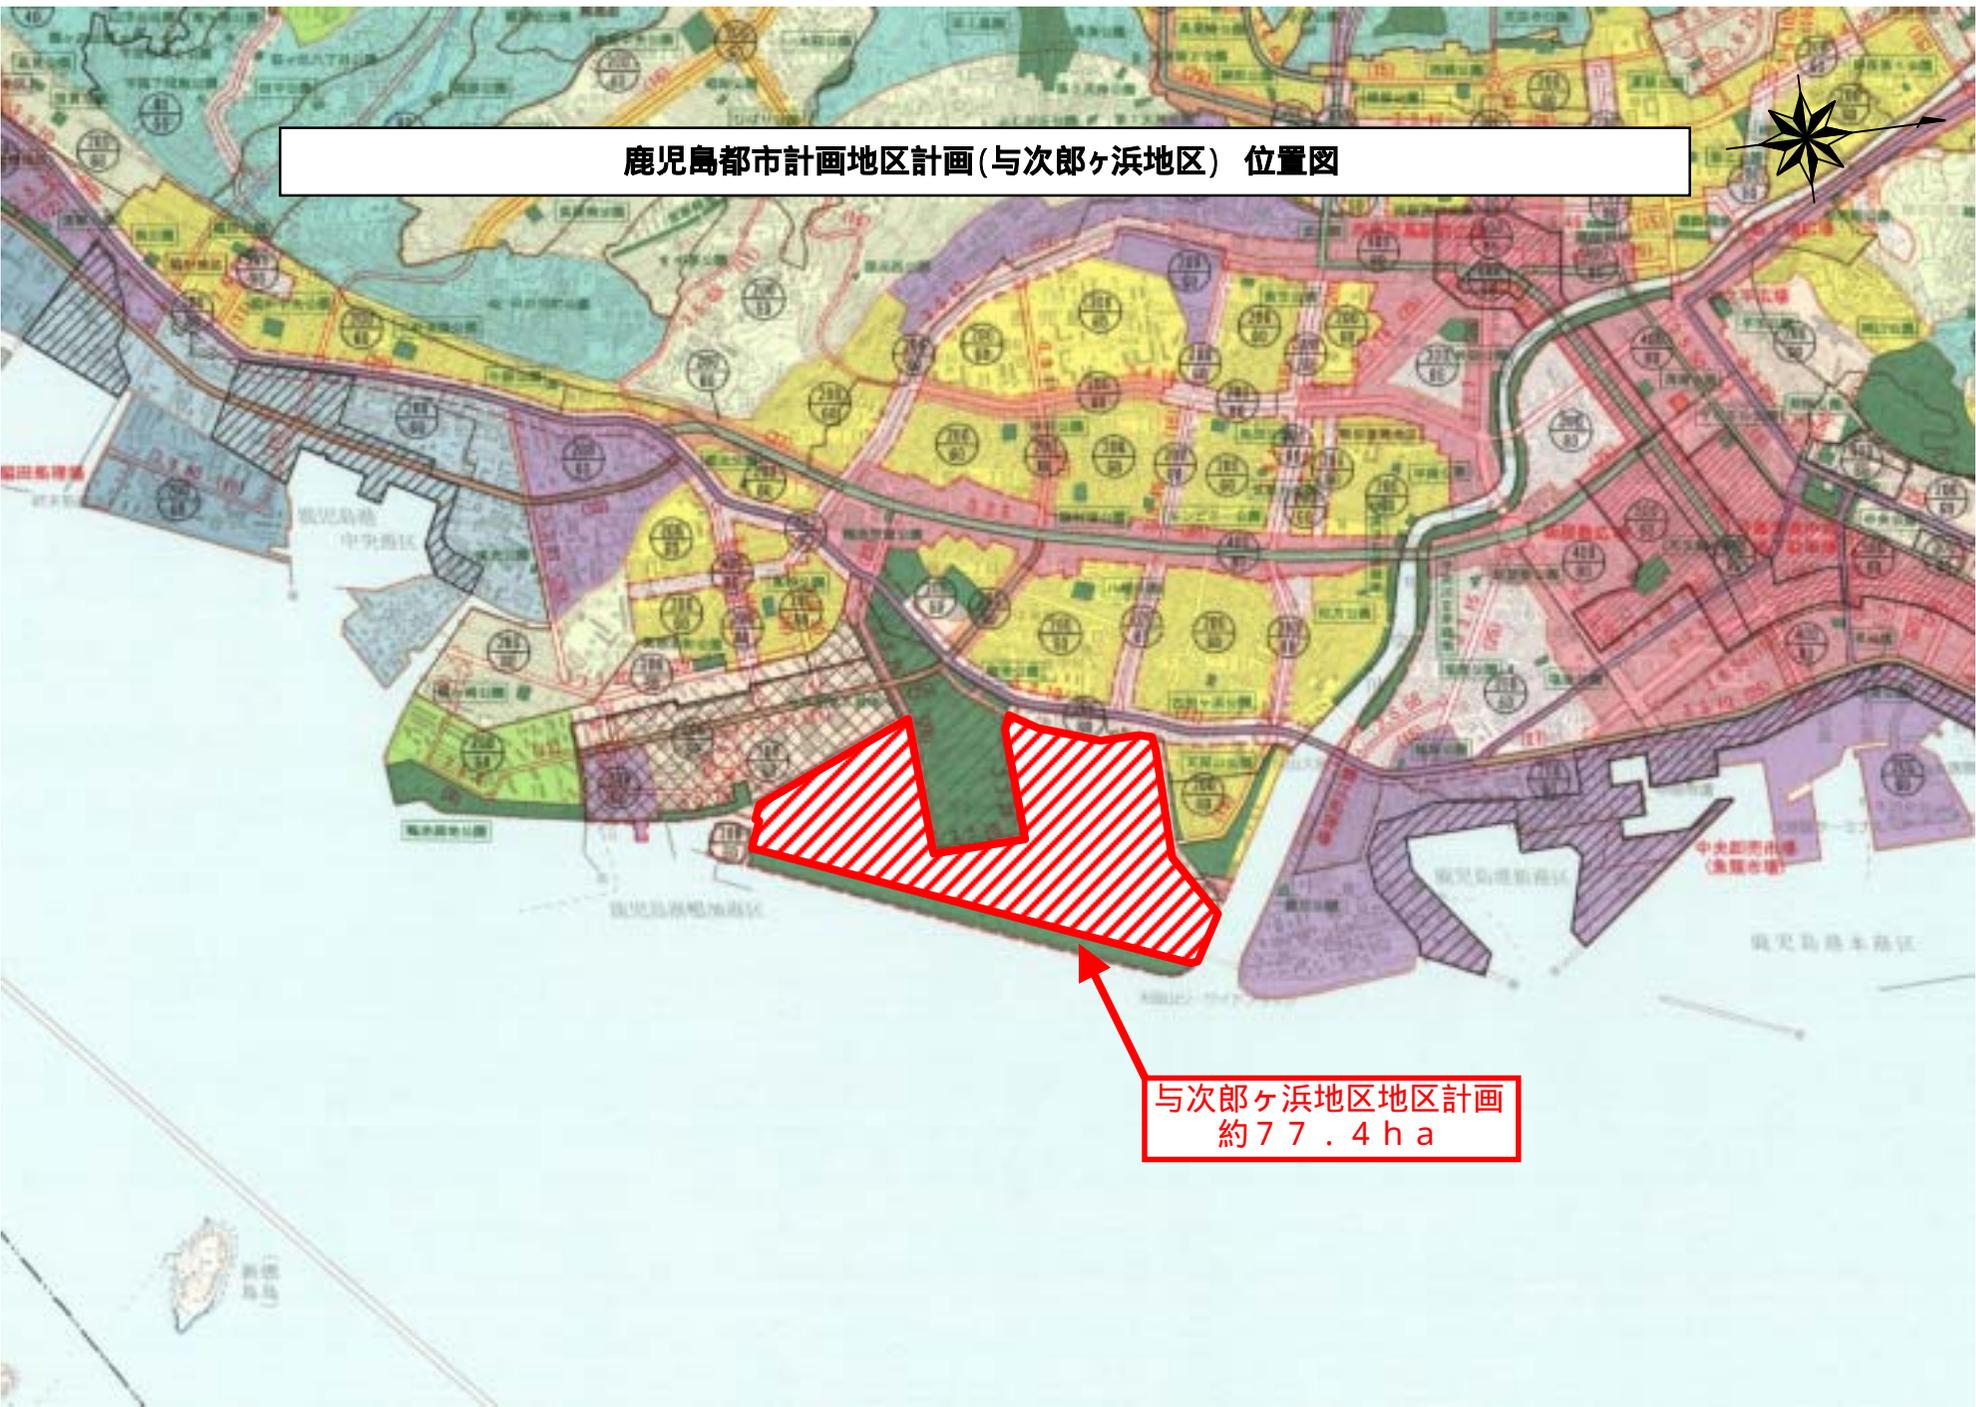

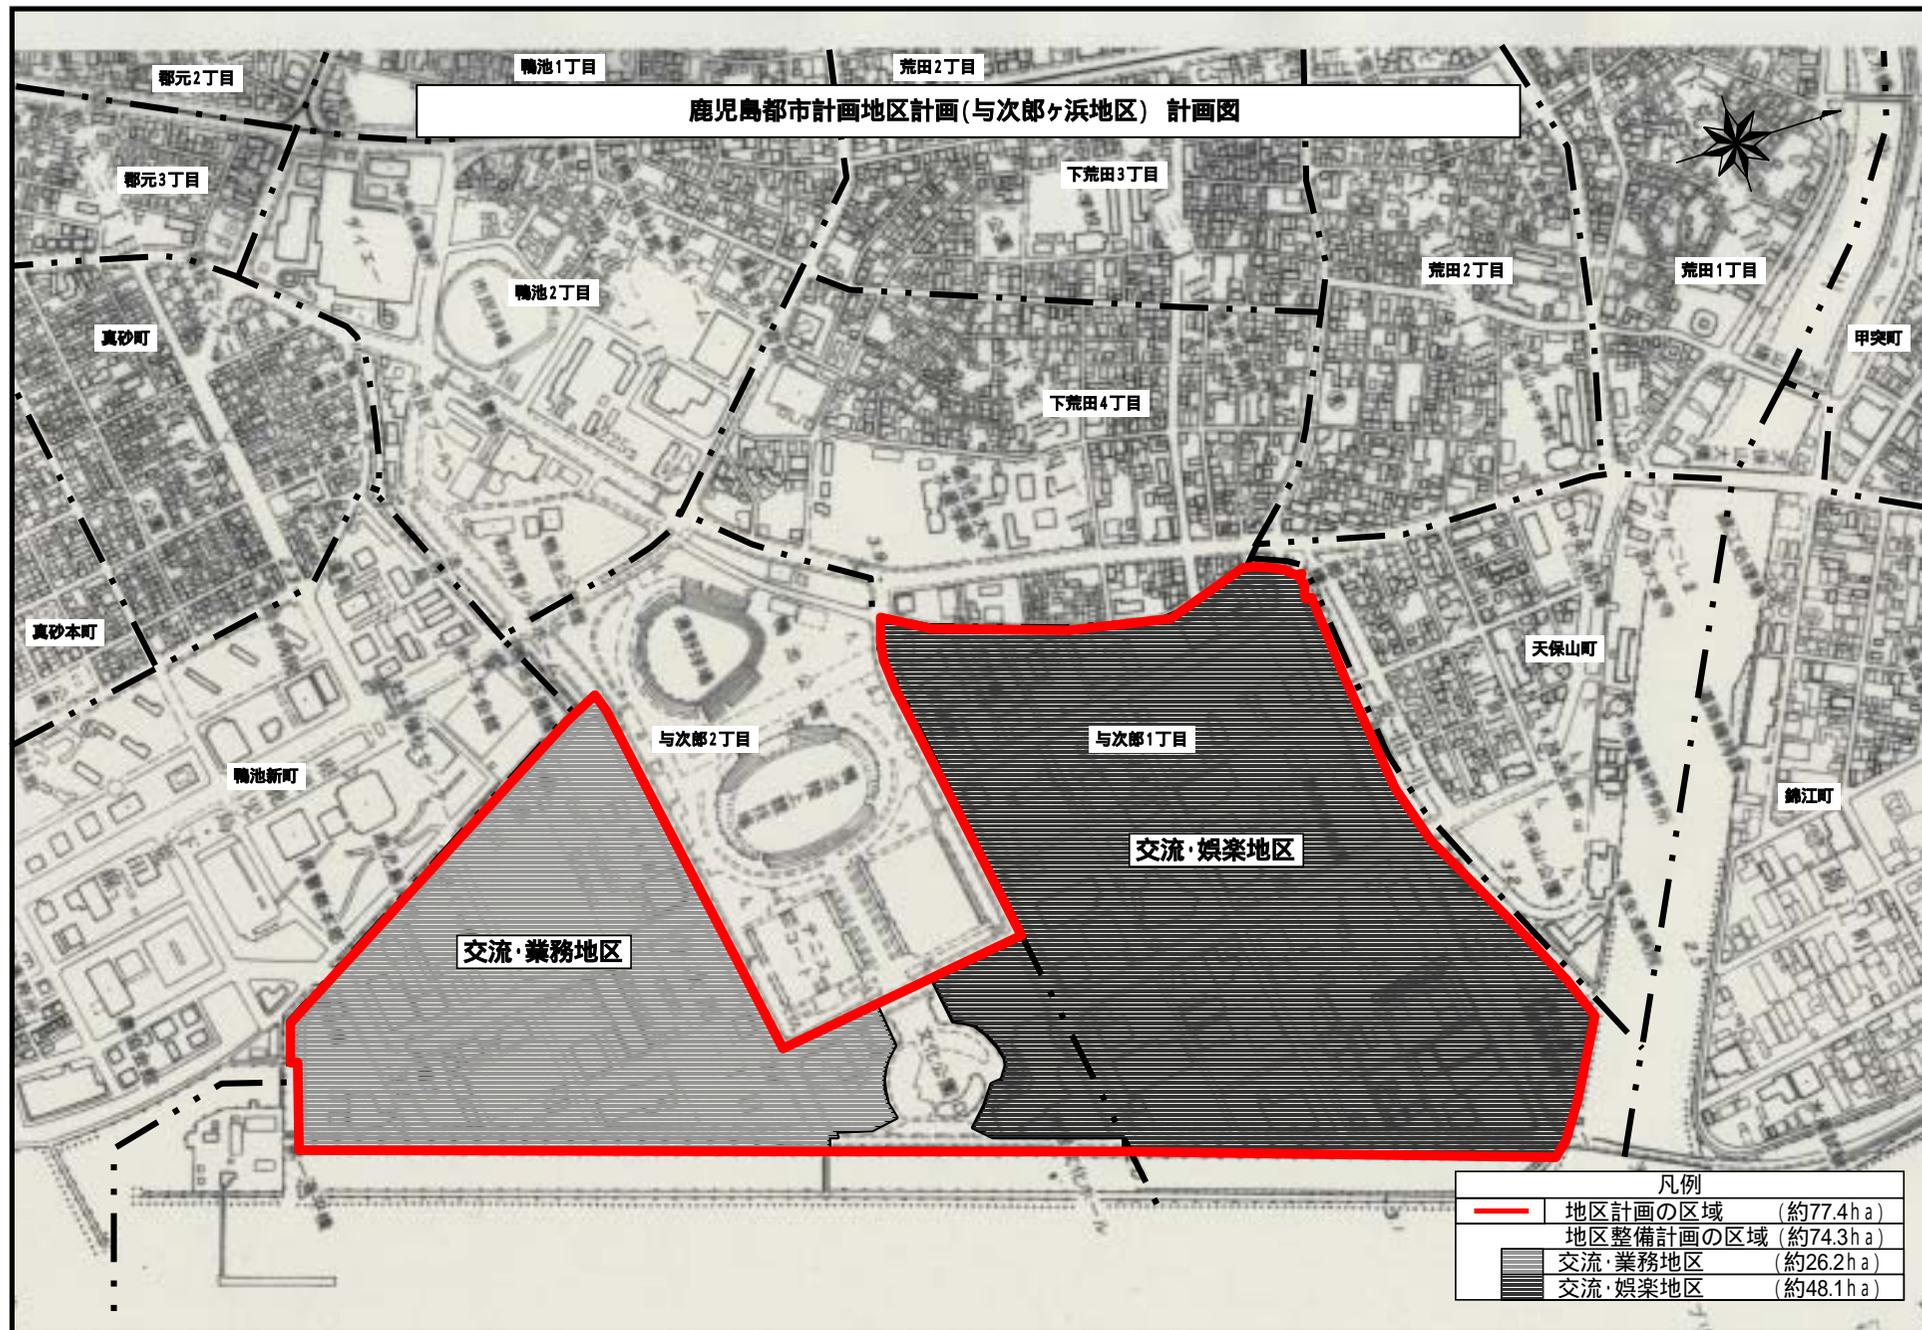

鹿児島都市計画地区計画(与次郎ヶ浜地区)計画図

凡例	
	地区計画の区域 (約77.4ha)
	地区整備計画の区域 (約74.3ha)
	交流・業務地区 (約26.2ha)
	交流・娯楽地区 (約48.1ha)

