


鹿児島都市計画地区計画(寺山風致地区丸坊団地地区) 計画図一区域 S=1:500

鹿児島都市計画寺山風致地区丸坊団地地区地区計画
面積;約0.45ha

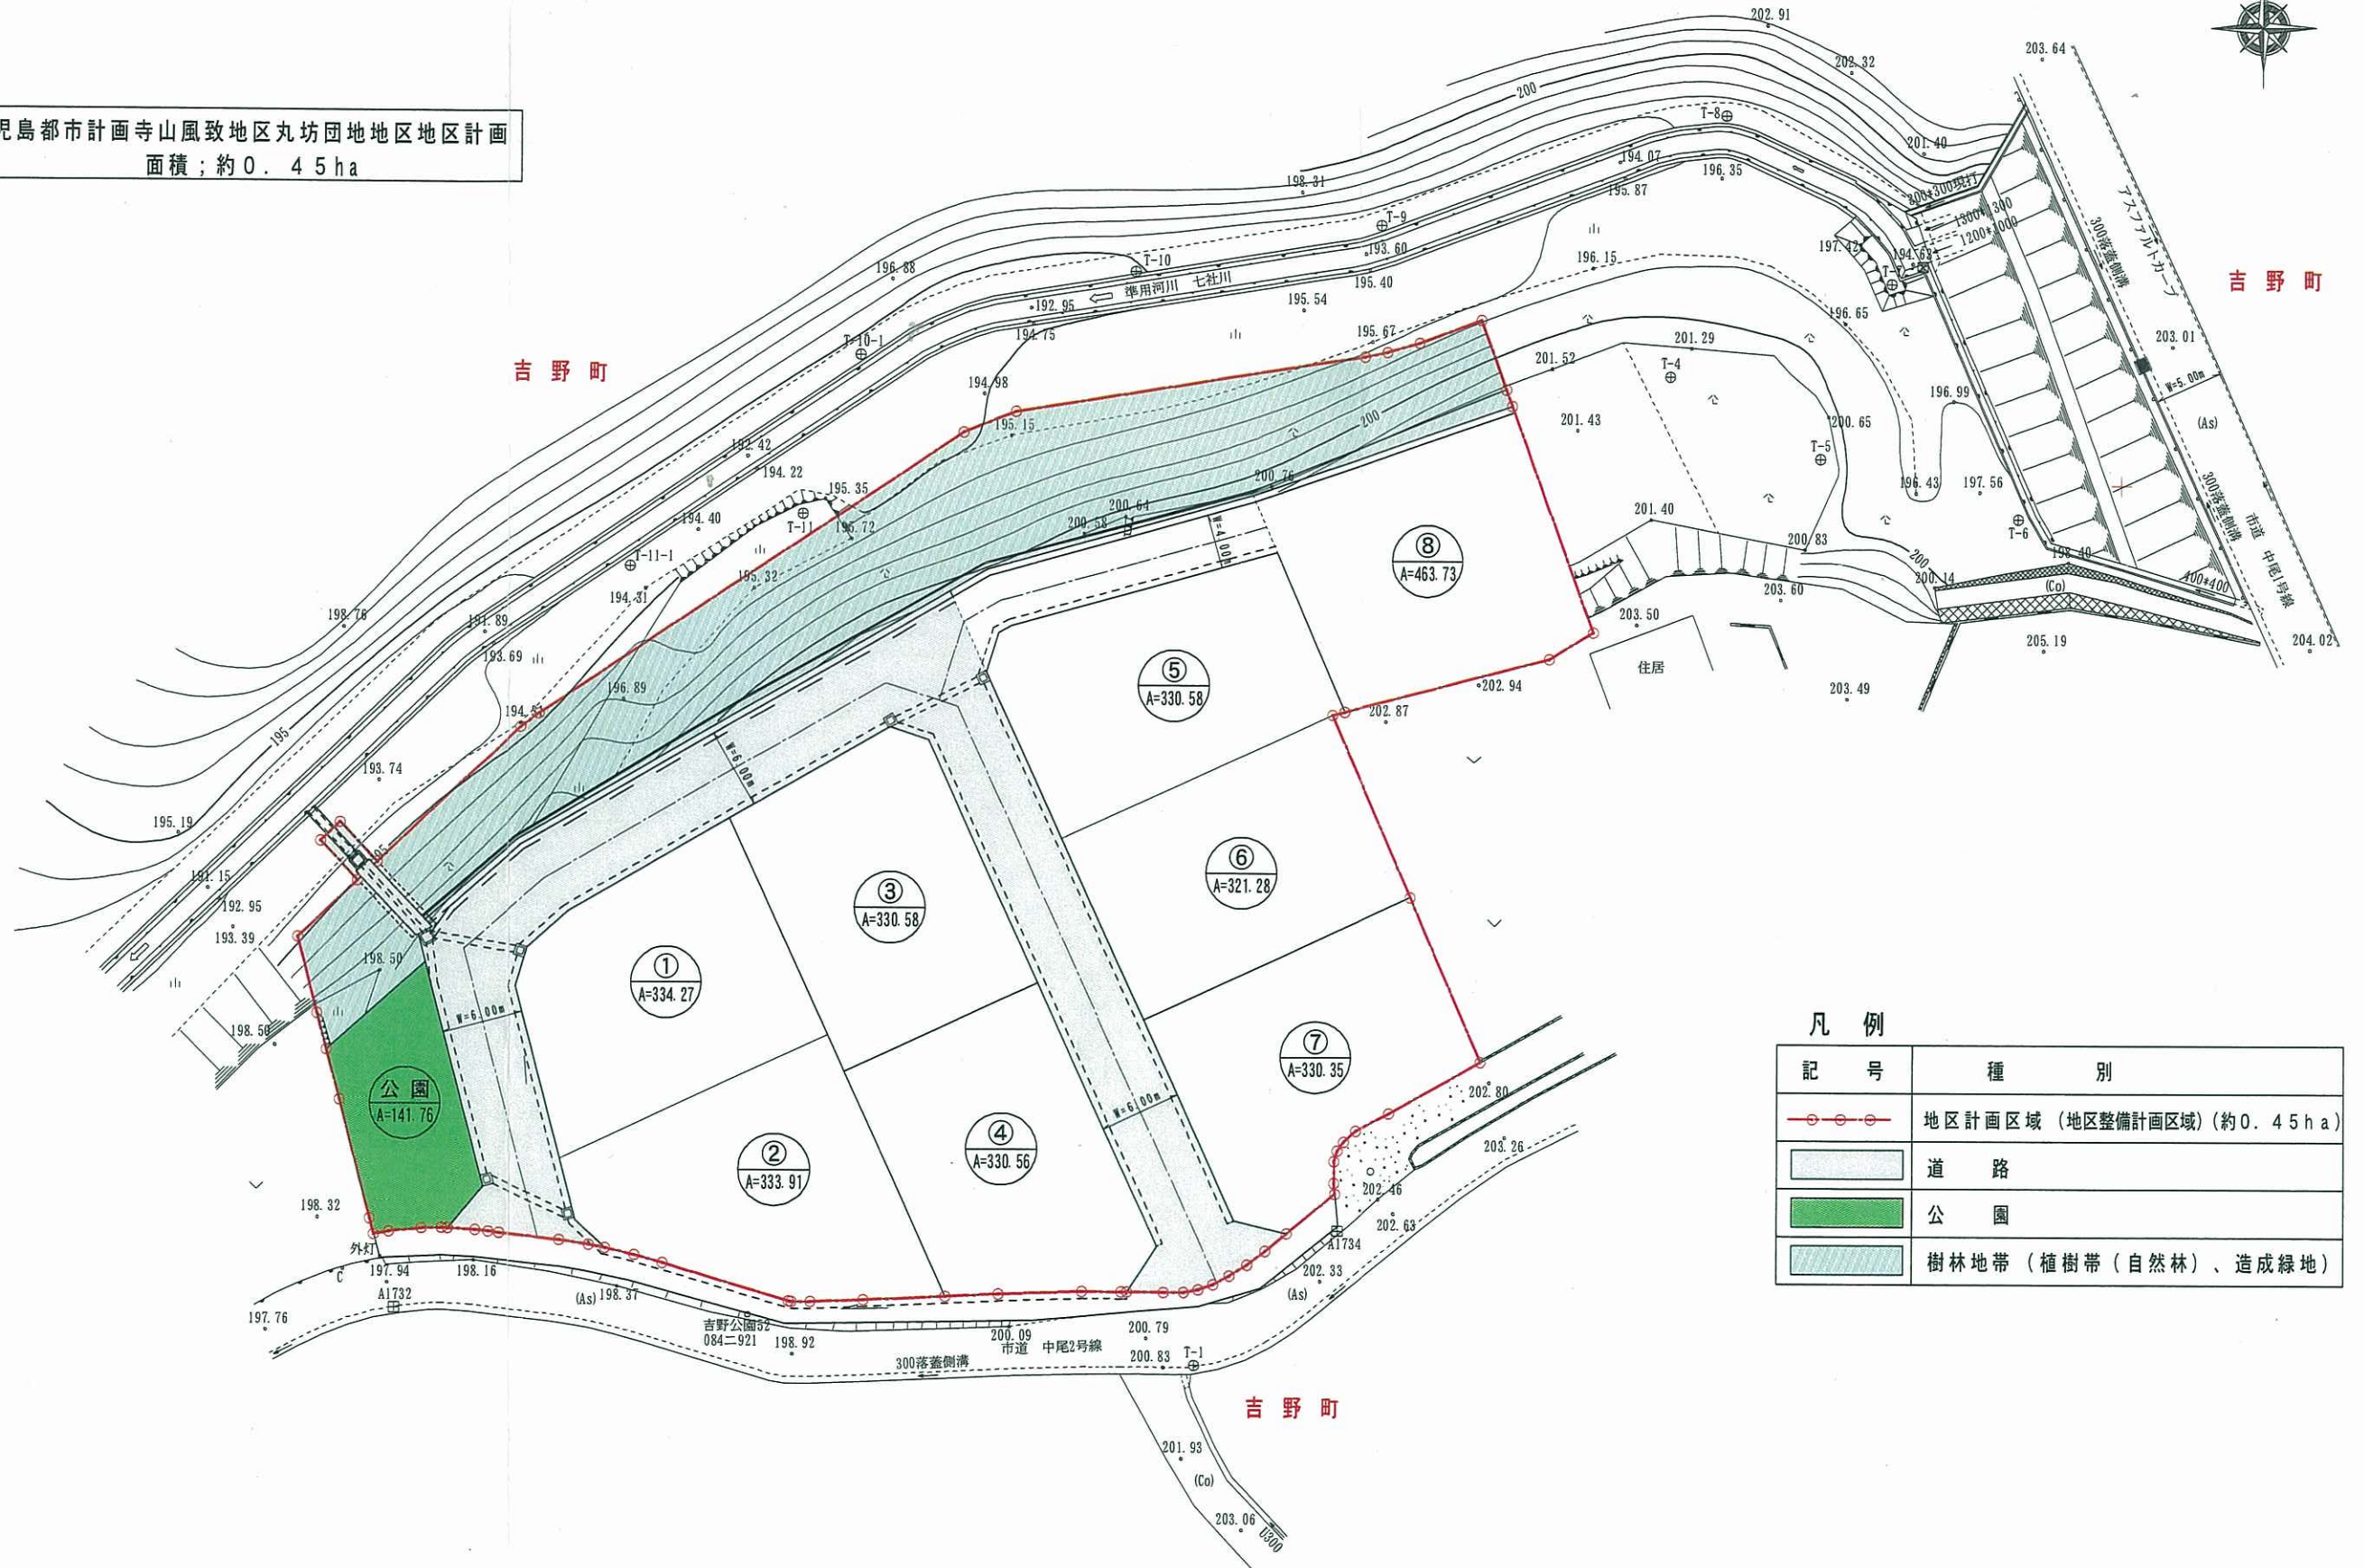

凡例

記号	種別
	地区計画区域(地区整備計画区域)(約0.45ha)
	道路
	公園
	樹林地帯(植樹帯(自然林)、造成緑地)