

鹿児島都市計画地区計画（星ヶ峯南地区）計画図一区域

凡 例

-----	町 界
○—○	地区計画区域 (約 35.4ha)
·····	地区整備計画区域 (約 35.4ha)
A 地 区	(約 35.1ha)
B 地 区	(約 0.3ha)
地区施設（道路）	
地区施設（港道）	
地区施設（公園、草地）	
樹林地等（防護林地、法面緑地、透法緑地）	

鹿児島都市計画星ヶ峯南地区地区計画


面積：約 35.4ha

B地区 約 0.3ha

星ヶ峯 6 丁目

A地区 約 35.1ha

星ヶ峯 2 丁目

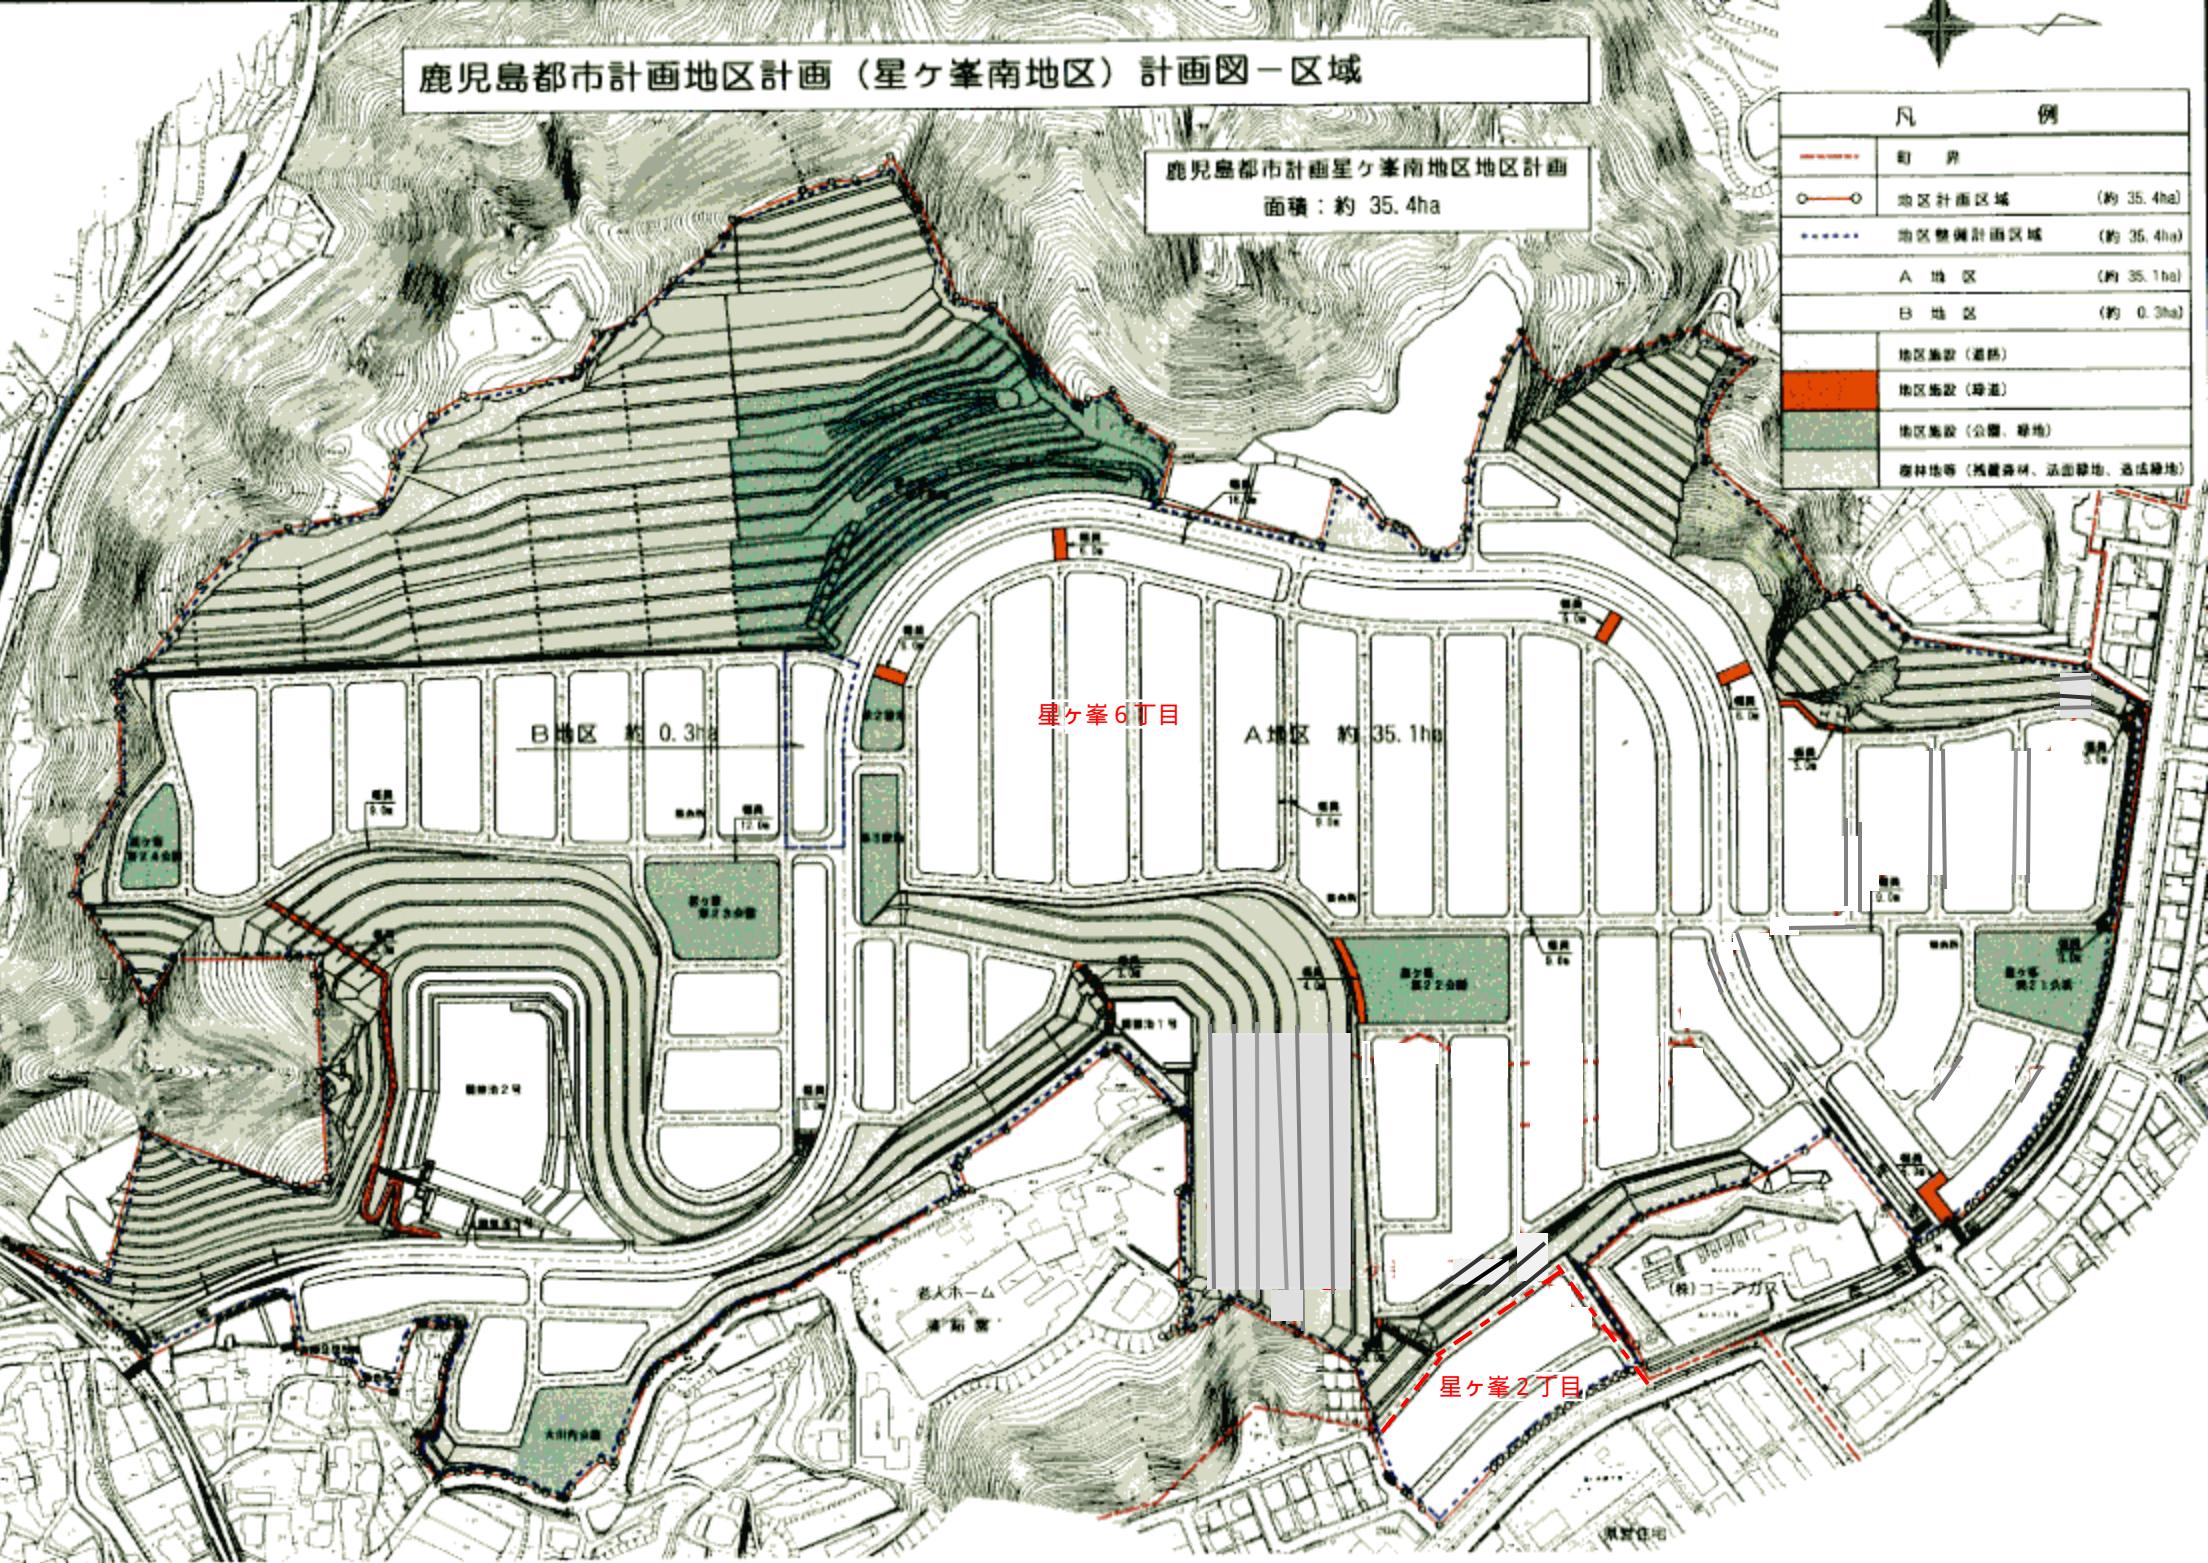

鹿児島都市計画地区計画（星ヶ峯南地区）計画図－壁面の位置の制限(道路)

鹿児島都市計画星ヶ峯南地区地区計画

面積：約 35.4ha

凡 例

○	地区計画区域
---	地区整備計画区域
区分	壁面位置
■	幅員16m道路 道路境界線から1.5m
■	上記以外の道路 道路境界線から1.0m

