


鹿児島都市計画地区計画（鴨池ニュータウン業務地区）計画図―壁面の位置の制限（道路）

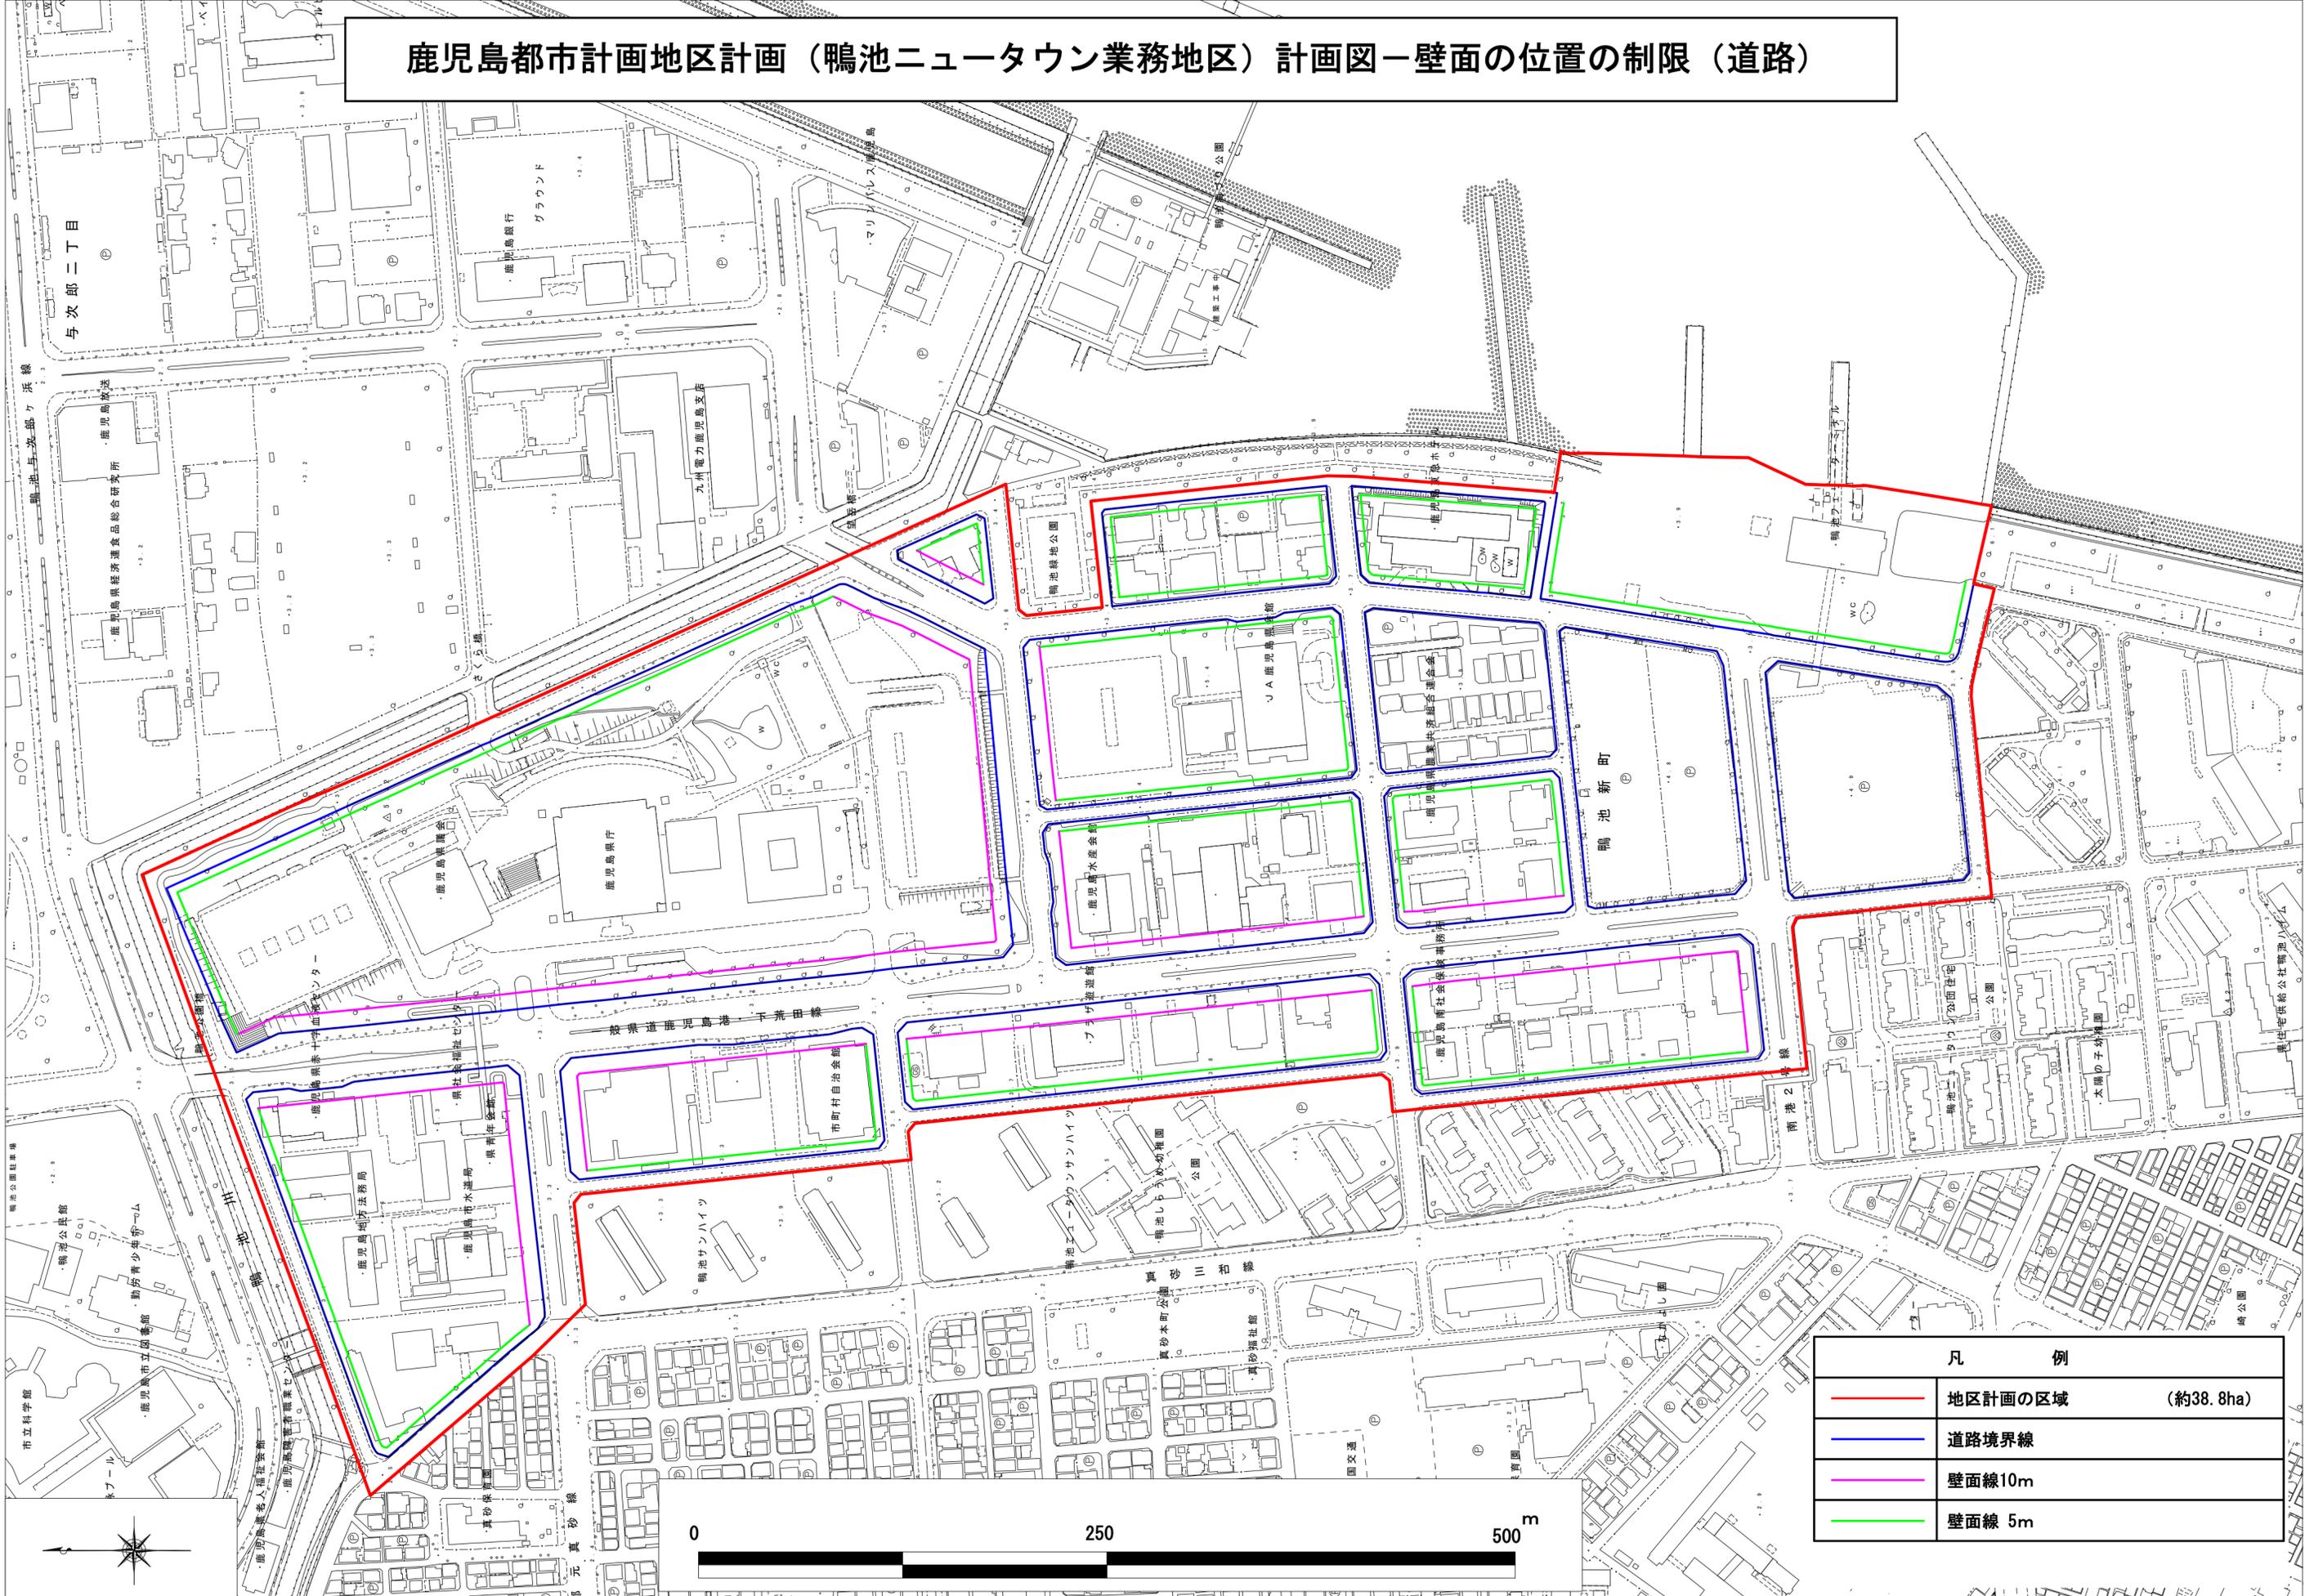

凡 例	
	地区計画の区域 (約38.8ha)
	道路境界線
	壁面線10m
	壁面線 5m