


鹿児島都市計画地区計画（パルタウン大明丘地区）計画図・・・区域 S=1:500

凡 例	
	地区計画区域 (約1.6ha)
	地区整備計画区域 (約1.6ha)

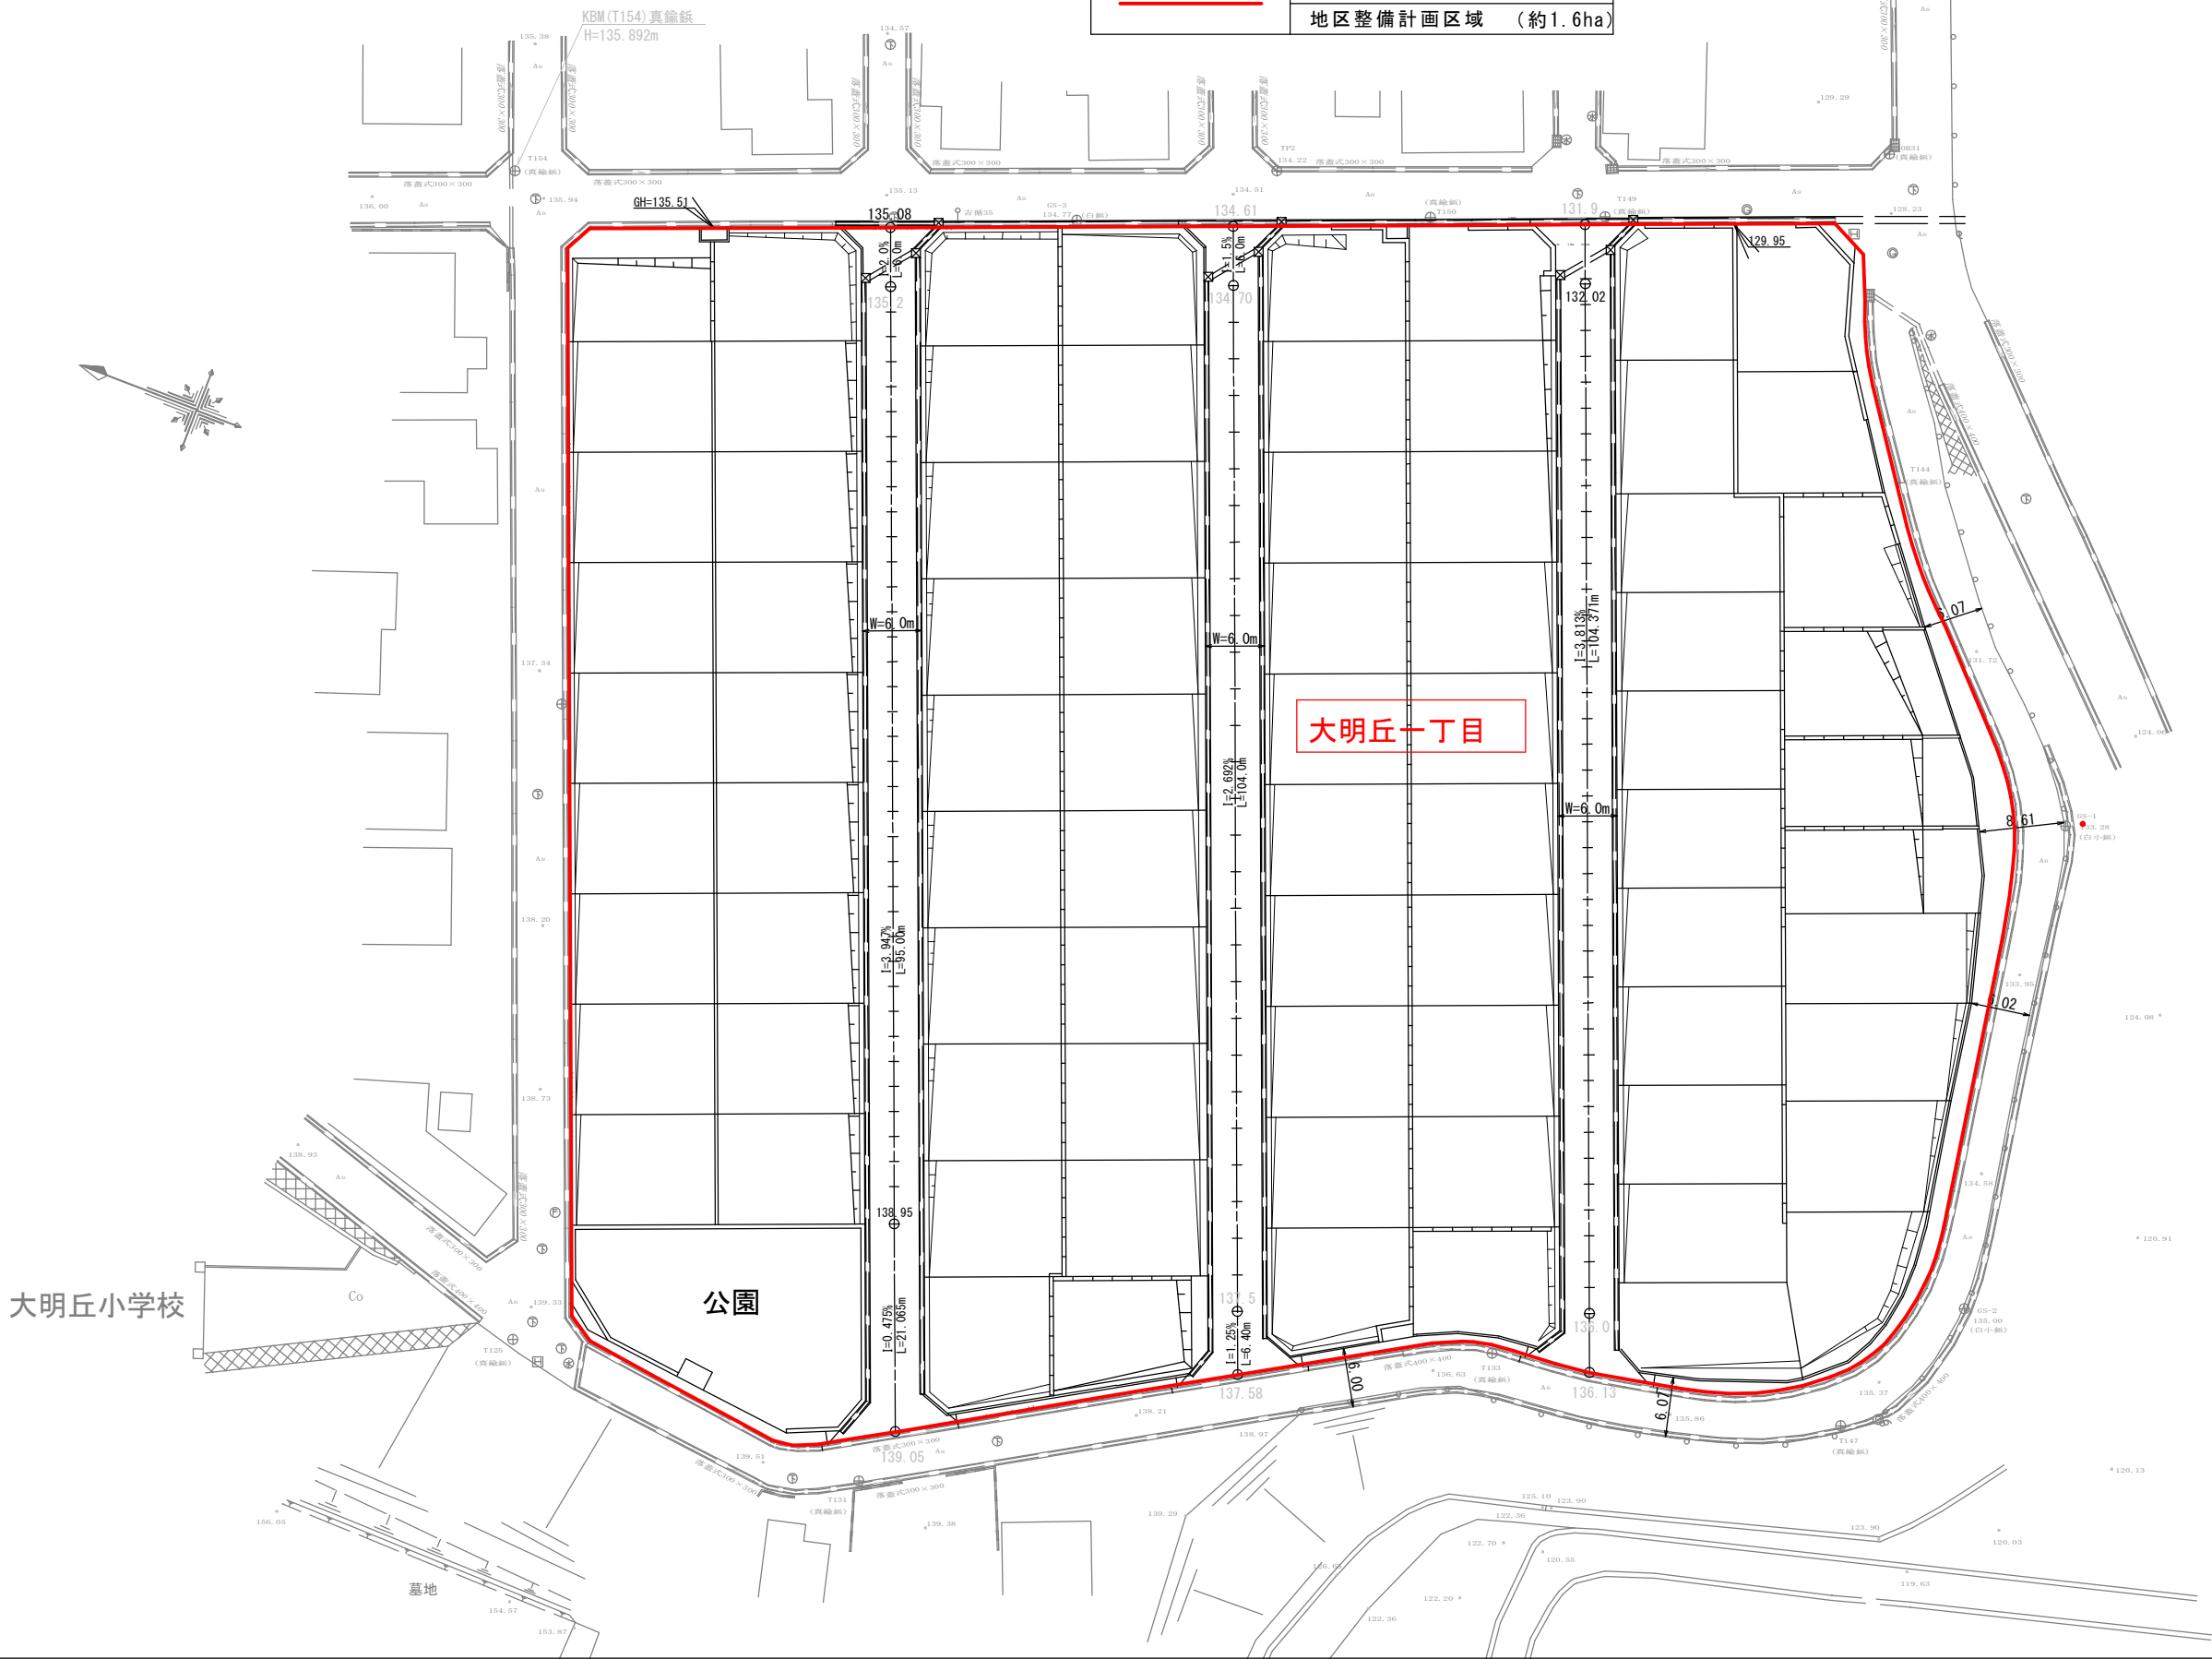

大明丘一丁目

公園

大明丘小学校

墓地