


# 鹿児島都市計画地区計画（武岡台地区）計画図一区域

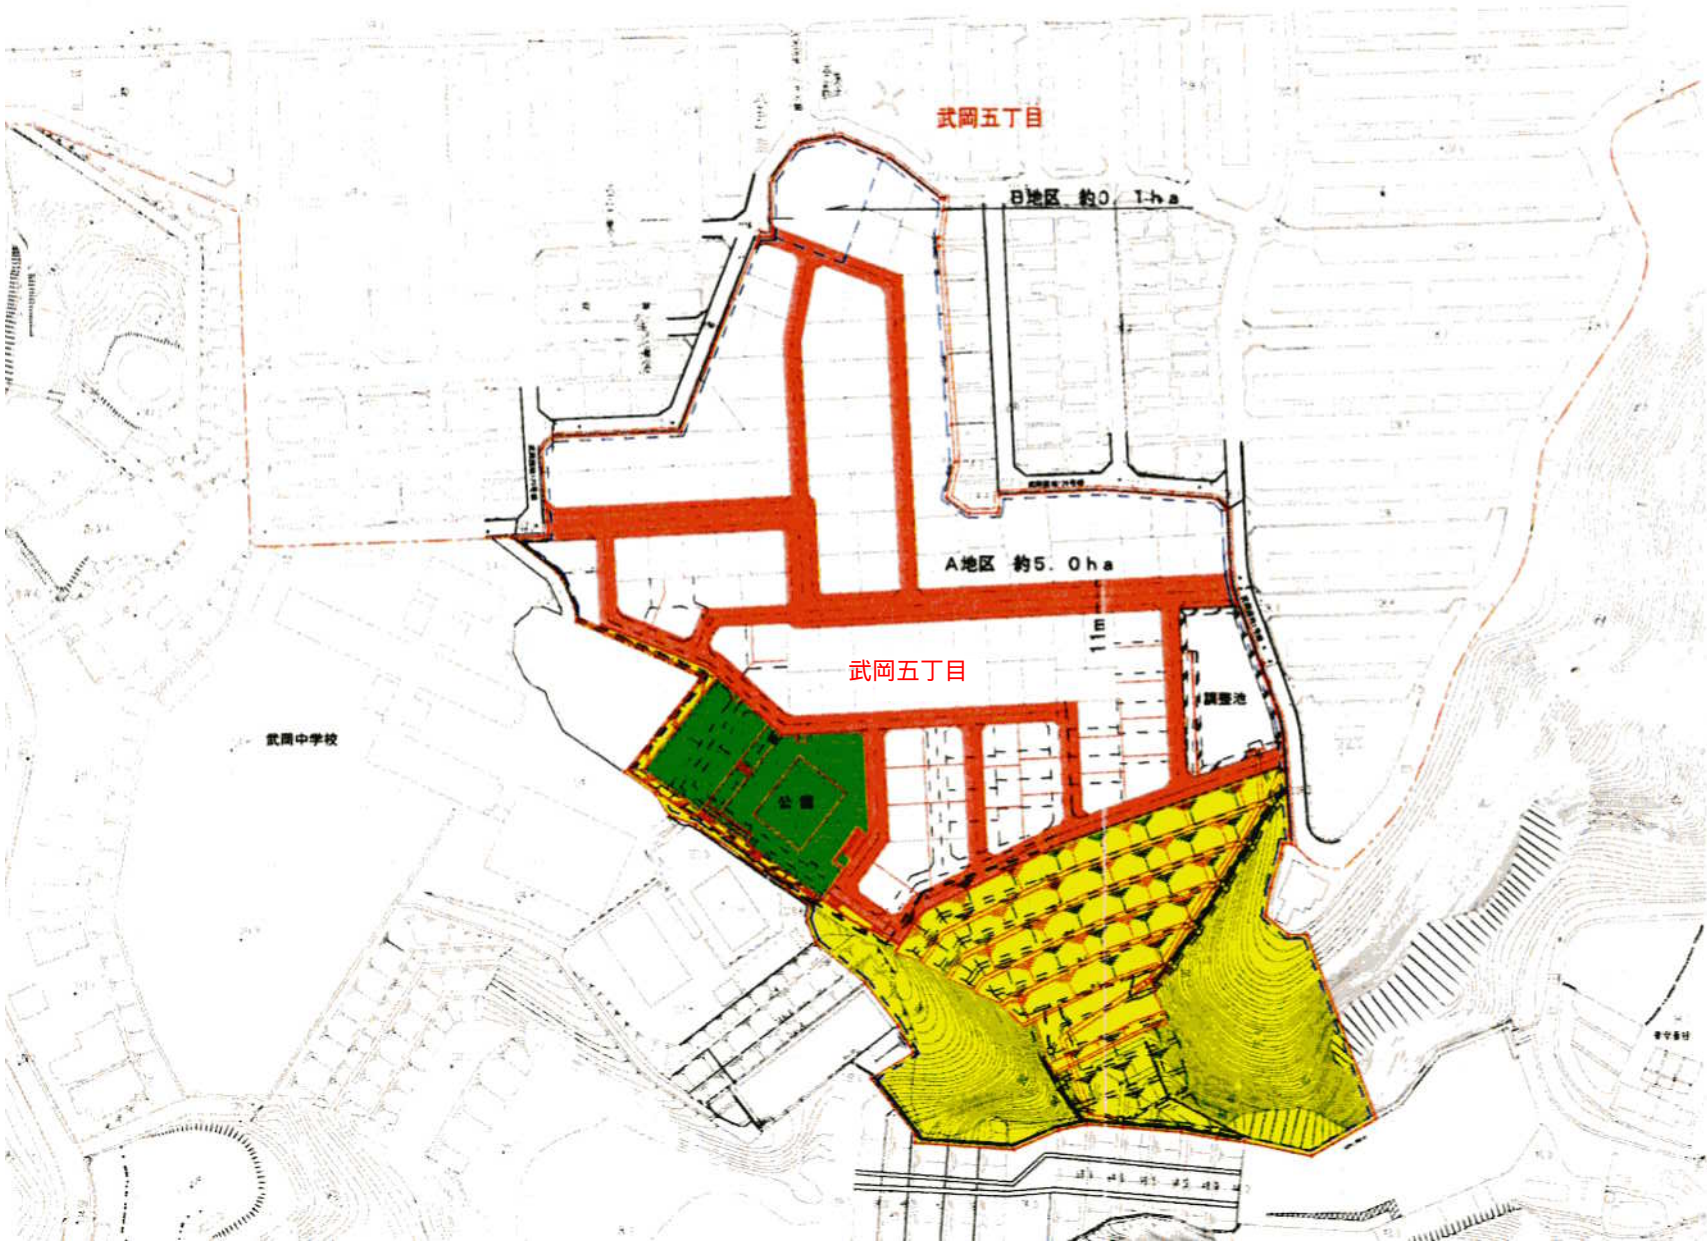

鹿児島都市計画武岡台地区地区計画  
面積 : 約 5.1 ha

凡 例	
	地区計画区域 (約 5.1 ha)
	地区整備計画区域 (約 5.1 ha)
	A 地区 (約 5.0 ha)
	B 地区 (約 0.1 ha)
	地区施設 (道路)
	地区施設 (公園)
	樹林地帯 (残地森林、法面緑地、造成緑地)
	変更後
	変更前

※ 幅員の表示のない道路は幅員 6 m

# 鹿児島都市計画地区計画（武岡台地区）計画図一壁面の位置の制限（道路）



凡 例		
	地区計画区域	
	地区整備計画区域	
	区 分	壁 面 位 置
	幅員11m道路	道路境界線から1.5m
	上記以外の道路	道路境界線から1.0m