


鹿児島都市計画地区計画 【谷山文教・福祉地区】 計画図（区域）

ひがしにやま 東谷山5丁目

ひがしにやま 東谷山3丁目



かみかきもとまらう 上福元町

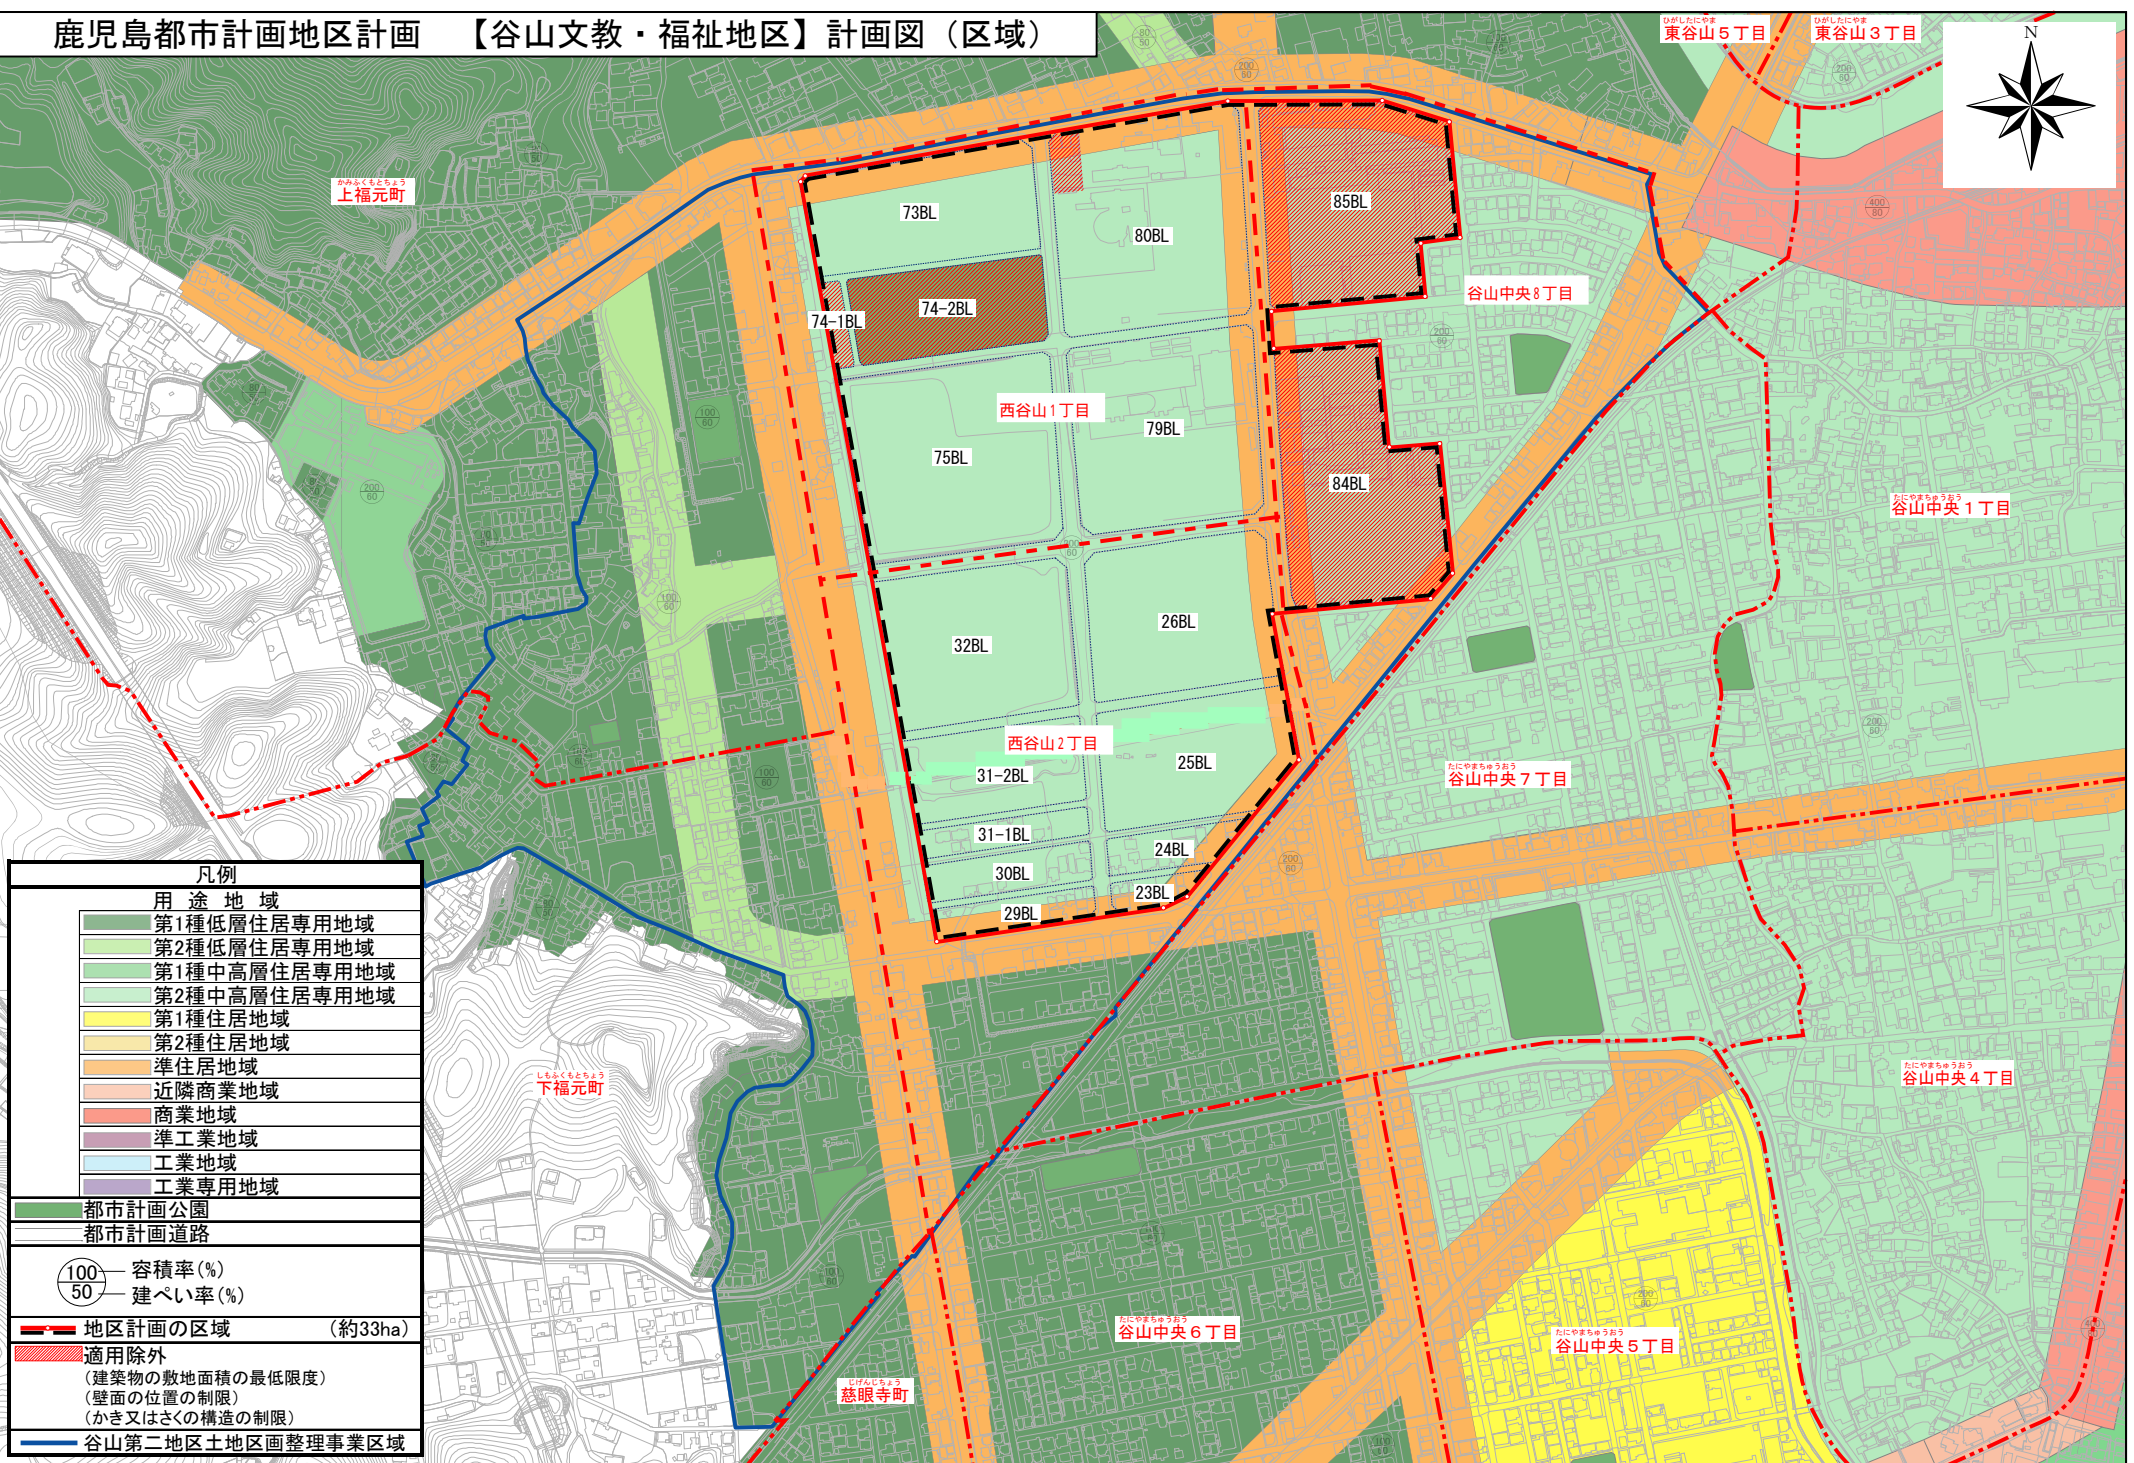

凡例

用途地域	
	第1種低層住居専用地域
	第2種低層住居専用地域
	第1種中高層住居専用地域
	第2種中高層住居専用地域
	第1種住居地域
	第2種住居地域
	準住居地域
	近隣商業地域
	商業地域
	準工業地域
	工業地域
	工業専用地域
	都市計画公園
	都市計画道路
	容積率(%)
	建ぺい率(%)
	地区計画の区域 (約33ha)
	適用除外 (建築物の敷地面積の最低限度) (壁面の位置の制限) (かき又はさくの構造の制限)
	谷山第二地区土地区画整理事業区域