


鹿児島都市計画地区計画（和田平タウン地区）計画図…かき又はさくの構造の制限（道路）

S=1:500 (A1)
S=1:1,000 (A3)

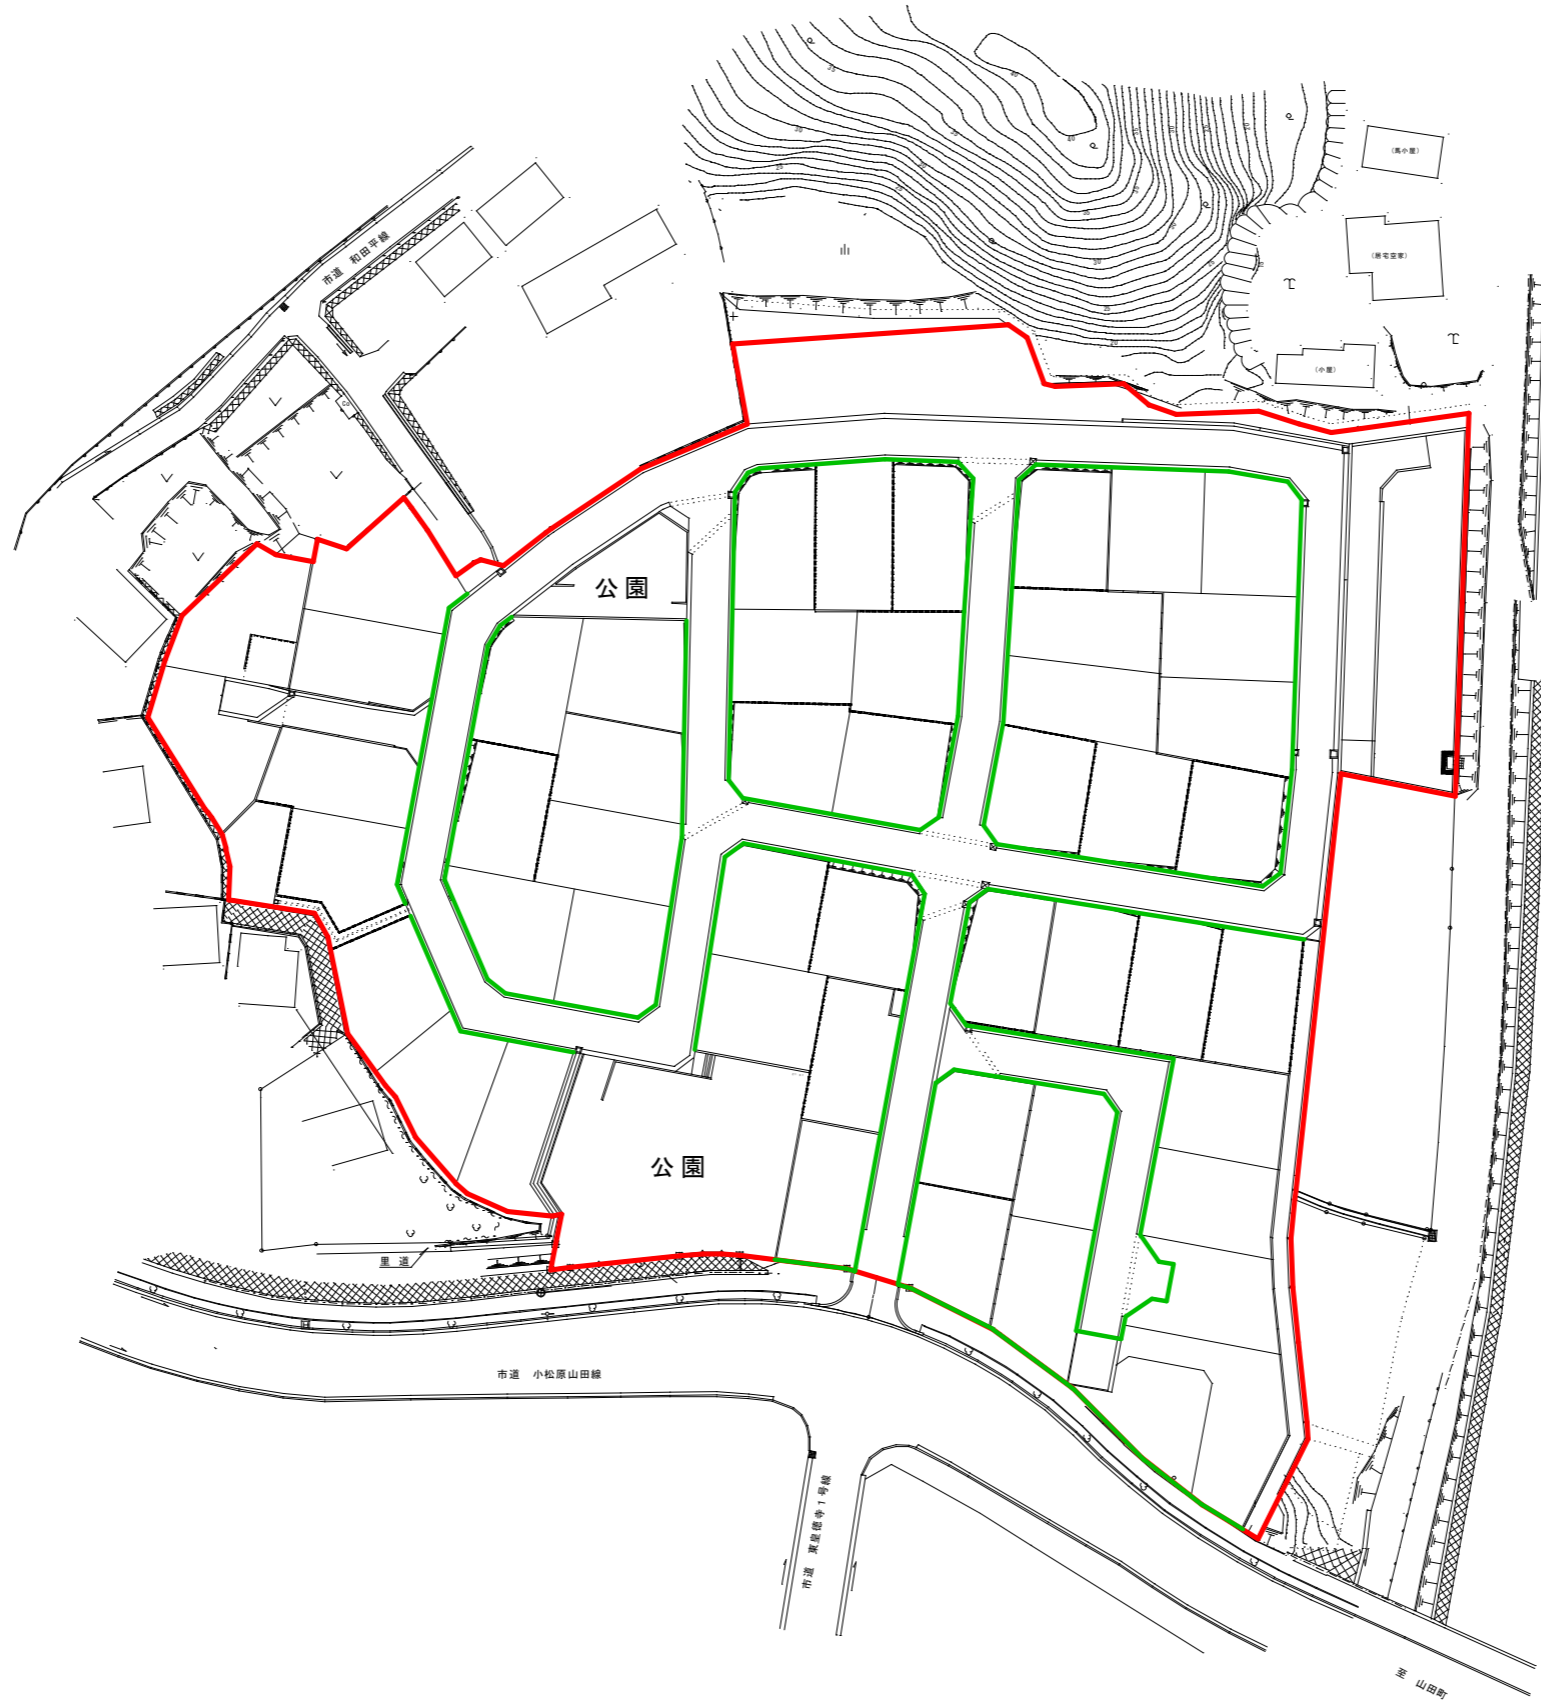

凡 例	
	地区計画区域 (約1.7ha) 地区整備計画区域 (約1.7ha)
	かき又はさくの構造の制限（道路）