


鹿児島港 分区指定計画図

縮尺 1:10,000

【本港区・新港区】

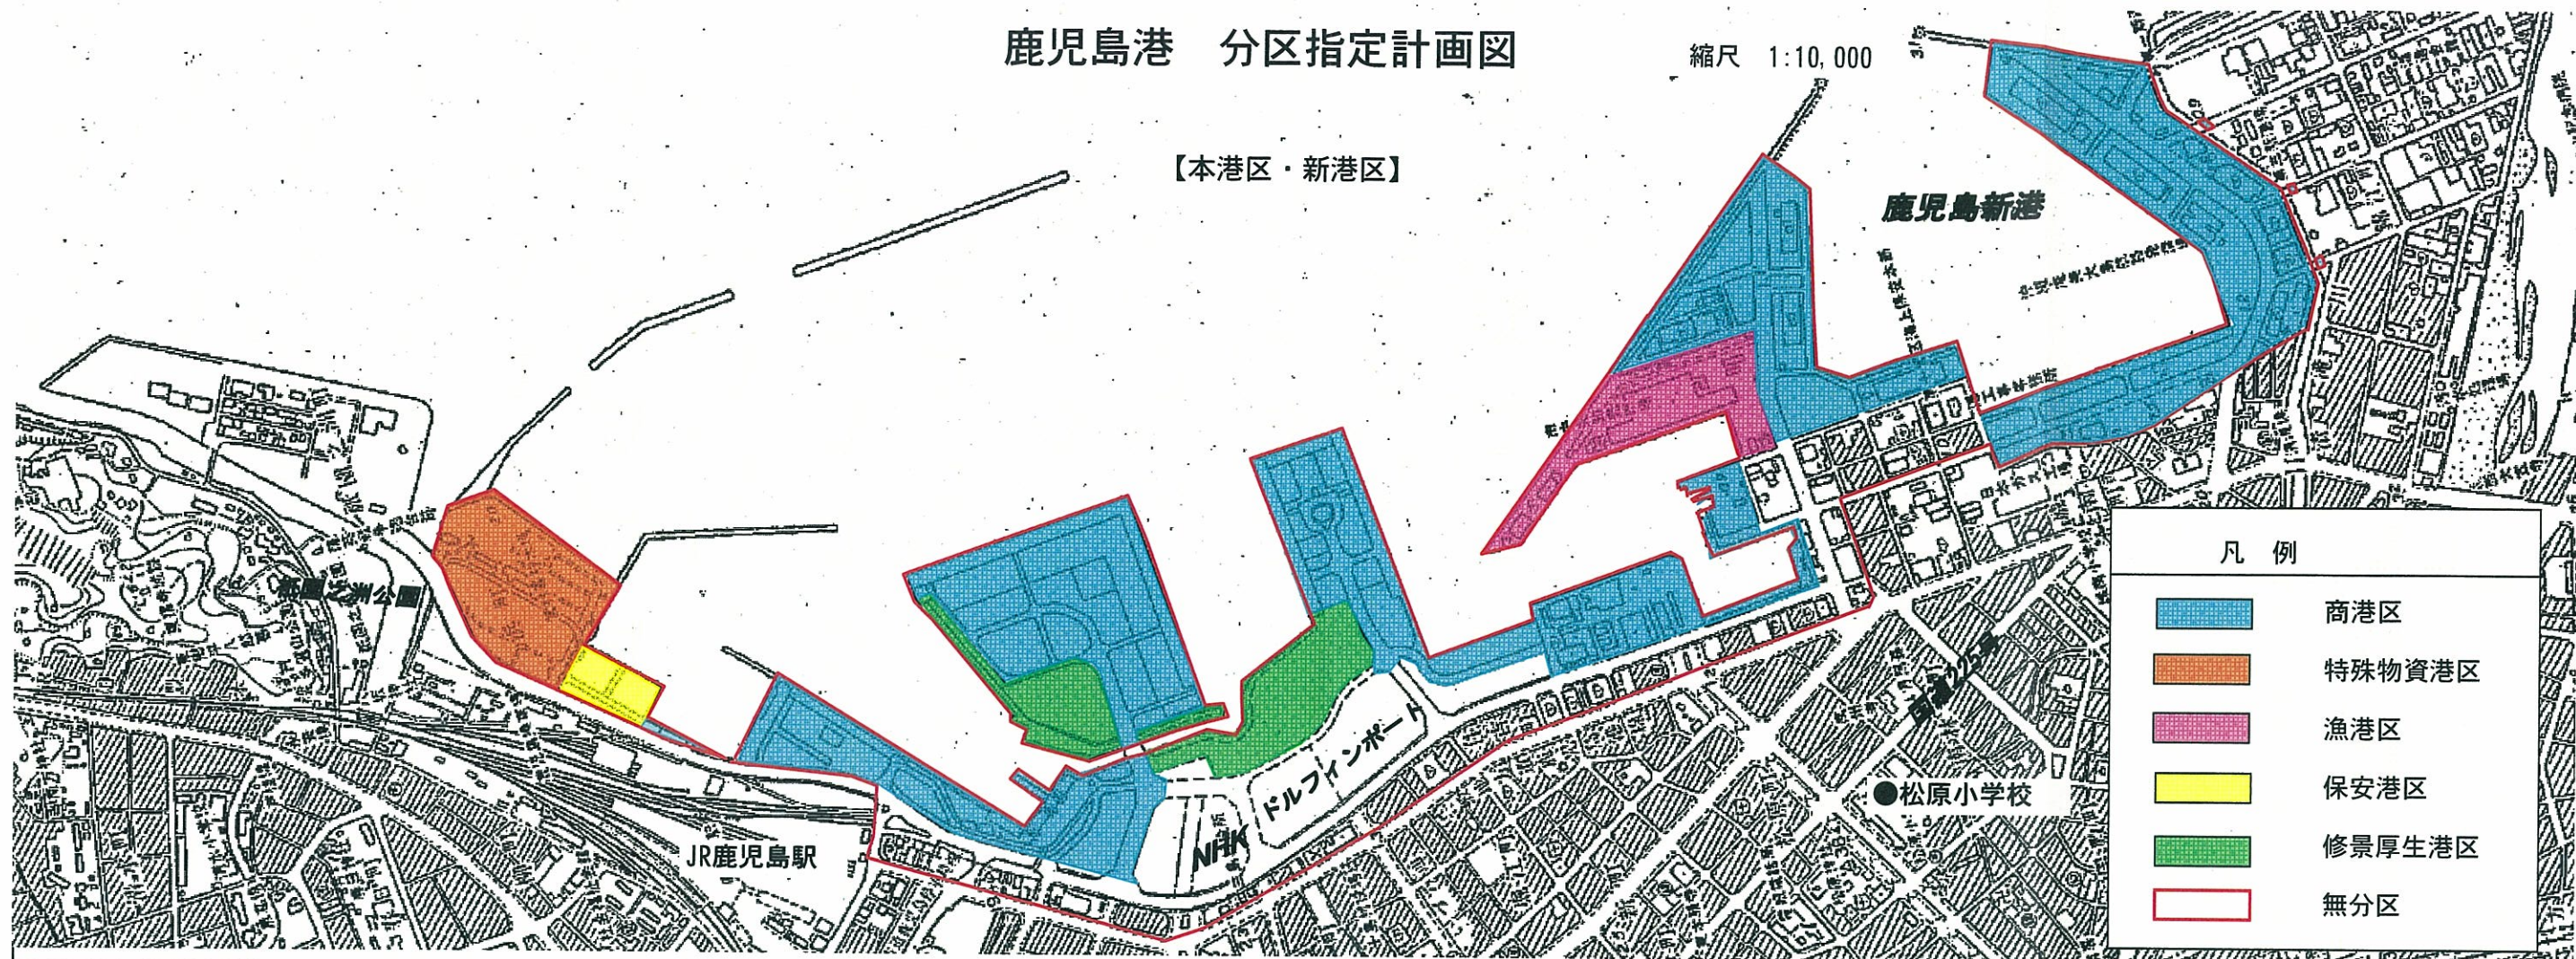

【鴨池港区】

縮尺 1:10,000

