


# 鹿児島都市計画道路の変更「谷山支所前通線」(市決定)

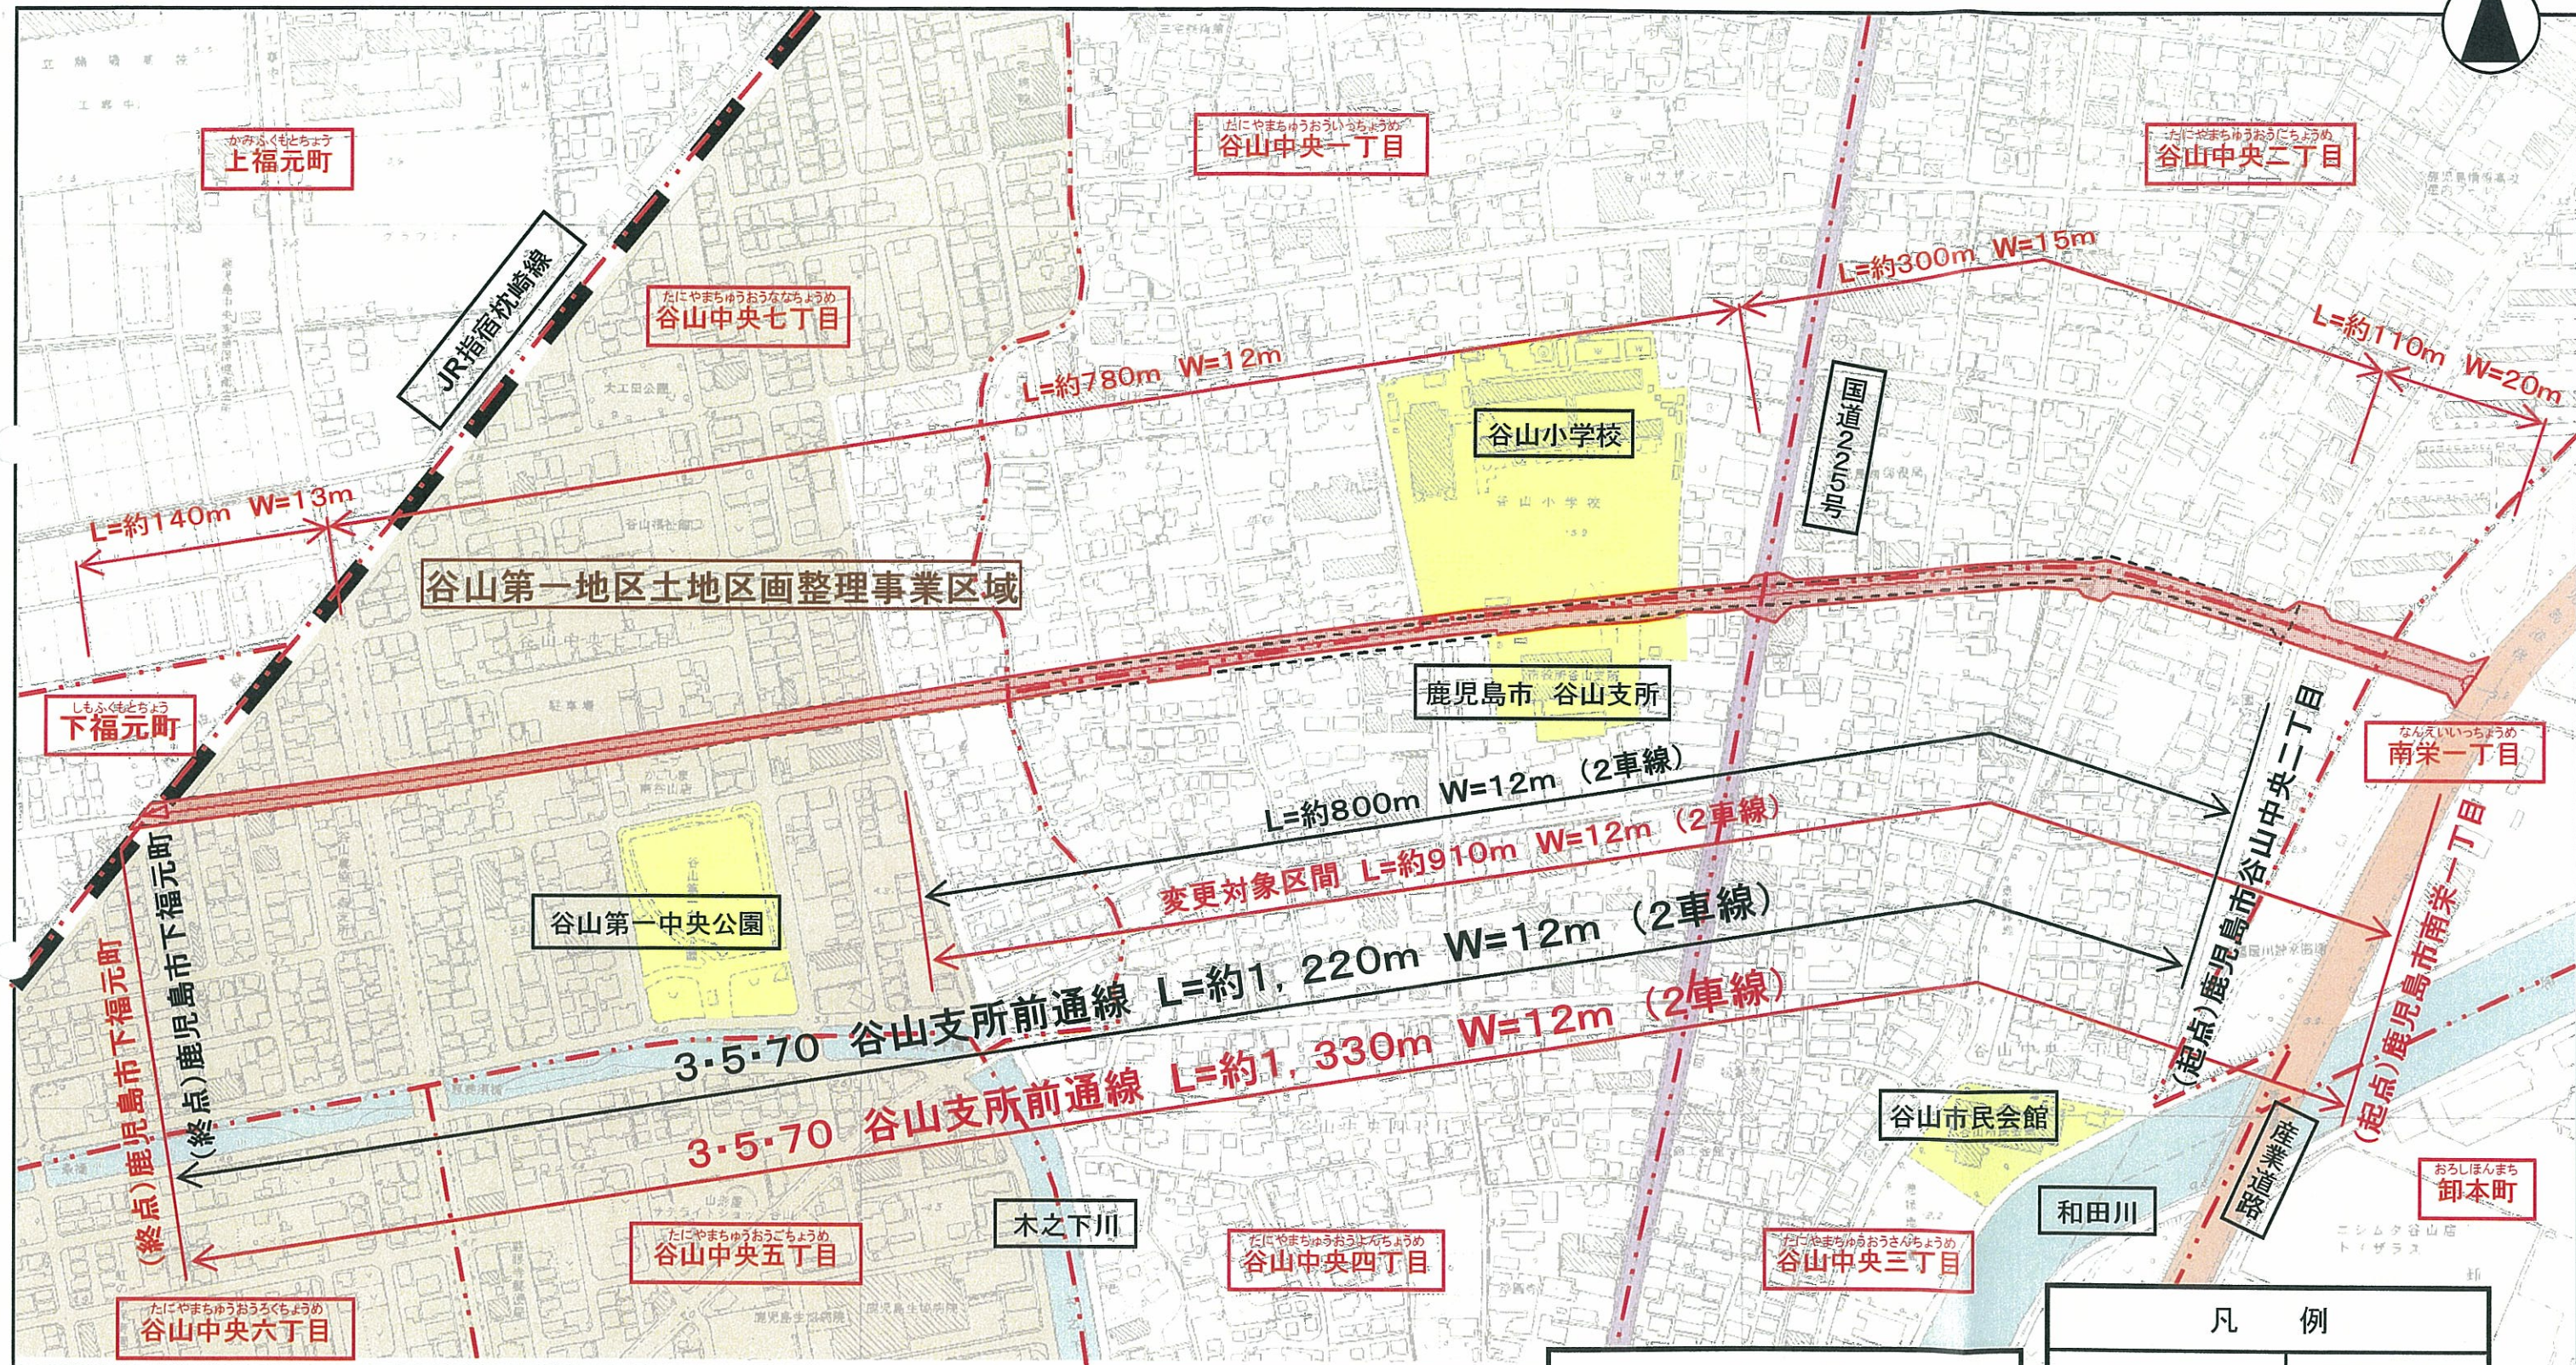

国道225号 (都市計画道路「海岸通線」)  
産業道路 (都市計画道路「新川和田線」・一般県道郡元鹿児島港線)

凡 例	
変更前区域	
变更后区域	
町 境	

凡 例	
国 道	
一般県道	
河 川	
主な公共施設	