


鹿児島都市計画地区計画(与次郎ヶ浜地区) 位置図 S=1:25,000

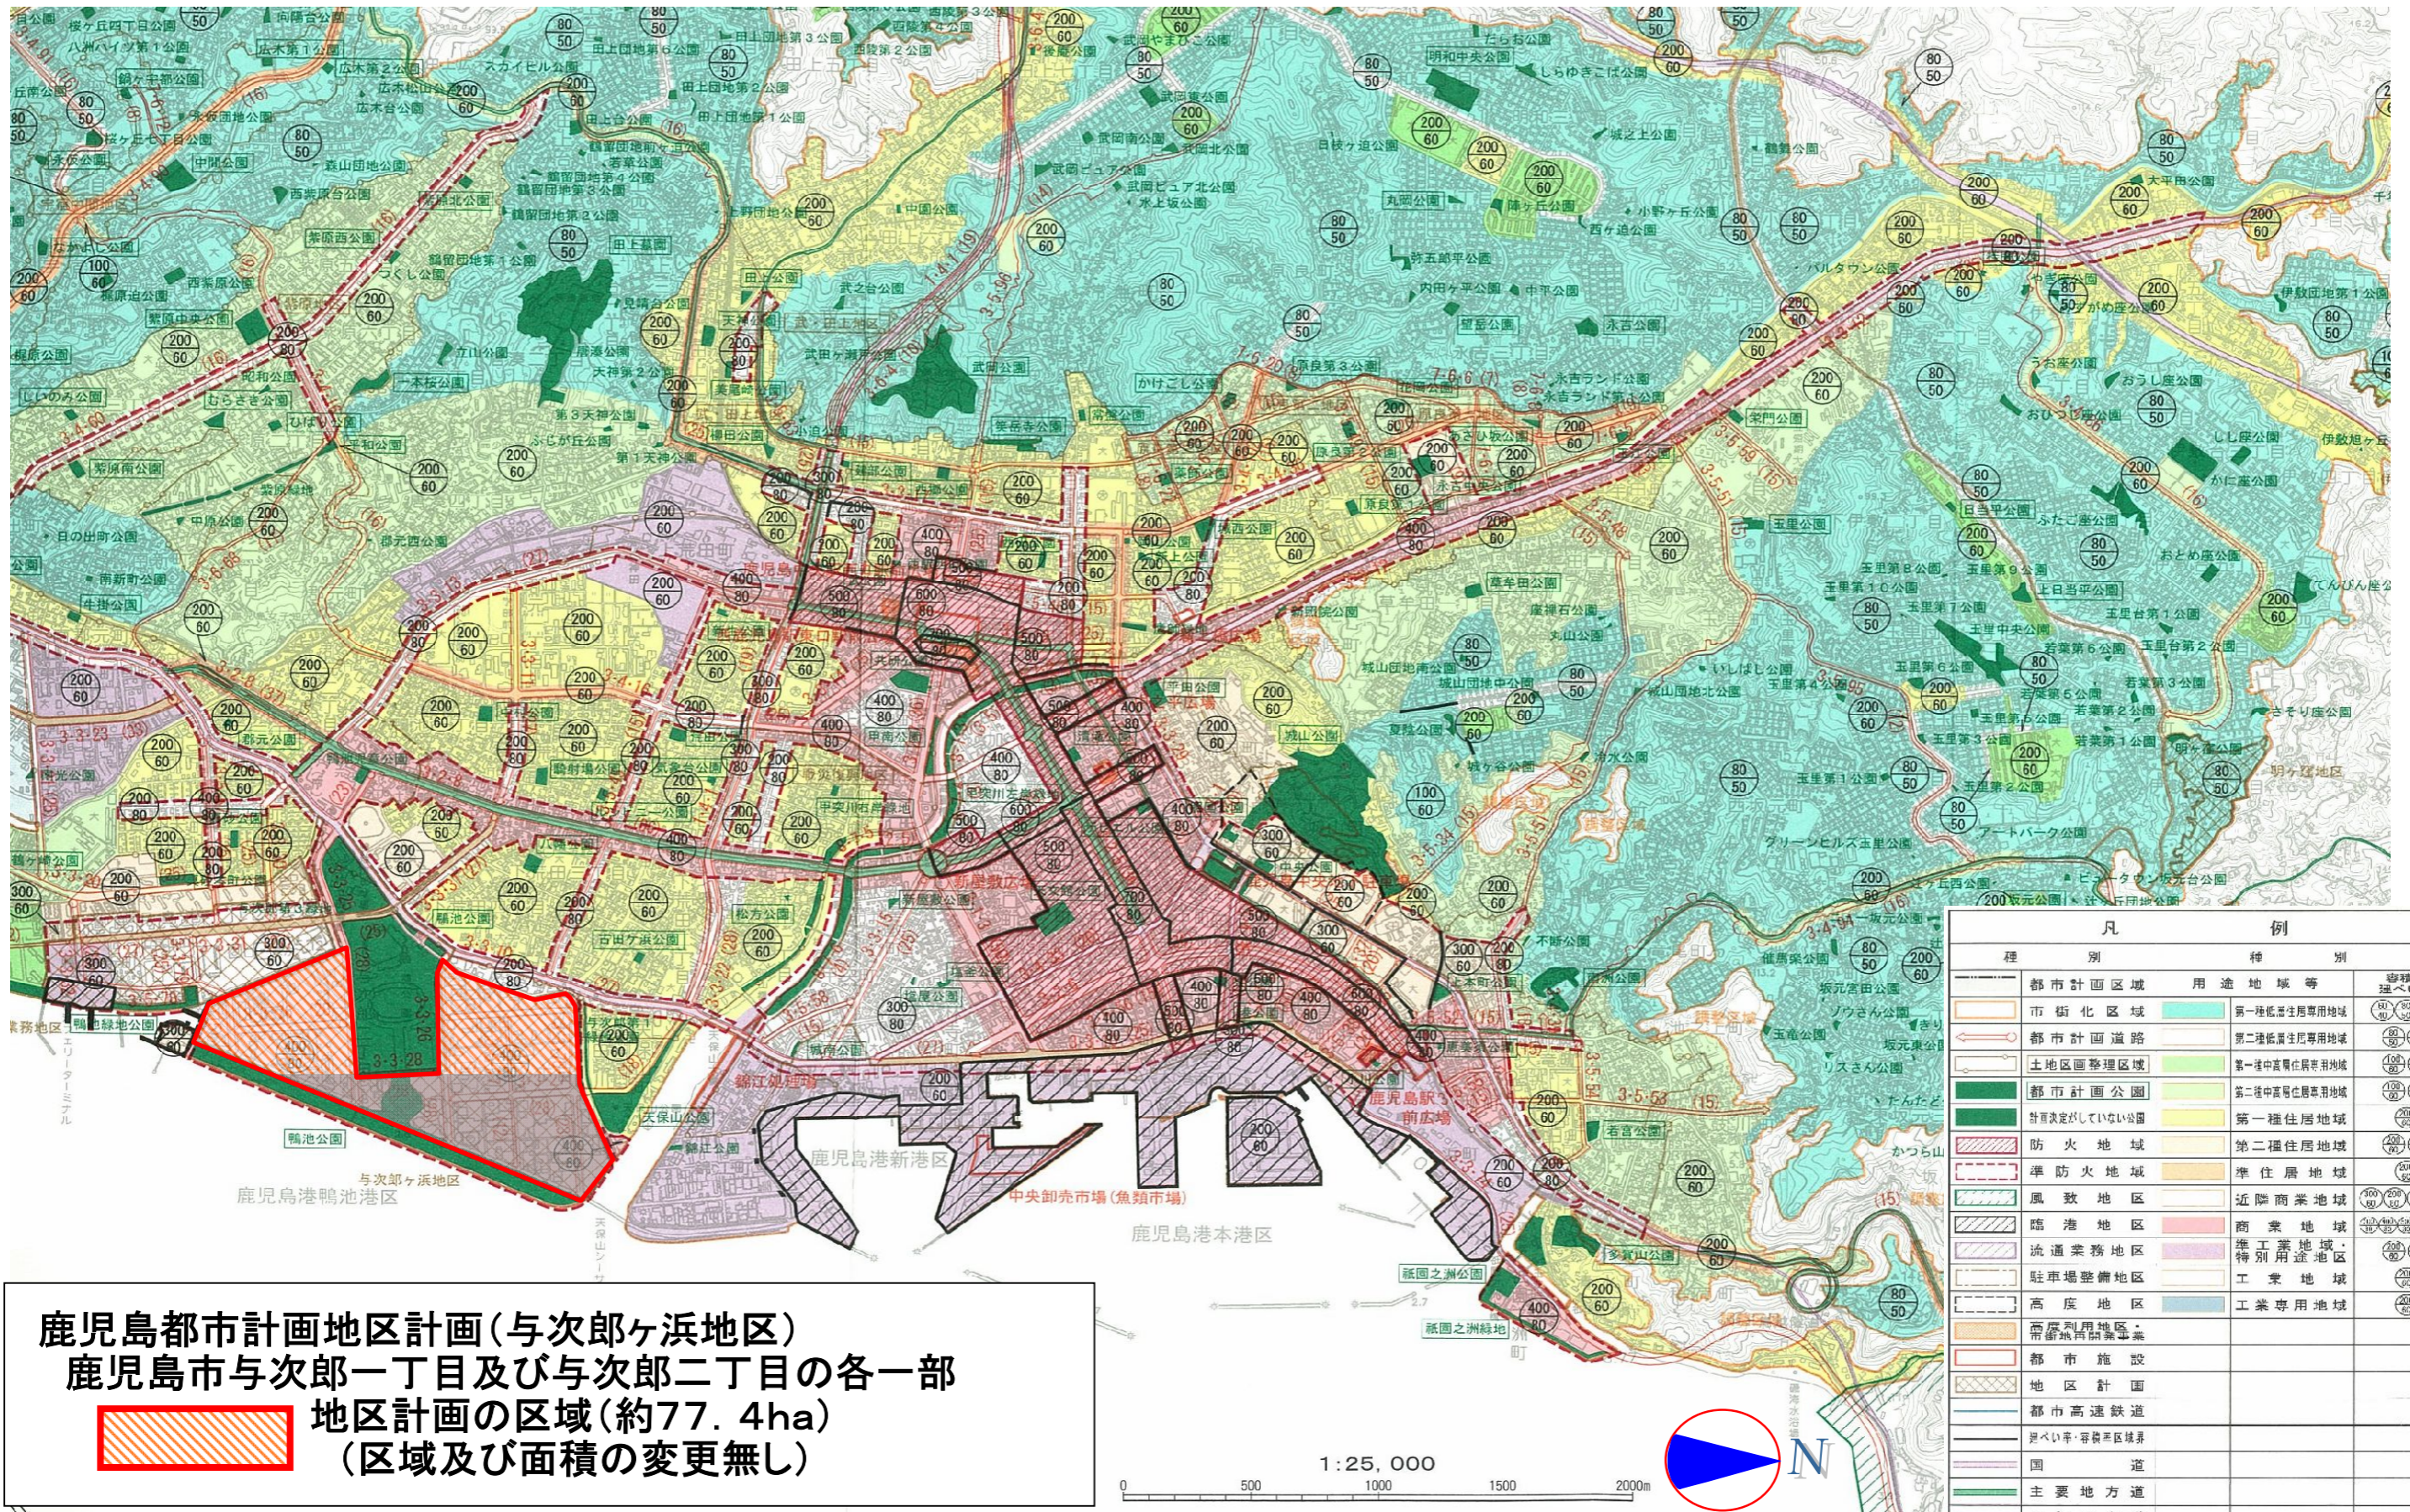

凡 例	
種 別	種 別
都市計画区域	用途地域等
市街化区域	第一種低層住居専用地域
都市計画道路	第二種低層住居専用地域
土地画整理区域	第一種中高層住居専用地域
都市計画公園	第二種中高層住居専用地域
計画決定していない公園	第一種住居地域
防火地域	第二種住居地域
準防火地域	準住居地域
風致地区	近隣商業地域
臨港地区	商業地域
流通業務地区	准工業地域・特別用途地区
駐車場整備地区	工業地域
高度地区	工業専用地域
高度利用地区・市街地再開発事業	
都市施設	
地区計画	
都市高速鉄道	
歩べい率・容積率区域界	
国 道	
主要地方道	
一般地方道	

鹿児島都市計画地区計画(与次郎ヶ浜地区)
 鹿児島市与次郎一丁目及び与次郎二丁目の各一部
 地区計画の区域(約77.4ha)
 (区域及び面積の変更無し)