


# 鹿児島都市計画地区計画（明ヶ窪地区）計画図一壁面の位置の制限（道路）

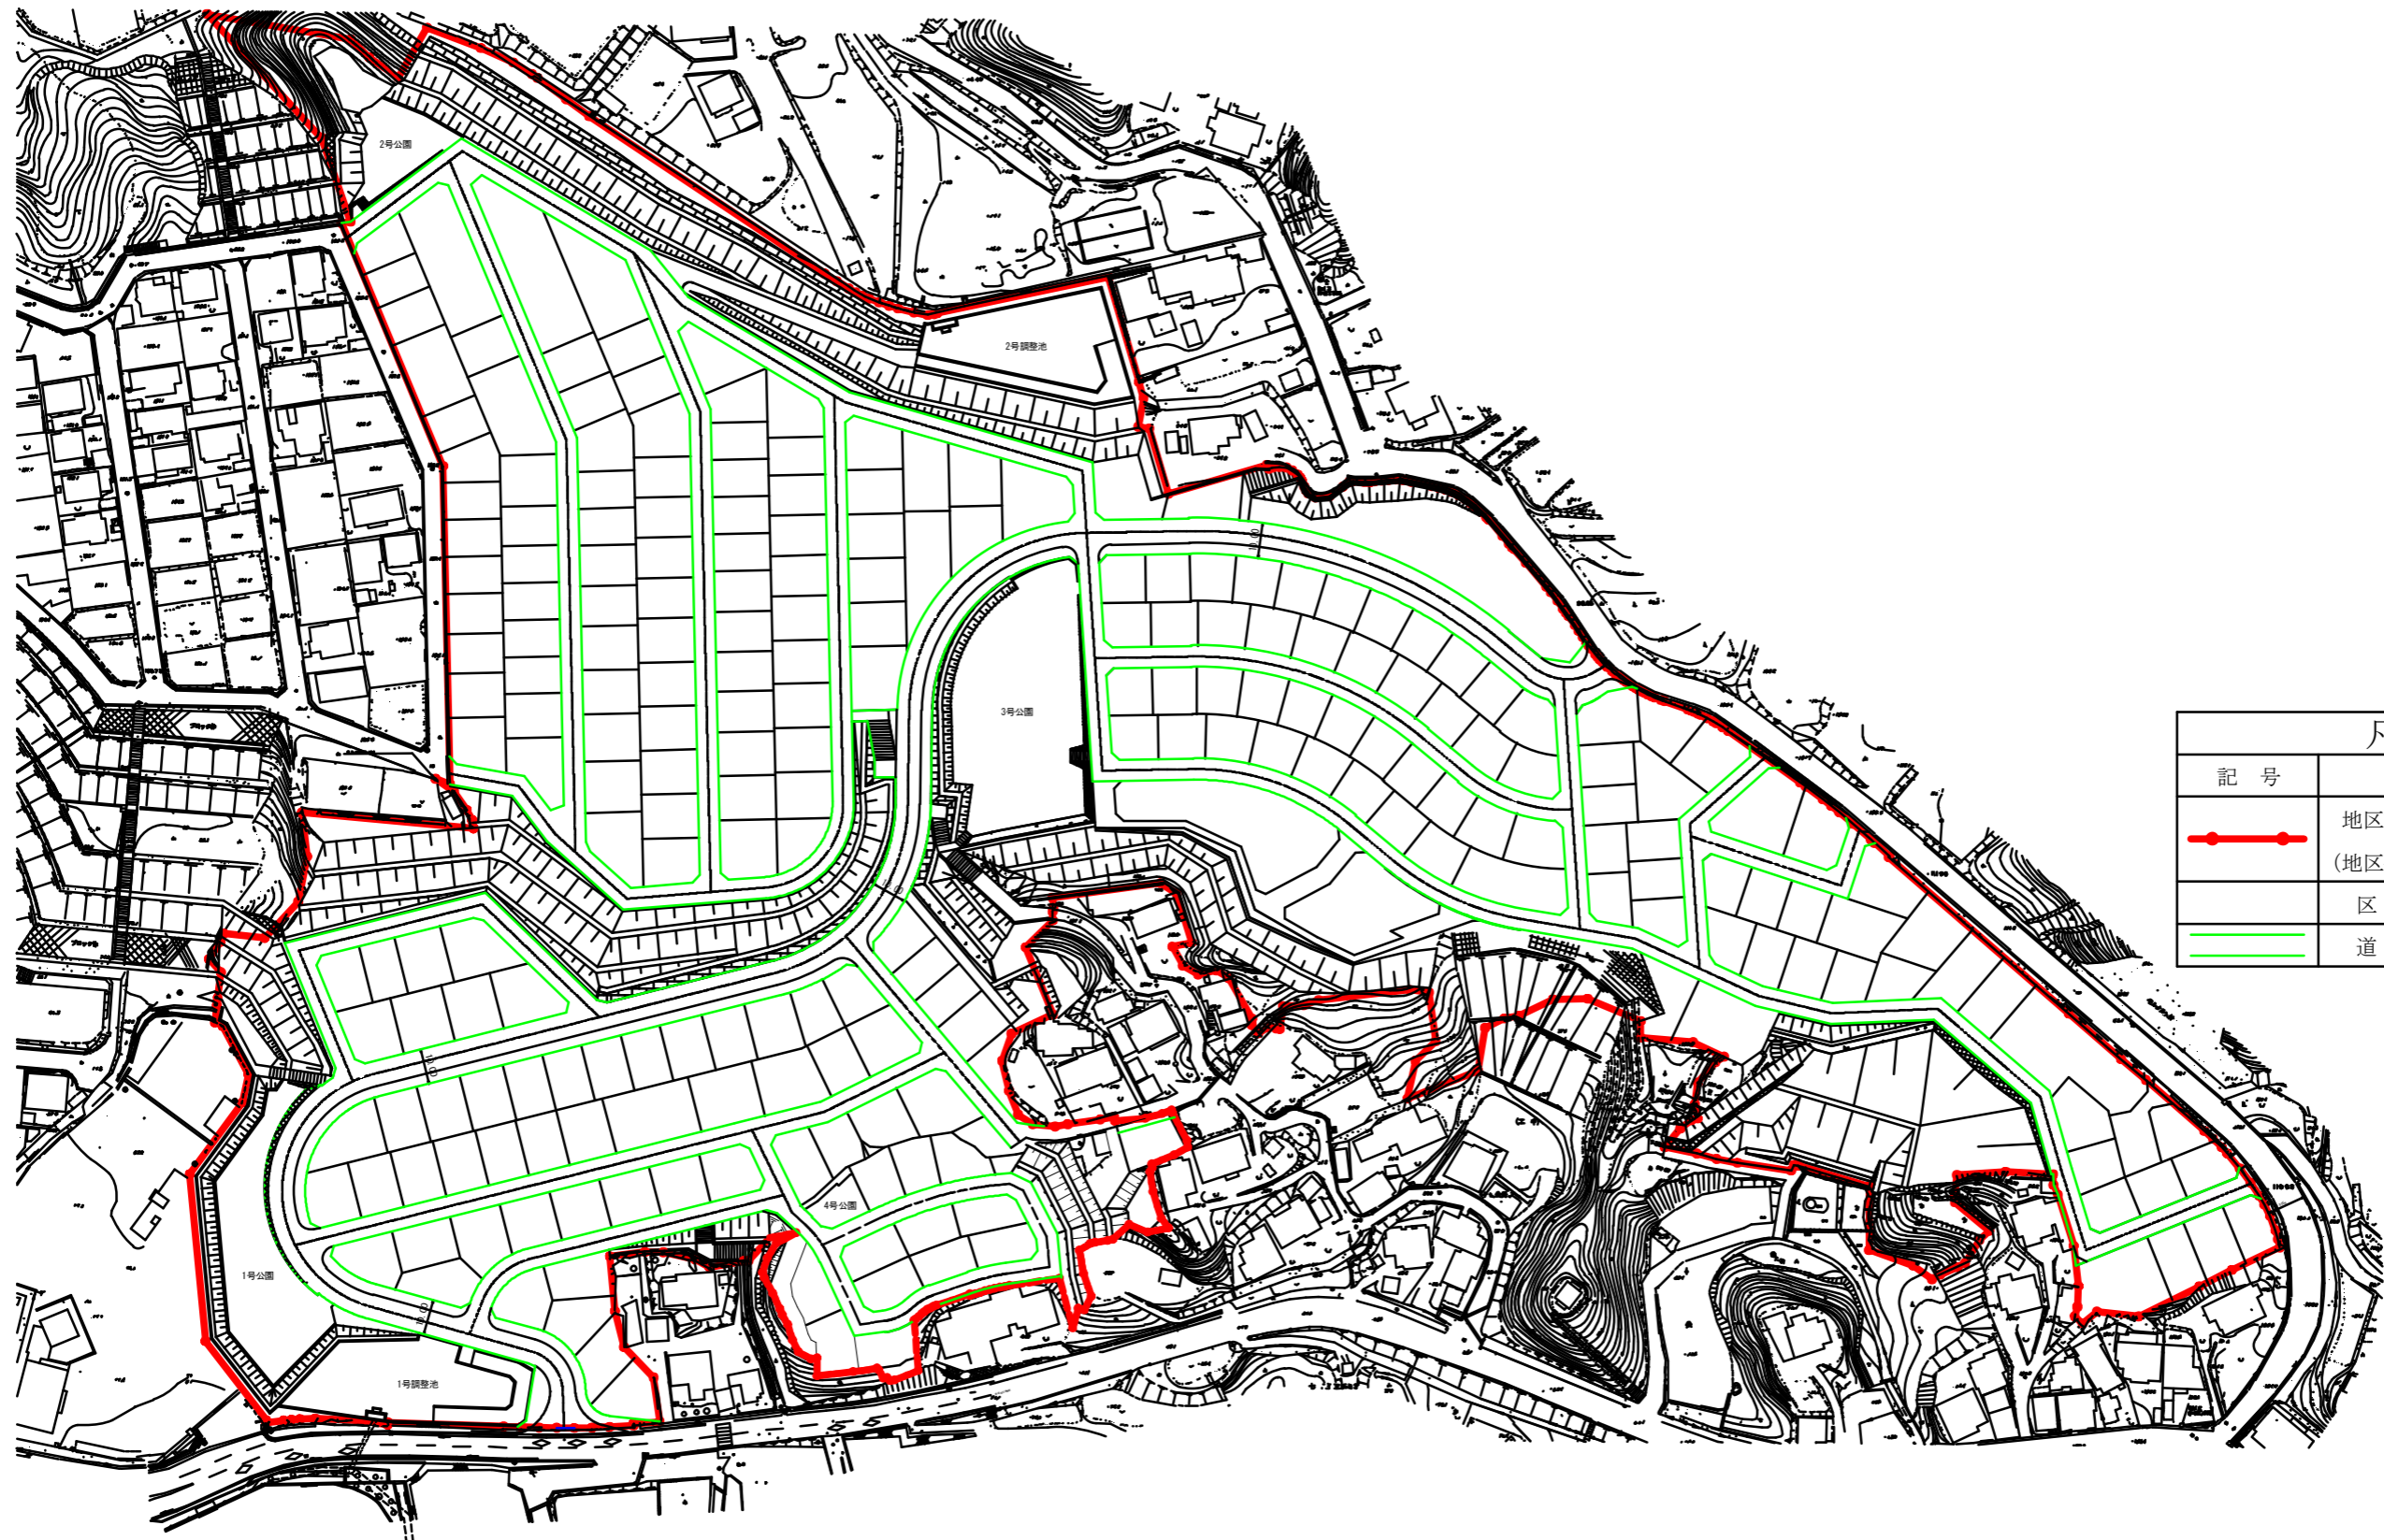

S=1:1,000



凡 例	
記 号	種 別
	地区計画区域 (地区整備計画区域) (約 10.8 ha)
	区 分
	壁面位置
	道路 道路境界線から1.0m