


鹿児島都市計画地区計画(木材団地及び木材加工団地地区)計画図(壁面の位置の制限)

S=1:2,500

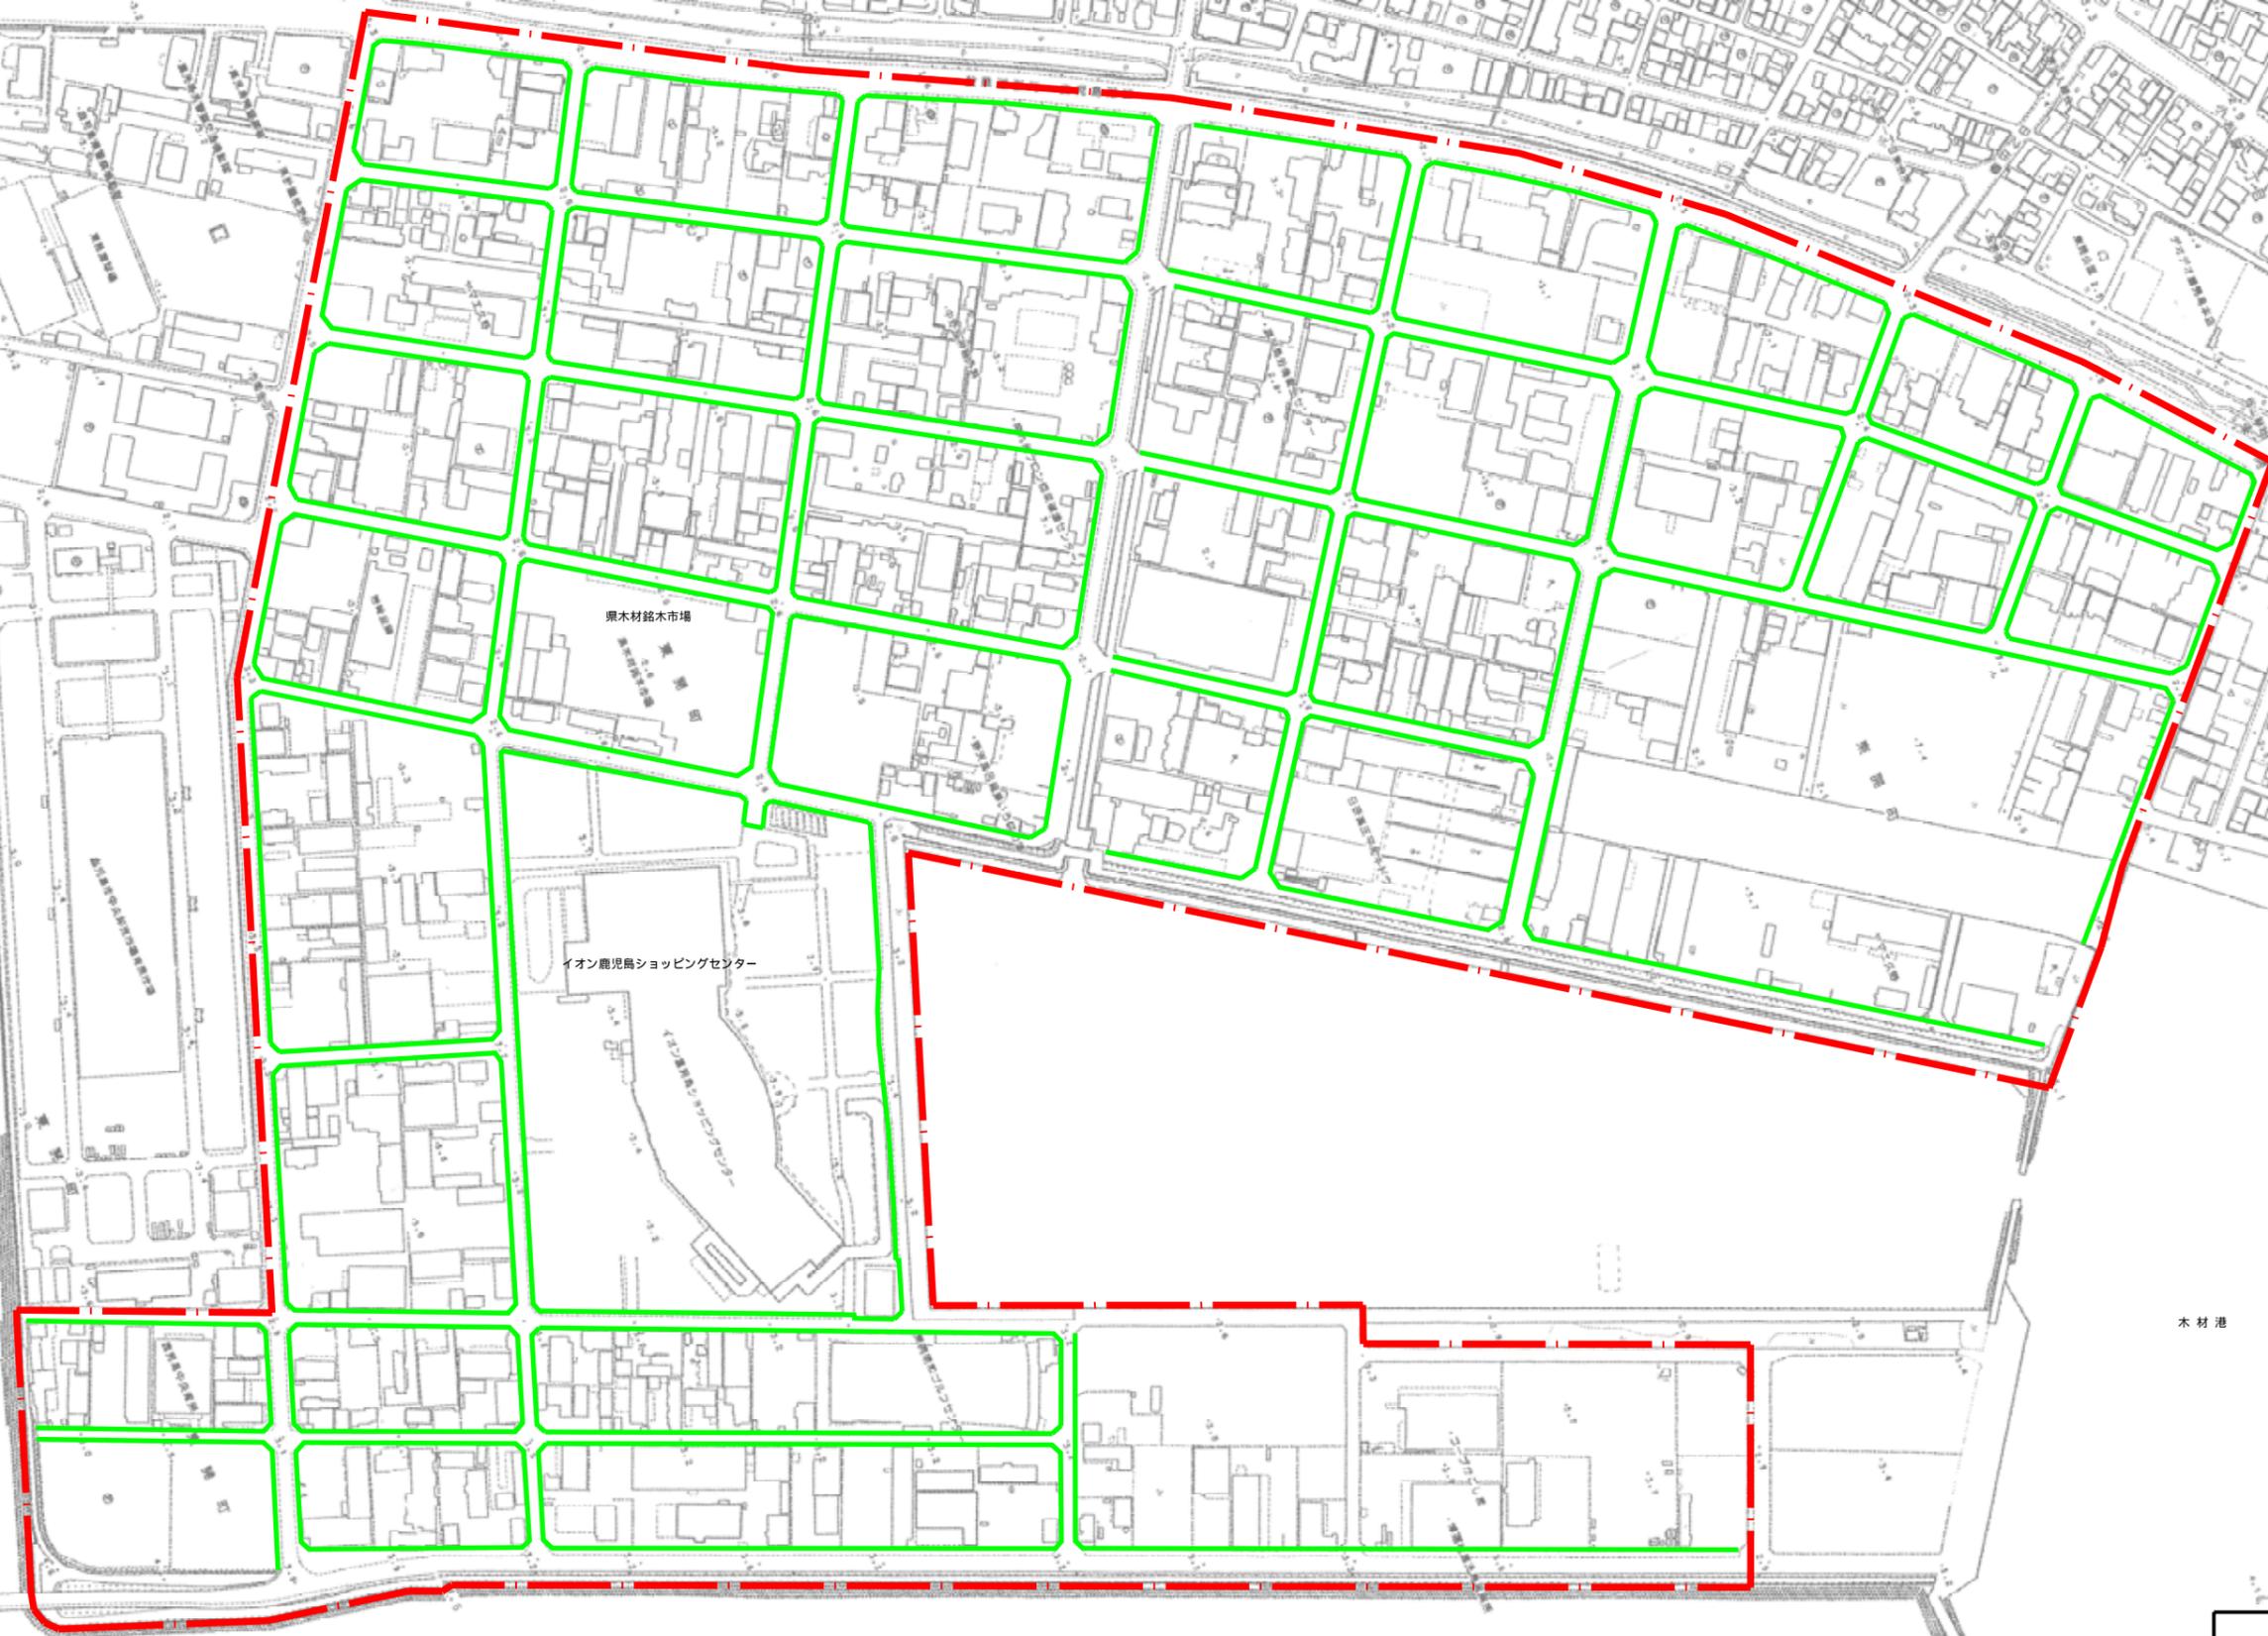

凡例	
	地区計画区域(約114.0ha)
	地区整備計画区域(約114.0ha)
	壁面位置 道路境界線から1m以上